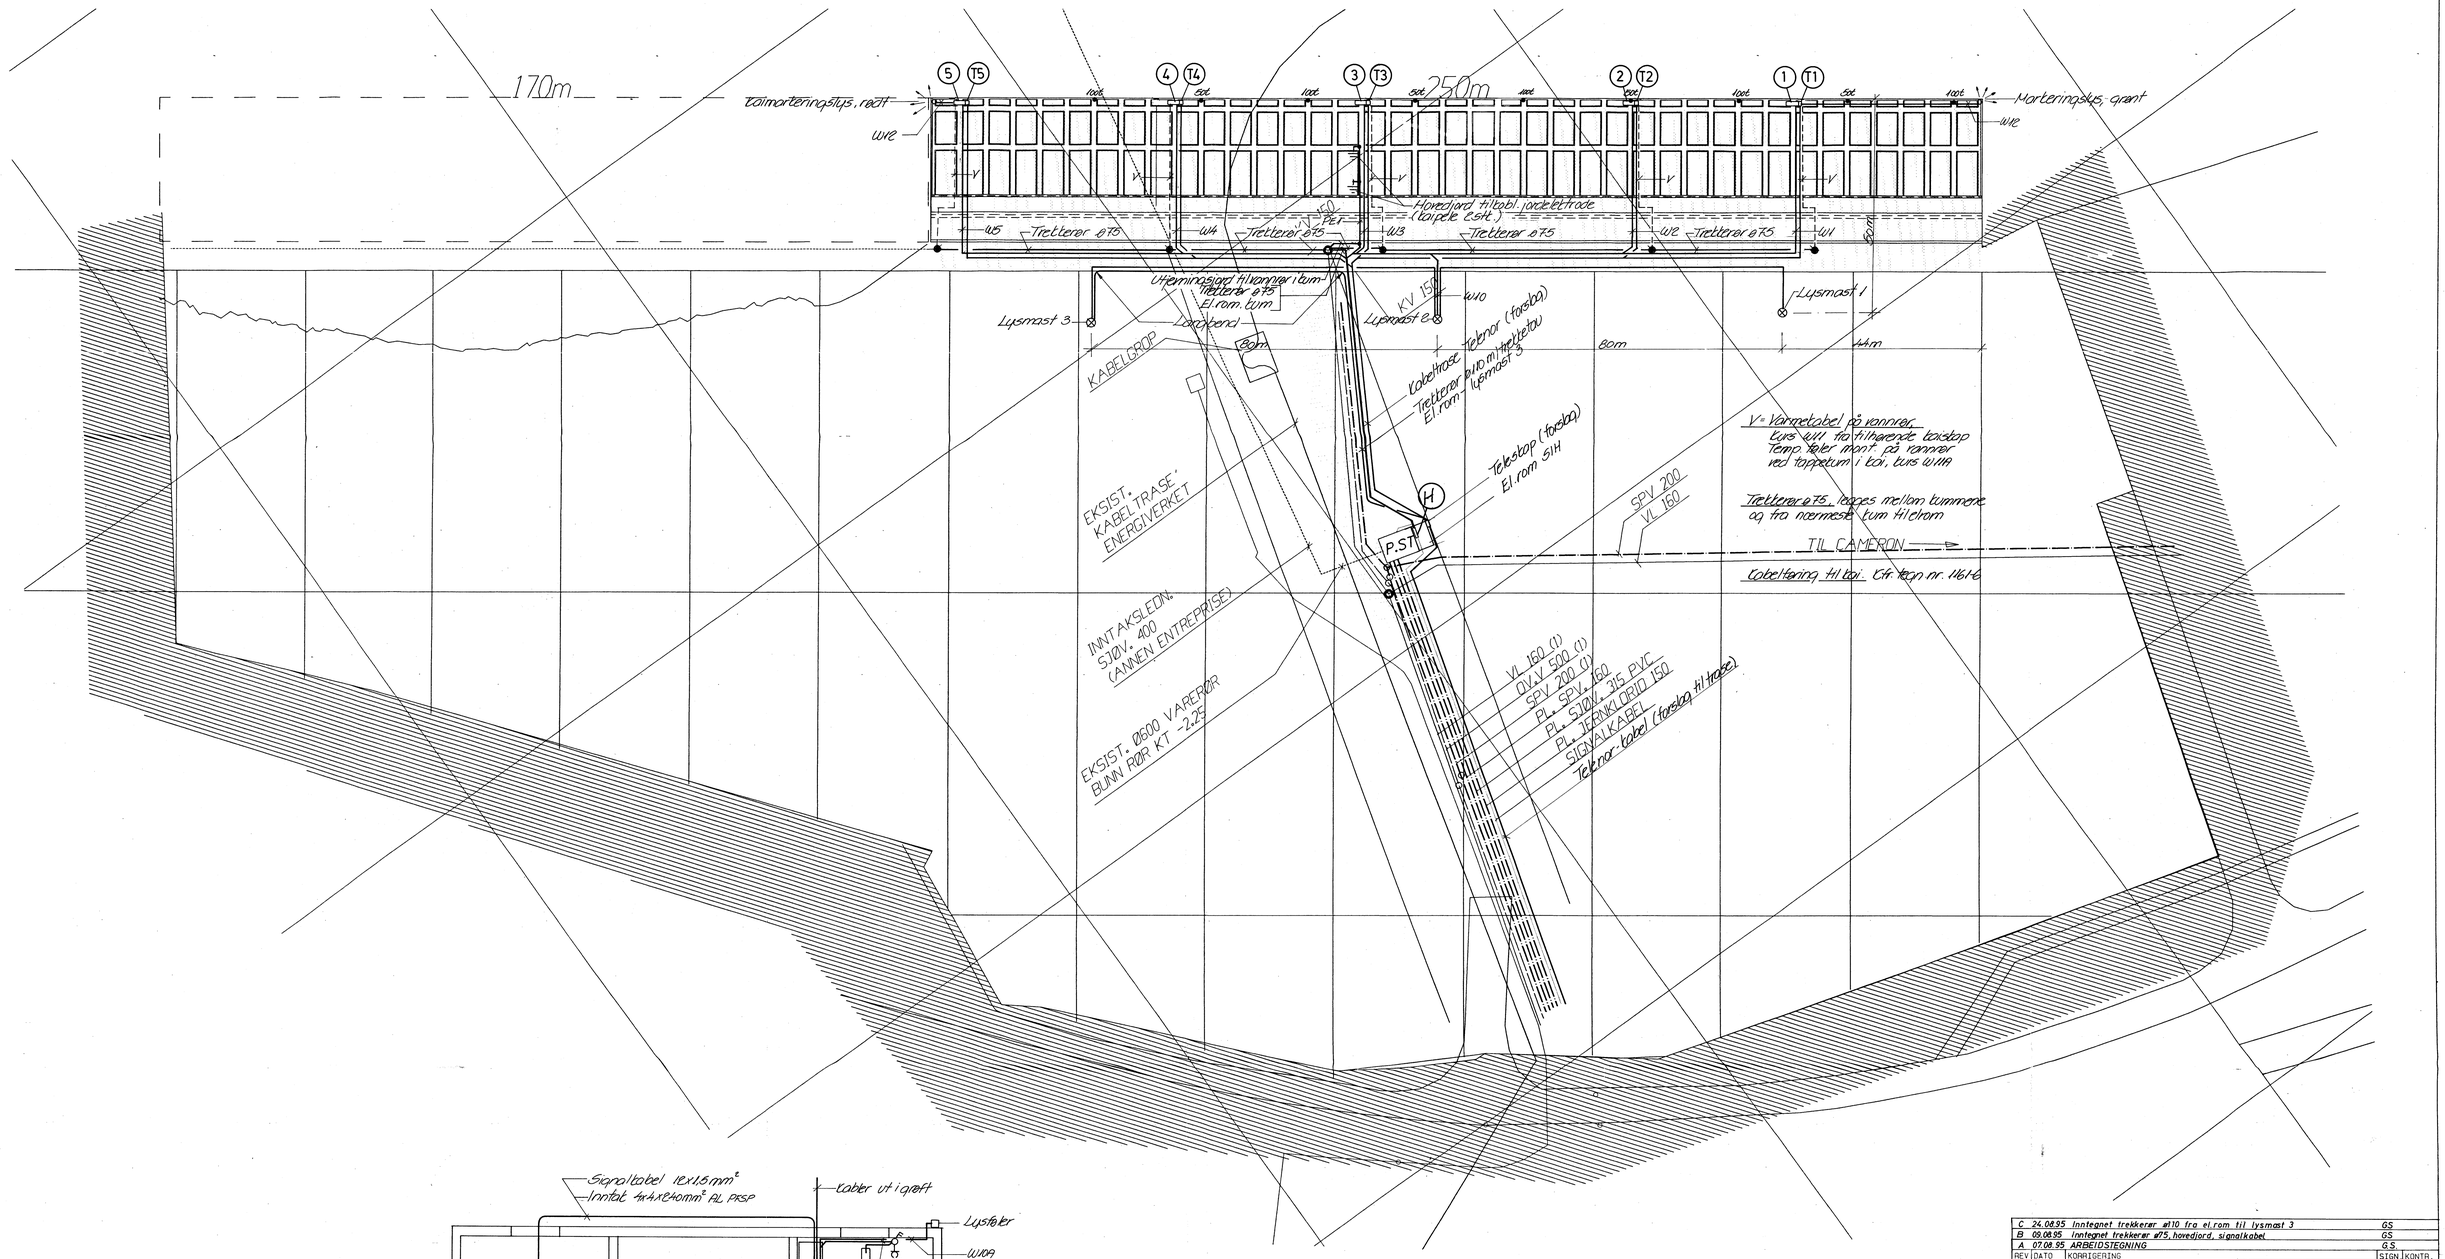

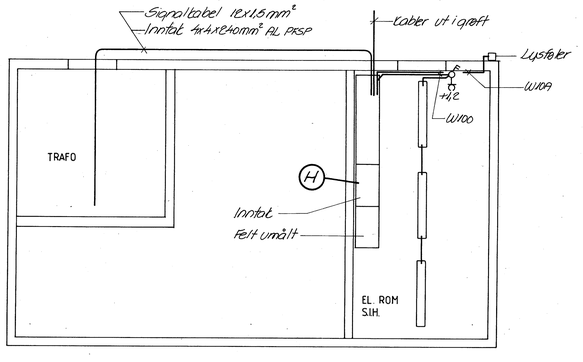

Mål 1:50

El. installasjoner i el.rom

(1) = Disse rørene er lagt inn etter oppgitte koordinater.

REV	DATO	KORRIGERING	SIGN	KONTR.
C	24.08.95	Inntegnet trekkerør ø110 fra el.rom til lysmast 3	GS	
B	09.08.95	Inntegnet trekkerør ø75, hovedjord, signalkabel	GS	
A	07.08.95	ARBEIDSTEGNING	G.S.	

S.I.H. KAIUTBYGGING MEKJARVIK

Områdeplan kai el. installasjoner

MJELDE OG JOHANNESEN A-S
Rådgivende ingeniører i elektroteknikk
Nedre Banegt. 3, 4014 Stavanger. Telefon: 51 89 40 80. Telefax: 51 89 40 74.

O. NR.: 1161
MÅL: 1:500
TEGN: 12.05.95 G.S.
SAKSBEH: O.A.K.
KONTR:
O. NR./TEGN. NR. 1161-5
REV. C
ERST. FOR:

Rev.	Dato	Revisjon	Fra	Godkj
D	02.08.95	Pasatt dim på rør, inntegn. eks. rør	RH	
C	30.05.95	INNTEGNET LEDNING FRA ELF	RH	
B	11.05.95	Inntegnet kummer for vanntilf.	RH	
A	28.02.95	Ny utsendelse	R.H	

MEKJARVIK KAIANLEGG

VVS- PLAN

UTENDØRS ANLEGG

PARTNER CONSULT AS
TORGVEIEN 15A
4016 STAVANGER
TELEFON: 51 58 50 20
TELEFAX: 51 58 50 21

Oppd. ansv.: Ommund Bø
Tegn. av: S. Trondsethas
Godkj.:
Dato: 10.08.94

Tegn. nr.	Maksstab	Tegn. nr.	Rev.
08660	1:500	3900	D