



Stavanger kommune

Situasjonskart

Eiendom: 57/1248


Adresse: Svend Foyns gate 3

Utskriftsdato: 02.01.2024

Målestokk: 1:500



UTM-32

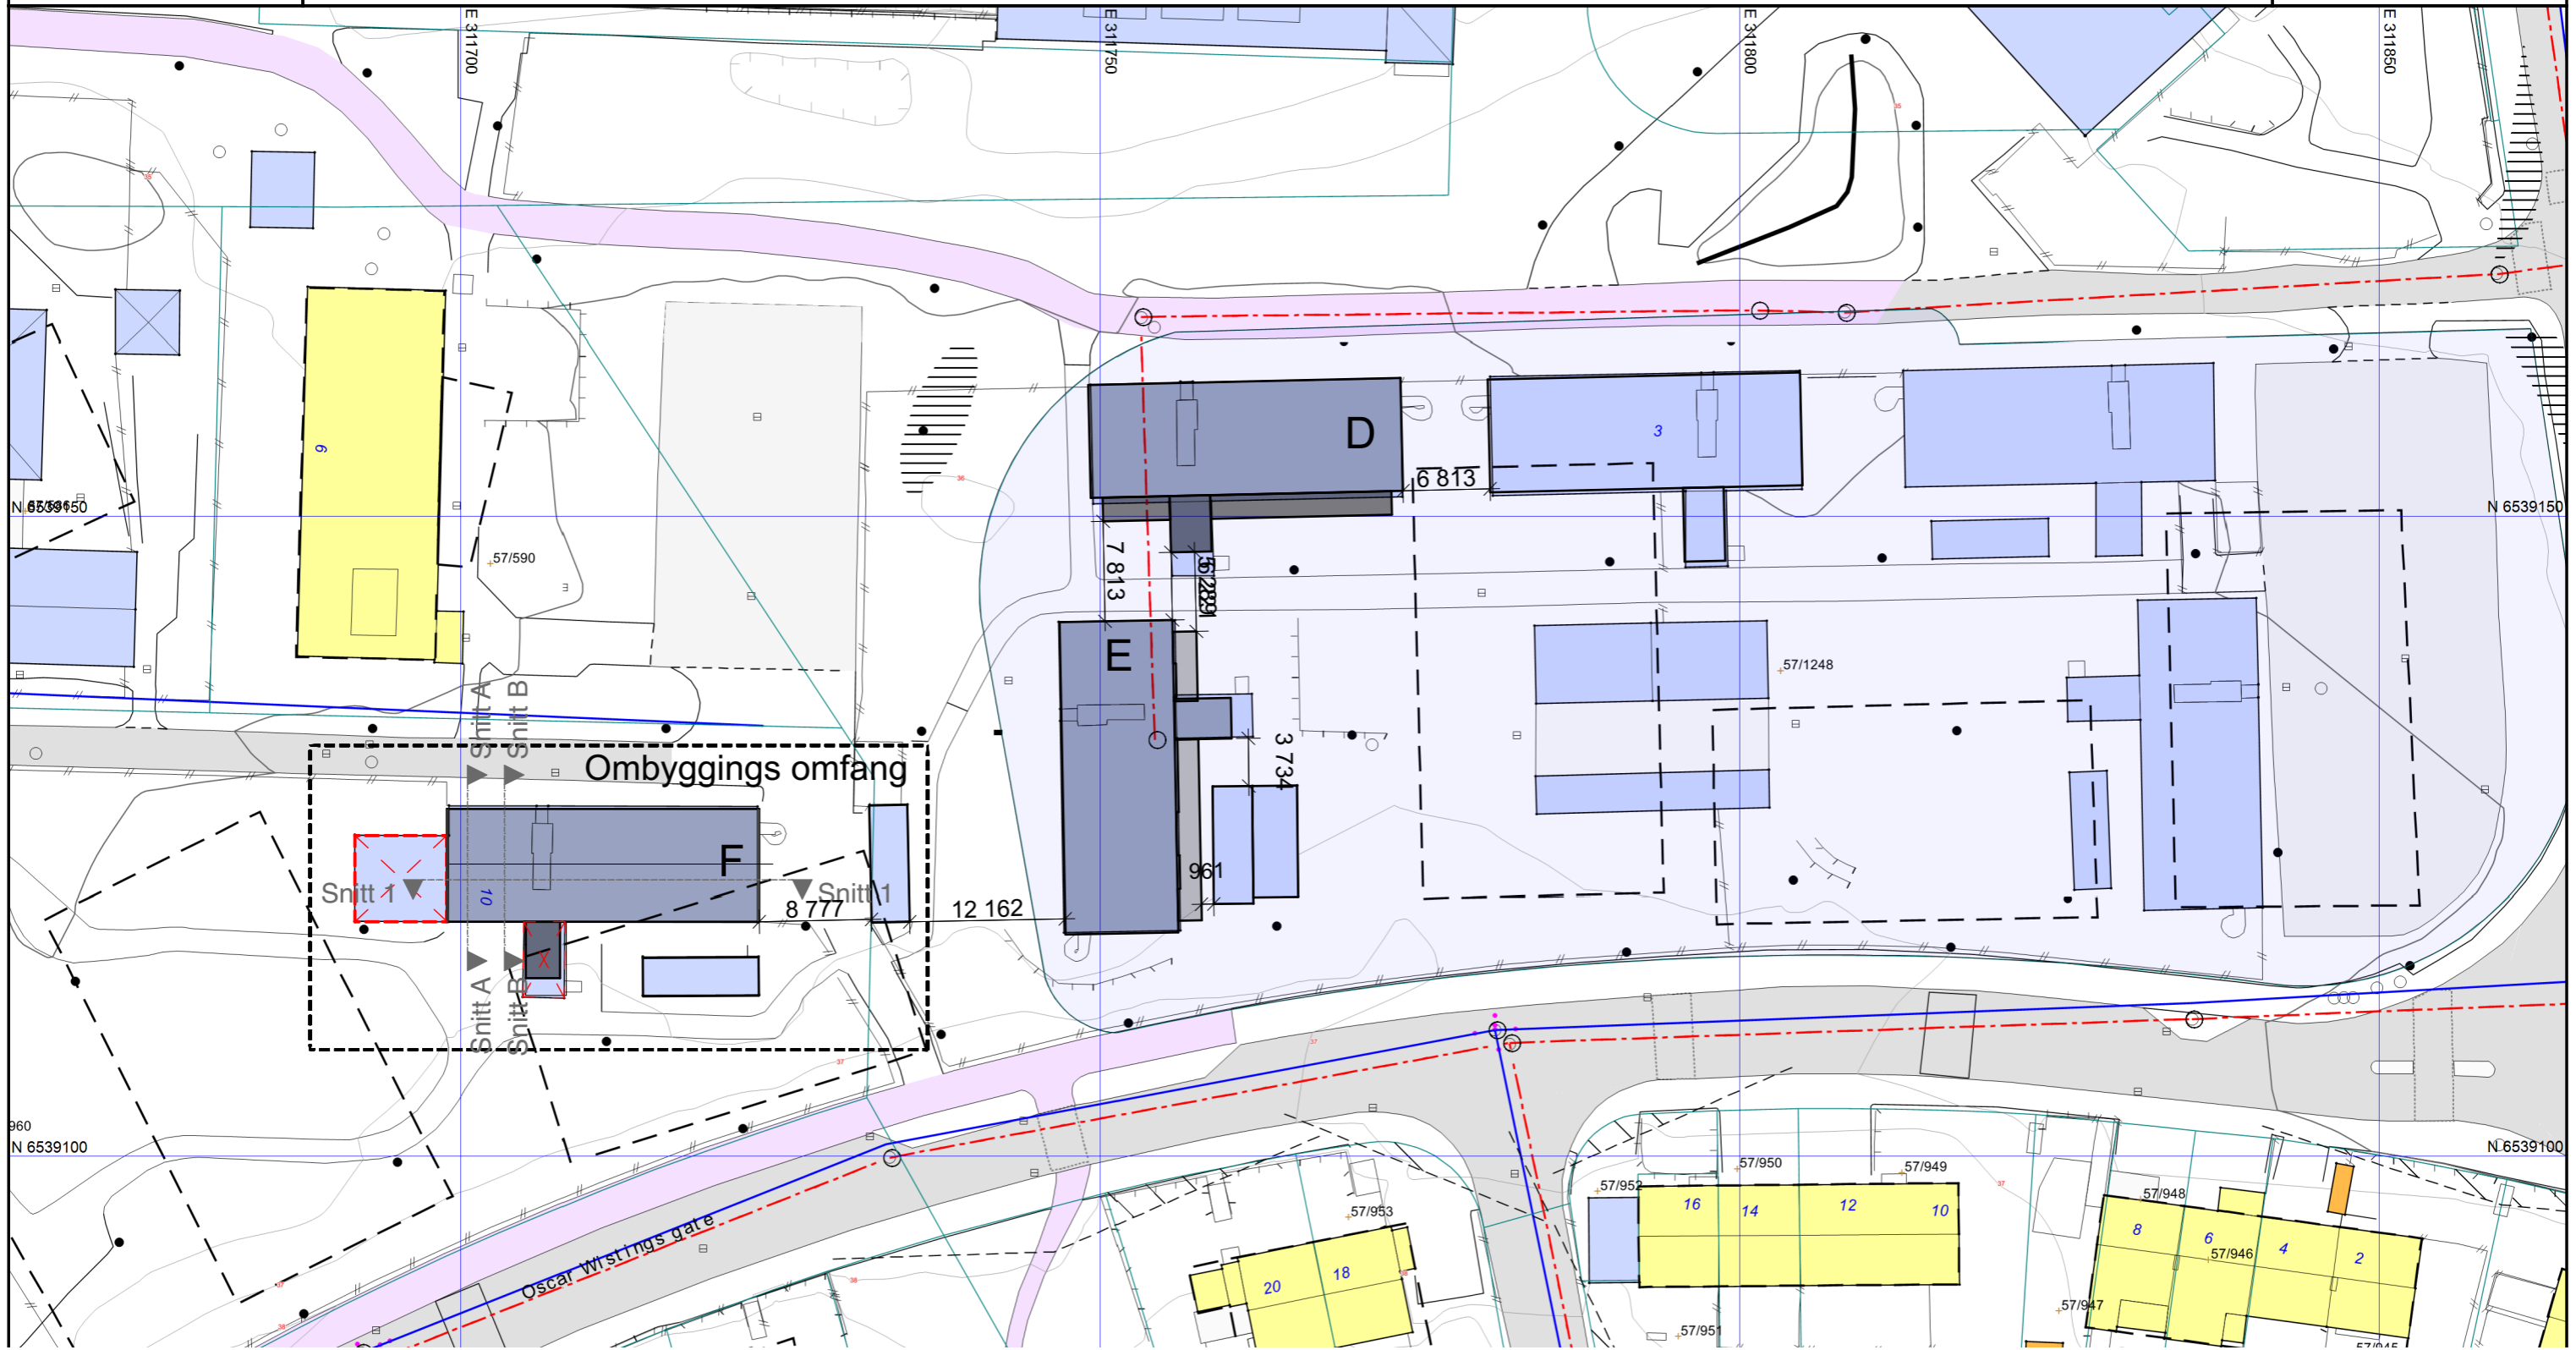

Filplassering: /Volumes/Prosjekt2/3959_Hjalmar_Johansens_gt_Flyktningsbolig/07_Tegninger/03_ArK03959_Bygg_F_A10_2.pln

REV.	DATO	TEGN	KONTR	GODKJ	ENDRING
Kommunenr-, gårds- og bruksnr.:		Kartdatum:			
1103/57/960 m.fl.		Euref89, UTM sone 32, NN2000			
Prosjektfase:		Forprosjekt			

AROS
 ARKITEKTER AS
 Havnegata 15
 4306 Sandnes
 tlf: 476 84 000
 web: www.aros.no
 org.nr: 999 655 114

Stavanger kommune FP
Flyktningsbolig Bygg F
 Hjalmar Johansens gate 10, 4019 Stavanger,
Situasjonsplan

TEGN	KONTR	GODKJ	MÅLESTOKK	DATO
BMU			1:500 (A3)	15.03.2024
OPPDRAGSNR.: 3945				REV.
TEGNING NR.				A10-01