


FASADE MOT VEST

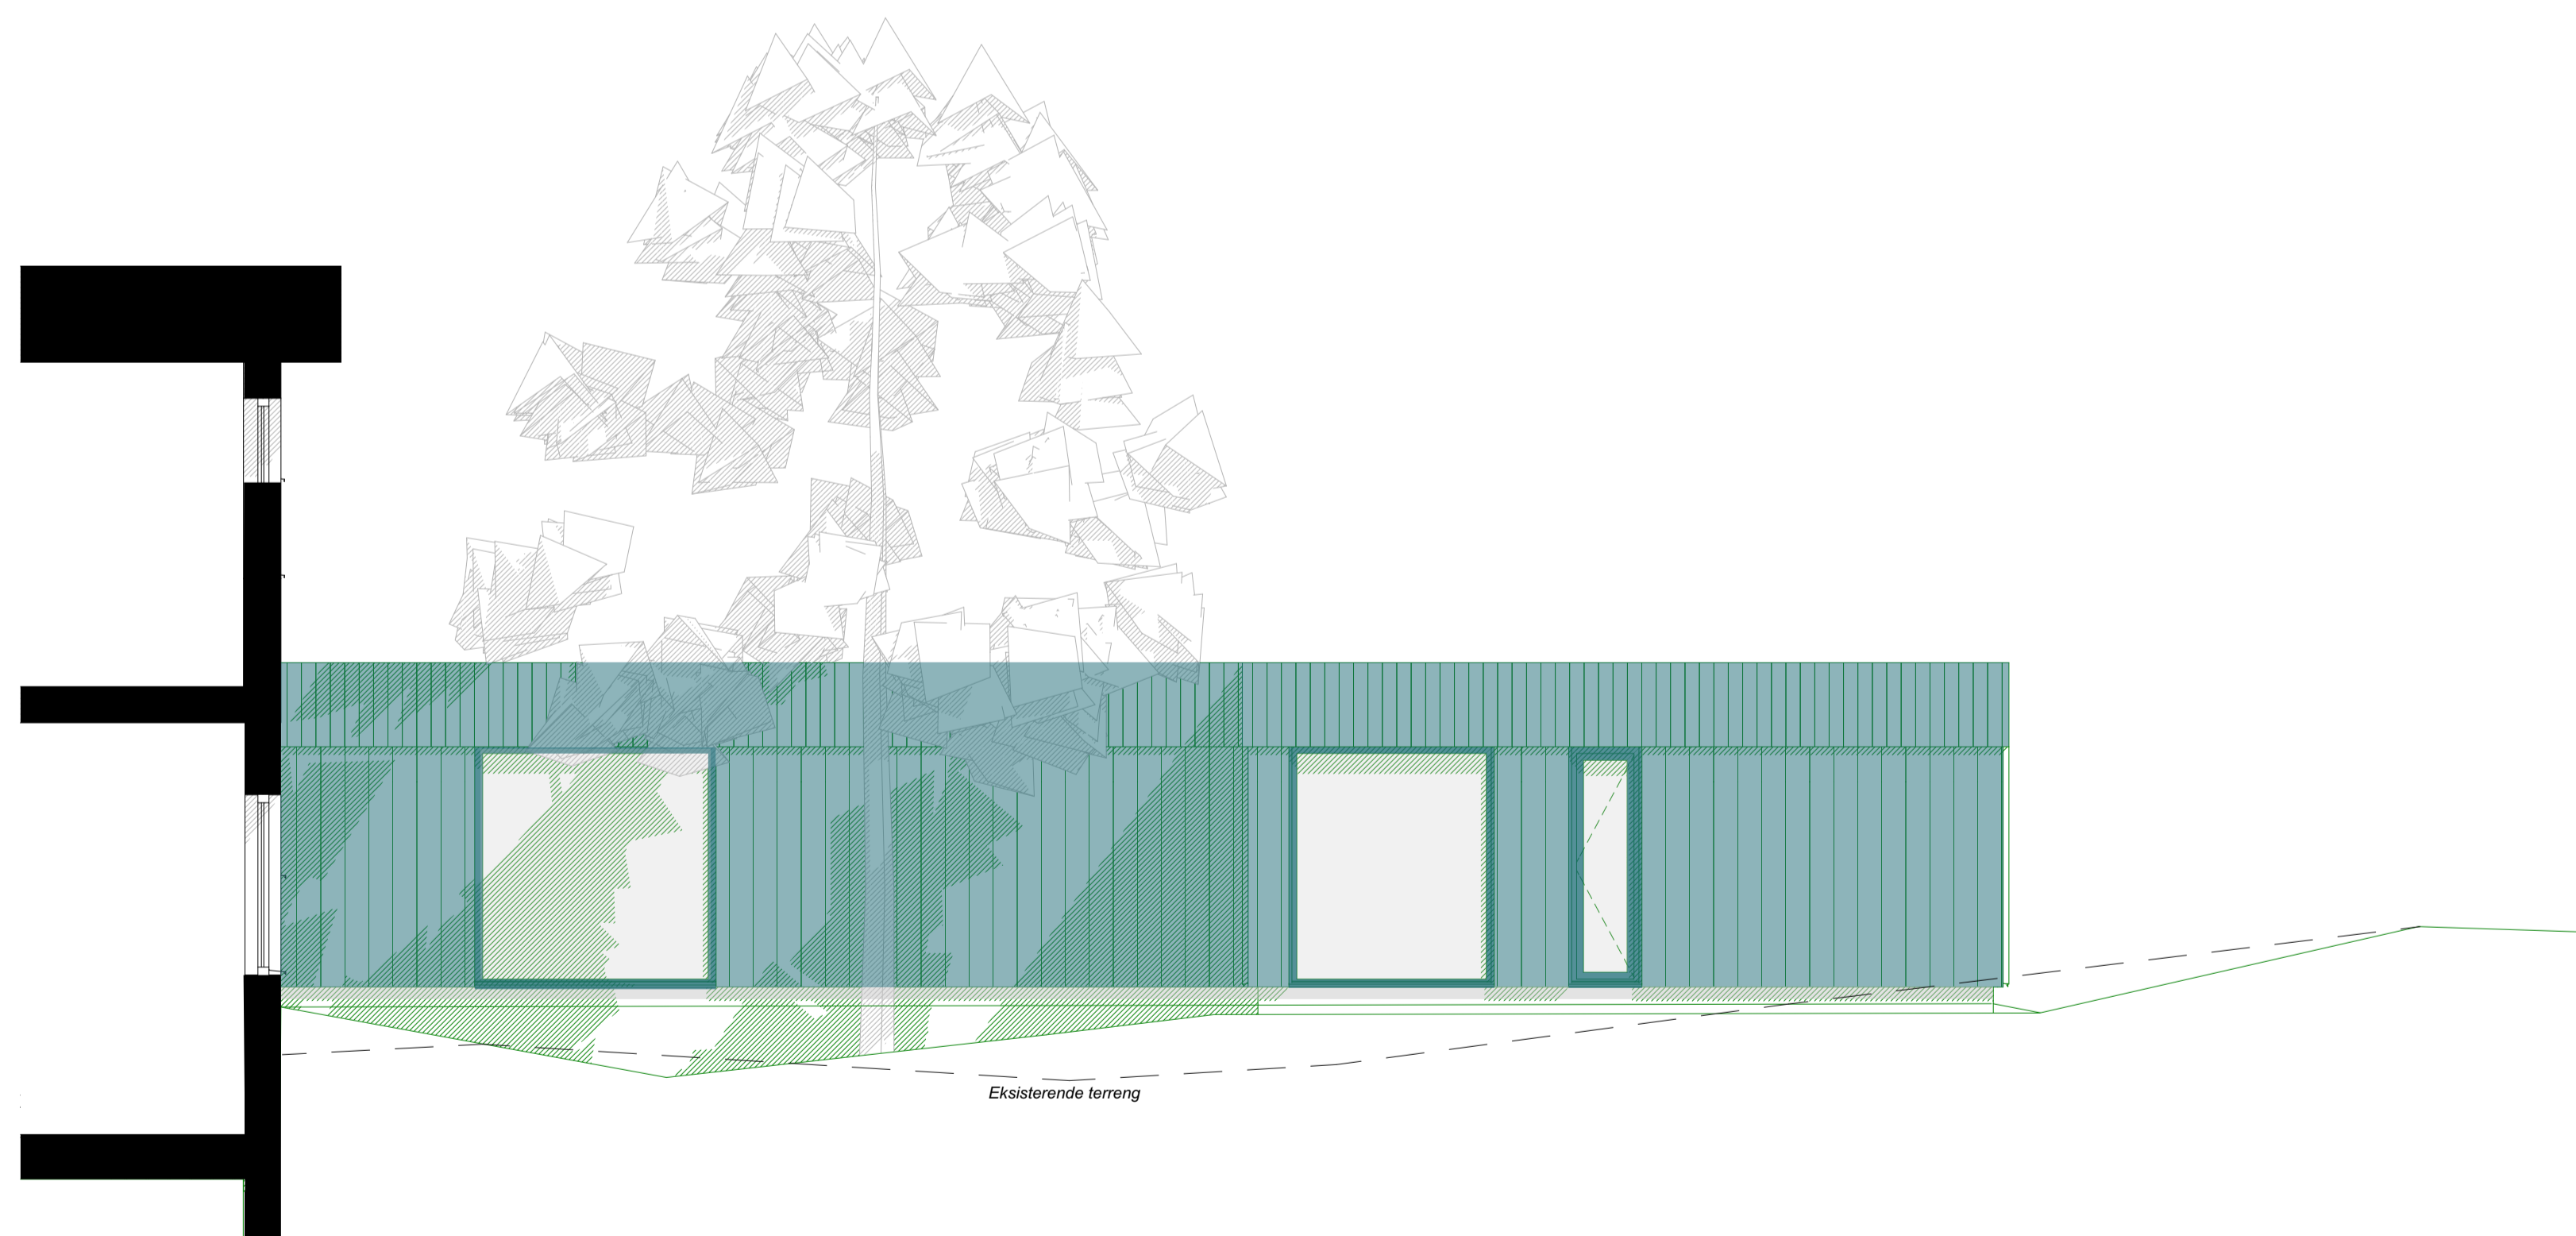

FASADE MOT ØST

Orientering




G/Bnr.:
216/31

Tittel: **Stonglandet skole**

Tiltakshaver: Senja Kommune Tlf: 77871000
Rådhusveien 8 Fimmsnes 9300
E-post: bjorn.lauransen@senja.kommune.no

 **Prosjekterende:** Arkitektkontoret Amundsen as Tlf: 415 65 924
Postboks 101, 9251 Tromsø
pa@arkitektamundsen.no
www.arkitektamundsen.no

Tilbudstegninger	Tegner	UE	Prosjektnummer	23.17
	Mål (A1)	1:50	Dato	19.03.2024
Tegning	Saksbeh.	PA	Tegn.nr.	A40-02
Fasader vest og øst				Rev.