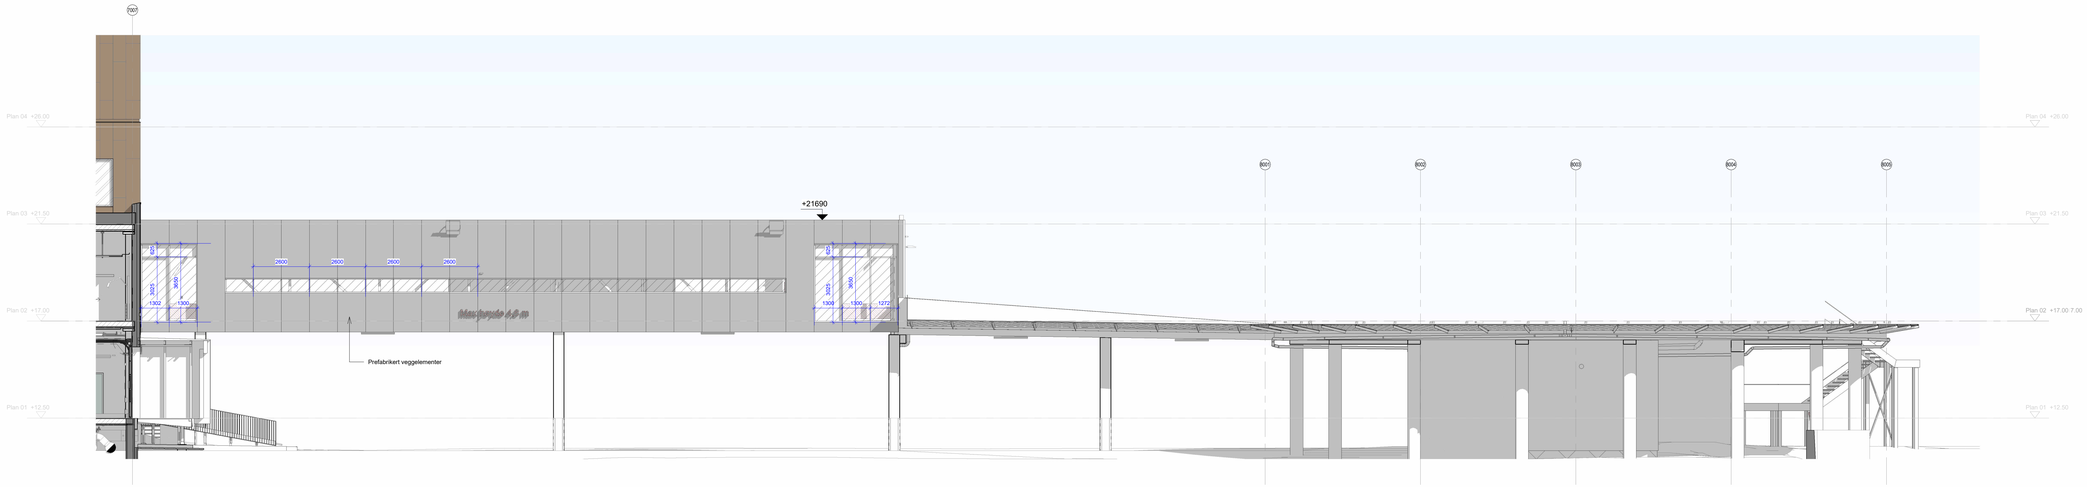


Fasade sør

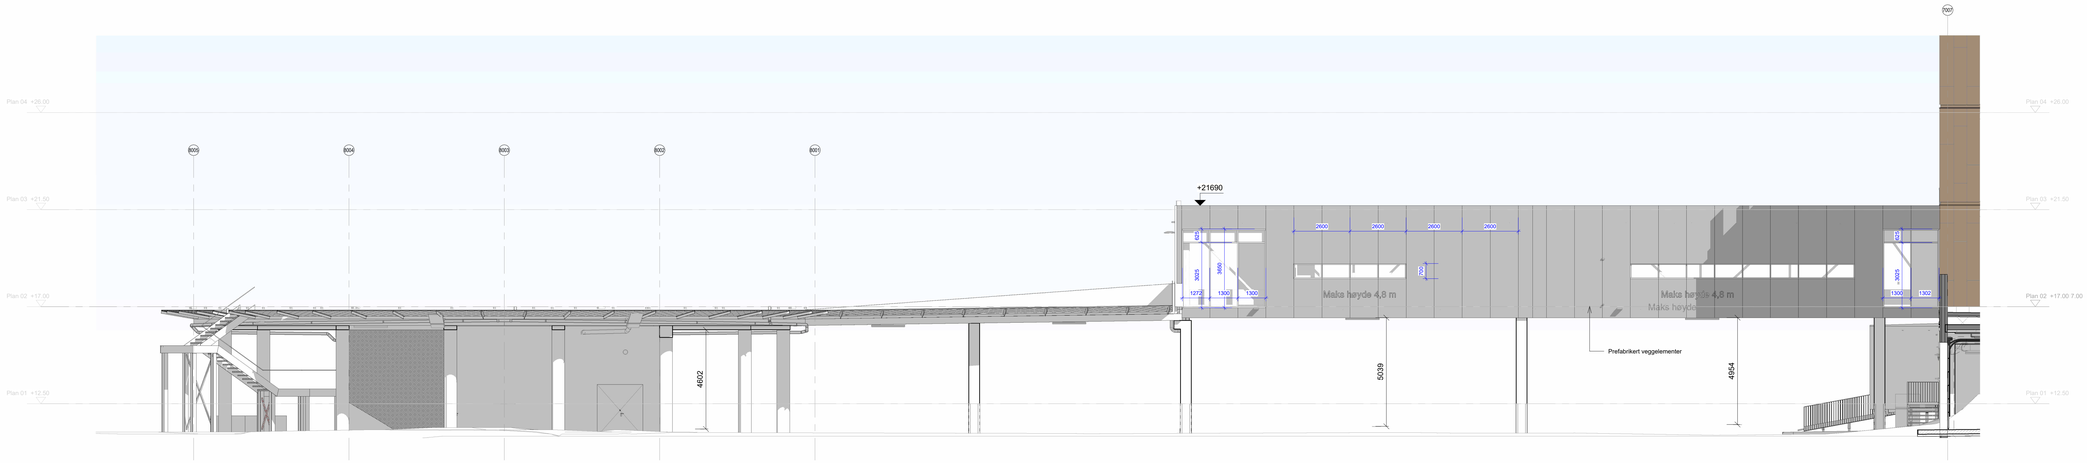


Fasade nord

Fasade øst

1280-0-00-A-200-21-001 - Himlingsplaner - Bygg 1280 Helipad
1280-0-01-A-200-27-001 - Plan 01 - Bygg 1280 Helipad
1280-0-02-A-200-27-001 - Plan 02 - Bygg 1280 Helipad
1280-0-03-A-265-25-001 - Takplan - Bygg 1280 Helipad
1280-0-00-A-200-41-001 - Tverrsnitt A-A, langsnitt B-B og C-C - Bygg 1280 Helipad
1280-0-00-A-200-42-001 - Fasade R/Q - Bygg 1280 Helipad
1280-R-00-A-200-53-001 - Tverrsnitt D-D gangbro Tettbet med vindubånd - Bygg 1280 Helipad
1280-R-00-A-200-53-002 - Tverrsnitt E-E gangbro-glass - Bygg 1280 Helipad
1280-Q-00-A-200-53-001 - Snitt F-F takrask rom - plan 01 - Bygg 1280 Helipad
1280-Q-00-A-200-53-002 - Tverrsnitt G-G gangbro v dør - Bygg 1280 Helipad
1280-01-A-252-62-001 - Skjerma trapp- Bygg 1280

| Rev. | Dato | Beskrivelse | Tegn. | Kontr. | Godkj. |
|---|---|---|---|---|---|
| 02 | 03.10.2023 | Tilbudstegning | EDRE | KASK | AG |
| 01 | 22.09.2023 | Tilbudstegning | EDRE | KASK | AG |

| Byggnr. | Område | Etasje | Fag | Fagkode | Tg.type | Løpenr. | Rev. | Tegn.status |
|---|---|---|---|---|---|---|---|---|
| 1280-0-00-A-230-42-001 | | | | | | | 02 | I |

Prosjekterende:

| | | | |
|---|---|---|---|
| ARK : | Arkitema Architects. St. Olavs Gate 27. 0166 Oslo +47 22 99 44 50 | LARK : | Arkitema Architects. St. Olavs Gate 27. 0166 Oslo +47 22 99 44 50 |
| ARK : | RATIO. Drammensveien 130. 0277 Oslo +47 41 52 1111 | | |
| RIB : | COWI A/S. Otto Nielsens veg 12. 7052 Trondheim +47 02694 | RIVA : | COWI A/S. Otto Nielsens veg 12. 7052 Trondheim +47 02694 |
| RIBr : | COWI A/S. Otto Nielsens veg 12. 7052 Trondheim +47 02694 | RIBrk : | COWI A/S. Otto Nielsens veg 12. 7052 Trondheim +47 02694 |
| RIE : | COWI A/S. Otto Nielsens veg 12. 7052 Trondheim +47 02694 | RIAKU : | COWI A/S. Otto Nielsens veg 12. 7052 Trondheim +47 02694 |
| RIV : | COWI A/S. Otto Nielsens veg 12. 7052 Trondheim +47 02694 | RIG : | COWI A/S. Otto Nielsens veg 12. 7052 Trondheim +47 02694 |

Arkitema · · Ratio COWI

St. Olavs Gate 27. 0166 Oslo +47 22 99 44 50

Drammensveien 130. 0277 Oslo +47 41 52 1111

Otto Nielsens veg 12. 0277 Trondheim +47 02694

Lokasjonsfigur:

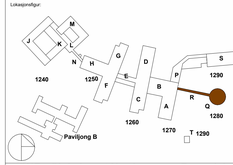


**SNR - Sjukehuset Nordmøre og Romsdal**
G.nr: 60 / B.nr.: 45

Tiltakshaver:
SYKEHUSBYGG HELSE MØRE OG ROMSDAL

Enhetsnivåer:
CENT
LOKALSENTER
HELSE
LOKALSENTER

| Fase: | Tegnet: | Kontrollert: | Godkjent: |
|---|---|---|---|
| TILBUDSTEGNING | EDRE | KASK | ANGE |

| Prosjekt nr: | Prosjektnr. for proj. | Dato opprettet: | Målestokk: | Format: |
|---|---|---|---|---|
| 4212106 | | 03.03.23 | 1:100 | A0 |

Fasade fløy R/Q - Bygg 1280 Helipad

0 m 1 2 3 4 5


| Byggnr. | Område | Etasje | Fag | Bygn.delskode | Tg.type | Løpenr. | Rev. | Tegn.status |
|---|---|---|---|---|---|---|---|---|
| 1280-0-00-A-230-42-001 | | | | | | | 02 | I |