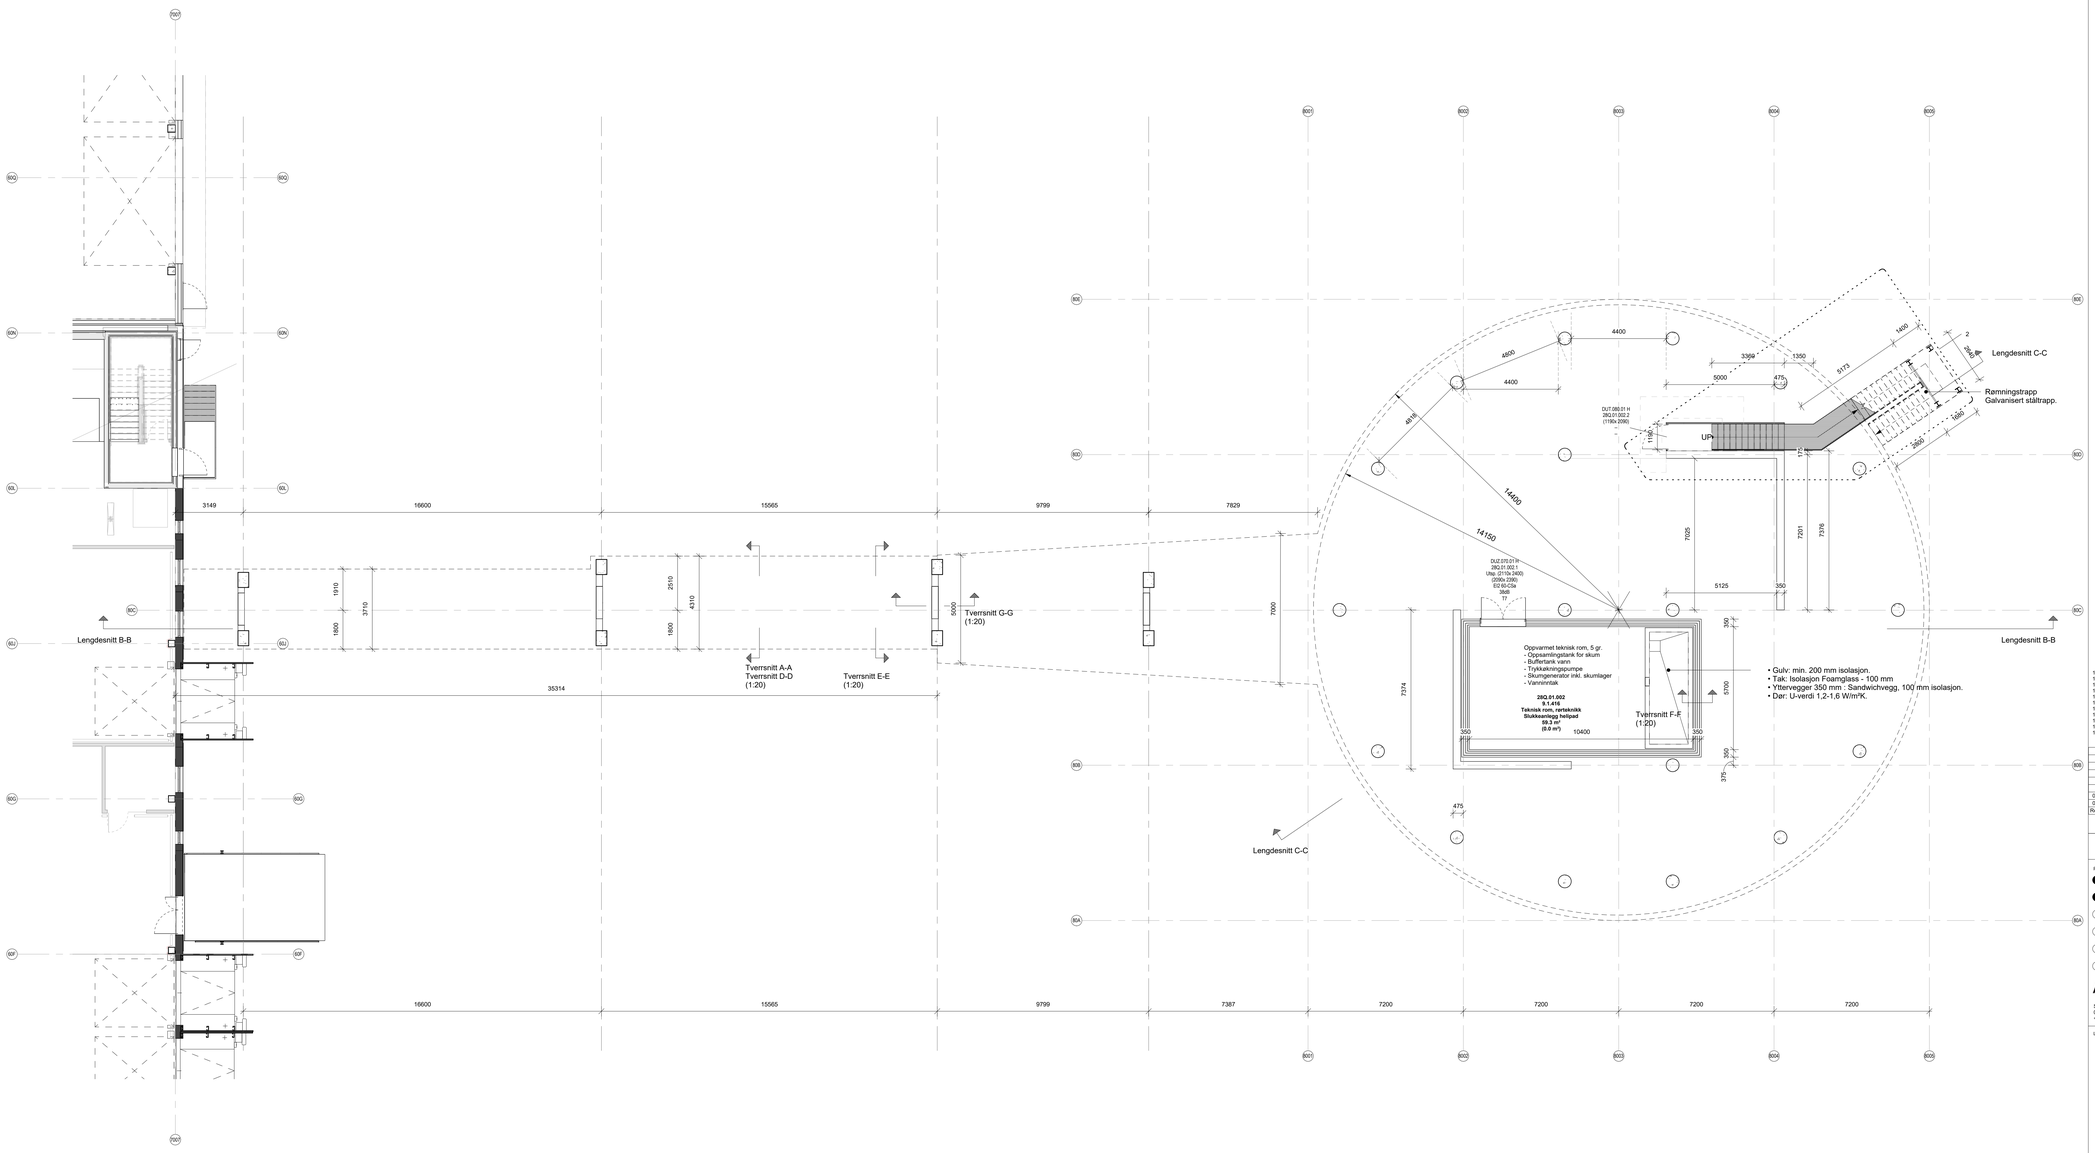

1280-0-00-A-200-21-001 - Himlingsplaner - Bygg 1280 Helipad
1280-0-01-A-200-27-001 - Plan 01 - Bygg 1280 Helipad
1280-0-02-A-200-27-001 - Plan 02 - Bygg 1280 Helipad
1280-0-03-A-260-26-001 - Takplan - Bygg 1280 Helipad
1280-0-00-A-200-41-001 - Tverrsnitt A-A, langsnitt B-B og C-C - Bygg 1280 Helipad
1280-0-00-A-230-42-001 - Fasade fløy R-Q - Bygg 1280 Helipad
1280-R-00-A-200-53-001 - Tverrsnitt D-D gangbro- Tettlitt med vindusbånd - Bygg 1280 Helipad
1280-R-00-A-200-53-002 - Tverrsnitt E-E gangbro-glass - Bygg 1280 Helipad
1280-Q-00-A-200-53-001 - Tverrsnitt F-F gangbro-Tettlitt med vindu H1 - Bygg 1280 Helipad
1280-Q-00-A-200-53-002 - Tverrsnitt G-G gangbro-v der - Bygg 1280 Helipad
1280-Q-01-A-262-62-001 - Skjema trapp- Bygg 1280

Rev.	Dato	Beskrivelse	Tegn.	Kontr.	Godkj.
02	03.10.2023	Tilbudstegning	EDRE	KASK	AG
01	22.09.2023	Tilbudstegning	EDRE	KASK	AG

Byggnr. | Område | Etasje | Fag | Fagkode | Tg.type | Lagsnr | Rev. | Tegl.status
1280-0-01-A-200-27-001 | 02 | I

Prosjekterende:

● ARK :	Arkitema Architects. St. Olavs Gate 27. 0166 Oslo +47 22 99 44 50	○ LARK : Arkitema Architects. St. Olavs Gate 27. 0166 Oslo +47 22 99 44 50
● ARK :	RATIO. Drammensveien 130. 0277 Oslo +47 41 52 1111	
○ RIB :	COWI A/S. Otto Nielsens veg 12. 7052 Trondheim +47 02694	○ RIVA : COWI A/S. Otto Nielsens veg 12. 7052 Trondheim +47 02694
○ RIBr :	COWI A/S. Otto Nielsens veg 12. 7052 Trondheim +47 02694	○ RIBra: COWI A/S. Otto Nielsens veg 12. 7052 Trondheim +47 02694
○ RIE :	COWI A/S. Otto Nielsens veg 12. 7052 Trondheim +47 02694	○ RIAku: COWI A/S. Otto Nielsens veg 12. 7052 Trondheim +47 02694
○ RIV :	COWI A/S. Otto Nielsens veg 12. 7052 Trondheim +47 02694	○ RIG : COWI A/S. Otto Nielsens veg 12. 7052 Trondheim +47 02694

Arkitema · · Ratio COWI

St. Olavs Gate 27.
0166 Oslo
+47 22 99 44 50

Drammensveien 130.
0277 Oslo
+47 41 52 1111

Otto Nielsens veg 12.
0277 Trondheim
+47 02694

Lokasjonsfigur:

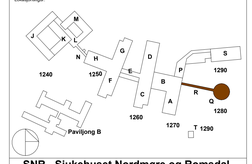

SNR - Sjukehuset Nordmøre og Romsdal
G.nr: 60 / B.nr.: 45

Tiltakshaver:
SYKEHUSBYGG
HELSE MØRE OG ROMSDAL

Entreprenør:
HENT
Bygg - Nordmøre og Romsdal
Bygg - Sør-Trøndelag
HENT
Anlegg - Nordmøre og Romsdal

Fase:	Tegnet:	Kontrollert:	Godkjent:
TILBUDSTEGNING	EDRE	KASK	ANGE

Prosjekt nr:	Prosjektnr. for proj.	Dato opprettet:	Målestokk:	Format:
4212106		02/28/23	1:100	A0

Plan 01 - Bygg 1280 Helipad

Byggnr. | Område | Etasje | Fag | Bygn.delskode | Tg.type | Lagsnr | Rev. | Tegl.status
1280-0-01-A-200-27-001 | 02 | I