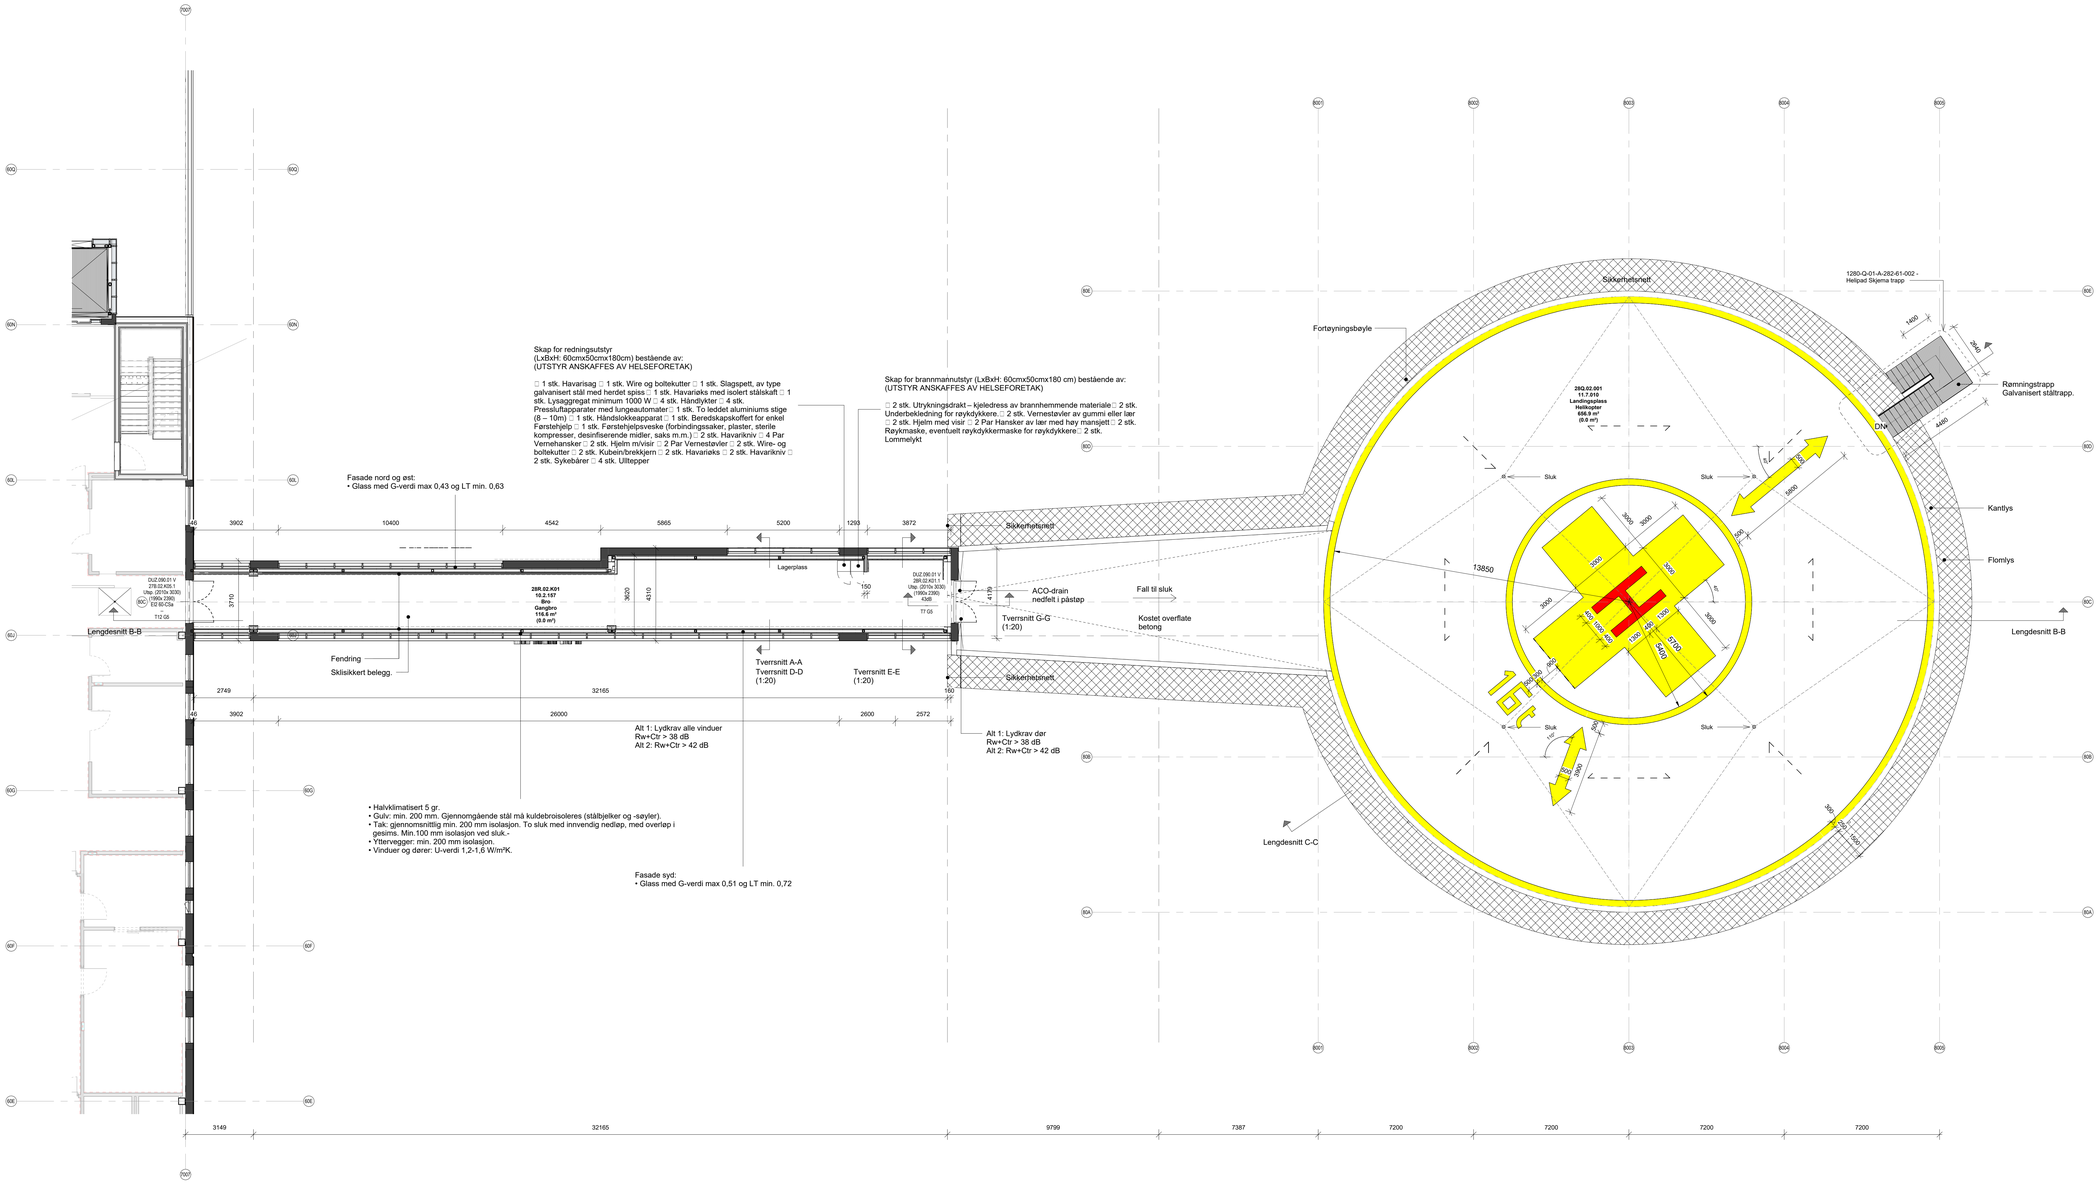

1280-0-00-A-200-21-001 - Himlingsplaner - Bygg 1280 Helipad
1280-0-01-A-200-27-001 - Plan 01 - Bygg 1280 Helipad
1280-0-02-A-200-27-001 - Plan 02 - Bygg 1280 Helipad
1280-0-03-A-200-27-001 - Plan 03 - Bygg 1280 Helipad
1280-0-00-A-200-41-001 - Tverrsnitt A-A, langsnitt B-B og C-C - Bygg 1280 Helipad
1280-0-00-A-230-42-001 - Fasade øyo R-Q - Bygg 1280 Helipad
1280-R-00-A-200-53-001 - Tverrsnitt D-D gangbro- Tettet med vindusbånd - Bygg 1280 Helipad
1280-R-00-A-200-53-002 - Tverrsnitt E-E gangbro-glass - Bygg 1280 Helipad
1280-Q-00-A-200-53-001 - Snitt F-F takrask rom - plan 01 - Bygg 1280 Helipad
1280-Q-00-A-200-53-002 - Tverrsnitt G-G gangbro v dør - Bygg 1280 Helipad
1280-Q-01-A-282-62-001 - Skjerma trapp- Bygg 1280

Rev.	Dato	Beskrivelse	Tegn.	Kontr	Godkj.
02	03.10.2023	Tilbudstegning	EDRE	KASK	AG
01	22.09.2023	Tilbudstegning	EDRE	KASK	AG

Byggnr. Område Etasje Fag. Fagkode Tg.type Løpenr.
1280-0-02-A-200-27-001 Rev. 02 Tegn.status I

Prosjekterende:

● ARK :	Arkitema Architects. St. Olavs Gate 27. 0166 Oslo +47 22 99 44 50	○ LARK :	Arkitema Architects. St. Olavs Gate 27. 0166 Oslo +47 22 99 44 50
● ARK :	RATIO. Drammensveien 130. 0277 Oslo +47 41 52 1111		
○ RIB :	COWI A/S. Otto Nielsens veg 12. 7052 Trondheim +47 02694	○ RIVA :	COWI A/S. Otto Nielsens veg 12. 7052 Trondheim +47 02694
○ RIBr :	COWI A/S. Otto Nielsens veg 12. 7052 Trondheim +47 02694	○ RIBra:	COWI A/S. Otto Nielsens veg 12. 7052 Trondheim +47 02694
○ RIE :	COWI A/S. Otto Nielsens veg 12. 7052 Trondheim +47 02694	○ RIAKu:	COWI A/S. Otto Nielsens veg 12. 7052 Trondheim +47 02694
○ RIV :	COWI A/S. Otto Nielsens veg 12. 7052 Trondheim +47 02694	○ RIG :	COWI A/S. Otto Nielsens veg 12. 7052 Trondheim +47 02694

Arkitema Ratio COWI

St. Olavs Gate 27. 0166 Oslo. +47 22 99 44 50.
Drammensveien 130. 0277 Oslo. +47 41 52 1111
Otto Nielsens veg 12. 0277 Trondheim +47 02694

Lokasjonsfigur:

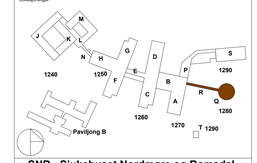

SNR - Sjukehuset Nordmøre og Romsdal
G.nr: 60 / B.nr.: 45

Tiltakshaver:
SYKEHUSBYGG HELSE MØRE OG ROMSDAL

Entreprenør:
HENT
Adresse: Lørenveien 54
Postnr. 0585 Oslo
HENT
Adresse: Lørenveien 54
Postnr. 0585 Oslo

Fase:	Tegnet:	Kontrollert:	Godkjent:
TILBUDSTEGNING	EDRE	KASK	ANGE

Prosjekt nr:	Prosjektnr. for proj.	Dato opprettet:	Målestokk:	Format:
4212106		02/28/23	1:100	A0

Plan 02 - Bygg 1280 Helipad

Byggnr. Område Etasje Fag. Bygn-delskode Tg.type Løpenr.
1280-0-02-A-200-27-001 Rev. 02 Tegn.status I