


Plan 02 +17.00

Helikopterplattform

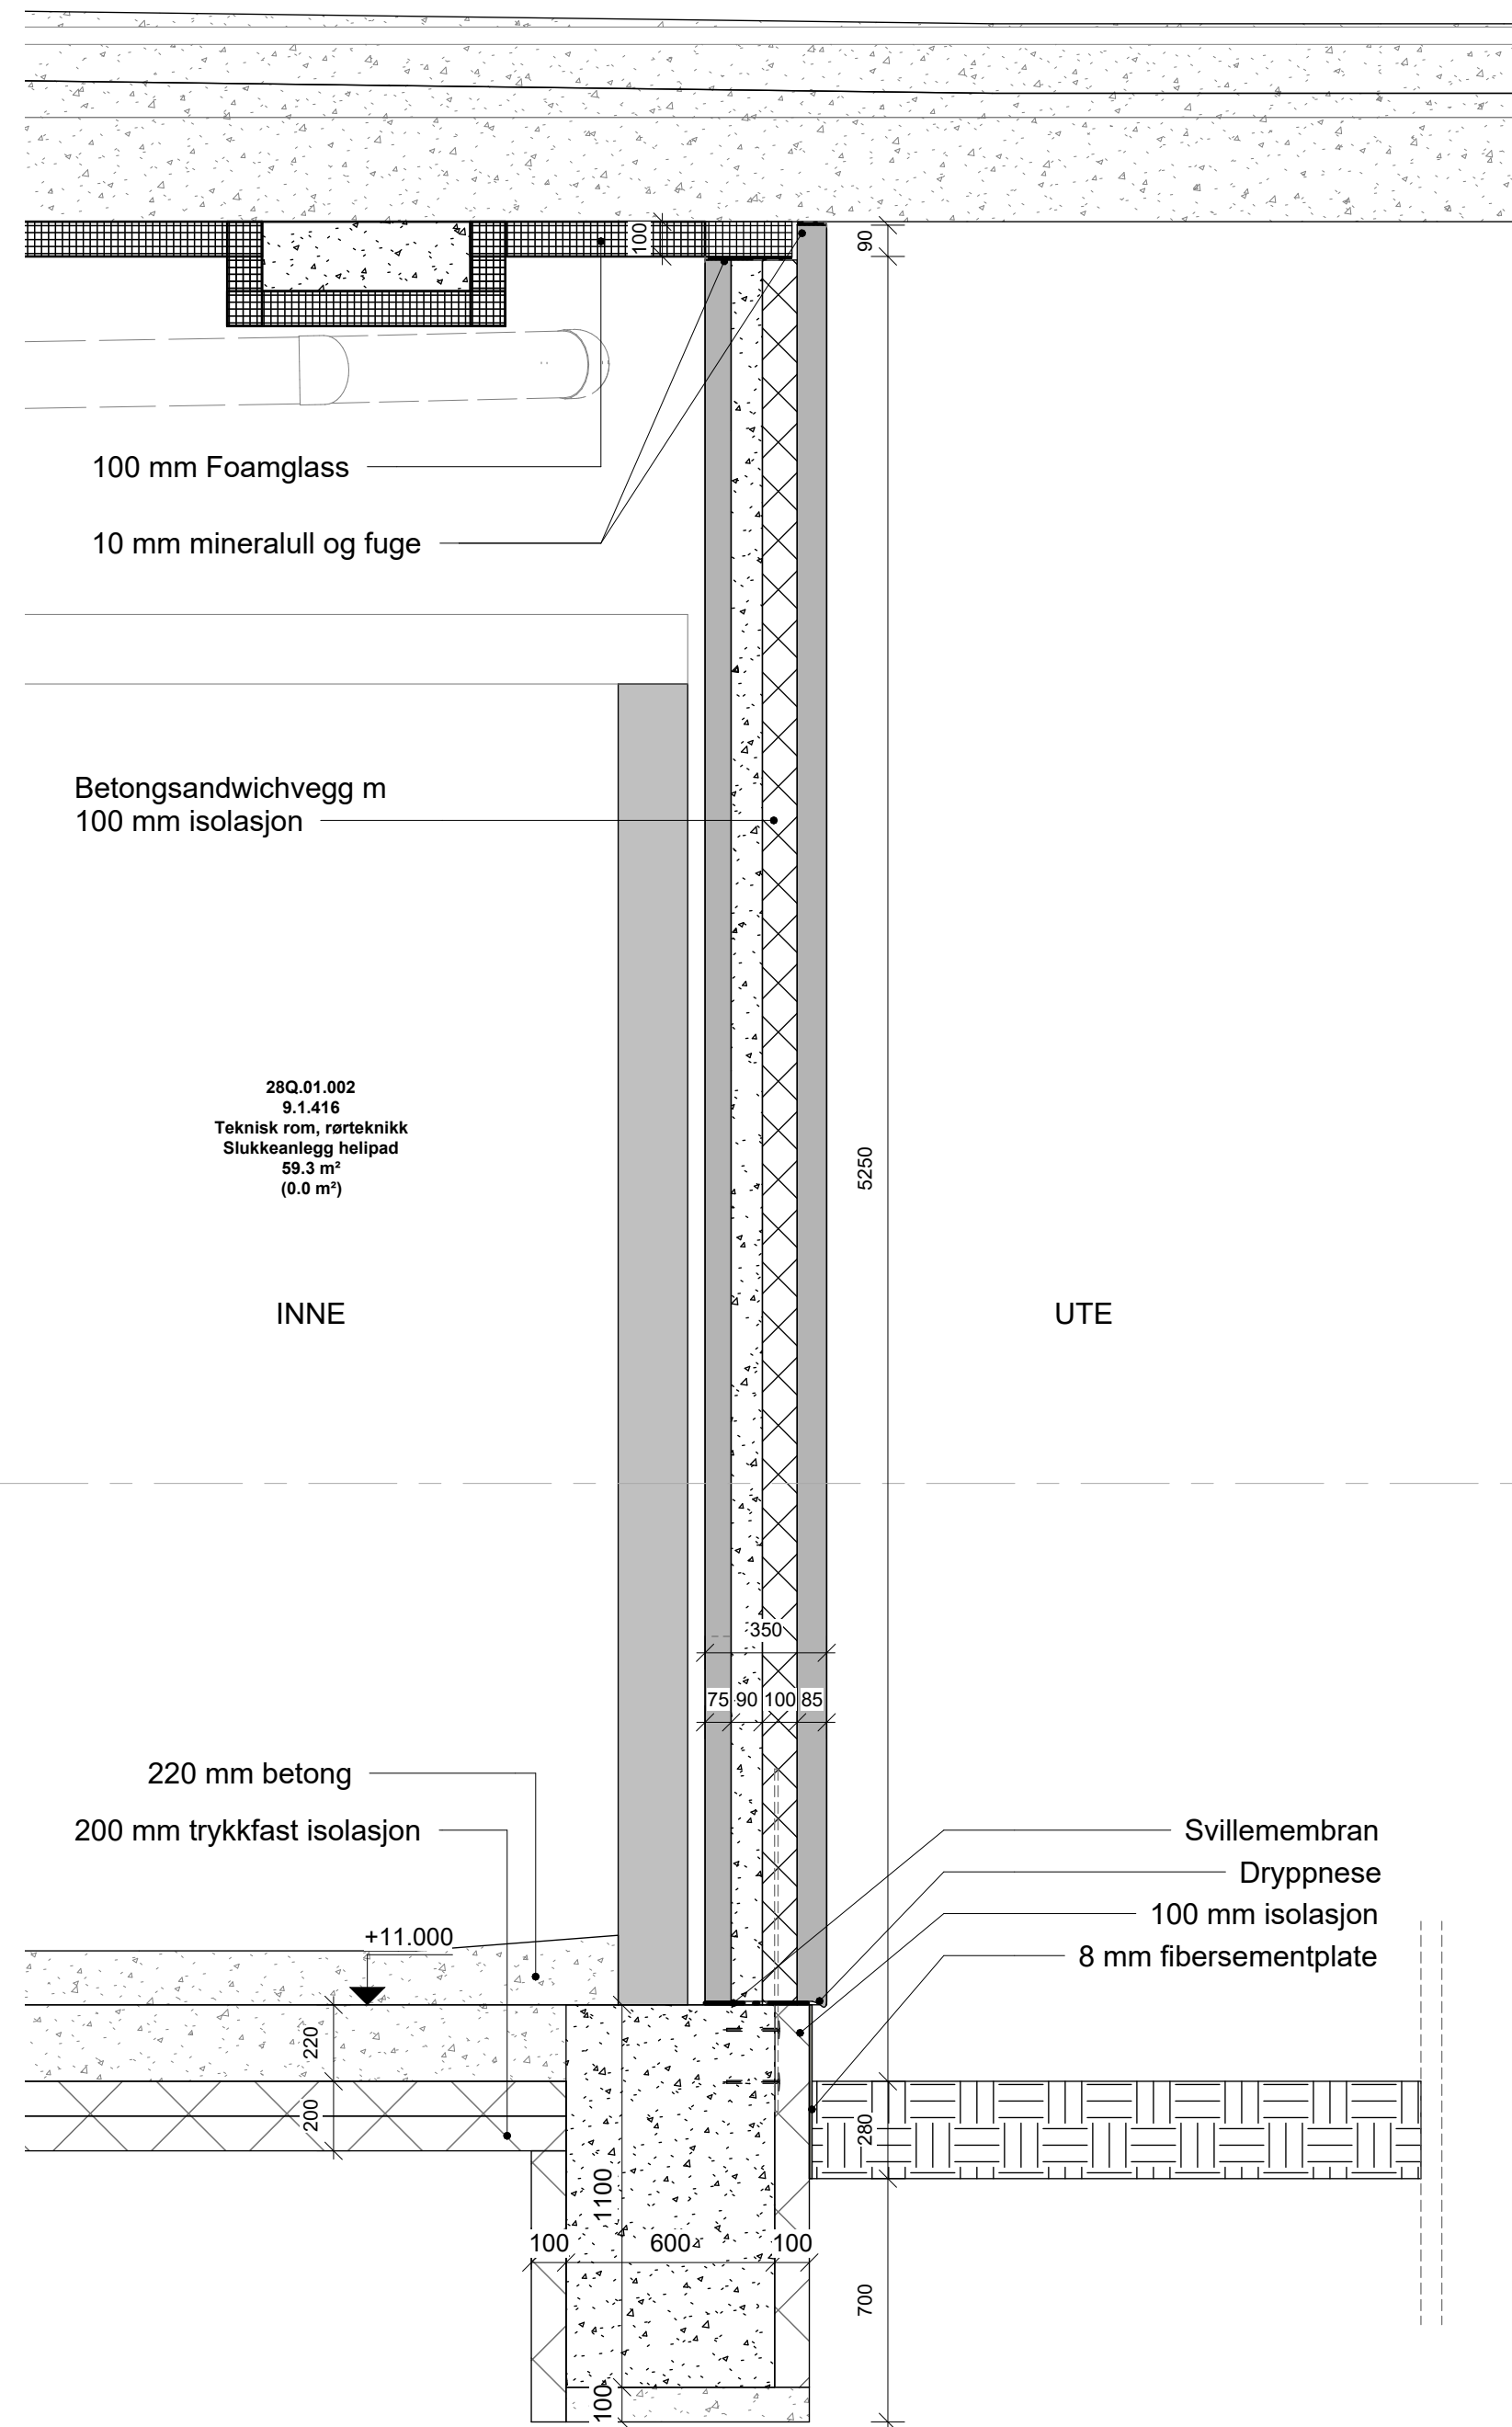

Plan 01 +12.50

- 1280-0-00-A-200-21-001 - Himlingsplaner - Bygg 1280 Helipad
- 1280-0-01-A-200-27-001 - Plan 01 - Bygg 1280 Helipad
- 1280-0-02-A-200-27-001 - Plan 02 - Bygg 1280 Helipad
- 1280-0-03-A-260-26-001 - Takplan - Bygg 1280 Helipad
- 1280-0-00-A-200-41-001 - Tverrsnitt A-A, langsnitt B-B og C-C - Bygg 1280 Helipad
- 1280-0-00-A-230-42-001 - Fasade fløy R-Q - Bygg 1280 Helipad
- 1280-R-00-A-200-53-001 - Tverrsnitt D-D gangbro- Tettfelt med vindusbånd - Bygg 1280 Helipad
- 1280-R-00-A-200-53-002 - Tverrsnitt E-E gangbro-glass - Bygg 1280 Helipad
- 1280-Q-00-A-200-53-001 - Snitt F-F teknisk rom - plan 01 - Bygg 1280 Helipad
- 1280-Q-00-A-200-53-002 - Tverrsnitt G-G gangbro v dør - Bygg 1280 Helipad
- 1280-Q-01-A-262-62-001 - Skjema trapp- Bygg 1280

Rev.	Dato	Beskrivelse	Tegn.	Kontr.	Godkj.
02	03.10.2023	Tilbudstegning	EDRE	KASK	AG
01	22.09.2023	Tilbudstegning	EDRE	KASK	AG

Byggnr.	Område	Etasje	Fag	Fagkode	Tg.type	Løpenr	Rev.	Teg.status
1280-Q-00-A-200-53-001							02	I


- Prosjekterende:
- ARK : Arkitema Architects. St. Olavs Gate 27. 0166 Oslo +47 22 99 44 50
 - LARK : Arkitema Architects. St. Olavs Gate 27. 0166 Oslo +47 22 99 44 50
 - ARK : RATIO. Drammensveien 130. 0277 Oslo +47 41 52 1111
 - RIB : COWI A/S. Otto Nielsens veg 12. 7052 Trondheim +47 02694
 - RIVA : COWI A/S. Otto Nielsens veg 12. 7052 Trondheim +47 02694
 - RIBr : COWI A/S. Otto Nielsens veg 12. 7052 Trondheim +47 02694
 - RIBra : COWI A/S. Otto Nielsens veg 12. 7052 Trondheim +47 02694
 - RIE : COWI A/S. Otto Nielsens veg 12. 7052 Trondheim +47 02694
 - RIAku : COWI A/S. Otto Nielsens veg 12. 7052 Trondheim +47 02694
 - RIV : COWI A/S. Otto Nielsens veg 12. 7052 Trondheim +47 02694
 - RIG : COWI A/S. Otto Nielsens veg 12. 7052 Trondheim +47 02694

Arkitema **Ratio** **COWI**

St. Olavs Gate 27. 0166 Oslo +47 22 99 44 50

Drammensveien 130. 0277 Oslo +47 41 52 1111

Otto Nielsens veg 12. 0277 Trondheim +47 02694

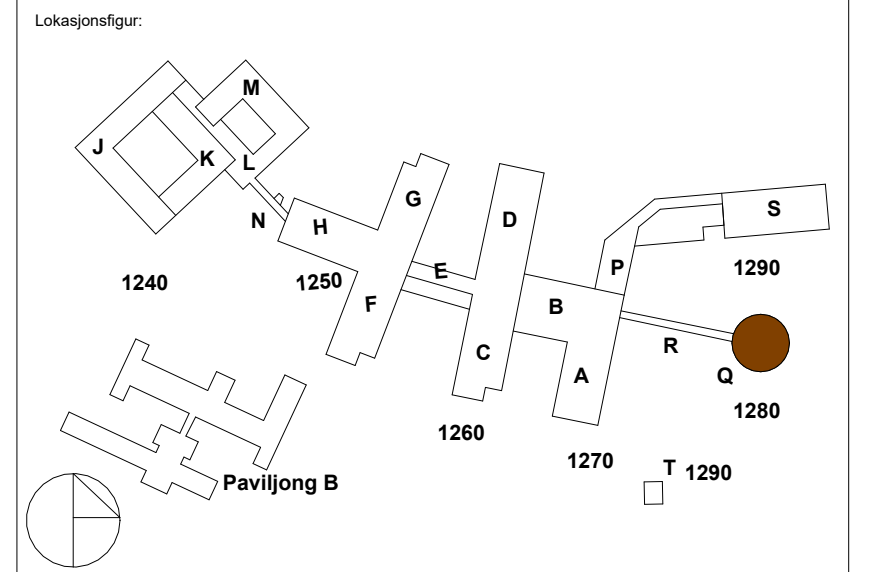

SNR - Sjukehuset Nordmøre og Romsdal
G.nr: 60 / B.nr.: 45

Tiltakshaver:

SYKEHUSBYGG **HELSE MØRE OG ROMSDAL**

Entreprenør:

■ HENT K2291 - Følgeløstetter, Råbygg, Tett bygg

■ HENT K2461 - Innvendige arbeider

Fase:	Tegnet:	Kontrollert:	Godkjent:
TILBUDSTEGNING	EDRE	KASK	ANGE

Prosjekt nr:	Prosjektnr. for prosj.	Dato opprettet:	Målestokk:	Format:
4212106		05/23/23	1:20	A2

Snitt F-F teknisk rom - plan 01 - Helipad-1280

Byggnr.	Område	Etasje	Fag	Bygn.delskode	Tg.type	Løpenr	Rev.	Teg.status
1280-Q-00-A-200-53-001							02	I

