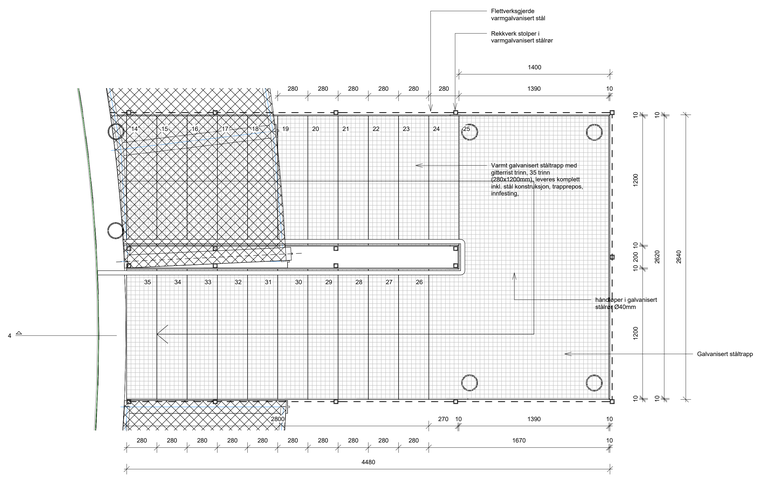

Helipad Trapp - Plan 02

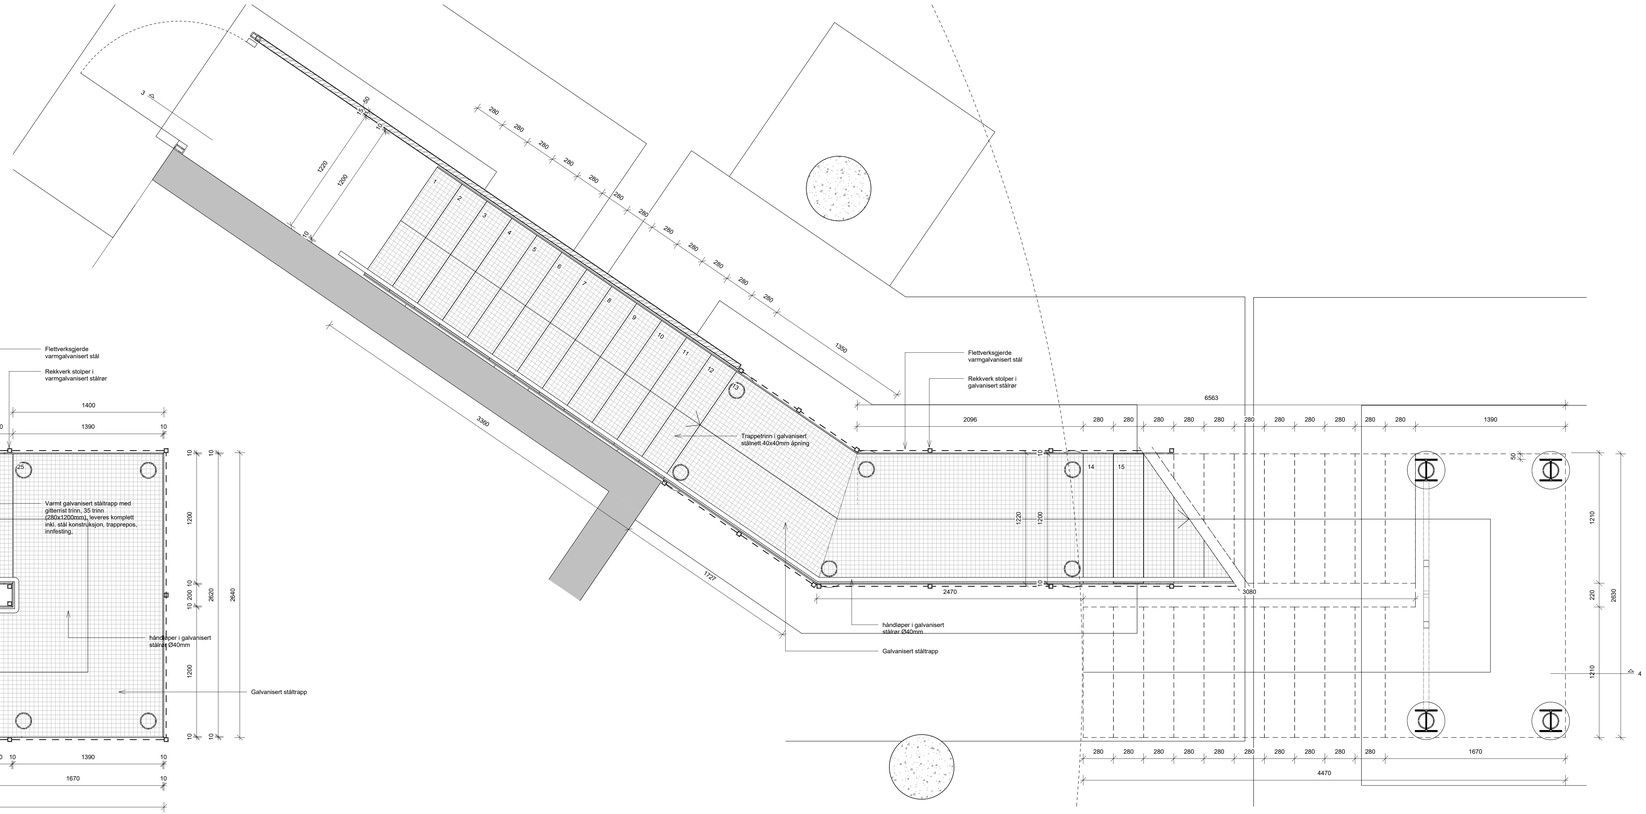

Helipad Trapp - Plan 01

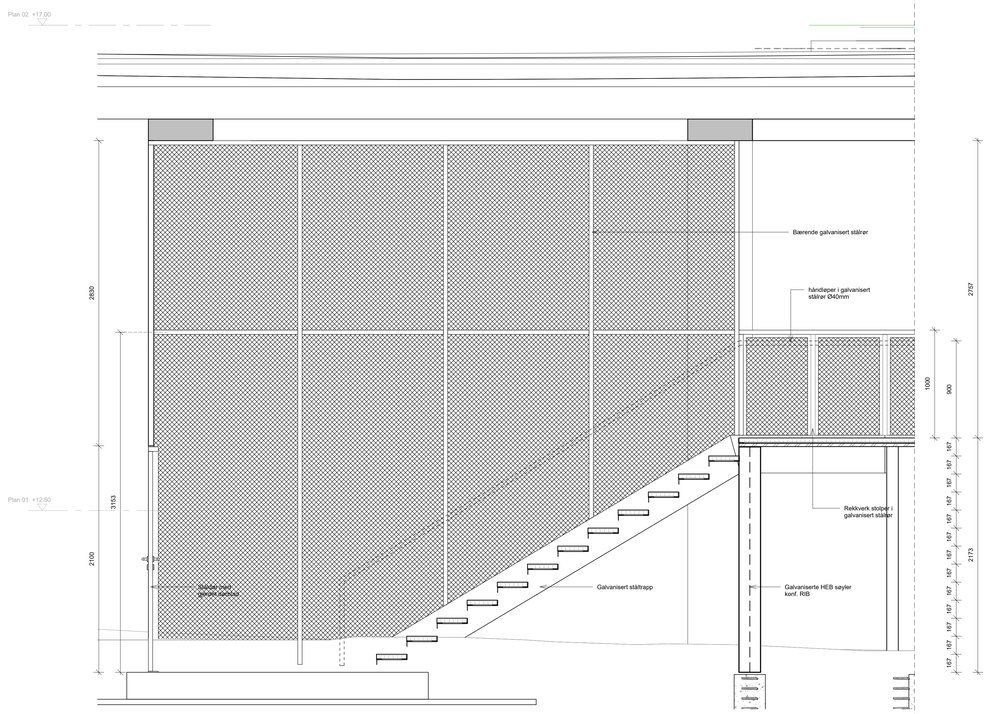

Snitt A-B

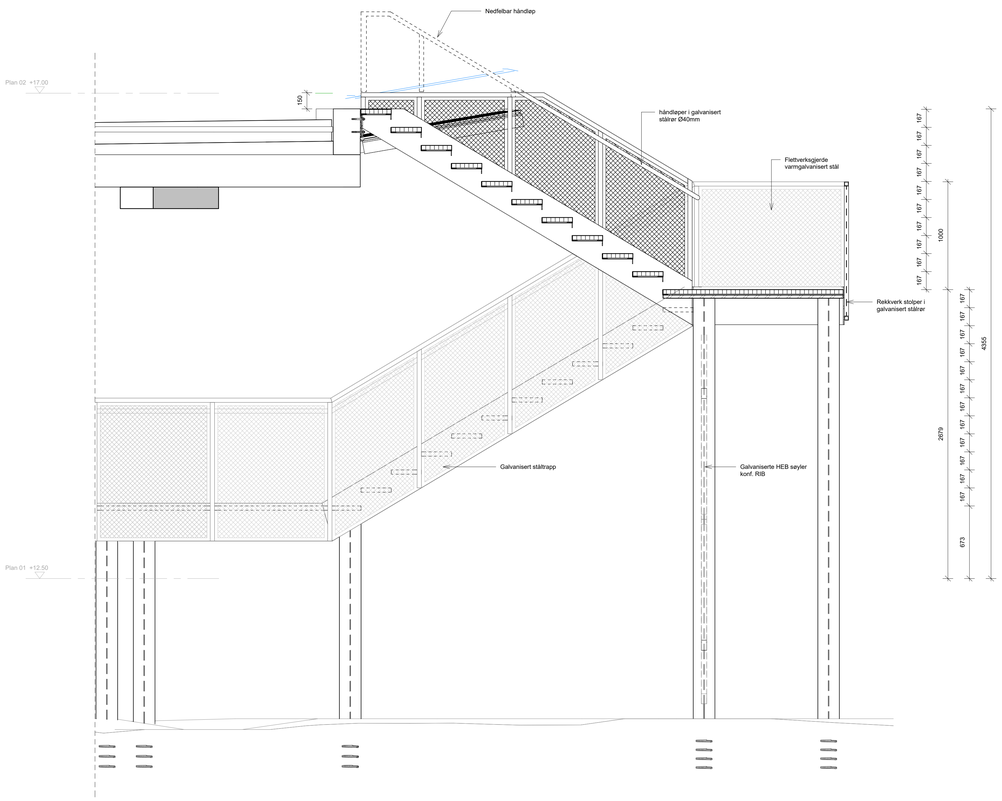

Snitt A-A

0 m 1 2 3 4 5

1280-0-00-A-200-21-001 - Himlingsplaner - Bygg 1280 Helipad
1280-0-01-A-200-27-001 - Plan 01 - Bygg 1280 Helipad
1280-0-02-A-200-27-001 - Plan 02 - Bygg 1280 Helipad
1280-0-03-A-260-26-001 - Takplan - Bygg 1280 Helipad
1280-0-00-A-200-42-001 - Fasade fløy A-B-C - Bygg 1280 Helipad
1280-0-00-A-200-42-001 - Fasade fløy A-D - Bygg 1280 Helipad
1280-R-00-A-200-53-001 - Tverrsnitt D-D gangbro- Tettlett med vindusbånd - Bygg 1280 Helipad
1280-R-00-A-200-53-002 - Tverrsnitt E-E gangbro-glass - Bygg 1280 Helipad
1280-Q-00-A-200-53-001 - Snitt F-F teknisk rom - plan 01 - Bygg 1280 Helipad
1280-Q-00-A-200-53-002 - Tverrsnitt G-G gangbro-v dør - Bygg 1280 Helipad
1280-Q-01-A-262-62-001 - Skjema trapp- Bygg 1280

Rev	Dato	Beskrivelse	Tegn.	Kontr.	Godkj.
02	03.10.2023	Tilbudstegning	EDRE	KASK	AG
01	22.09.2023	Tilbudstegning	EDRE	KASK	AG

Byggnr.	Område	Etasje	Fag	Fagkode	Tg.type	Løpenr.	Rev.	Tag.status
1280-Q-01-A-282-62-001							02	I

Prosjektlerende:

ARK: Arkitema Architects. St. Olavs Gate 27. 0166 Oslo +47 22 99 44 50
LARK: Arkitema Architects. St. Olavs Gate 27. 0166 Oslo +47 22 99 44 50
ARK: RATIO. Drammensveien 130. 0277 Oslo +47 41 52 1111
RIB: COWI A/S. Otto Nielsens veg 12. 7052 Trondheim +47 02694
RIVA: COWI A/S. Otto Nielsens veg 12. 7052 Trondheim +47 02694
RIBr: COWI A/S. Otto Nielsens veg 12. 7052 Trondheim +47 02694
RIBra: COWI A/S. Otto Nielsens veg 12. 7052 Trondheim +47 02694
RIE: COWI A/S. Otto Nielsens veg 12. 7052 Trondheim +47 02694
RIAku: COWI A/S. Otto Nielsens veg 12. 7052 Trondheim +47 02694
RIV: COWI A/S. Otto Nielsens veg 12. 7052 Trondheim +47 02694
RIG: COWI A/S. Otto Nielsens veg 12. 7052 Trondheim +47 02694

Arkitema · · Ratio COWI

St. Olavs Gate 27. 0166 Oslo +47 22 99 44 50
Drammensveien 130. 0277 Oslo +47 41 52 1111
Otto Nielsens veg 12. 0277 Trondheim +47 02694

Lokasjonsfigur:

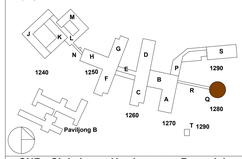

SNR - Sjukehuset Nordmøre og Romsdal
G.nr: 60 / B.nr.: 45

Tiltakshaver: SYKEHUSBYGG HELSE MØRE OG ROMSDAL

Entreprenør:
HENT
Prosj.ansvarlig: Ulf Hage
HENT
Ledelse: Ole Hage

Fase:	Tegnet:	Kontrollert:	Godkjent:
TILBUDSTEGNING	EDRE	KASK	AG

Prosjekt nr:	Prosjektnr. for: prosj.	Dato opprettet:	Målestokk:	Format:
4212106		05/12/23	1:20	A0

Skjema trapp - Bygg 1280 Helipad

Byggnr.	Område	Etasje	Fag	Bygn-beskode	Tg.type	Løpenr.	Rev.	Tag.status
1280-Q-01-A-282-62-001							02	I