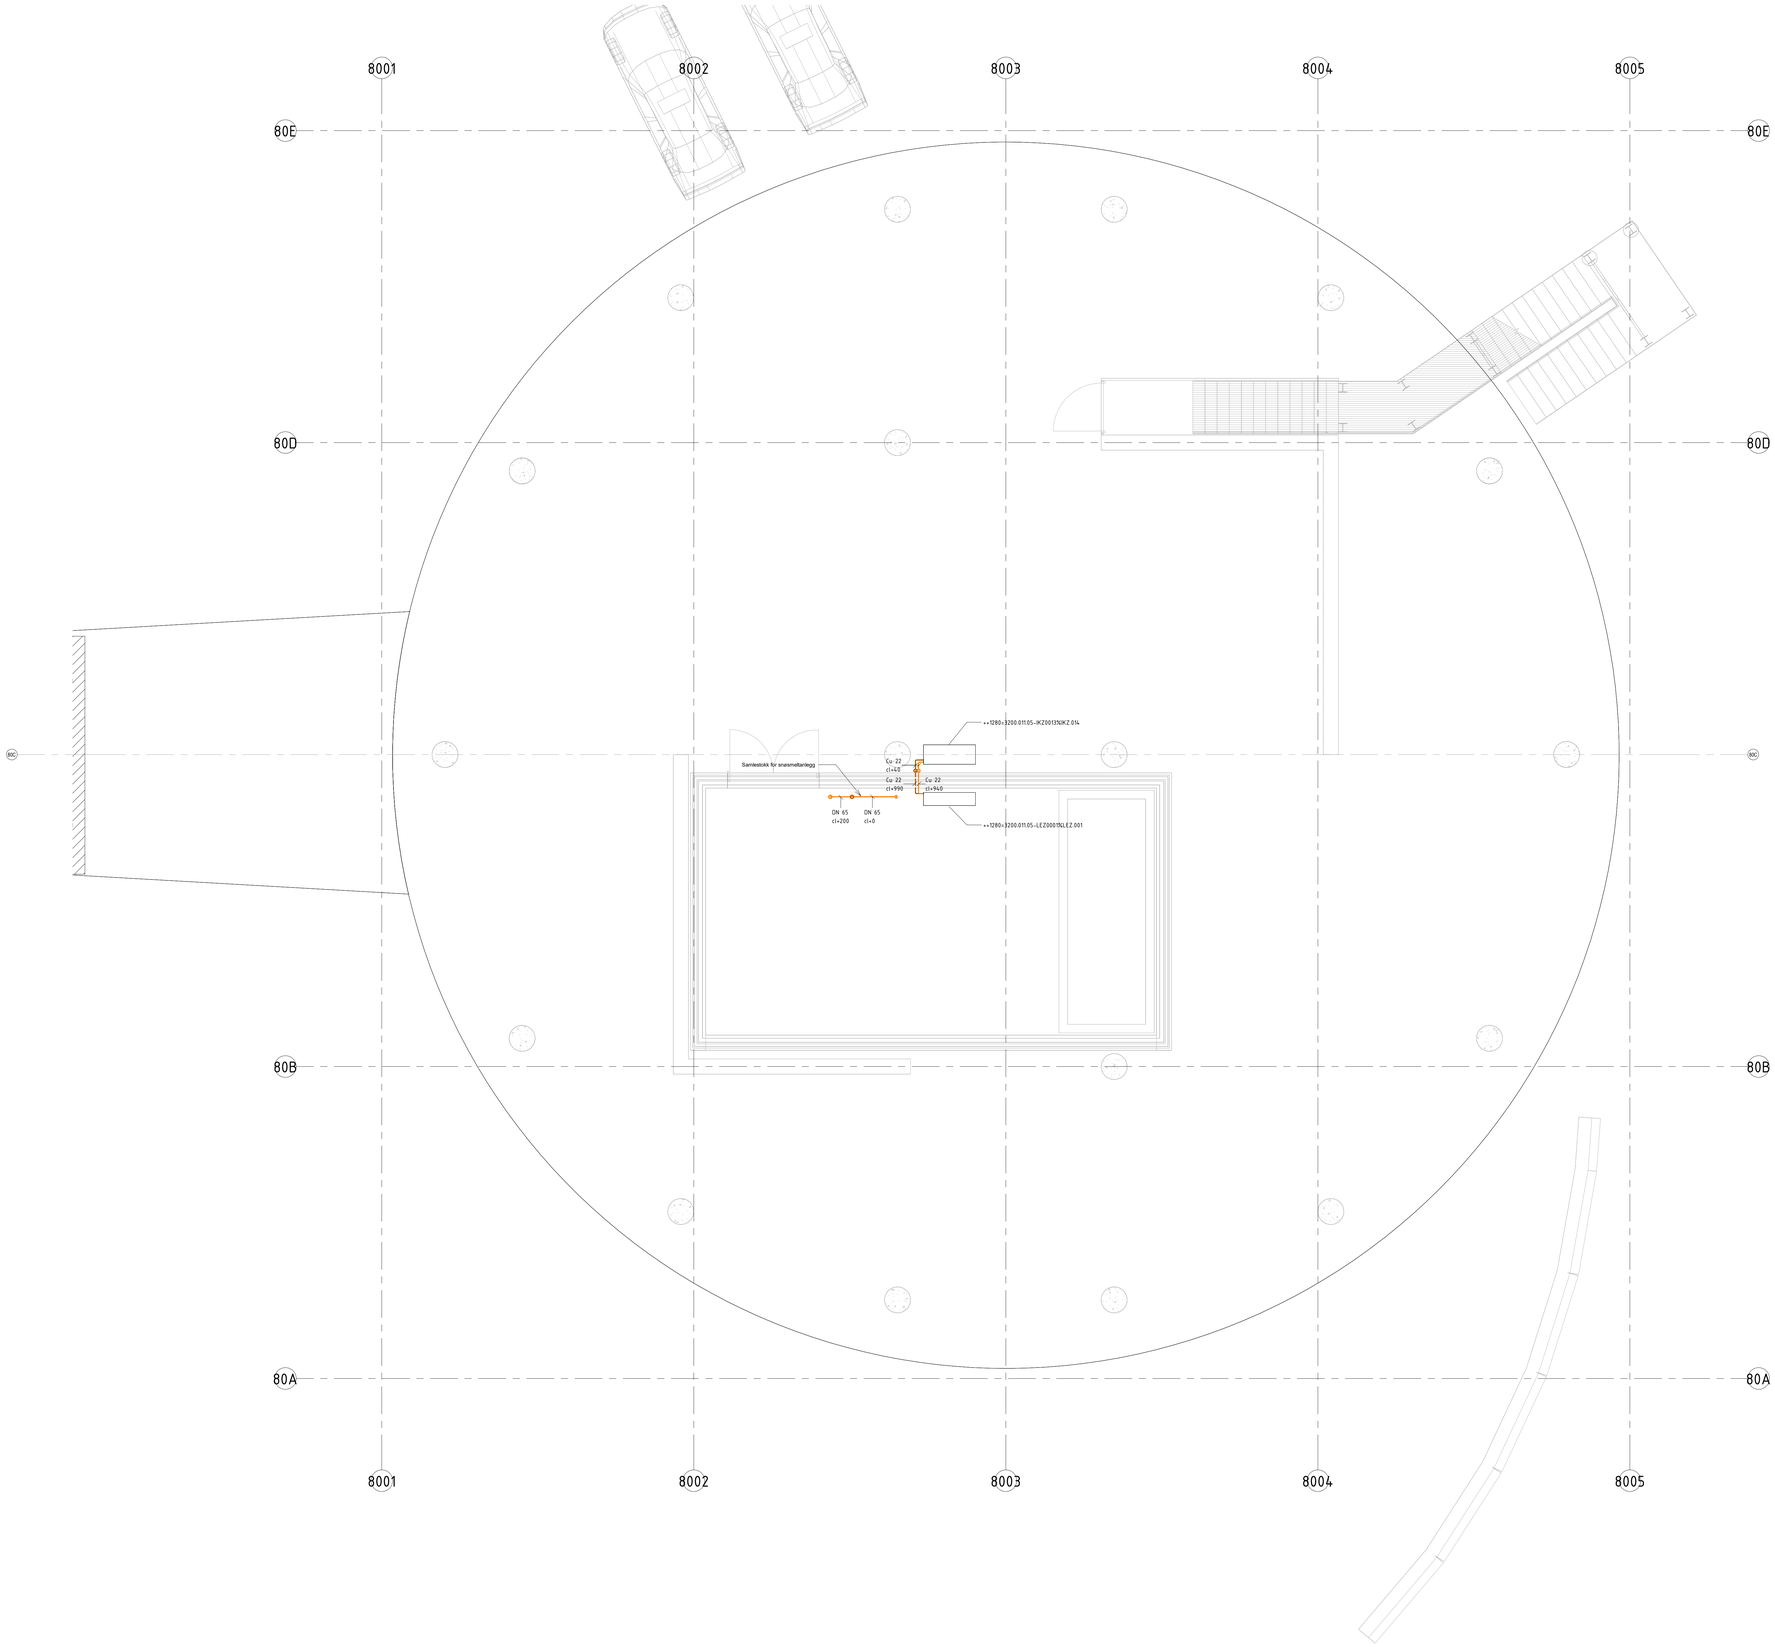

MERKNADER

NB! KOTER REFERERER TIL ABSOLUTTKOTE

PLAN 01 = 7.15 (Ventilasjonsrom)
PLAN 02 = 12.50
PLAN 03 = 17.50
PLAN 04 = 21.50
PLAN 05 = 26.00
PLAN 06 = 30.50
PLAN 06 = 34.85
PLAN 07 = 39.20
PLAN 08 = 43.55

NB!
Gulv PLAN 01 i 1280 Q har absoluttkote 11.00,
men koter på tegning refererer til absoluttkote 12.50

Tur	3200.001 Varmeforsyning
Retur	3200.002 Ventilasjonsvarme
	3200.003 Varme romoppvarming
	3200.004 Ventilasjonsvarme
	3200.005 Varme romoppvarming
	3200.006 Varme gulvvarmeanlegg
	3200.007 Varme romoppvarming
	3200.008 Varme gulvvarmeanlegg
	3200.009 Varme romoppvarming
Tur (gass)	3500.001 Kulde CO_2 Kjøl
Tur (gass)	3500.001 Kulde CO_2 Frys
Retur (Væske)	3500.001 Kulde CO_2
Tur	3700.001 Kjeleforsyning/prosess/ventilasjon
Retur	3700.004 Romkjøling
	3700.005 Romkjøling
	3700.006 Romkjøling
	3700.007 Romkjøling
Tur	6330.001 Biodje
Retur	6330.002 Drivstoff aggr.
Tur	7320.001 Snøsmelte
Retur	7320.002 Snøsmelte
	7320.003 Snøsmelte
	7320.004 Snøsmelte
	7370.002 Vann/Glykolkrets (sjøvannskrets)

Rev.	Dato	Beskrivelse	Tegn.	Kontr.	Godkj.
01	11.10.23	Tilbudstegning	JoSe	NHLi	OSI

Byggnr.	Område	Etasje	Fag.	Fagkode	Tg.type	Løpenr.	Rev.	Tegl.status
1280-Q-01-V-300-20-001							01	I

Prosjekterende:

ARK :	Arkitema Architects. St. Olavs Gate 27. 0166 Oslo +47 22 99 44 50	LARK :	Arkitema Architects. St. Olavs Gate 27. 0166 Oslo +47 22 99 44 50
ARK :	RATIO. Drammensveien 130. 0277 Oslo +47 41 52 1111		
RIB :	COWI A/S. Otto Nielsens veg 12. 7052 Trondheim +47 02694	RIVA :	COWI A/S. Otto Nielsens veg 12. 7052 Trondheim +47 02694
RIBr :	COWI A/S. Otto Nielsens veg 12. 7052 Trondheim +47 02694	RIBrg:	COWI A/S. Otto Nielsens veg 12. 7052 Trondheim +47 02694
RIE :	COWI A/S. Otto Nielsens veg 12. 7052 Trondheim +47 02694	RIAKu:	COWI A/S. Otto Nielsens veg 12. 7052 Trondheim +47 02694
RIV :	COWI A/S. Otto Nielsens veg 12. 7052 Trondheim +47 02694	RIG :	COWI A/S. Otto Nielsens veg 12. 7052 Trondheim +47 02694

Arkitema Ratio COWI

St. Olavs Gate 27.
0166 Oslo
+47 22 99 44 50

Drammensveien 130.
0277 Oslo
+47 41 52 1111

Otto Nielsens veg 12.
0277 Trondheim
+47 02694

Lokasjonsfigur:

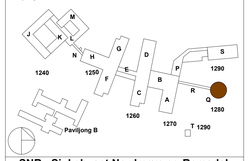

SNR - Sjukehuset Nordmøre og Romsdal
G.nr: 60 / B.nr.: 45

Tiltakshaver:
SYKEHUSBYGG HELSE MØRE OG ROMSDAL

Entreprenør:

Fase:	Tegnet:	Kontrollert:	Godkjent:
Tilbudstegning	JoSe	NHLi	OSI

Prosjekt nr:	Prosjektnr. for prosj.	Dato opprettet:	Målestokk:	Format:
4212106	A229827	01.10.23	1:50	A0

Varme og kjøling
Plan 01
Kontrollområde Q

Byggnr.	Område	Etasje	Fag.	Bygn.delskode	Tg.type	Løpenr.	Rev.	Tegl.status
1280-Q-01-V-300-20-001							01	I

0 m 0.5 1 1.5 2 2.5