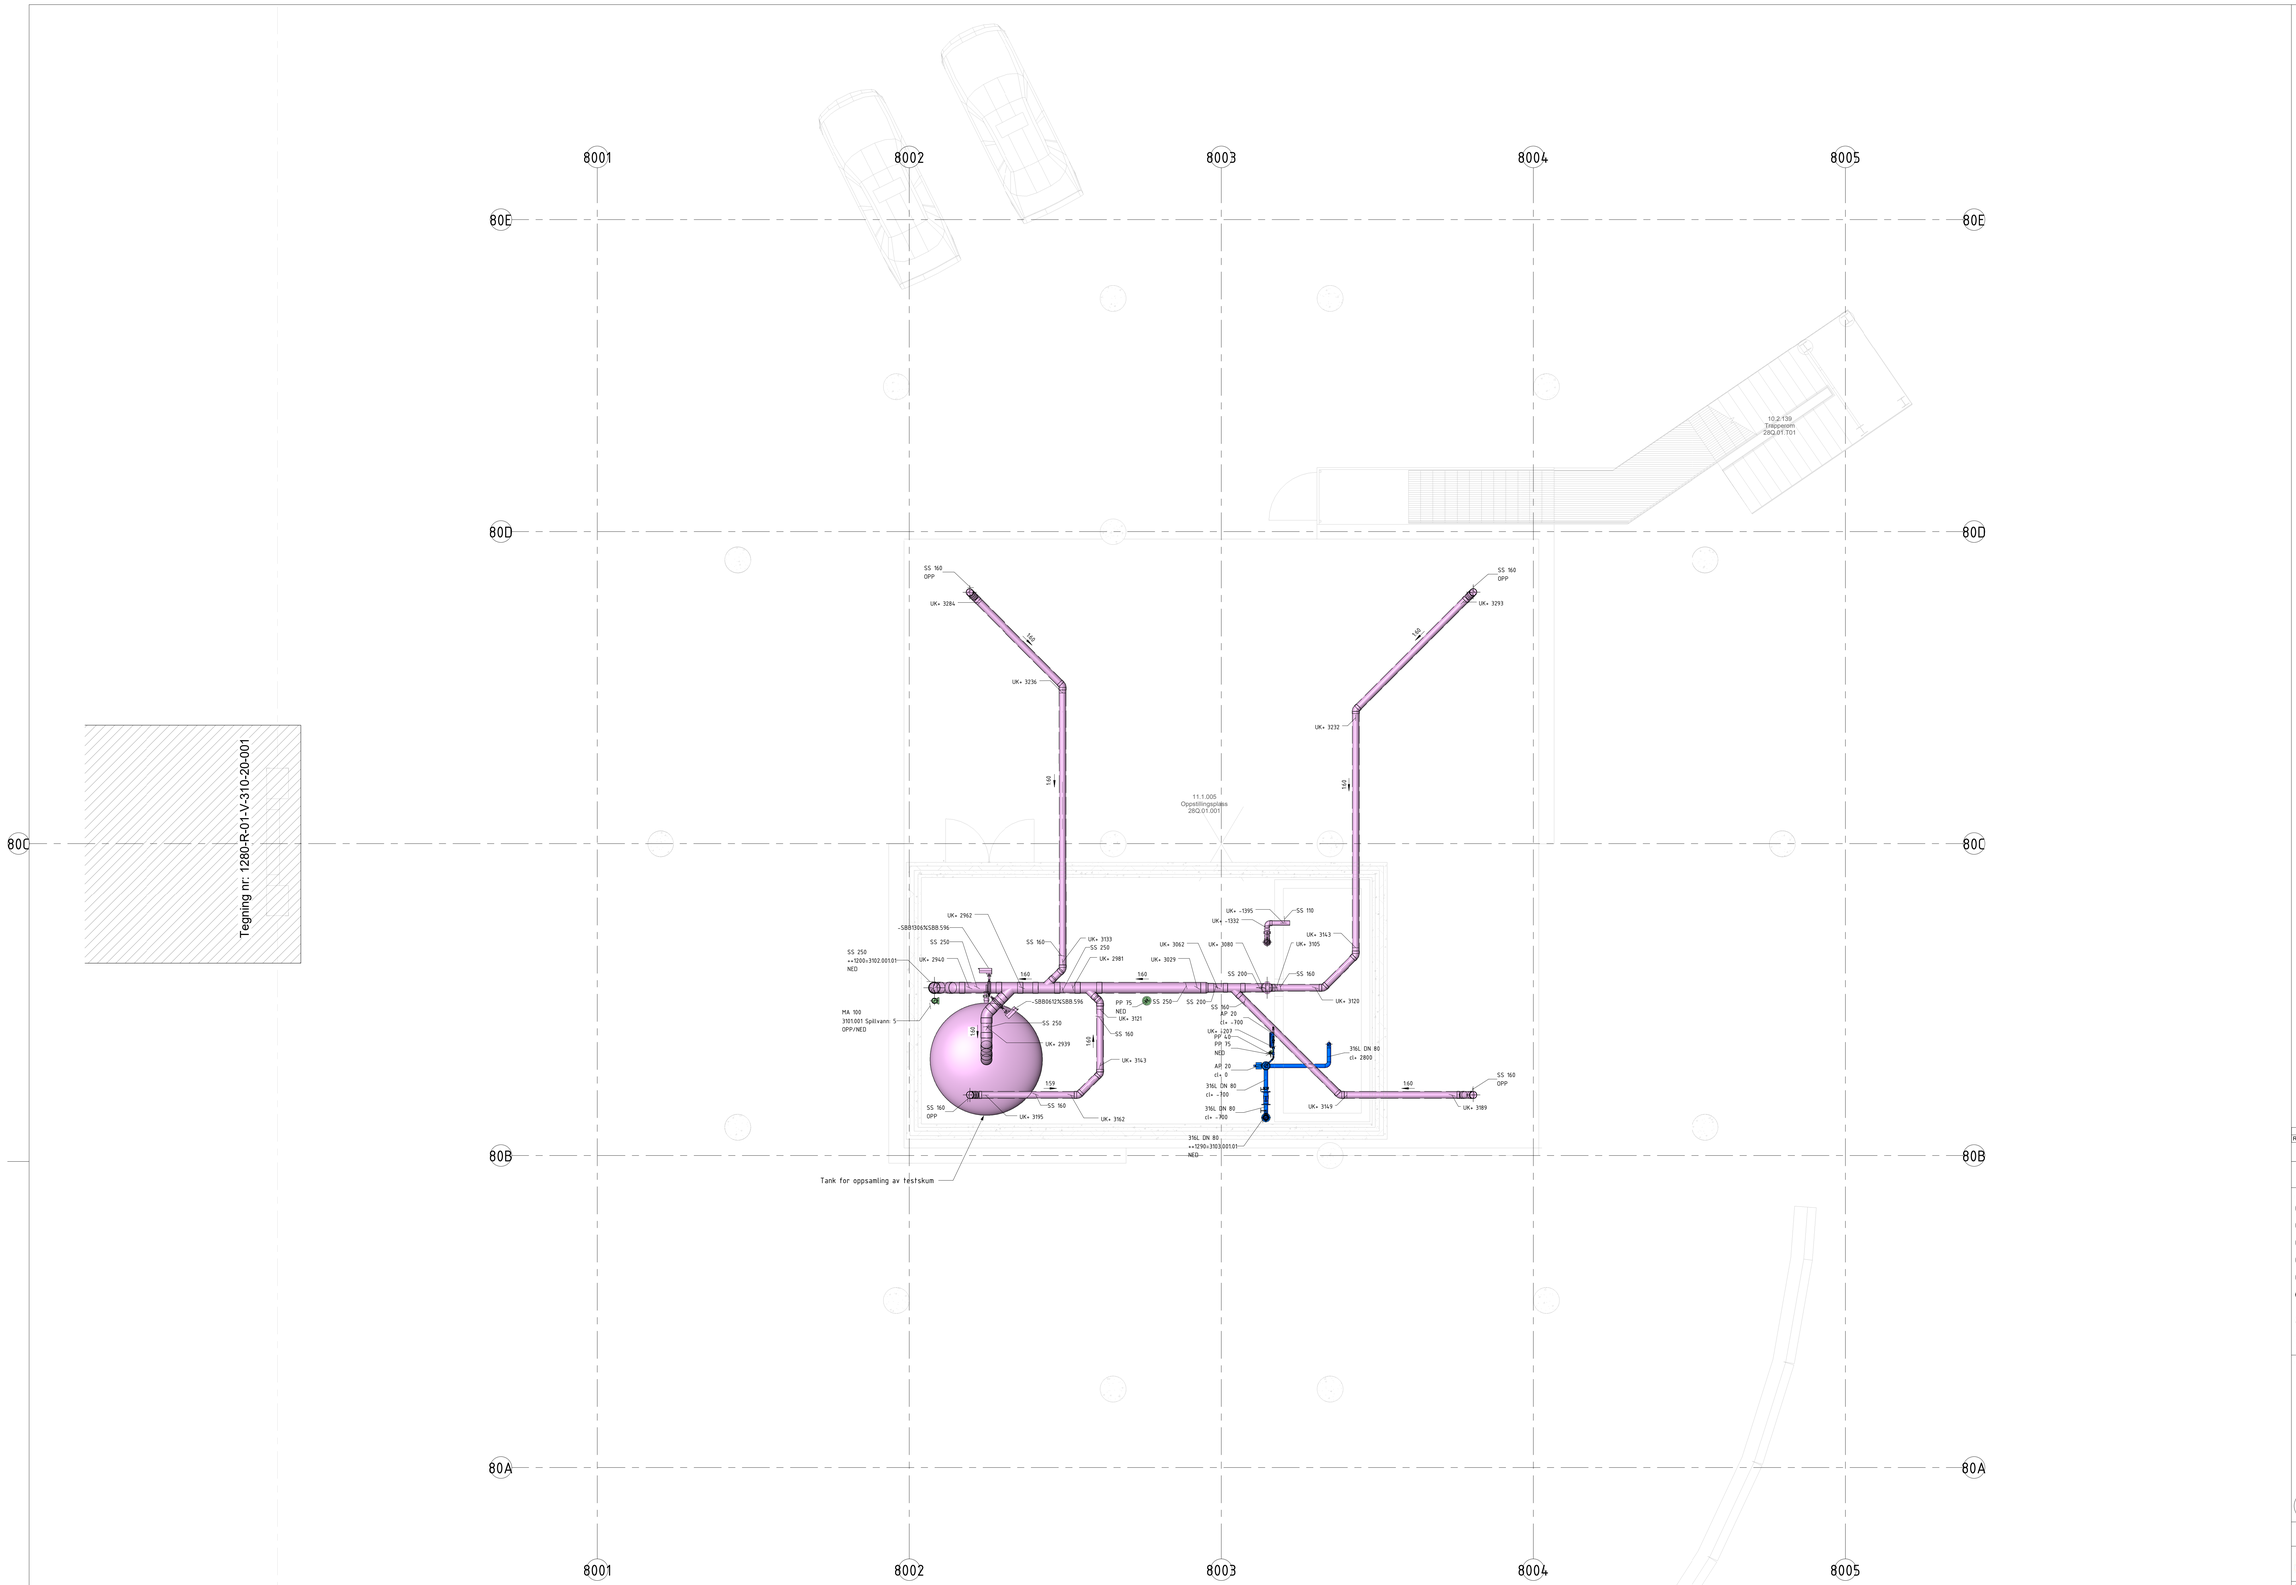

MERKNADER

NB! KOTER REFERERER TIL ABSOLUTTKOTE

PLAN U1 = 7,15 (ventilasjonsrom)
PLAN 01 = 12,50
PLAN 02 = 17,00
PLAN 03 = 21,50
PLAN 04 = 26,00
PLAN 05 = 30,50
PLAN 06 = 34,85
PLAN 07 = 39,20
PLAN 08 = 43,55

NB!
Gulv PLAN 01 i 1280 Q har absoluttkote 11,00,
men koter på tegning refererer til absoluttkote 12,50

Rev.	Dato	Beskrivelse	Tegn.	Kontr.	Godk.
1	11.10.23	Tilbudstegning	Jose	NHLI	OSI

Byggnr. Område Etasje Fag Fagkode Tg.type Løpenr.
1280-Q-01-V-310-20-001 | Rev. 1 | Tegn.status I

Prosjekterende:

- ARK : Arkitema Architects. St. Olavs Gate 27. 0166 Oslo +47 22 99 44 50
- LARK : Arkitema Architects. St. Olavs Gate 27. 0166 Oslo +47 22 99 44 50
- ARK : RATIO. Drammensveien 130. 0277 Oslo +47 41 52 1111
- RIB : COWI A/S. Otto Nielsens veg 12. 7052 Trondheim +47 02694
- RIVA : COWI A/S. Otto Nielsens veg 12. 7052 Trondheim +47 02694
- RIBr : COWI A/S. Otto Nielsens veg 12. 7052 Trondheim +47 02694
- RIBra: COWI A/S. Otto Nielsens veg 12. 7052 Trondheim +47 02694
- RIE : COWI A/S. Otto Nielsens veg 12. 7052 Trondheim +47 02694
- RIAku: COWI A/S. Otto Nielsens veg 12. 7052 Trondheim +47 02694
- RIV : COWI A/S. Otto Nielsens veg 12. 7052 Trondheim +47 02694
- RIG : COWI A/S. Otto Nielsens veg 12. 7052 Trondheim +47 02694

Arkitema Ratio COWI

St. Olavs Gate 27. 0166 Oslo +47 22 99 44 50
Drammensveien 130. 0277 Oslo +47 41 52 1111
Otto Nielsens veg 12. 0277 Trondheim +47 02694

Lokasjonsfigur:

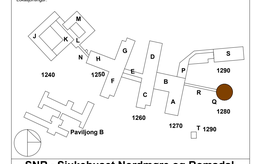

SNR - Sjukehuset Nordmøre og Romsdal
G.nr: 60 / B.nr.: 45

Tiltakshaver:
SYKEHUSBYGG
HELSE MØRE OG ROMSDAL

Entreprenør:

Fase:	Tegnet:	Kontrollert:	Godkjent:
Tilbudstegning	JoBe	NHLI	OSI

Prosjekt nr.	Prosjektnr. for proj.	Dato opprettet	Målestokk	Format
4212106	A229827	01.10.23	1:50	A0

Sanitær
Plan 01
Kontrollområde Q

Byggnr. Område Etasje Fag Bygd.delskode Tg.type Løpenr.
1280-Q-01-V-310-20-001 | Rev. 1 | Tegn.status I

0 m 0.5 1 1.5 2 2.5