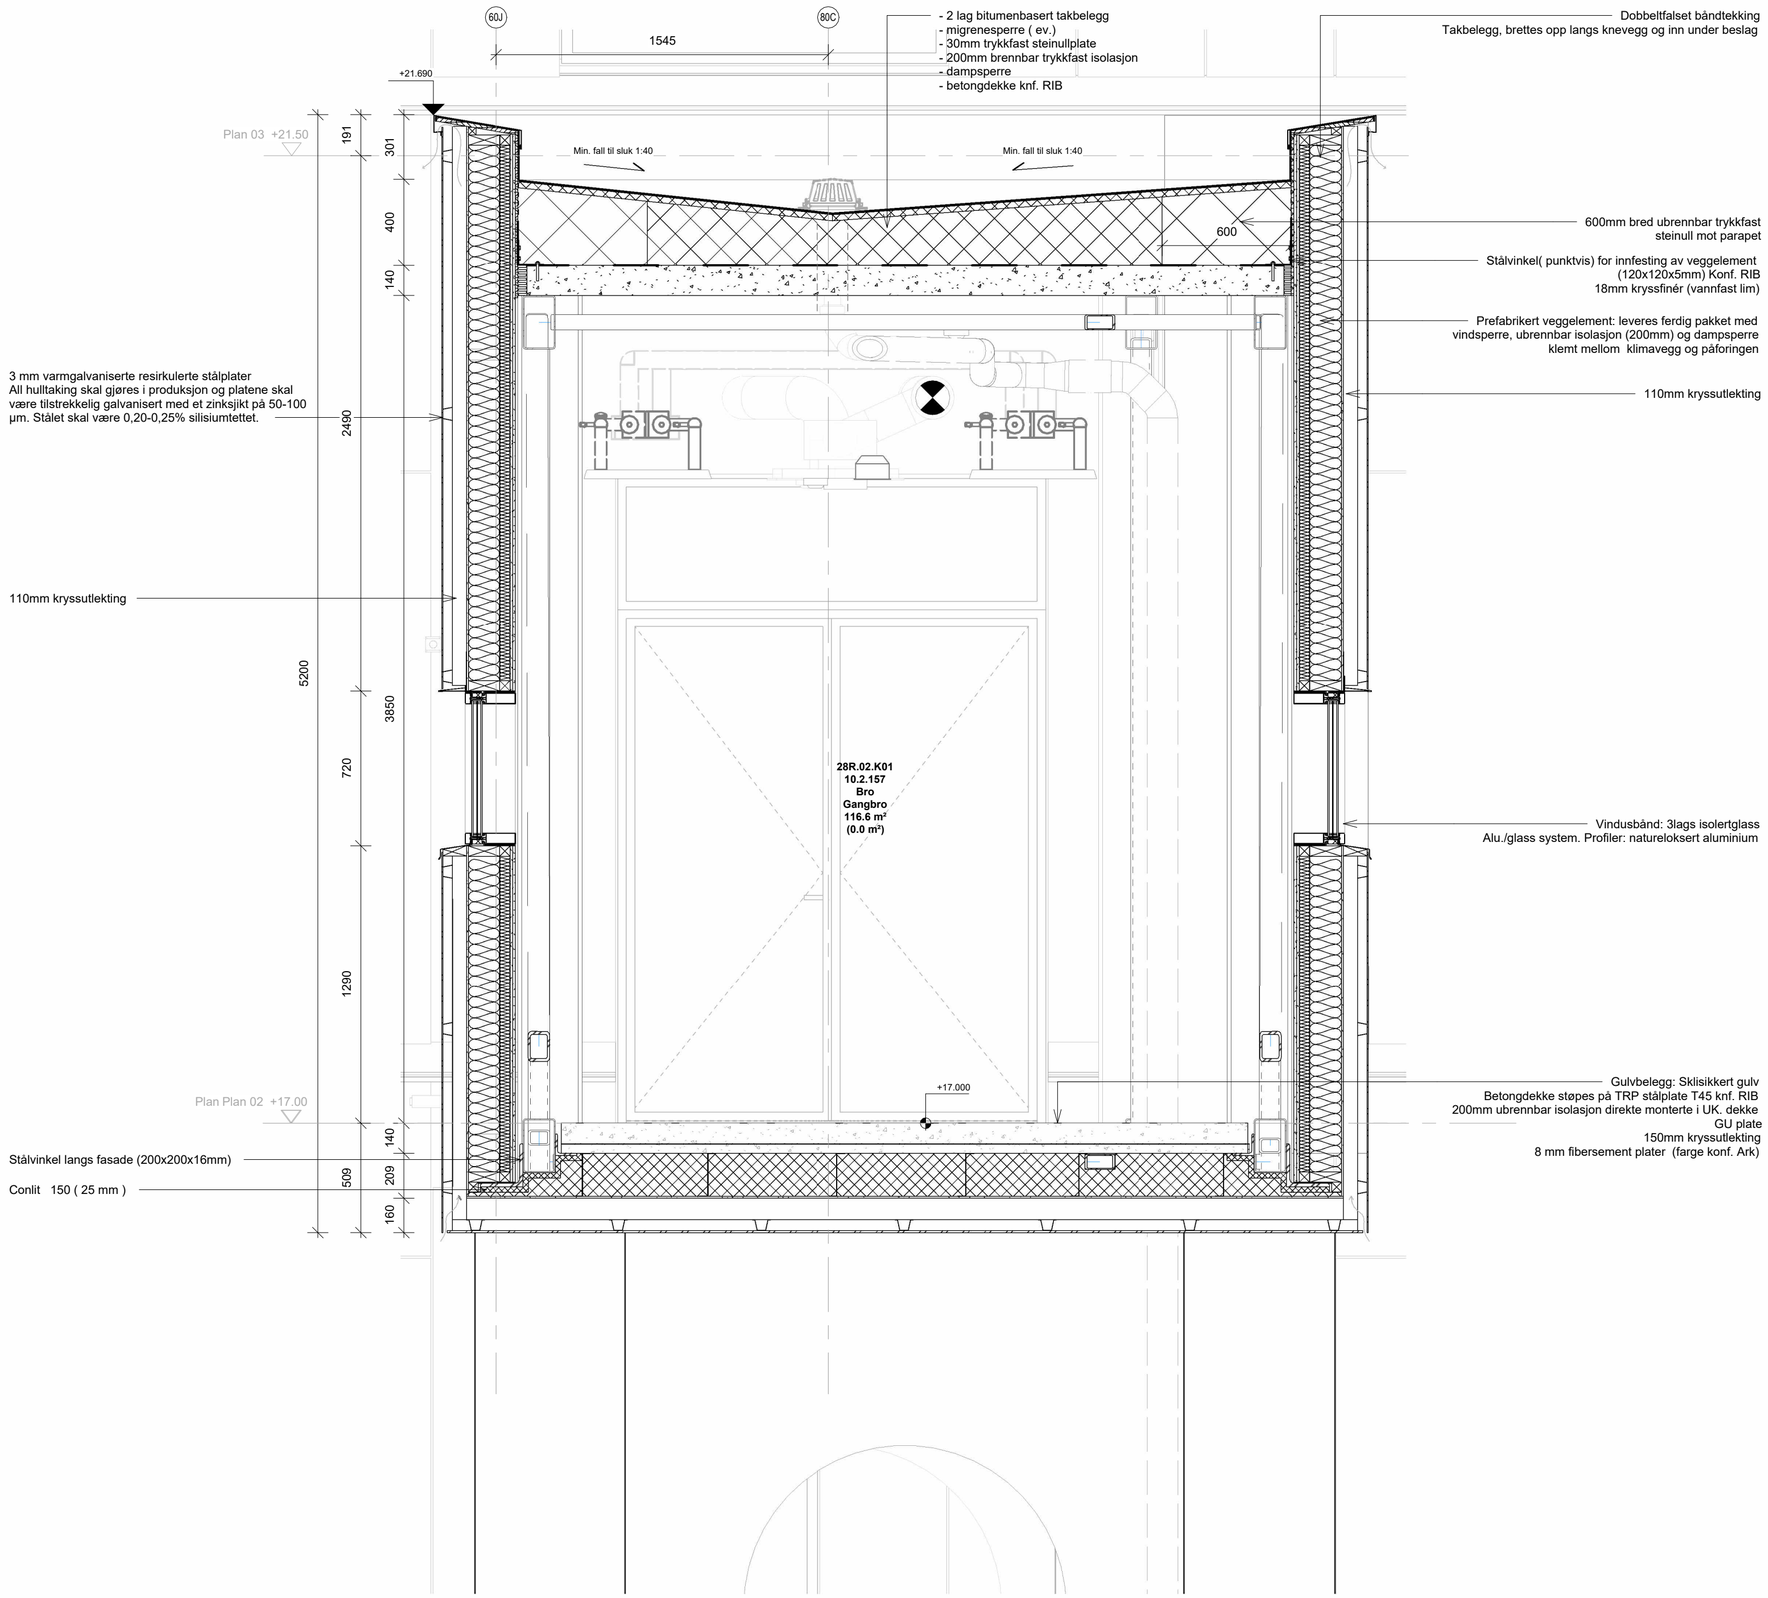

1280-0-00-A-200-21-001 - Himlingsplaner - Bygg 1280 Helipad
1280-0-01-A-200-27-001 - Plan 01 - Bygg 1280 Helipad
1280-0-02-A-200-27-001 - Plan 02 - Bygg 1280 Helipad
1280-0-03-A-260-26-001 - Takplan - Bygg 1280 Helipad
1280-0-00-A-200-41-001 - Tverrsnitt A-A, langsnitt B-B og C-C - Bygg 1280 Helipad
1280-0-00-A-230-42-001 - Fasade fløy R-Q - Bygg 1280 Helipad
1280-R-00-A-200-53-001 - Tverrsnitt D-D gangbro- Tettfelt med vindusbånd - Bygg 1280 Helipad
1280-R-00-A-200-53-002 - Tverrsnitt E-E gangbro-glass - Bygg 1280 Helipad
1280-Q-00-A-200-53-001 - Snitt F-F teknisk rom - plan 01 - Bygg 1280 Helipad
1280-Q-00-A-200-53-002 - Tverrsnitt G-G gangbro v dør - Bygg 1280 Helipad
1280-Q-01-A-282-62-001 - Skjema trapp- Bygg 1280

Rev.	Dato	Beskrivelse	Tegn.	Kontr.	Godkj.
02	03.10.2023	Tilbudstegning	EDRE	KASK	AG
01	22.09.2023	Tilbudstegning	EDRE	KASK	AG

Byggnr. Område Etasje Fag Fagkode Tg.type Løpenr	Rev.	Teg.status:
1280-R-00-A-200-53-001	02	I

Prosjekterende:

● ARK : Arkitema Architects. St. Olavs Gate 27. 0166 Oslo +47 22 99 44 50
○ LARK : Arkitema Architects. St. Olavs Gate 27. 0166 Oslo +47 22 99 44 50
● ARK : RATIO. Drammensveien 130. 0277 Oslo +47 41 52 1111
○ RIB : COWI A/S. Otto Nielsens veg 12. 7052 Trondheim +47 02694
○ RIVA : COWI A/S. Otto Nielsens veg 12. 7052 Trondheim +47 02694
○ RIBr : COWI A/S. Otto Nielsens veg 12. 7052 Trondheim +47 02694
○ RIBra: COWI A/S. Otto Nielsens veg 12. 7052 Trondheim +47 02694
○ RIE : COWI A/S. Otto Nielsens veg 12. 7052 Trondheim +47 02694
○ RIAku: COWI A/S. Otto Nielsens veg 12. 7052 Trondheim +47 02694
○ RIV : COWI A/S. Otto Nielsens veg 12. 7052 Trondheim +47 02694
○ RIG : COWI A/S. Otto Nielsens veg 12. 7052 Trondheim +47 02694

Arkitema Ratio COWI

St. Olavs Gate 27.
0166 Oslo
+47 22 99 44 50

Drammensveien 130.
0277 Oslo
+47 41 52 1111

Otto Nielsens veg 12.
0277 Trondheim
+47 02694

Lokasjonsfigur:

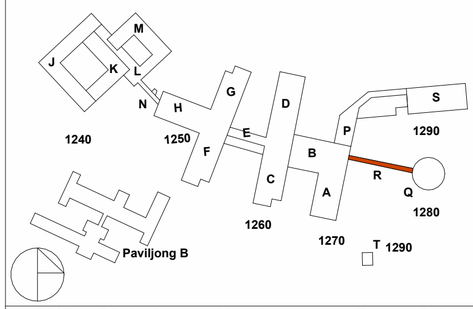

SNR - Sjukehuset Nordmøre og Romsdal
G.nr: 60 / B.nr.: 45

Tiltakshaver:
SYKEHUSBYGG
HELSE MØRE OG ROMSDAL

Entreprenør:
HENT
K2301 - Fundamenter, Råbygg, Tett bygg
HENT
K2401 - Innvendige arbeider

Fase:	Tegnet:	Kontrollert:	Godkjent:
TILBUDSTEGNING	EDRE	KASK	ANGE

Prosjekt nr:	Prosjektnr. for prosj.	Dato opprettet:	Målestokk:	Format:
4212106		05/15/23	1:20	A2

Tverrsnitt D-D gangbro
Tettfelt med vindusbånd -
Bygg 1280 Helipad

Byggnr. Område. Etasje. Fag. Bygn.delskode Tg.type. Løpenr.	Rev.	Teg.status:
1280-R-00-A-200-53-001	02	I