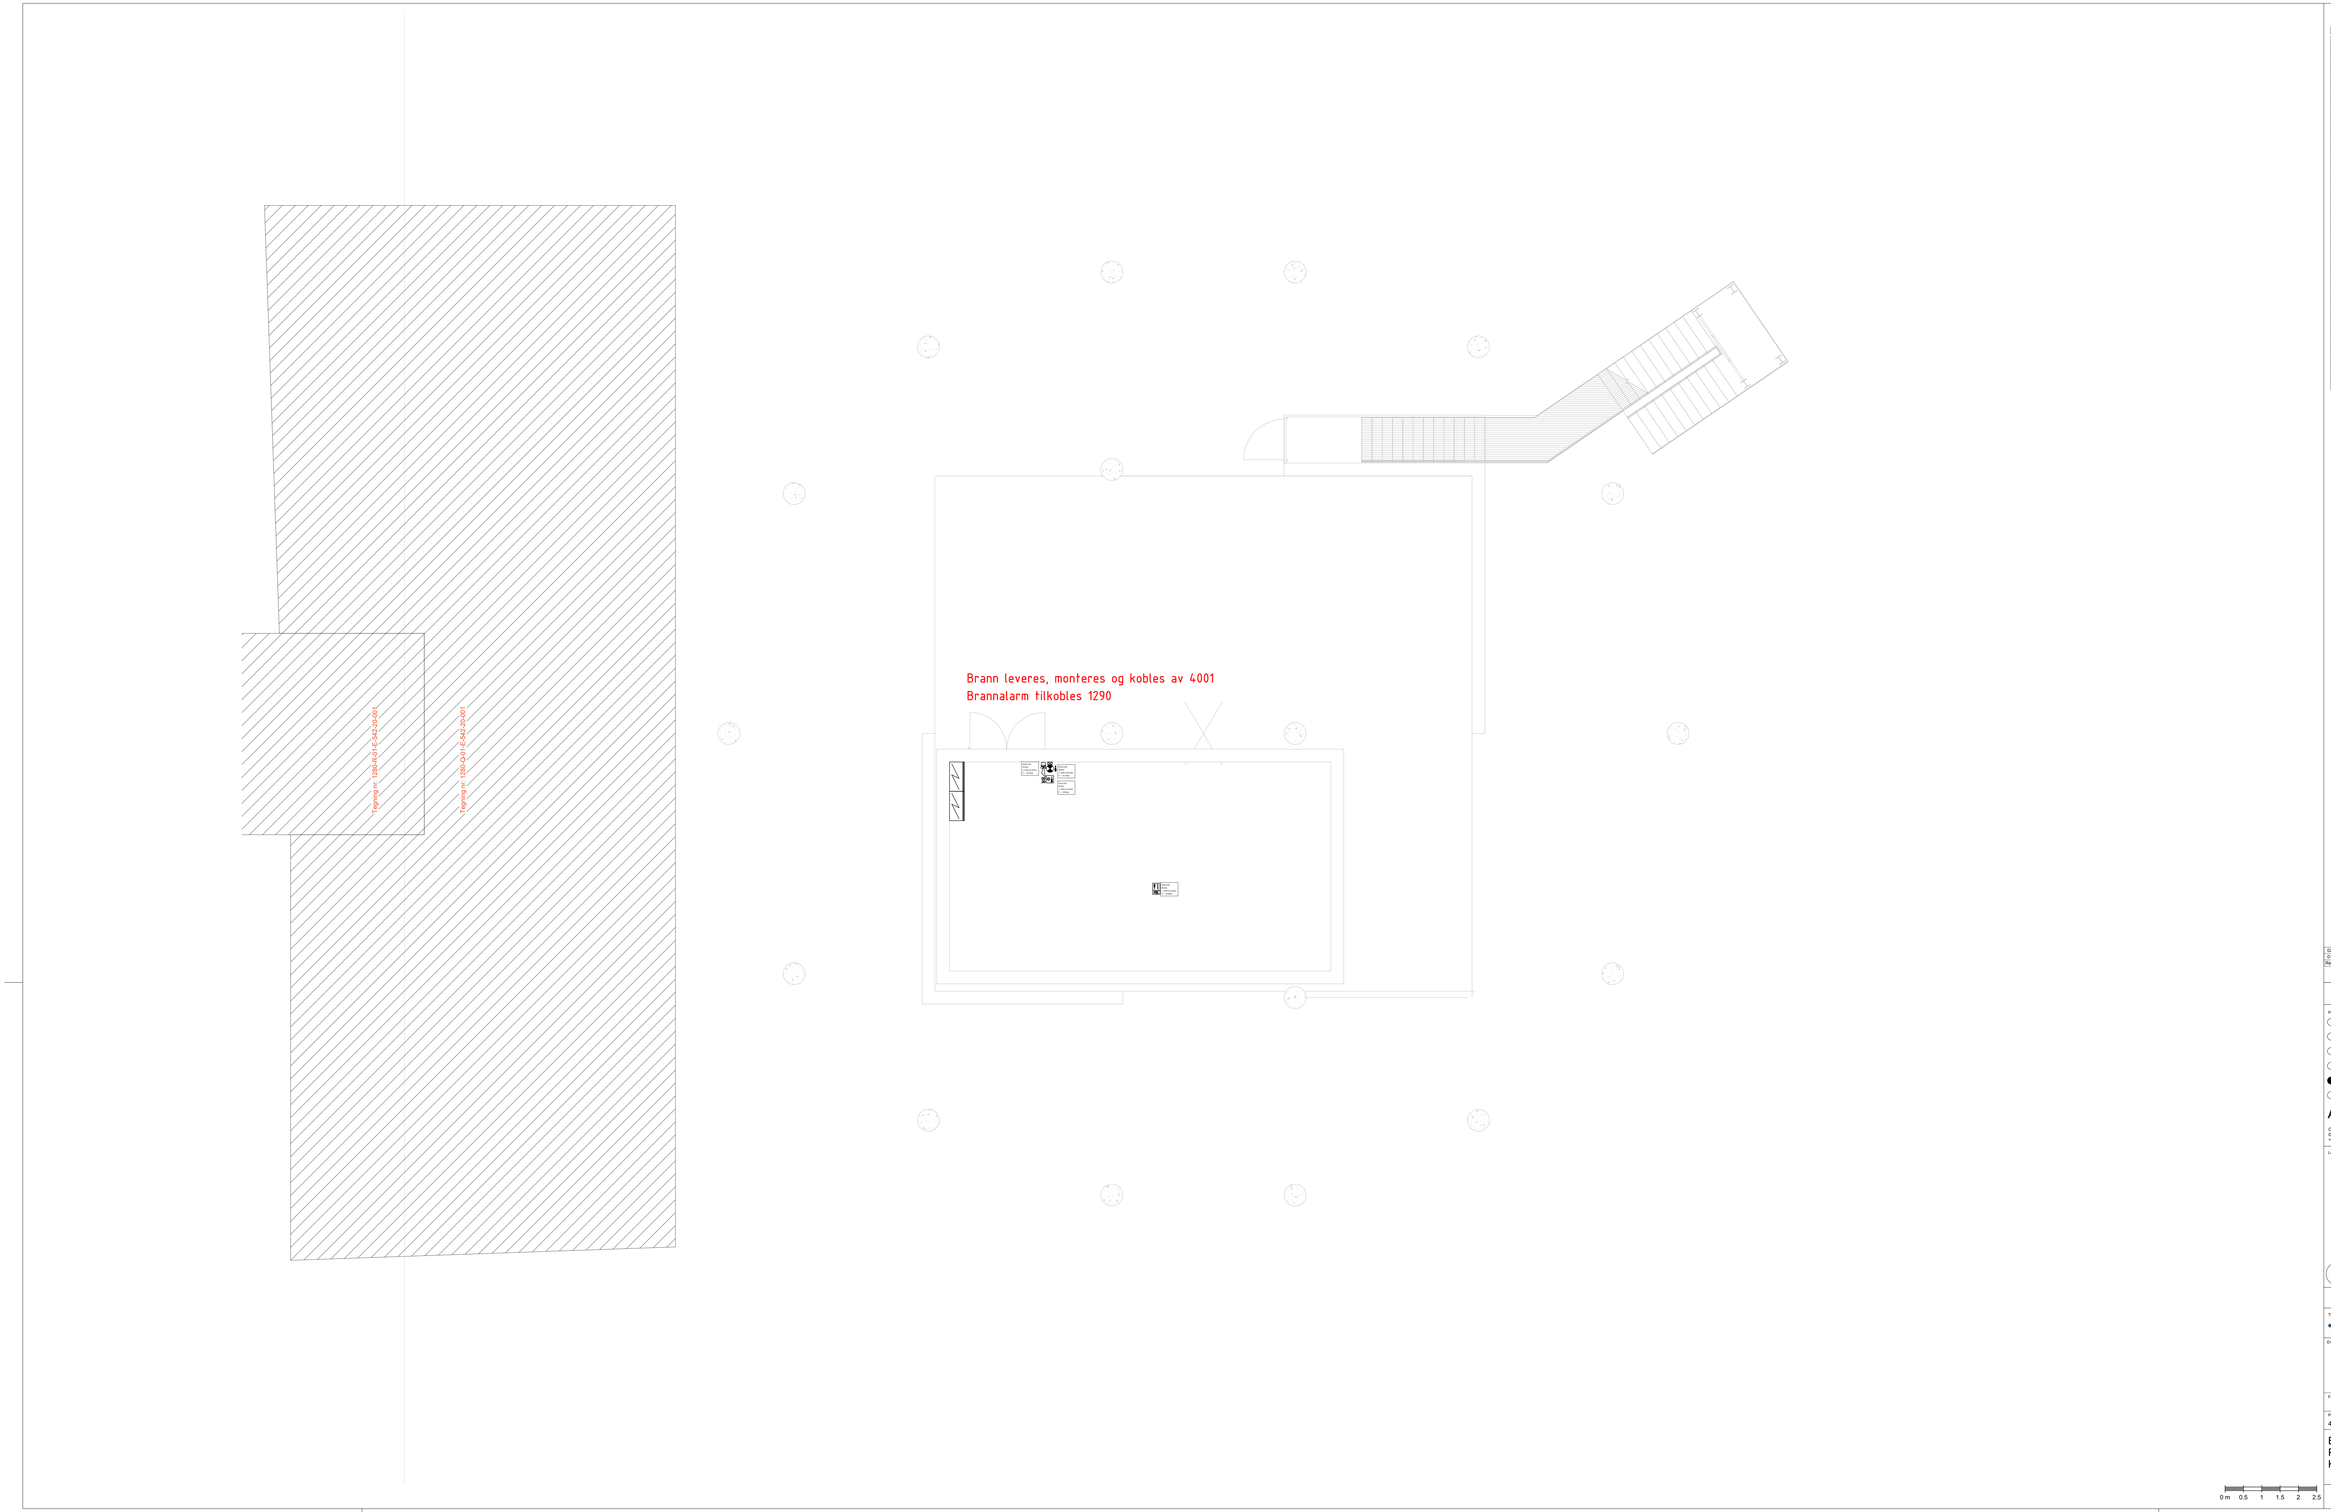

	Family Name	RefCompType
	AEROSOL - Brannkokke	XHZ.005
	AEROSOL - Lampe og Sirene kombienhet	XHZ.006
	AEROSOL - Røykdetektor	RZA.003
	Brannalarm - 24V Tilførsel	
BS	Brannalarm - Alarmlampe Detektorsokkel	XHZ.008
	Brannalarm - Alarmlampe vegg	XHZ.003
	Brannalarm - Aspirasjonsdetektor	RZF.001
	Brannalarm - Brannmannspanel	UKZ.014
	Brannalarm - Display	UKZ.013
	Brannalarm - IO-enhet	XZA.002
	Brannalarm - Manuell melder	XSE.001
	Brannalarm - Multikriterie Detektor MK	RZG.001
	Brannalarm - o-planholder	
	Brannalarm - Sprinkler Sense	OSA.007
	Brannalarm - Sprinklerkontrollboks	XZA.006
	Brannalarm - Taealarm mikrofonpanel	UKZ.015
	Brannalarm - Røykdetektor Høyfelsom	RZA.002
	Brannalarm - Nøkkelsafe Kvadratisk	GSZ.003
	Brannalarm - Nøkkelsafe Sylindrisk	GSZ.004
	Talealarm - Hornhøyttaler	XHZ.002
	Talealarm - Kabinetthøyttaler	UHZ.013
	Brannalarm - Talealarm Innfelt høyttaler	XHZ.007
	Brannalarm - Brannsentral	OSA.002

MERKNAD:
Alle høyttalere tappes om iht. retningslinjer fra Autronica (2,5W for horn og 1,5W for innfelt/kabinett).

Brannalarm leveres og monteres av K4001

Rev	Dato	Beskrivelse	Tegn.	Kontr.	Godkj.
02	19.04.24	Tilbudsgrunnlag	TL	ROOM	ASK
01	21.11.23	For gjennomsyn	TRLN	ASK	ASK

Byggnr.	Omrade	Etasje	Fag	Fagkode	Tg.type	Lapenr.	Rev.	Tag status
1280-Q-01-E-542-20-001							02	G

Prosjekterende:

- ARK: Arkitema Architects, St. Olavs Gate 27, 0166 Oslo, +47 22 99 44 50
- ARK: RATIO, Drammensveien 130, 0277 Oslo, +47 41 52 1111
- RIB: COWI A/S, Otto Nielsens veg 12, 7052 Trondheim, +47 02694
- RIBr: COWI A/S, Otto Nielsens veg 12, 7052 Trondheim, +47 02694
- RIE: COWI A/S, Otto Nielsens veg 12, 7052 Trondheim, +47 02694
- RIV: COWI A/S, Otto Nielsens veg 12, 7052 Trondheim, +47 02694
- LARK: Arkitema Architects, St. Olavs Gate 27, 0166 Oslo, +47 22 99 44 50
- RIVA: COWI A/S, Otto Nielsens veg 12, 7052 Trondheim, +47 02694
- RIBra: COWI A/S, Otto Nielsens veg 12, 7052 Trondheim, +47 02694
- RIAkv: COWI A/S, Otto Nielsens veg 12, 7052 Trondheim, +47 02694
- RIG: COWI A/S, Otto Nielsens veg 12, 7052 Trondheim, +47 02694

Arkitema Ratio COWI

Cort Adelers gate 30, 0254 Oslo, +47 22 99 44 50

Drammensveien 130, 0277 Oslo, +47 41 52 1111

Otto Nielsens veg 12, 0277 Trondheim, +47 02694

Lokasjonsfigur:

SNR - Sjukehuset Nordmøre og Romsdal
G.nr: 60 / B.nr.: 45

Tilbudsfaser:
SYKEHUSBYGG HELSE MØRE OG ROMSDAL

Entreprenør:
Bravida

Fase	Tegnet	Kontrollert	Godkjent
Tilbudstegning	TRLN	ASK	ASK

Prosjekt nr.	Prosjektnr. for proj.	Dato oppstilt	Målestokk	Format
4212106	A229827	21.11.23	1:50	A0++

Brannalarm
Plan 01
Kontrollområde Q

0 m 0,5 1 1,5 2 2,5

Byggnr.	Omrade	Etasje	Fag	Fagkode	Tg.type	Lapenr.	Rev.	Tag status
1280-Q-01-E-542-20-001							02	G