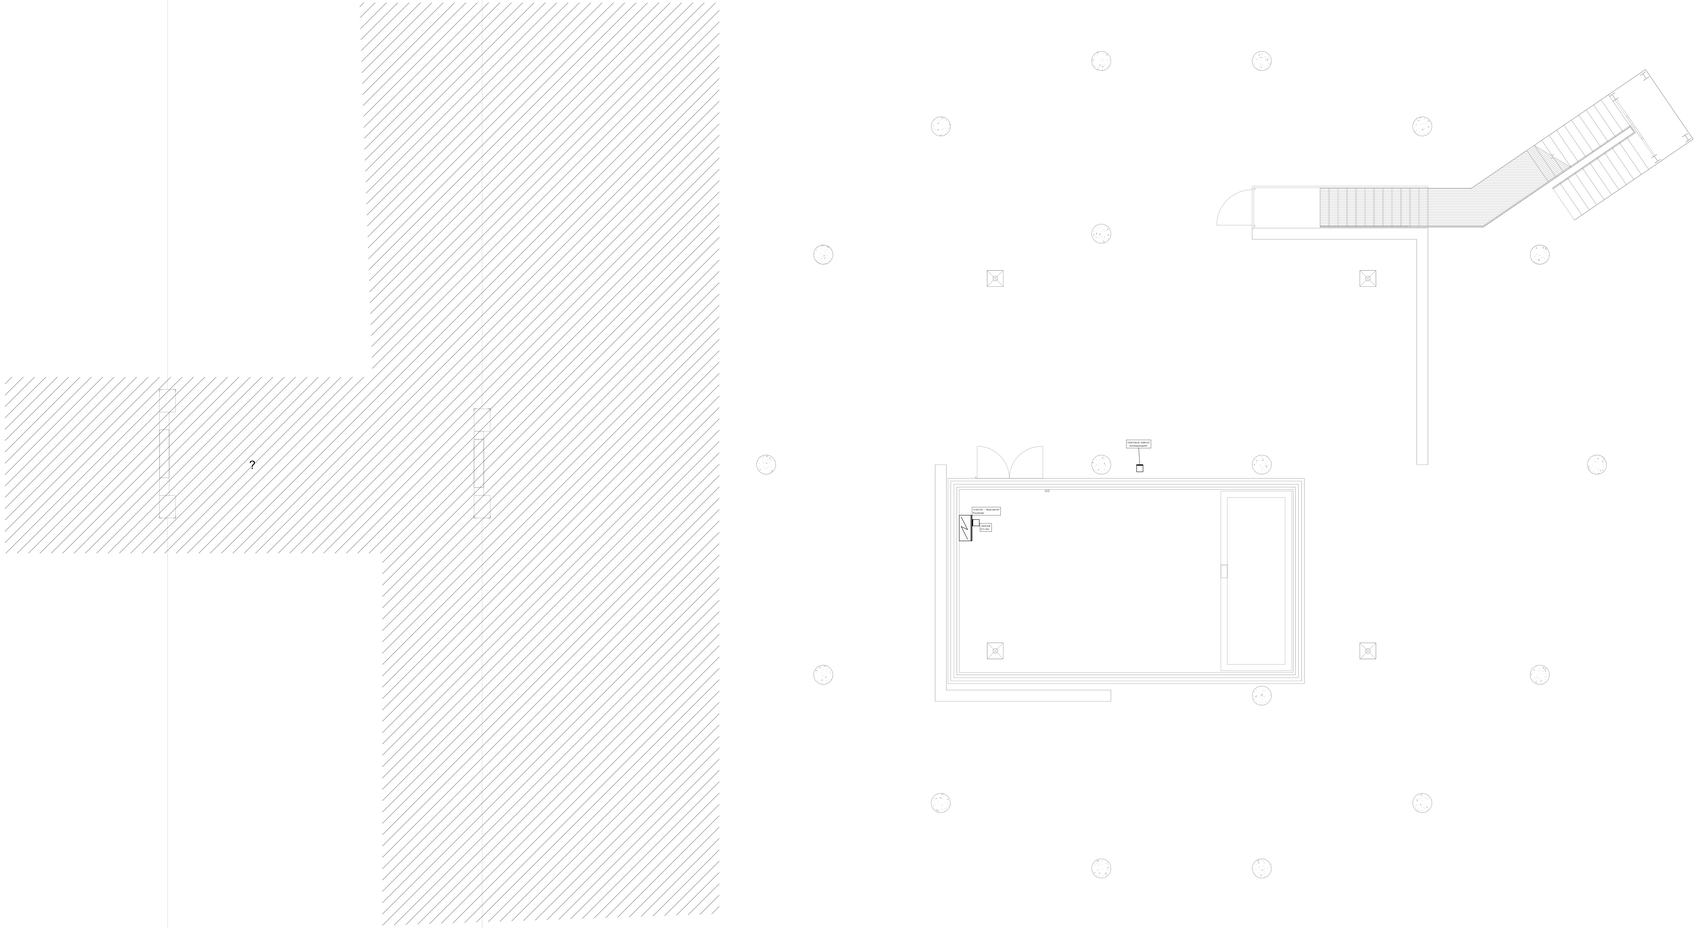

Symbol	Typekode	Beskrivelse
	KAB-001	PLS
	KZB-001	VAV-kort
	KZA-005	BUS - Aktuator for screene, 4x6A
	SE-001	DALI-kort
	KZB-002	Modbus-kort
	KZA-001	Si-Si
	KZB-003	VAV-kort
	OLA-001	PLS-562
	KZA-003	BUS - Thermosfuktfølsomt, 6 kanaler
	KZA-007	BUS - Thermosfuktfølsomt, 12 kanaler
	KTZ-005	Strømfølsomhet
	KZA-011	BUS - Aktuator for screene, 6x6A
	KZA-010	4-to temperatur
	KZA-013	BUS - Aktuator for screene, 4x6A, 24V
	KZB-007	CAN bus kort
	KAA-014	Tilkoblingsnode - 24V
	KSA-004	BUS Generell inppe mottak
	KSA-008	BUS - Brytepanel 2 knapper
	KSA-006	BUS - Brytepanel 4 knapper
	KXB-002	Automatisjonsunit
	KAB-001	MVK Punkt
	KXB-003	Lekasjemesser
	KXB-005	Modbus
	RMA-001	BUS - Multibrytepanel 10 knapper
	RMA-002	BUS - Multibrytepanel 8 knapper
	RMA-005	BUS - Multibrytepanel 8 knapper med CO2, RH
	RBB-002	BUS - Tilstedeværelsessensor pr.rom
	KSA-007	BUS - Brytepanel 1 knapp
	KSA-006	BUS - Brytepanel 4 knapper
	RHB-001	Fuktføler gulv
	RTC-003	Temperaturføler for sanitærrom
	RTC-004	Temperaturføler inneglasset
	RTC-008	Romsensor temperatur passiv, PT1000
	RTA-003	Temperaturgiver avtrekk
	KXB-004	Aggregatautomasjon
	RTC-001	Temperaturfølere for kjøle- og fryseskåp
	UNC-005	Touchpanel
	RBB-001	Bush-Presence detector med temprføler, KNX
	KXB-011	Tilkoblingspunkt IO
	KXB-007	Lokal Automasjon
	RHZ-016	Vannføler/pir
	RTA-002	Temperaturgiver tilluft
	KXB-010	KXB010_DALIpunkt
	KZB-004	Brannsjøtetstyring_BKM
	KZA-012	Brannsjøtetstyring_IO
	RGZ-004	Magnetkontakt
	RYA-004	Avrekkerventil CO2
	RYA-001	Temperatur fuktgiver

Rev.	Dato	Beskrivelse	Tegn.	Kontr.	Godkj.
02	19.04.24	Tilbudsgrunnlag	ESVA	ASK	ASK
01	21.11.23	For gjennomsyn	TRLN	ASK	ASK

Bygnr.	Område	Etasje	Fag	Fagkode	Type	Løpenr.	Rev.	Tegnskala
1280	Q	01	E	560	20	001	02	G

Prosjekterende:

- ARK: Arkitema Arkitekter, St. Olavs Gate 27, 0166 Oslo, +47 22 99 44 50
- ARK: Ratio, Drammensveien 130, 0277 Oslo, +47 41 52 1111
- RIB: COWI A/S, Otto Nielsens veg 12, 7052 Trondheim, +47 02694
- RIB: COWI A/S, Otto Nielsens veg 12, 7052 Trondheim, +47 02694
- RIE: COWI A/S, Otto Nielsens veg 12, 7052 Trondheim, +47 02694
- RIV: COWI A/S, Otto Nielsens veg 12, 7052 Trondheim, +47 02694
- LARK: Arkitema Arkitekter, St. Olavs Gate 27, 0166 Oslo, +47 22 99 44 50
- RIVA: COWI A/S, Otto Nielsens veg 12, 7052 Trondheim, +47 02694
- RIBre: COWI A/S, Otto Nielsens veg 12, 7052 Trondheim, +47 02694
- RIAre: COWI A/S, Otto Nielsens veg 12, 7052 Trondheim, +47 02694
- RIG: COWI A/S, Otto Nielsens veg 12, 7052 Trondheim, +47 02694

Arkitema Ratio COWI

St. Olavs Gate 27, 0166 Oslo, +47 22 99 44 50

Drammensveien 130, 0277 Oslo, +47 41 52 1111

Otto Nielsens veg 12, 7052 Trondheim, +47 02694

Lokasjonskart:

SNR - Sjukehuset Nordmøre og Romsdal
G.nr: 60 / B.nr.: 45

Byggherre:
SYKEHUSBYGG
HELSE MØRE OG ROMSDAL

Entreprenører:
Brandis
Kristiansund
Fosenfirsh
Kristiansund

Fase	Tegnet	Kontrollert	Godkjent
Tilbudsfase	TRLN	ASK	ASK

Prosjekt nr.	Projektnr.SY (eFM)	Dato oppdatert	Målestokk	Format
4212106	A229827	21.11.23	1:50	A0++

Automatikk
Plan 01
Kontrollområde Q

0 m 0.5 1 1.5 2 2.5

Bygnr. Område Etasje Fag Fagkode Type Løpenr. Rev. Tegnskala
1280-Q-01-E-560-20-001 02 G