



Isometri fra **NORD**



Isometri fra **SYD**

DEKLARASJONSVEDTAK
 27.10.98
 ARKITEKTKONTOR

TRONDHEIM KOMMUNE
 AVDELING BYUTVIKLING
 Avd. BU 13 NOV 1998
 Reg.nr. 98/1975

TILBUDSTEGNING

SANNAN SYKEHJEM
 RANHEIMSVEIEN 1, TRONDHEIM

RANHEIM
 UTBYGGINGSSKAP

ISOMETRI

SAKSBEH: ABK
 TEGNET: ABK
 KONTR: J.D.
 MÅL: 1:150
 DATO: 25.09.98

PANARK as arkitektkontor
 Vilhelm Storms gate 1
 tlf. 73 52 29 84 fax. 73 53 02 34

98003.TBT

311



Fasade ØST



Fasade NORD

TREGASJØNSVEDTAK
 13.11.98 13:04:5
 PANARKONTOR

TRONDHEIM KOMMUNE
 AVDELING BYUTVIKLING
 Avd. BU 13 NOV 1998 Seksj. 300
 Reg.nr.
 Journ.nr. 98/1745

TILBUDSTEGNING

SANNAN SYKEHJEM
 RANHEIMSVEIEN 1, TRONDHEIM


RANHEIM
 UTBYGGINGSSKAP

FASADER 2

SAKSBEH: ABK
 TEGNET: ABK
 KONTR: J.D.
 MÅL: 1 : 100
 DATO: 25.09.98

PANARK as arkitektkontor
 Vilhelm Storms gate 1
 tlf. 73 52 29 84 fax. 73 53 02 34

98003.TBT 302

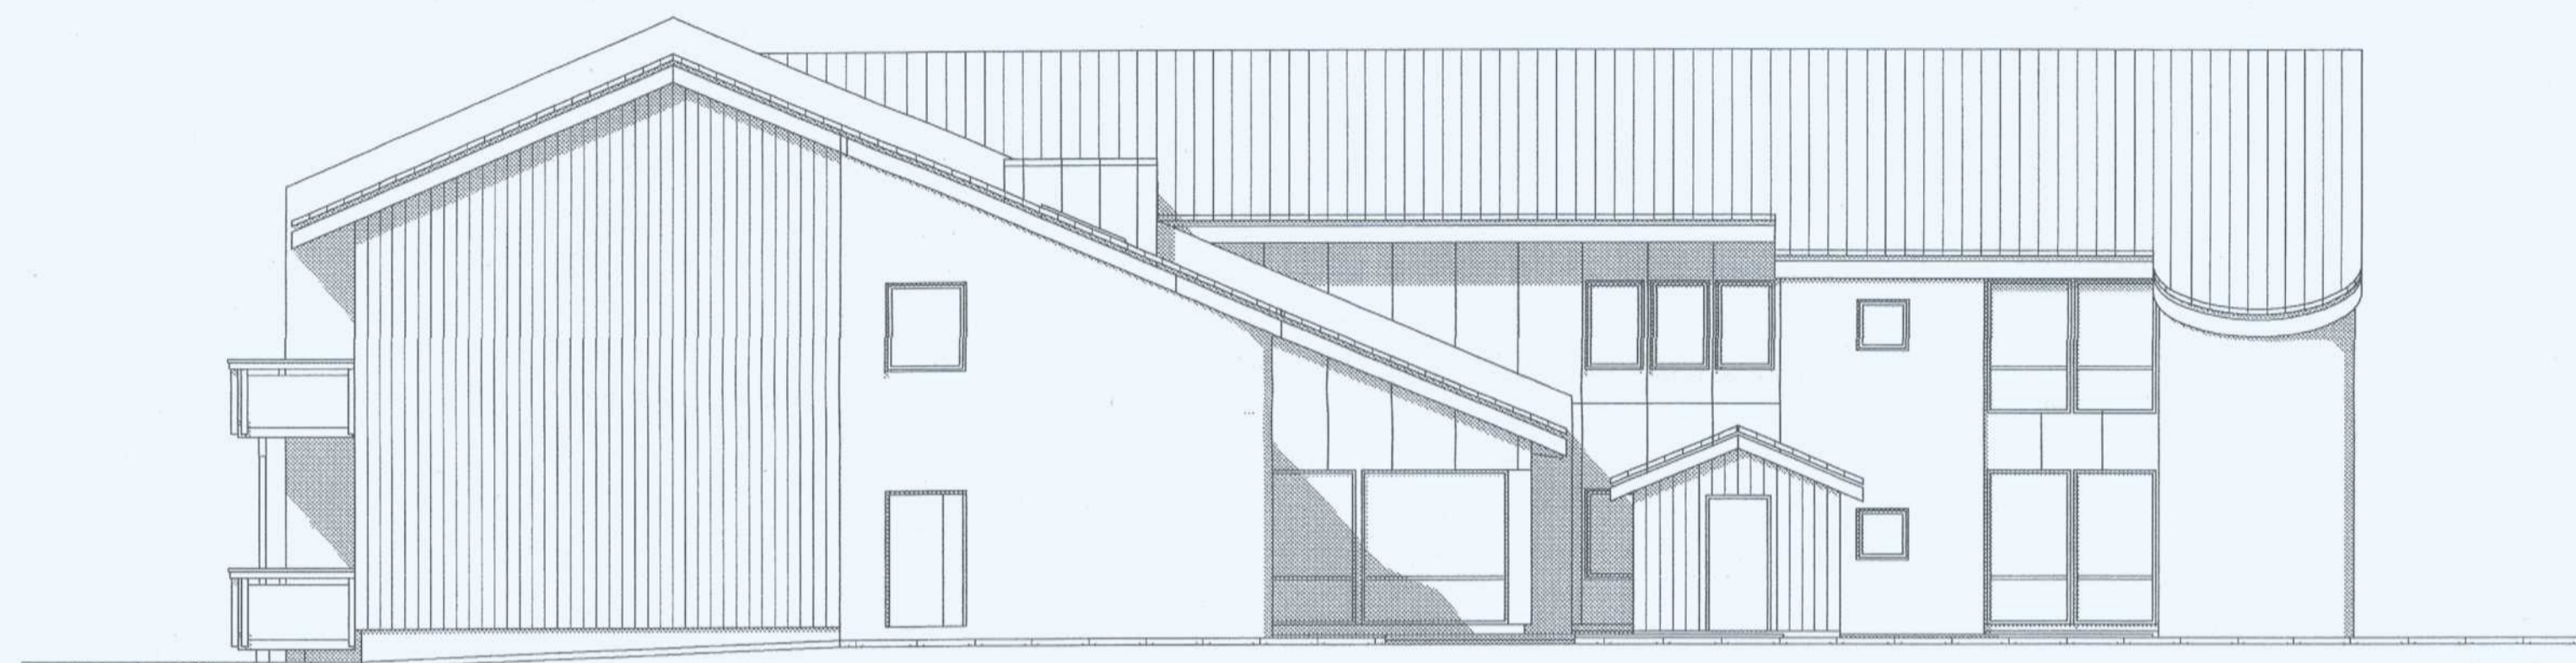

Fasade VEST



Fasade SYD

TRONDHEIM KOMMUNE
AVDELING BYUTVIKLING
13 NOV 1998
98/17175

TRONDHEIM KOMMUNE
AVDELING BYUTVIKLING
Avd. BU 13 NOV 1998 Seksj. 300
Reg.nr.
Journalnr. 98/17175

TILBUDSTEGNING

		SANNAN SYKEHJEM RANHEIMSVEIEN 1, TRONDHEIM	
		RANHEIM UTBYGGINGSSKAP	FASADER 1
SAKSBEH:	ABK	PANARK as arkitektkontor	
TEGNET:	ABK	Vilhelm Storms gate 1	
KONTR:	J.D.	tlf. 73 52 29 84 fax 73 53 02 34	
MÅL:	1 : 100	98003.TBT	301
DATO:	25.09.98		