




REV	DATO	BESKRIVELSE	SIGN
PROSJEKT			
Pålhaugen omsorgsbustader		Bygg 6 - Carport	
TEGNINGSNAVN			
Plan 1.etg			
PROSJEKTSTATUS			
Anbud			
DATE		24.04.2024	MALESTOKK
SIGN		ARK	1 : 100
PROSJEKTNUMMER		1884	TEGNET AV
TEGNINGSNUMMER		b6-A20 011	SMS
REVISJON			KONTROLL
			SJR

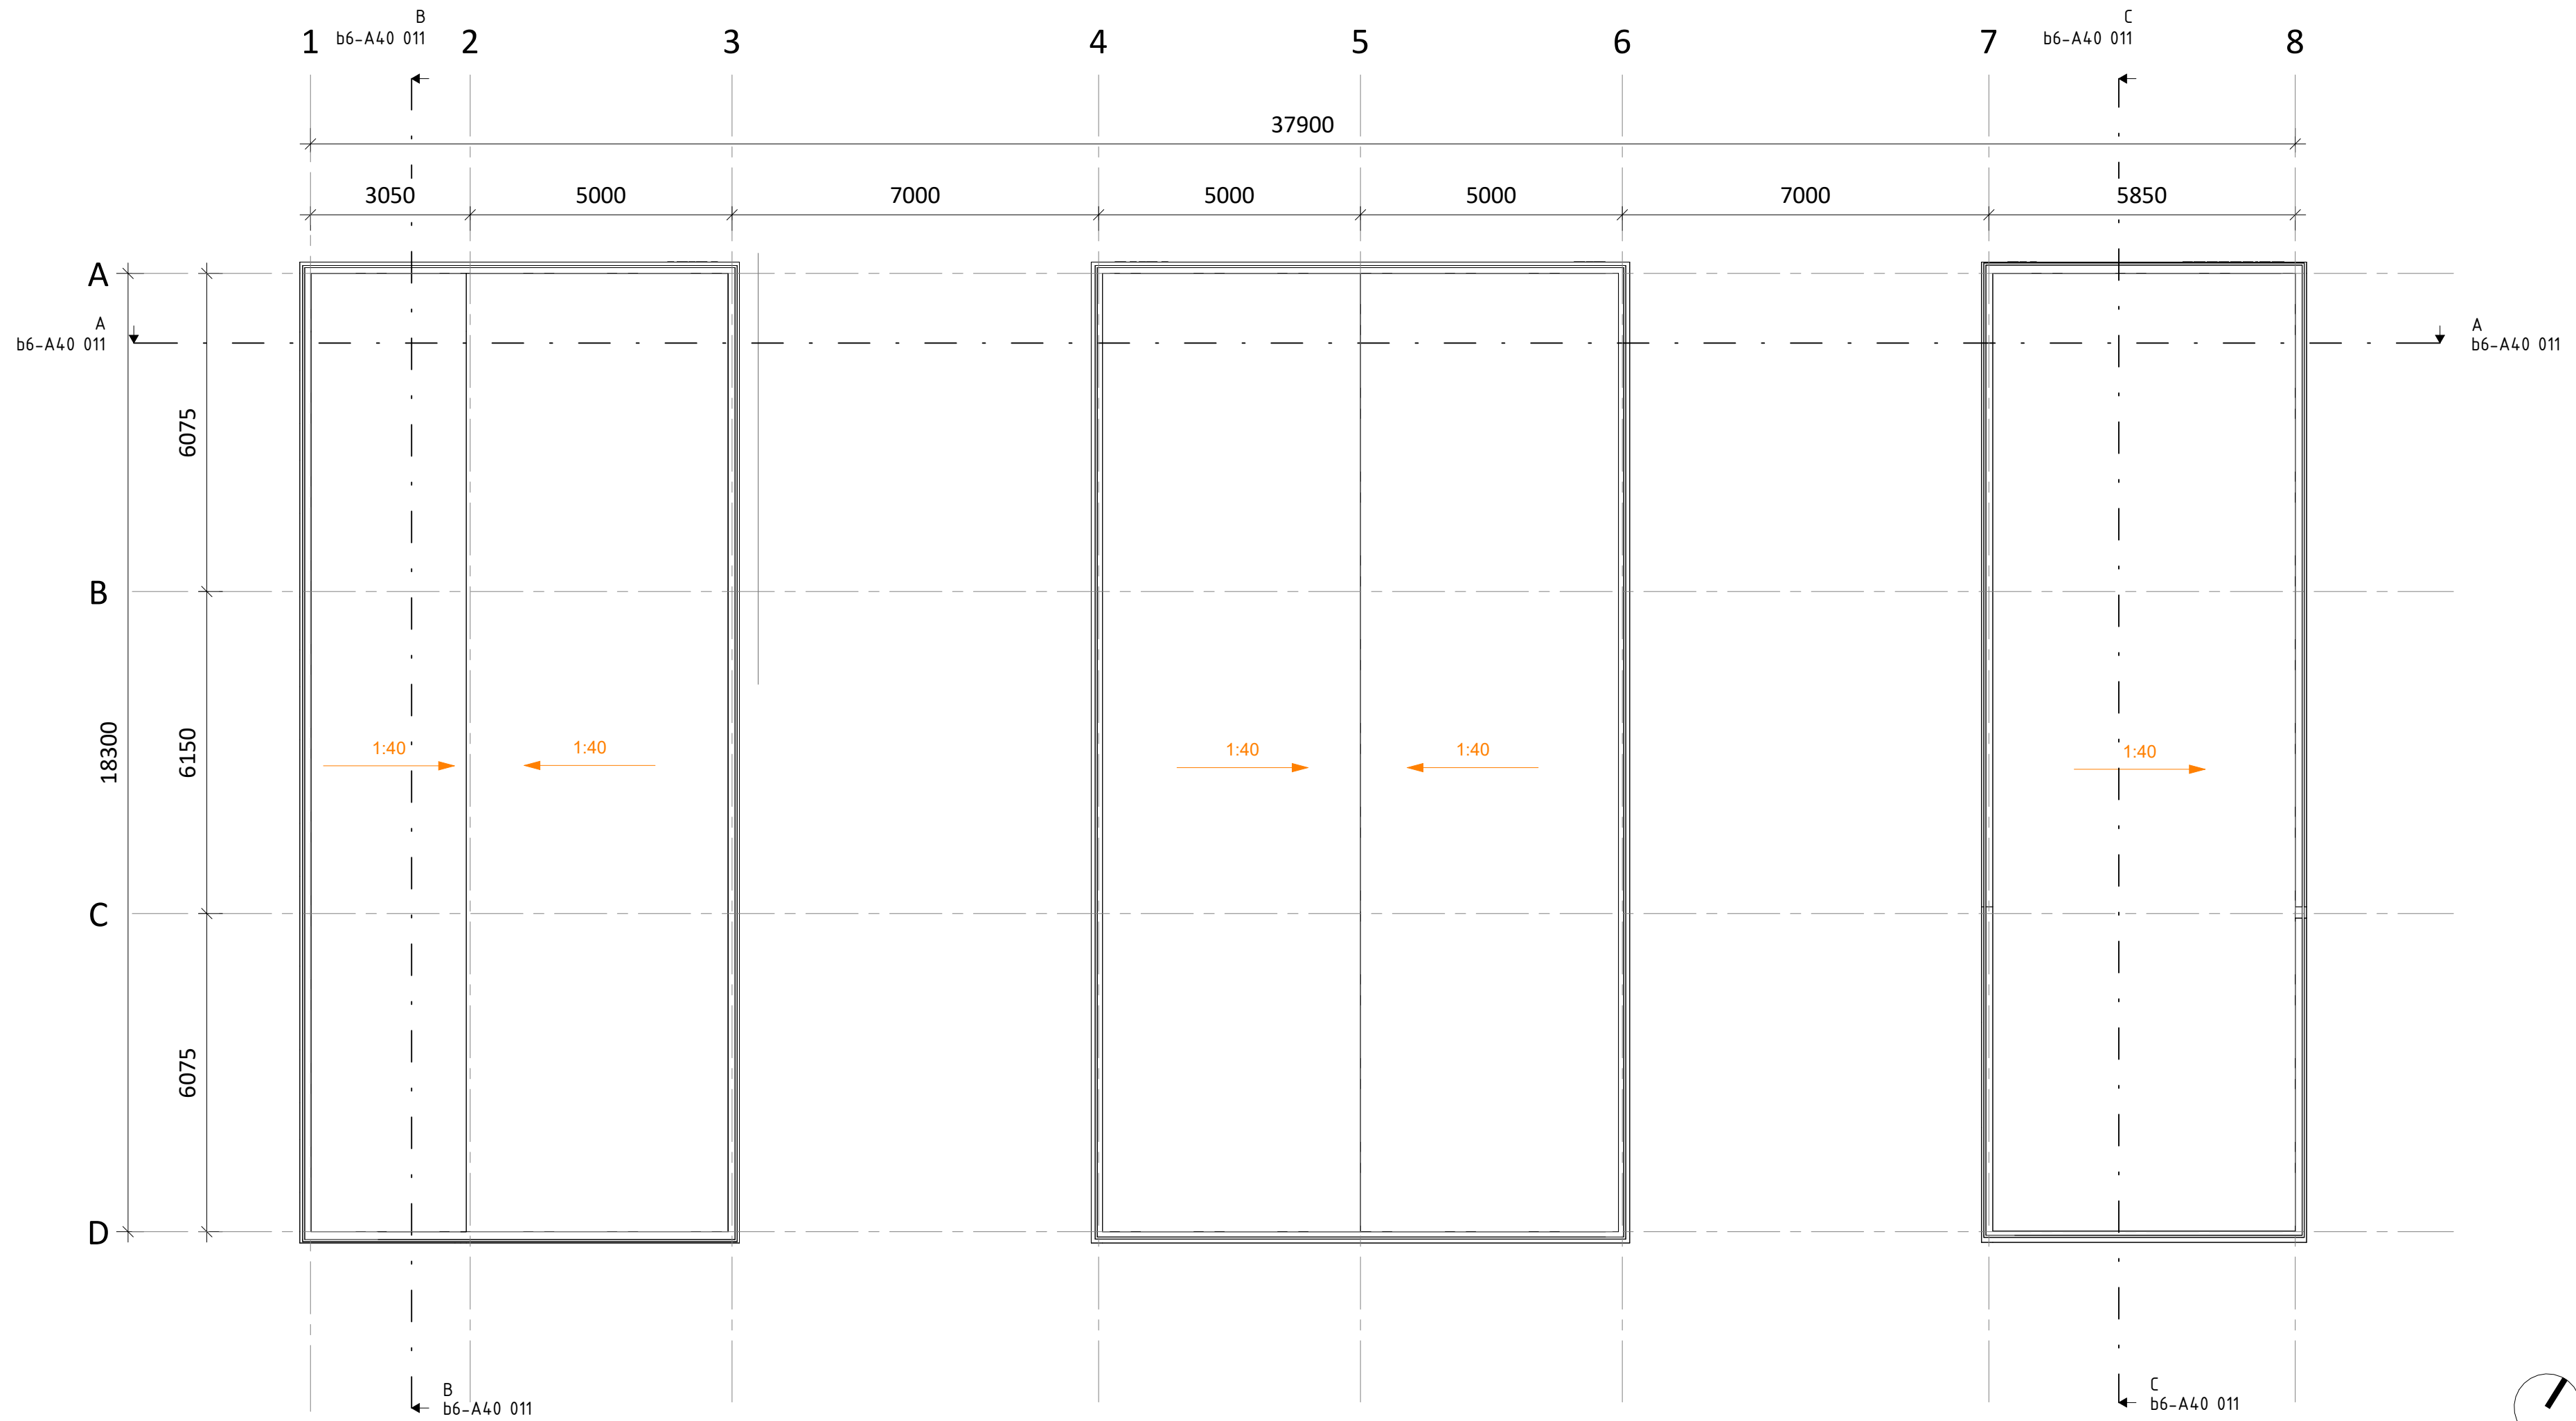


REV	DATO	BESKRIVELSE	SIGN
PROSJEKT		Pålhaugen omsorgsbustader	Bygg 6 - Carport
TEGNINGSNAVN		Takplan	
PROSJEKTSTATUS		Anbod	
DATE		24.04.2024	MALESTOKK
SIGN		ARK	1884
PROSJEKTNUMMER		1884	TEGNINGSNUMMER
TEGNINGSNUMMER		b6-A20 012	REVISJON
MALESTOKK	1 : 100	TEGNET AV	KONTROLL
SMS	SJR	REVISJON	

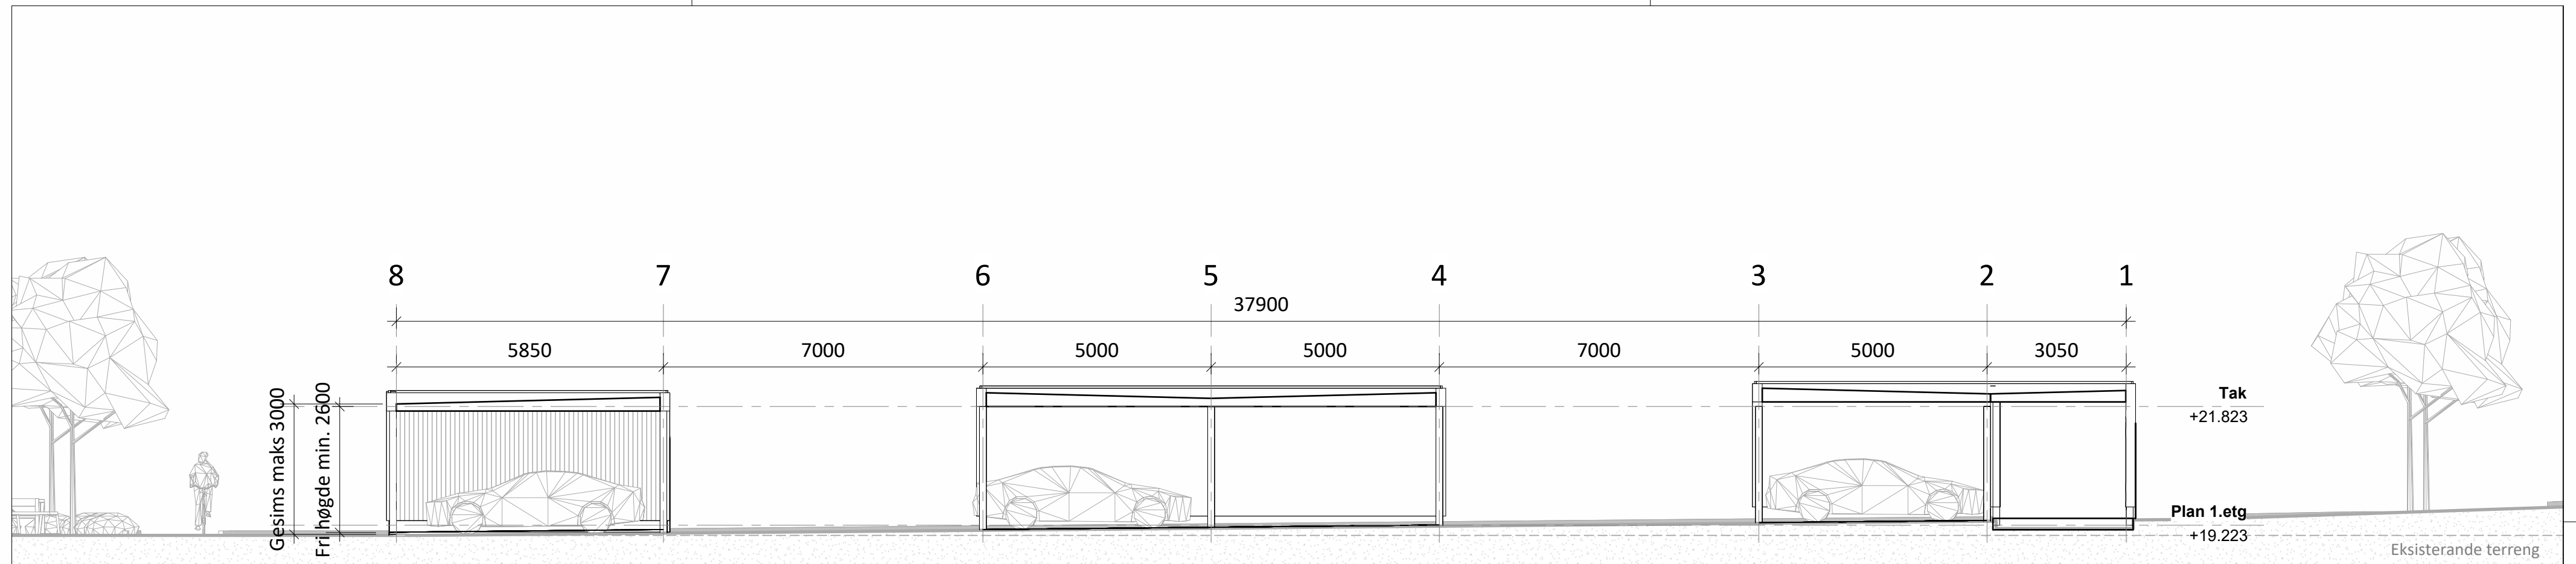

Snitt A-A
1 : 100

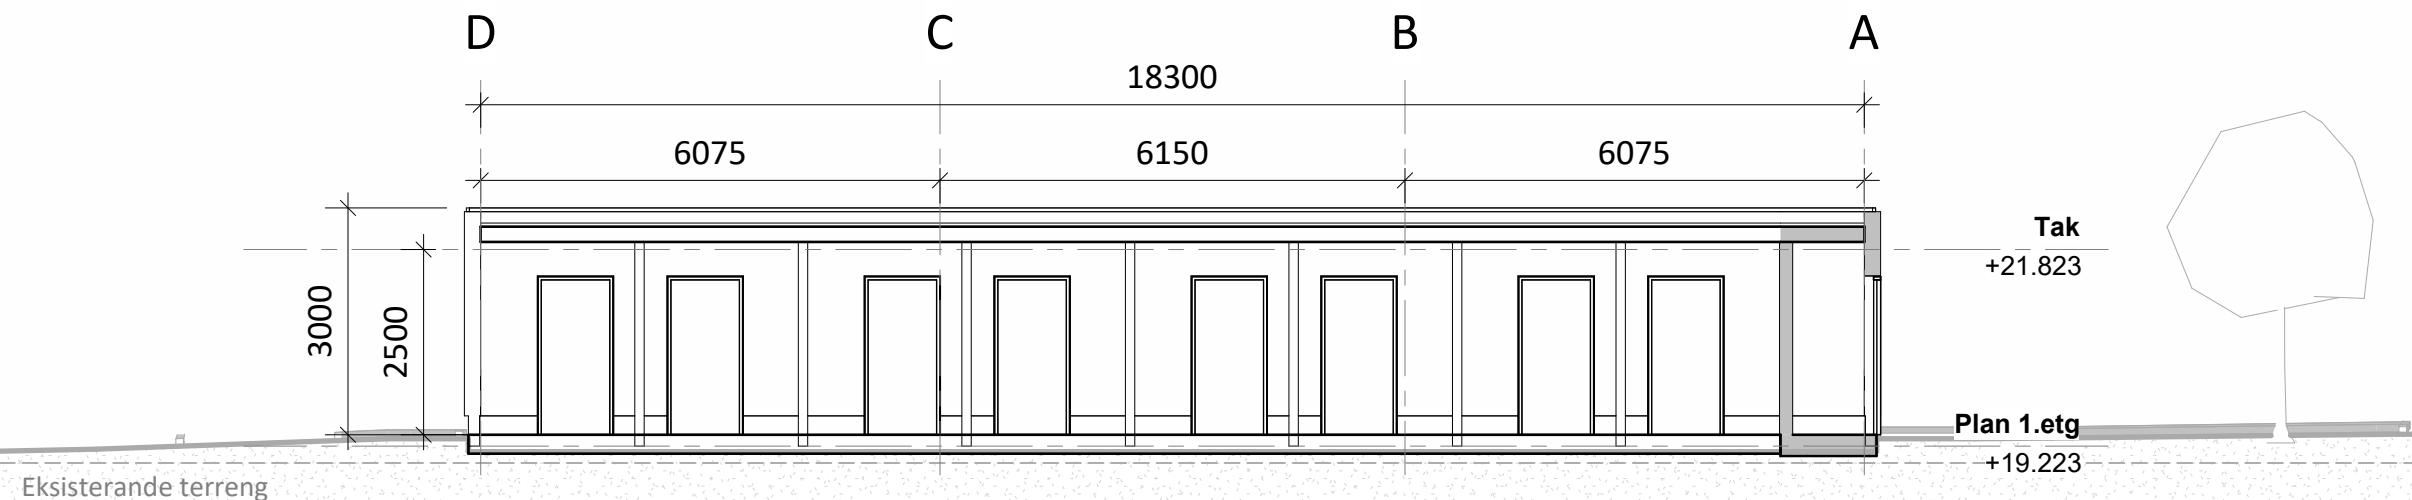

Snitt B-B
1 : 100

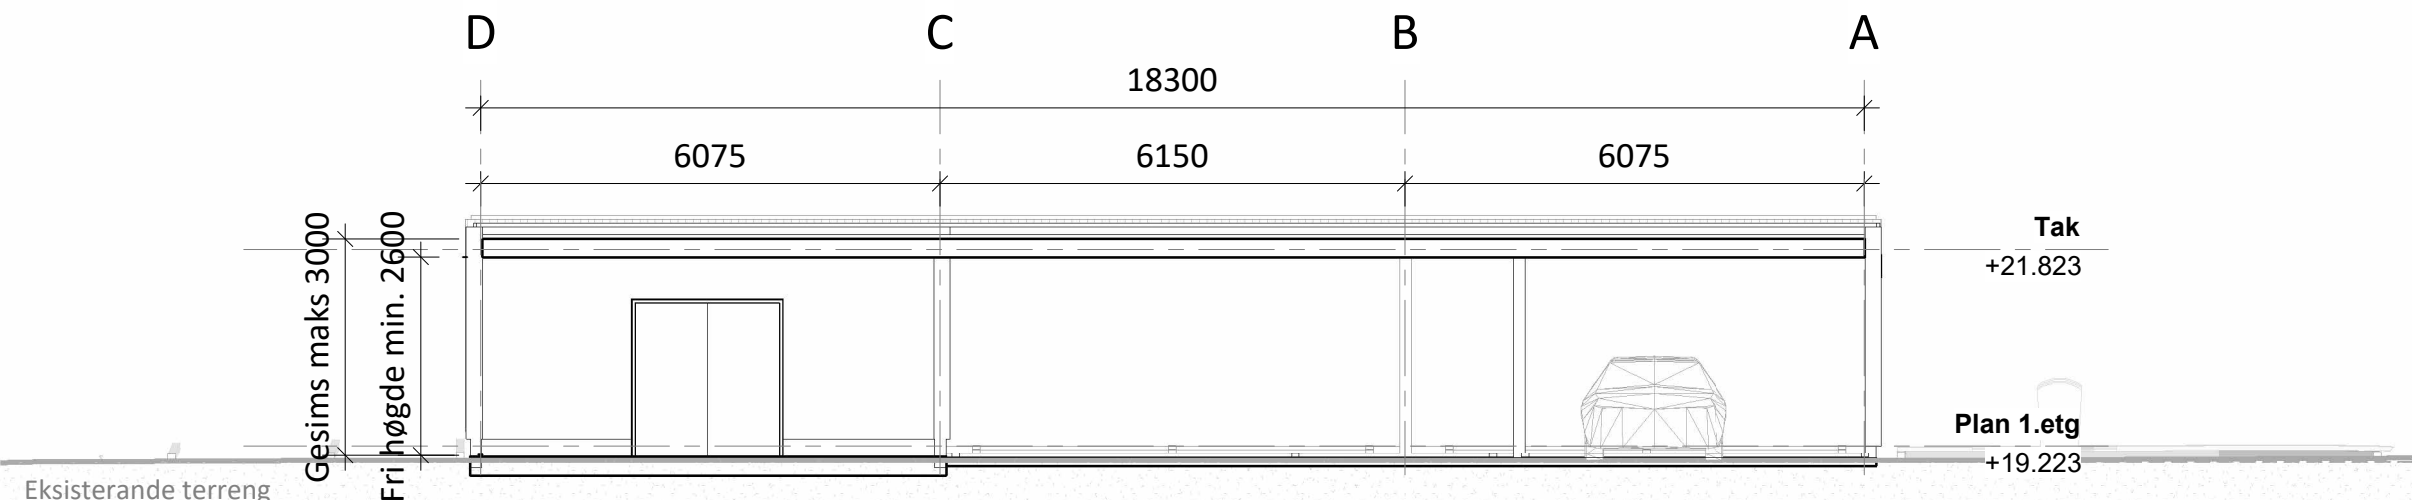

Snitt C-C
1 : 100

REV	DATO	BESKRIVELSE	SIGN
PROSJEKT		Pålhaugen omsorgsbustader Bygg 6 - Carport	
TEGNINGSNAVN		Snitt A-A, B-B og C-C	
PROSJEKTSTATUS		Anbod	
DATE		24.04.2024	MALESTORR 1 : 100
SIGN		ARK	TEGNET AV SMS KONTROLL SJR
PROSJEKTNUMMER		1884	TEGNINGSNUMMER b6-A40 011
REVISJON			

MATERIALER FASADE


KLEDNING

Ferdigbehandla
trekledning, smal ståande


SIKKERHET/SIKRING

Personsikkerhetsrute
Brann
Lyd

Iht TEK17
Iht brannkonsept
Konsepta
Iht lyd rapport
Cowi

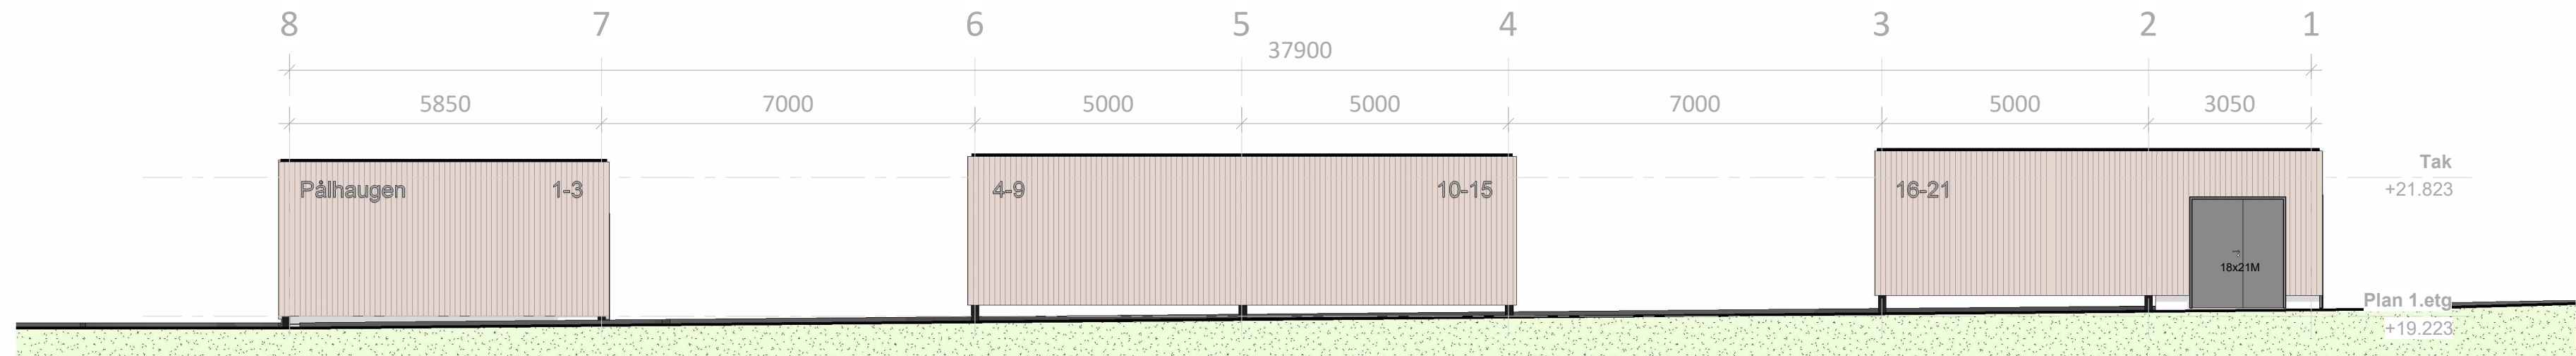

Nord
1 : 100

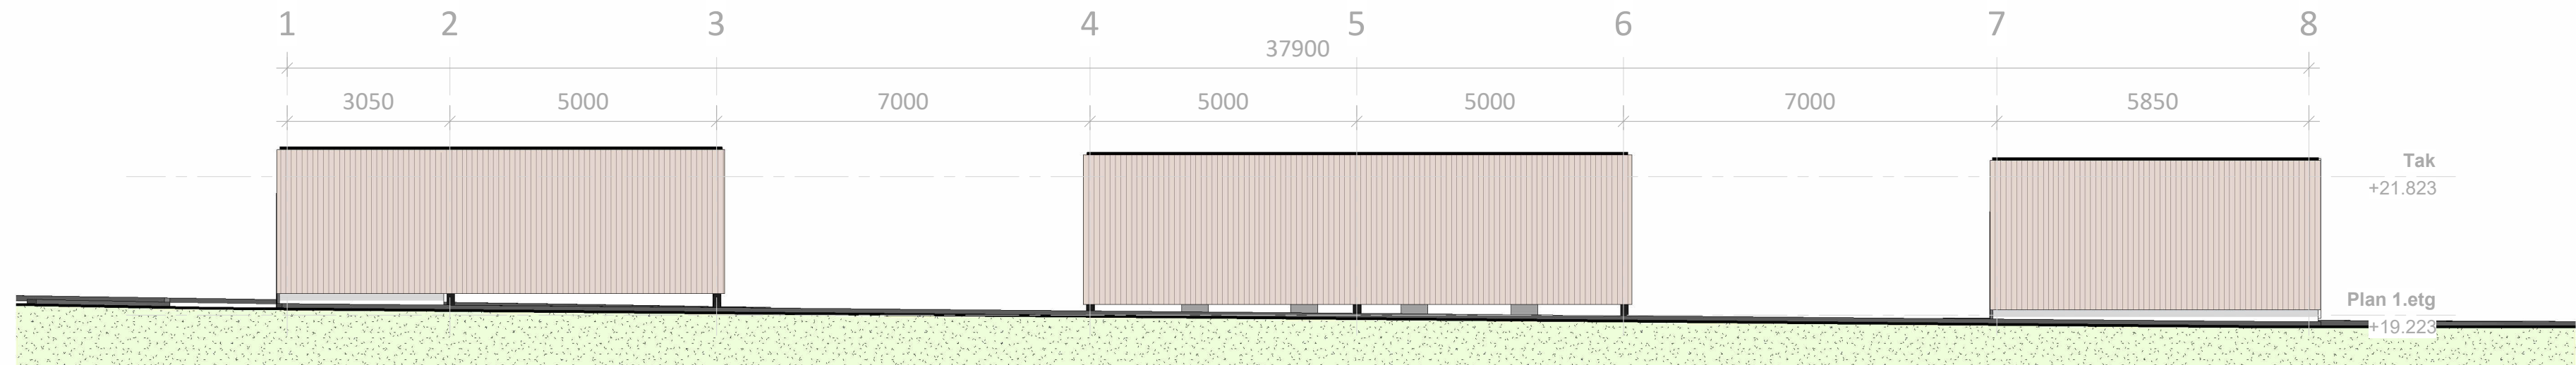

Sør
1 : 100

REV	DATO	BESKRIVELSE	SIGN
PROSJEKT Pålhaugen omsorgsbustader Bygg 6 - Carport			
TEGNINGSNAVN Fasader nord og sør			
PROSJEKTSTATUS Anbud			
DATO 24.04.2024		MÅLESTOKK 1 : 100	
SIGN ARK		TEGNINGSNUMMER b6-A41 011	
TEGNET AV SMS		KONTROLL SJR	
REVISJON			


MATERIALER FASADE

KLEDNING


Ferdigbehandla
trekledning, smal ståande

SIKKERHET/SIKRING


Perssonikkerhetsrute Iht TEK17
Brann Iht brannkonsept
Lyd Iht lyd rapport
Konseptu
Cow

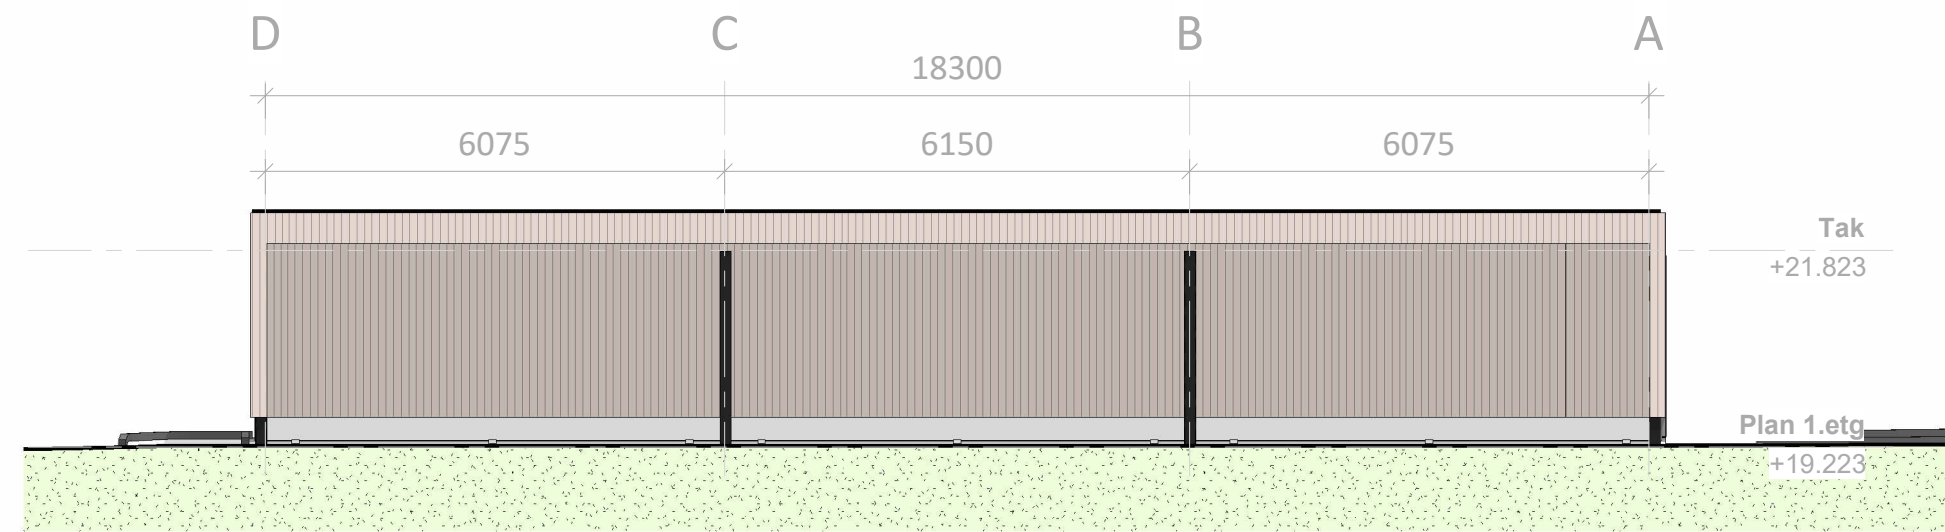


Aust b6-1
1 : 100

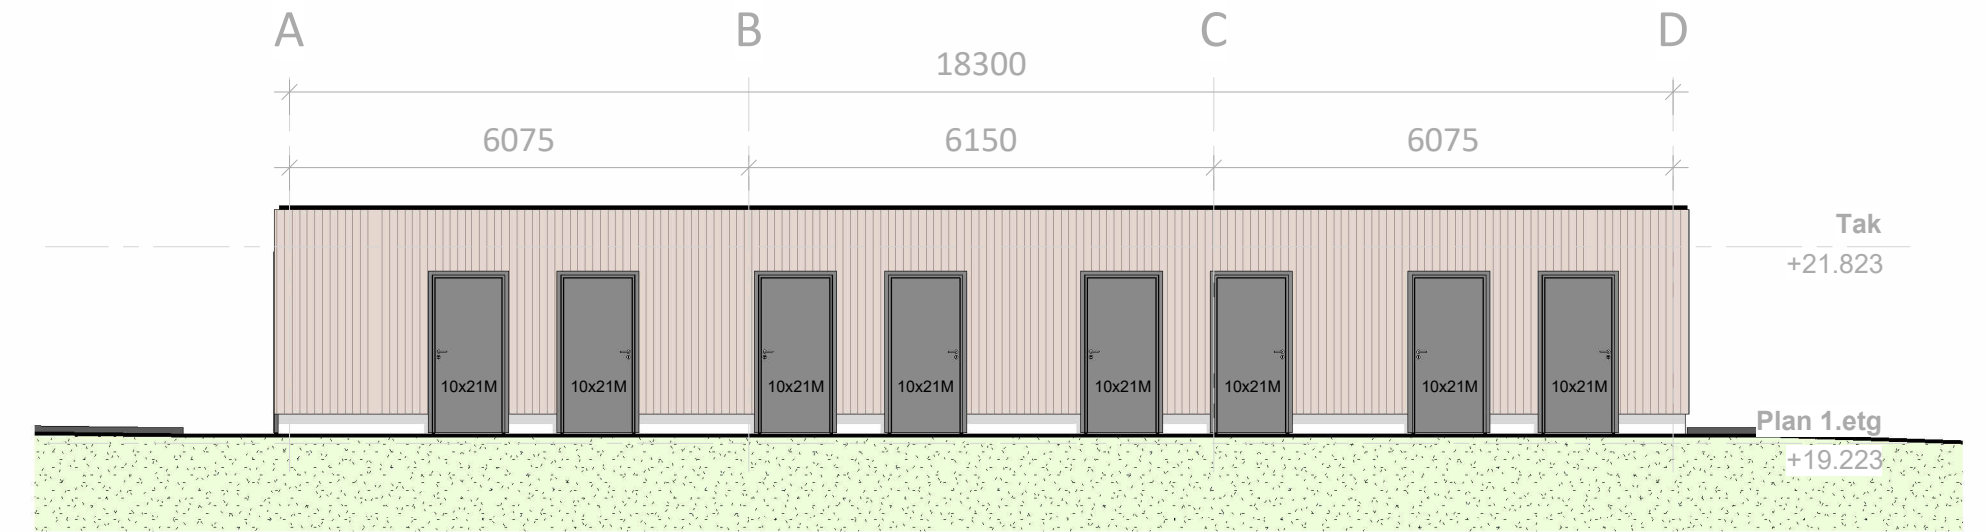


Vest b6-1
1 : 100

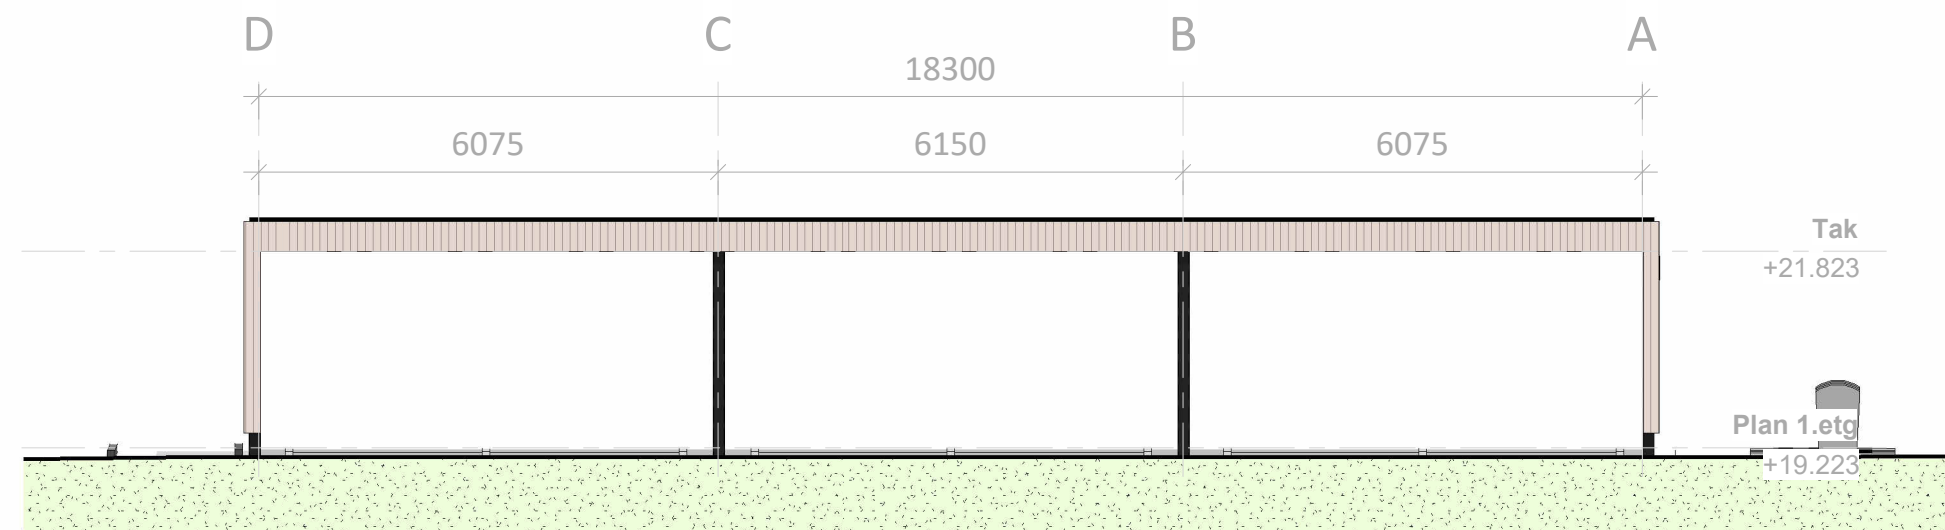


Aust b6-2
1 : 100

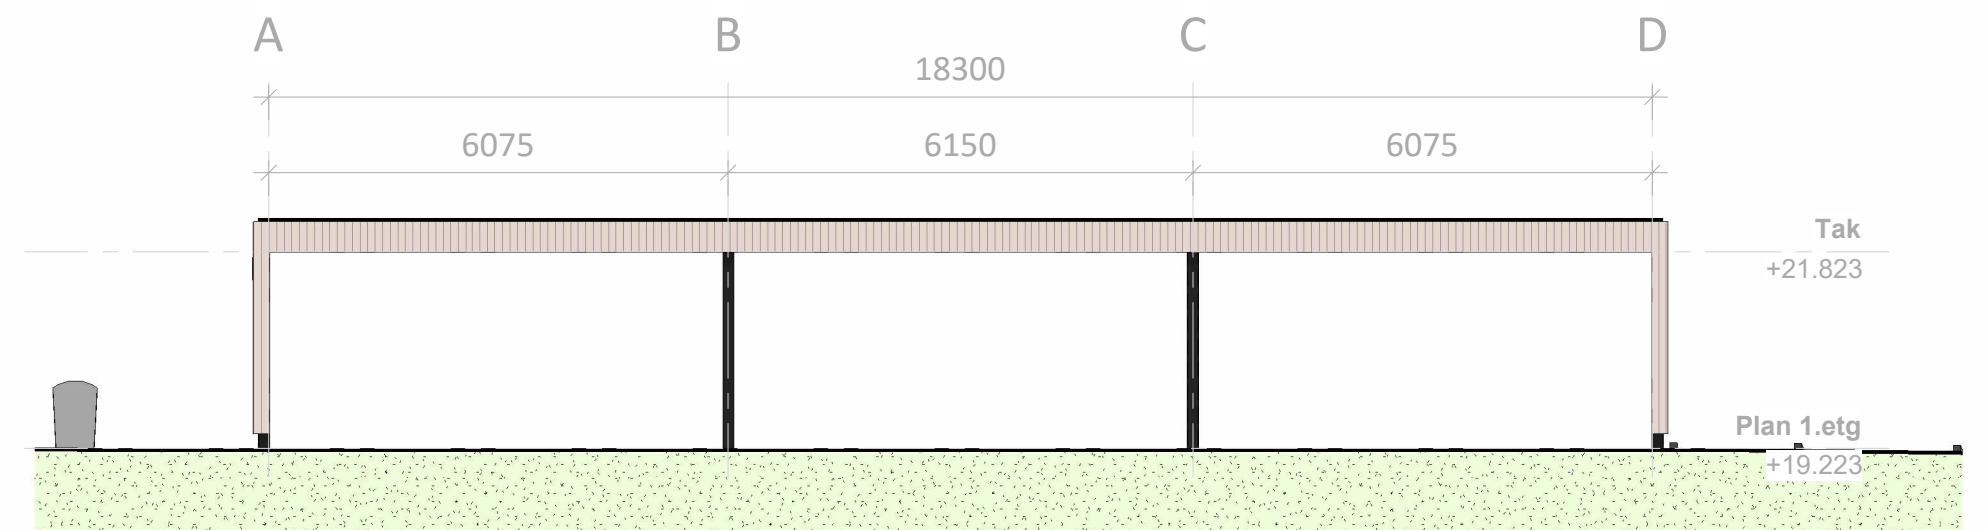

Vest b6-2
1 : 100

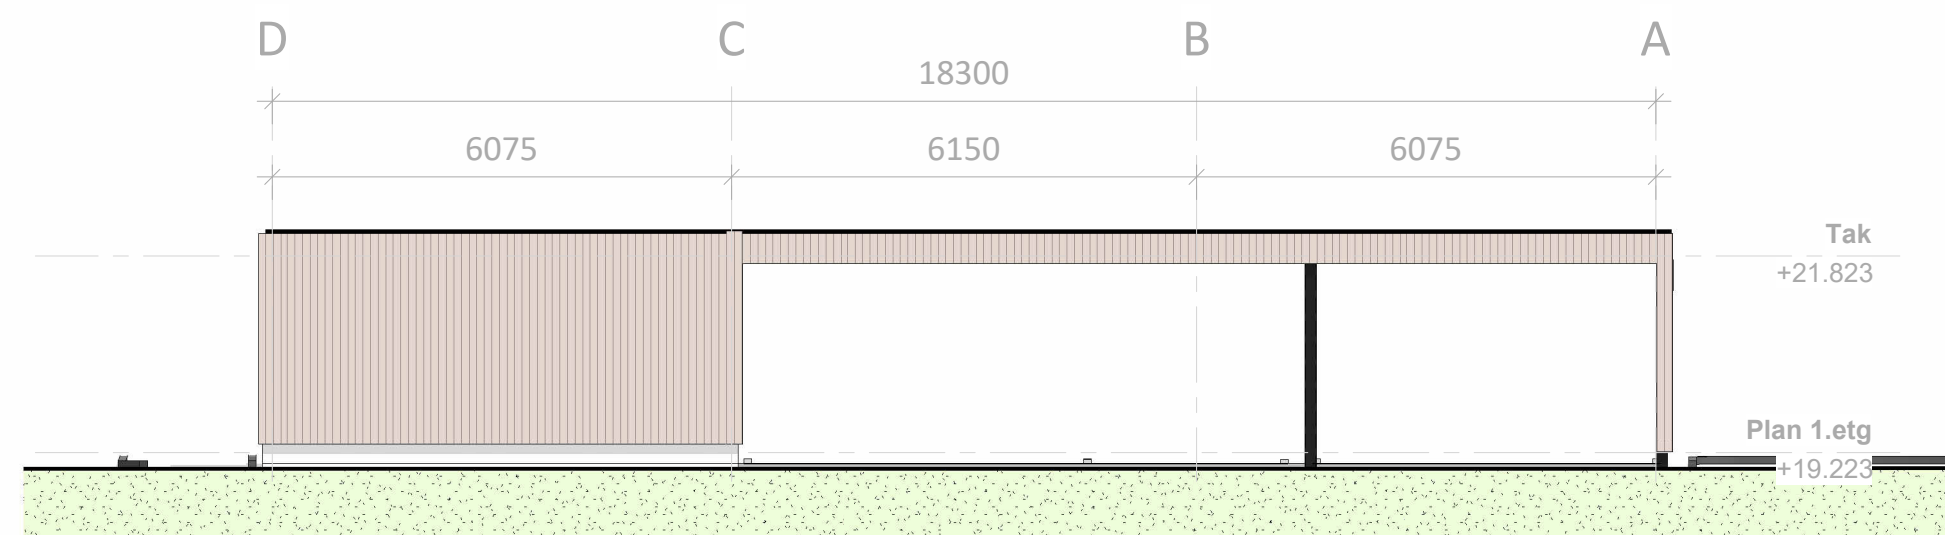

Aust b6-3
1 : 100

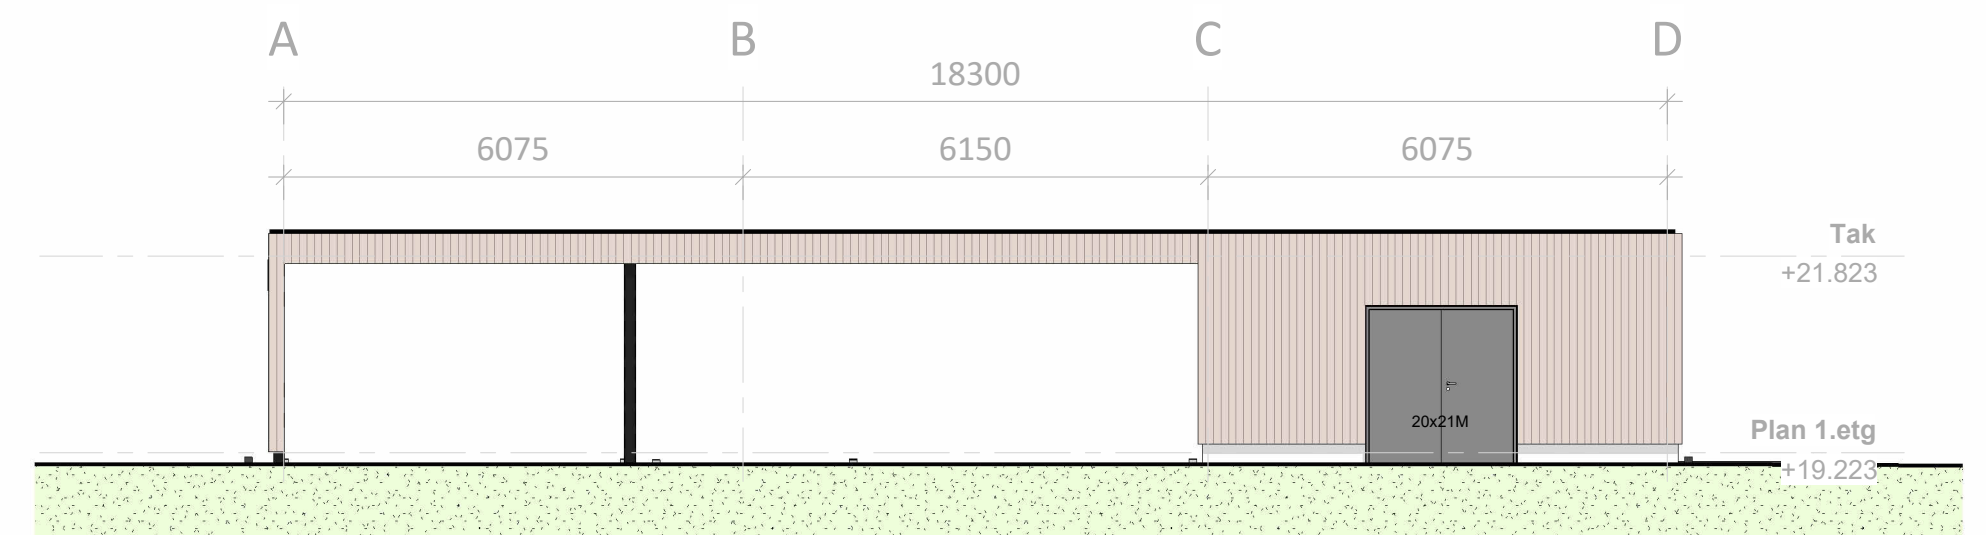

Vest b6-3
1 : 100

REV	DATO	BESKRIVELSE	SIGN
PROSJEKT		Pålhaugen omsorgsbustader Bygg 6 - Carport	
TEGNINGSNAVN		Fasader aust og vest	
PROSJEKTSTATUS		Anbud	
DATE		24.04.2024	MALESTOKK
SIGN		ARK	1 : 100
PROSJEKTNUMMER		1884	TEGNET AV
TEGNINGSNUMMER		b6-A41 012	SJR
			KONTROLL
			SJR
			REVISJON