


INDEX	DATO	REVISJON	TEGN	KONTR

- Prosjekteringsgruppen:
- ARK: ARK,
 - RIB: RIB,
 - RIV: Riksheim Consulting AS, Breivika Industriveg 35b
 - RIE: RIE,
 - RIBR:


Fase: FORPROSJEKT


Riksheim
 Rådgivende ingeniører

Pålhaugen Omsorgsbustader
 PROSJEKTNR. RIV: 202209600

Tittel: Plan 00 Bunnledning VVS - Del 1		Tegnet: AJ
Kontroll: LKH		Dato: 23.04.2024
Målestokk: 1 : 100		Kontroll utført:
Sign:	Kontroll:	Format:


Prosjekt nummer	Etasje	Fag	Sys.kode	Type tegn	Lepenr.	Rev.	Format	Prosj fase
00-V-300-20-01							A2	

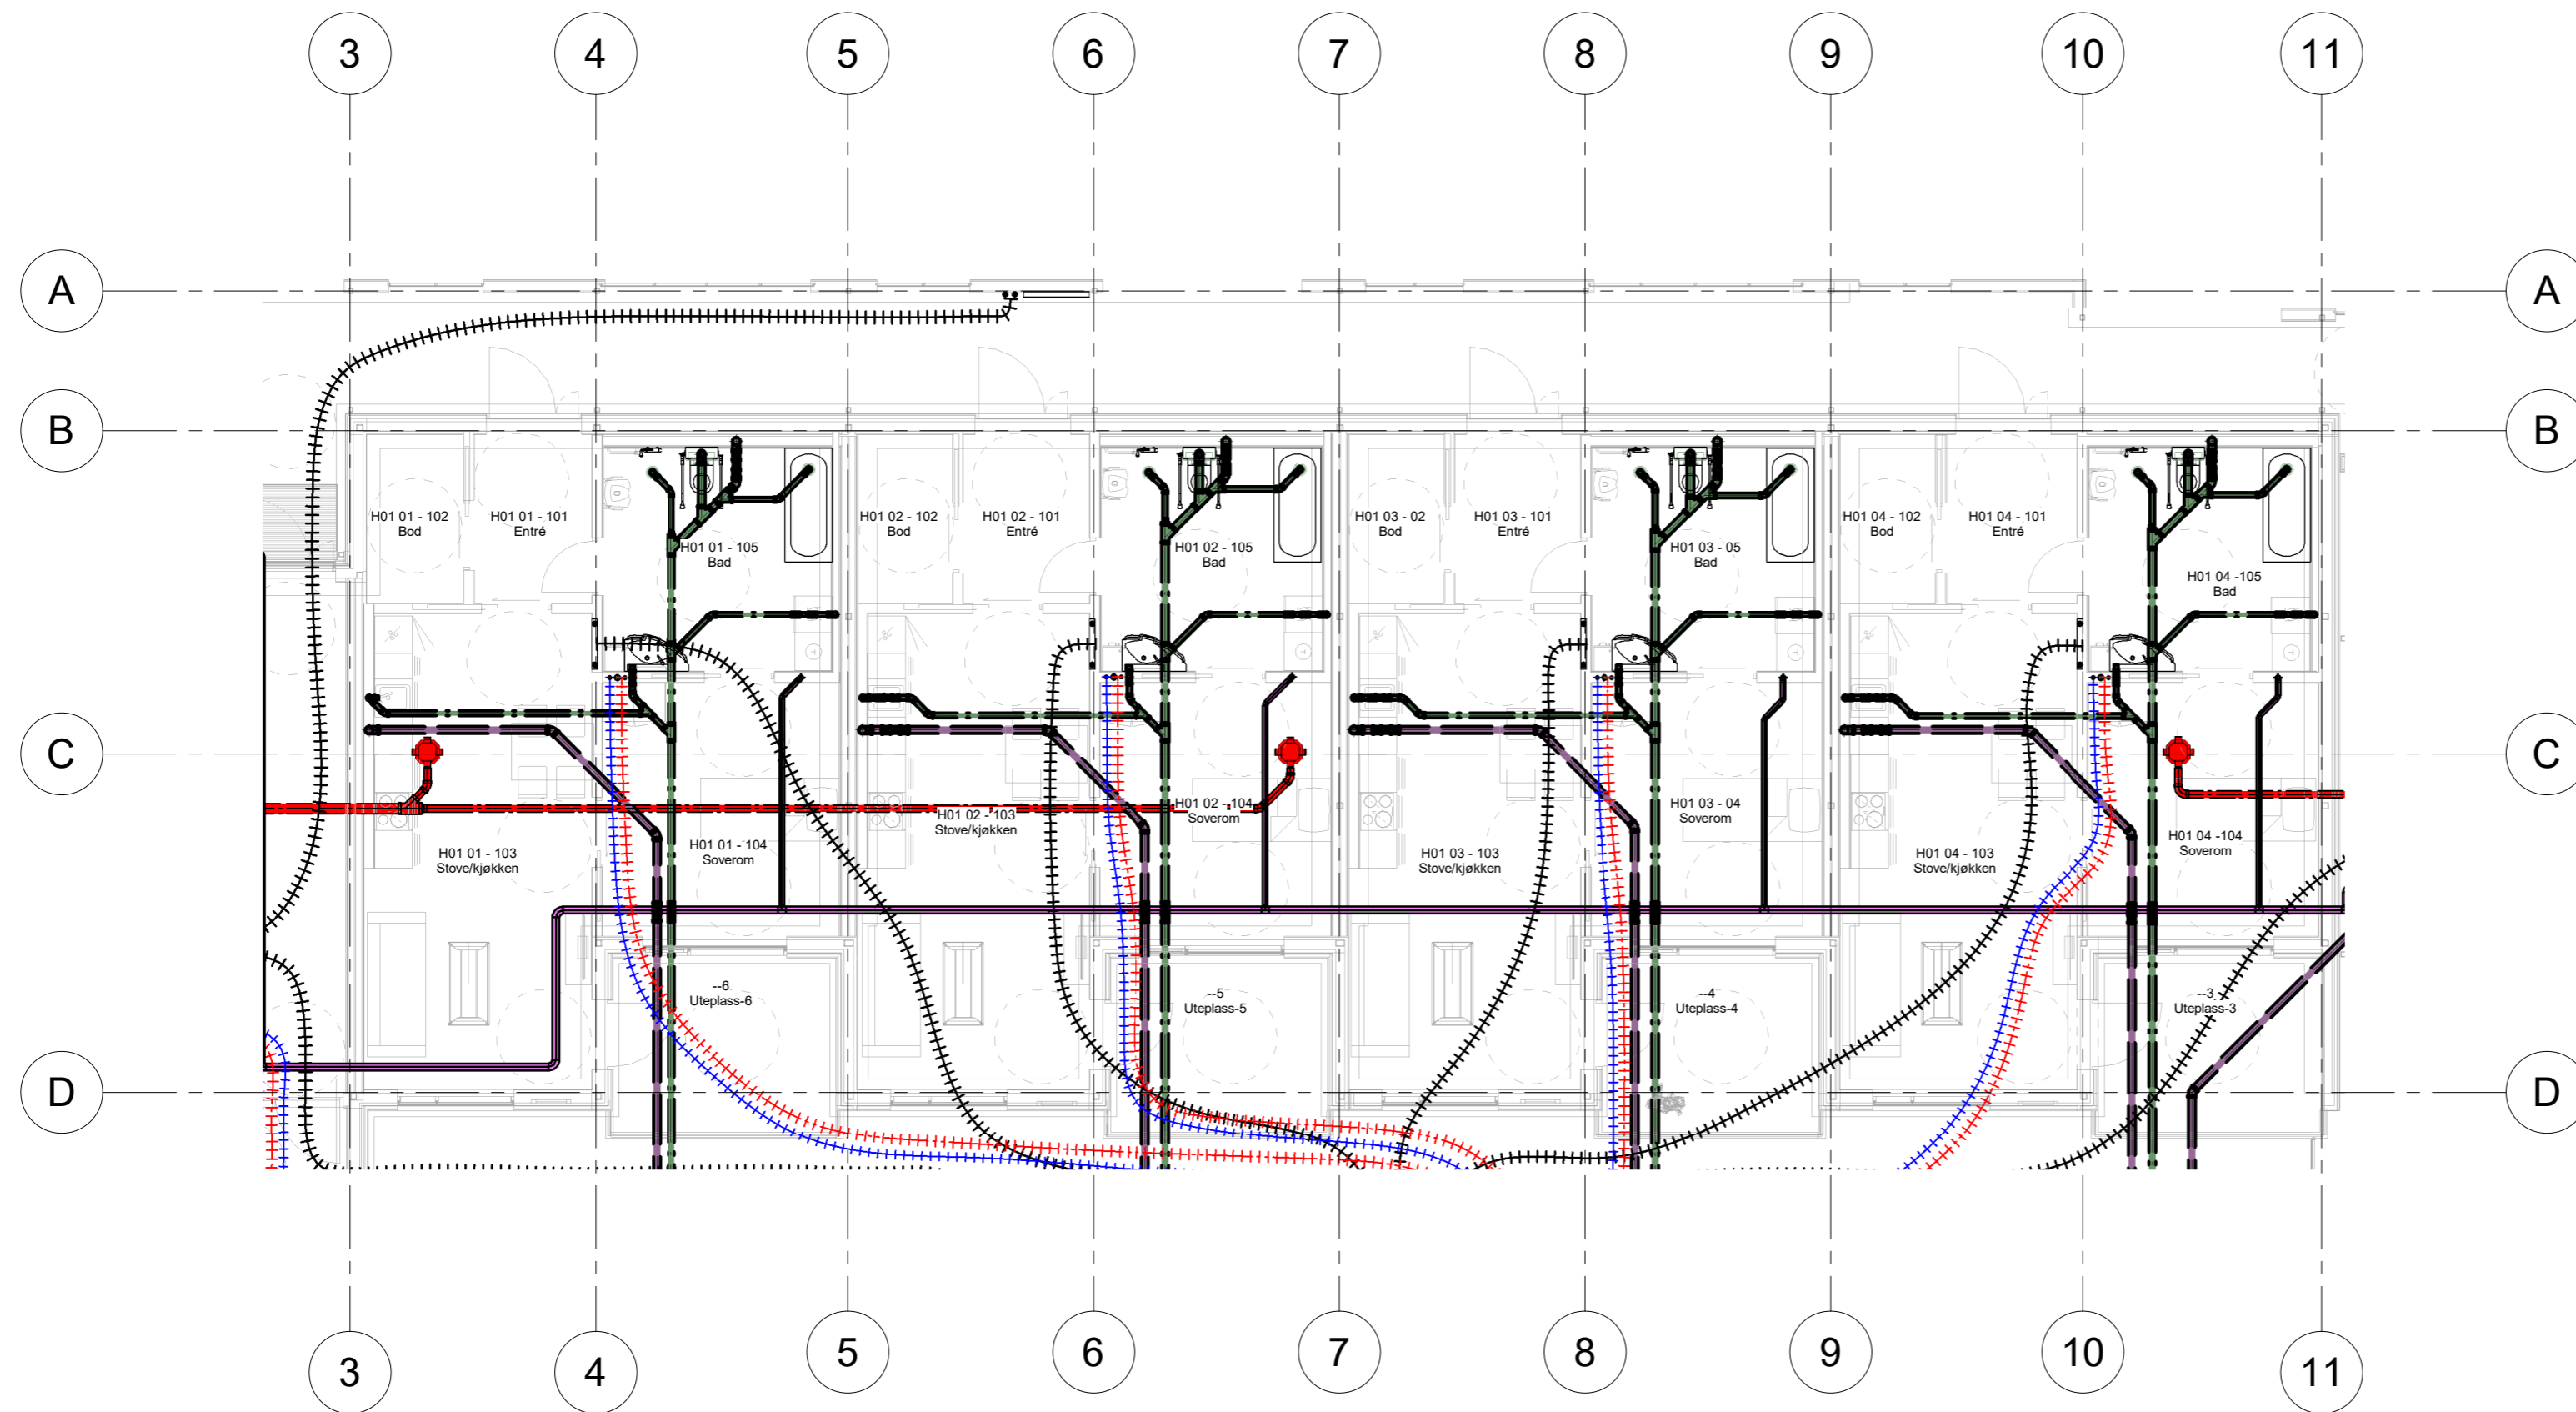

INDEX	DATO	REVISJON	TEGN	KONTR

- Prosjekteringsgruppen:
- ARK: ARK,
 - RIB: RIB,
 - RIV: Riksheim Consulting AS, Brevika Industriveg 35b
 - RIE: RIE,
 - RIBR:

Fase: FORPROSJEKT


Rådgivende ingeniører
Pålhaugen Omsorgsbustader
PROSJEKTNR. RIV: 202209600

Tittel: **Plan 00 Bunnledning VVS - Del 2**

Tegnet: AJ

Kontroll: LKH


Dato: 23.04.2024

Målestokk: 1 : 100

Kontroll utført:

Sign: Kontroll:


Prosjekt nummer	Etasje	Fag	Sys.kode	Type tegn	Lepenr.	Rev.	Format	Prosj fase
00-V-300-20-02							A2	

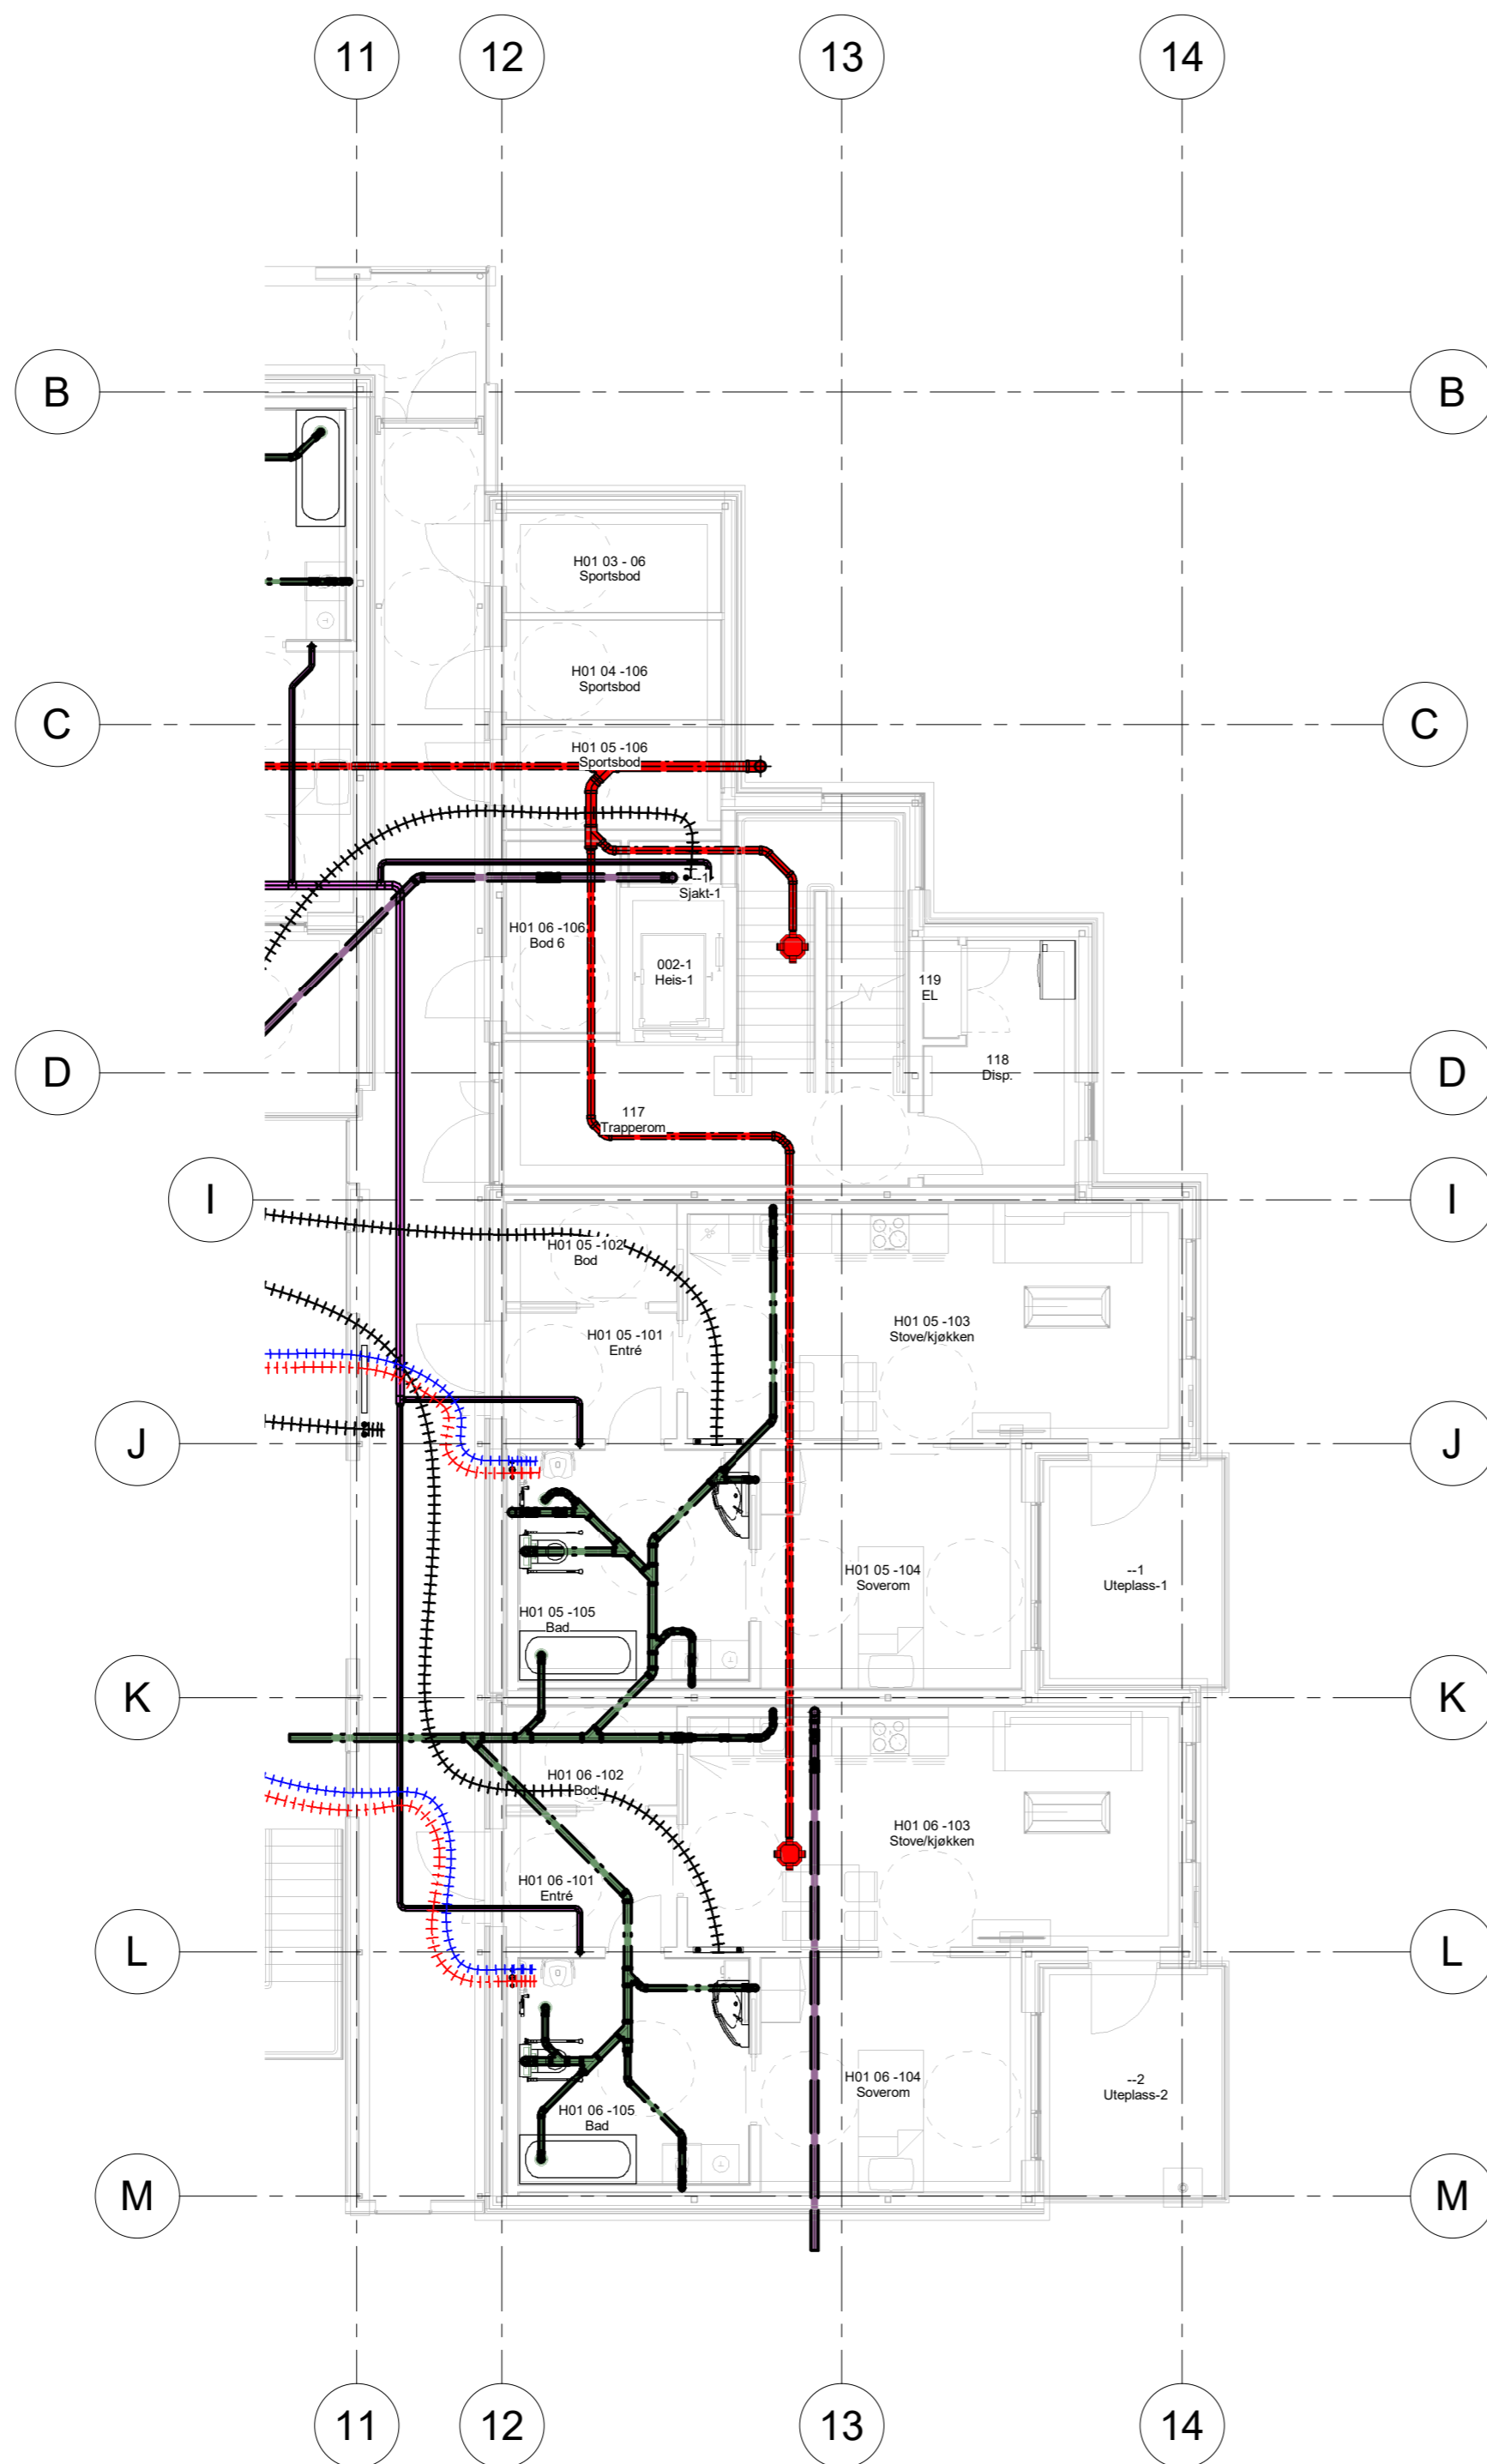

INDEX	DATO	REVISJON	TEGN	KONTR

- Prosjekteringsgruppen:
- ARK: ARK,
 - RIB: RIB,
 - RIV: Riksheim Consulting AS, Breivika Industriveg 35b
 - RIE: RIE,
 - RIBR:


Fase: FORPROSJEKT


Riksheim Rådgivende ingeniører
 Pålhaugen Omsorgsbustader
 PROSJEKTNR. RIV: 202209600

Tittel: Plan 00 Bunnledning VVS - Del 3		Tegnet: AJ
Kontroll: LKH		Dato: 23.04.2024
Målestokk: 1 : 100		Kontroll utført: Sign: Kontroll:

Prosjekt nummer	Etasje	Fag	Sys.kode	Type tegn	Lapenr.	Rev.	Format	Prosj.fase
00-V-300-20-03						-	A2	

ID Våt	Beskrivelse	Normalstilling	Signal brannalamentral	Signal SD-anlegg/ Brannalarmsentral
A	Hovedstengeventil våtventil	Åpen		Teknisk alarm - B
B	Stengeventil manometer vanntilførsel	Åpen		
C	Manometer vannforsyning			
D1	Våtsprinklerventil DN100			
D2	Våtsprinklerventil DN65			
E	Alarmprøveventil	Stengt		
F	Systemets dreneringsventil	Stengt		
G	Manometer anleggs side			
H	Stengeventil manometer anleggsside	Åpen		
I	Serviceventil	Åpen		Teknisk alarm - B
J	Alarmpressostat (2 stk)		Brannalarm - A	
K	Alarm stengeventil	Åpen		Teknisk alarm - B
L	Retarderingskammer			
N	Automatisk dreneringsventil			
O	Tilbake strømningsbeskyttelse Kat 2			
P	Alarmgiver - Lavt vanntrykk			Teknisk alarm - B
Q	Sluse stengeventil vannmengdemåling	Stengt		
R	Måleblende			
S	Filter	Stengt		
T	Flowswitch		Brannalarm - A	
U	Nøkkelbryter for brannalarmanlegg		Brannalarm - A	Teknisk alarm - B
V	Testventil lavt vanntrykk	Stengt		

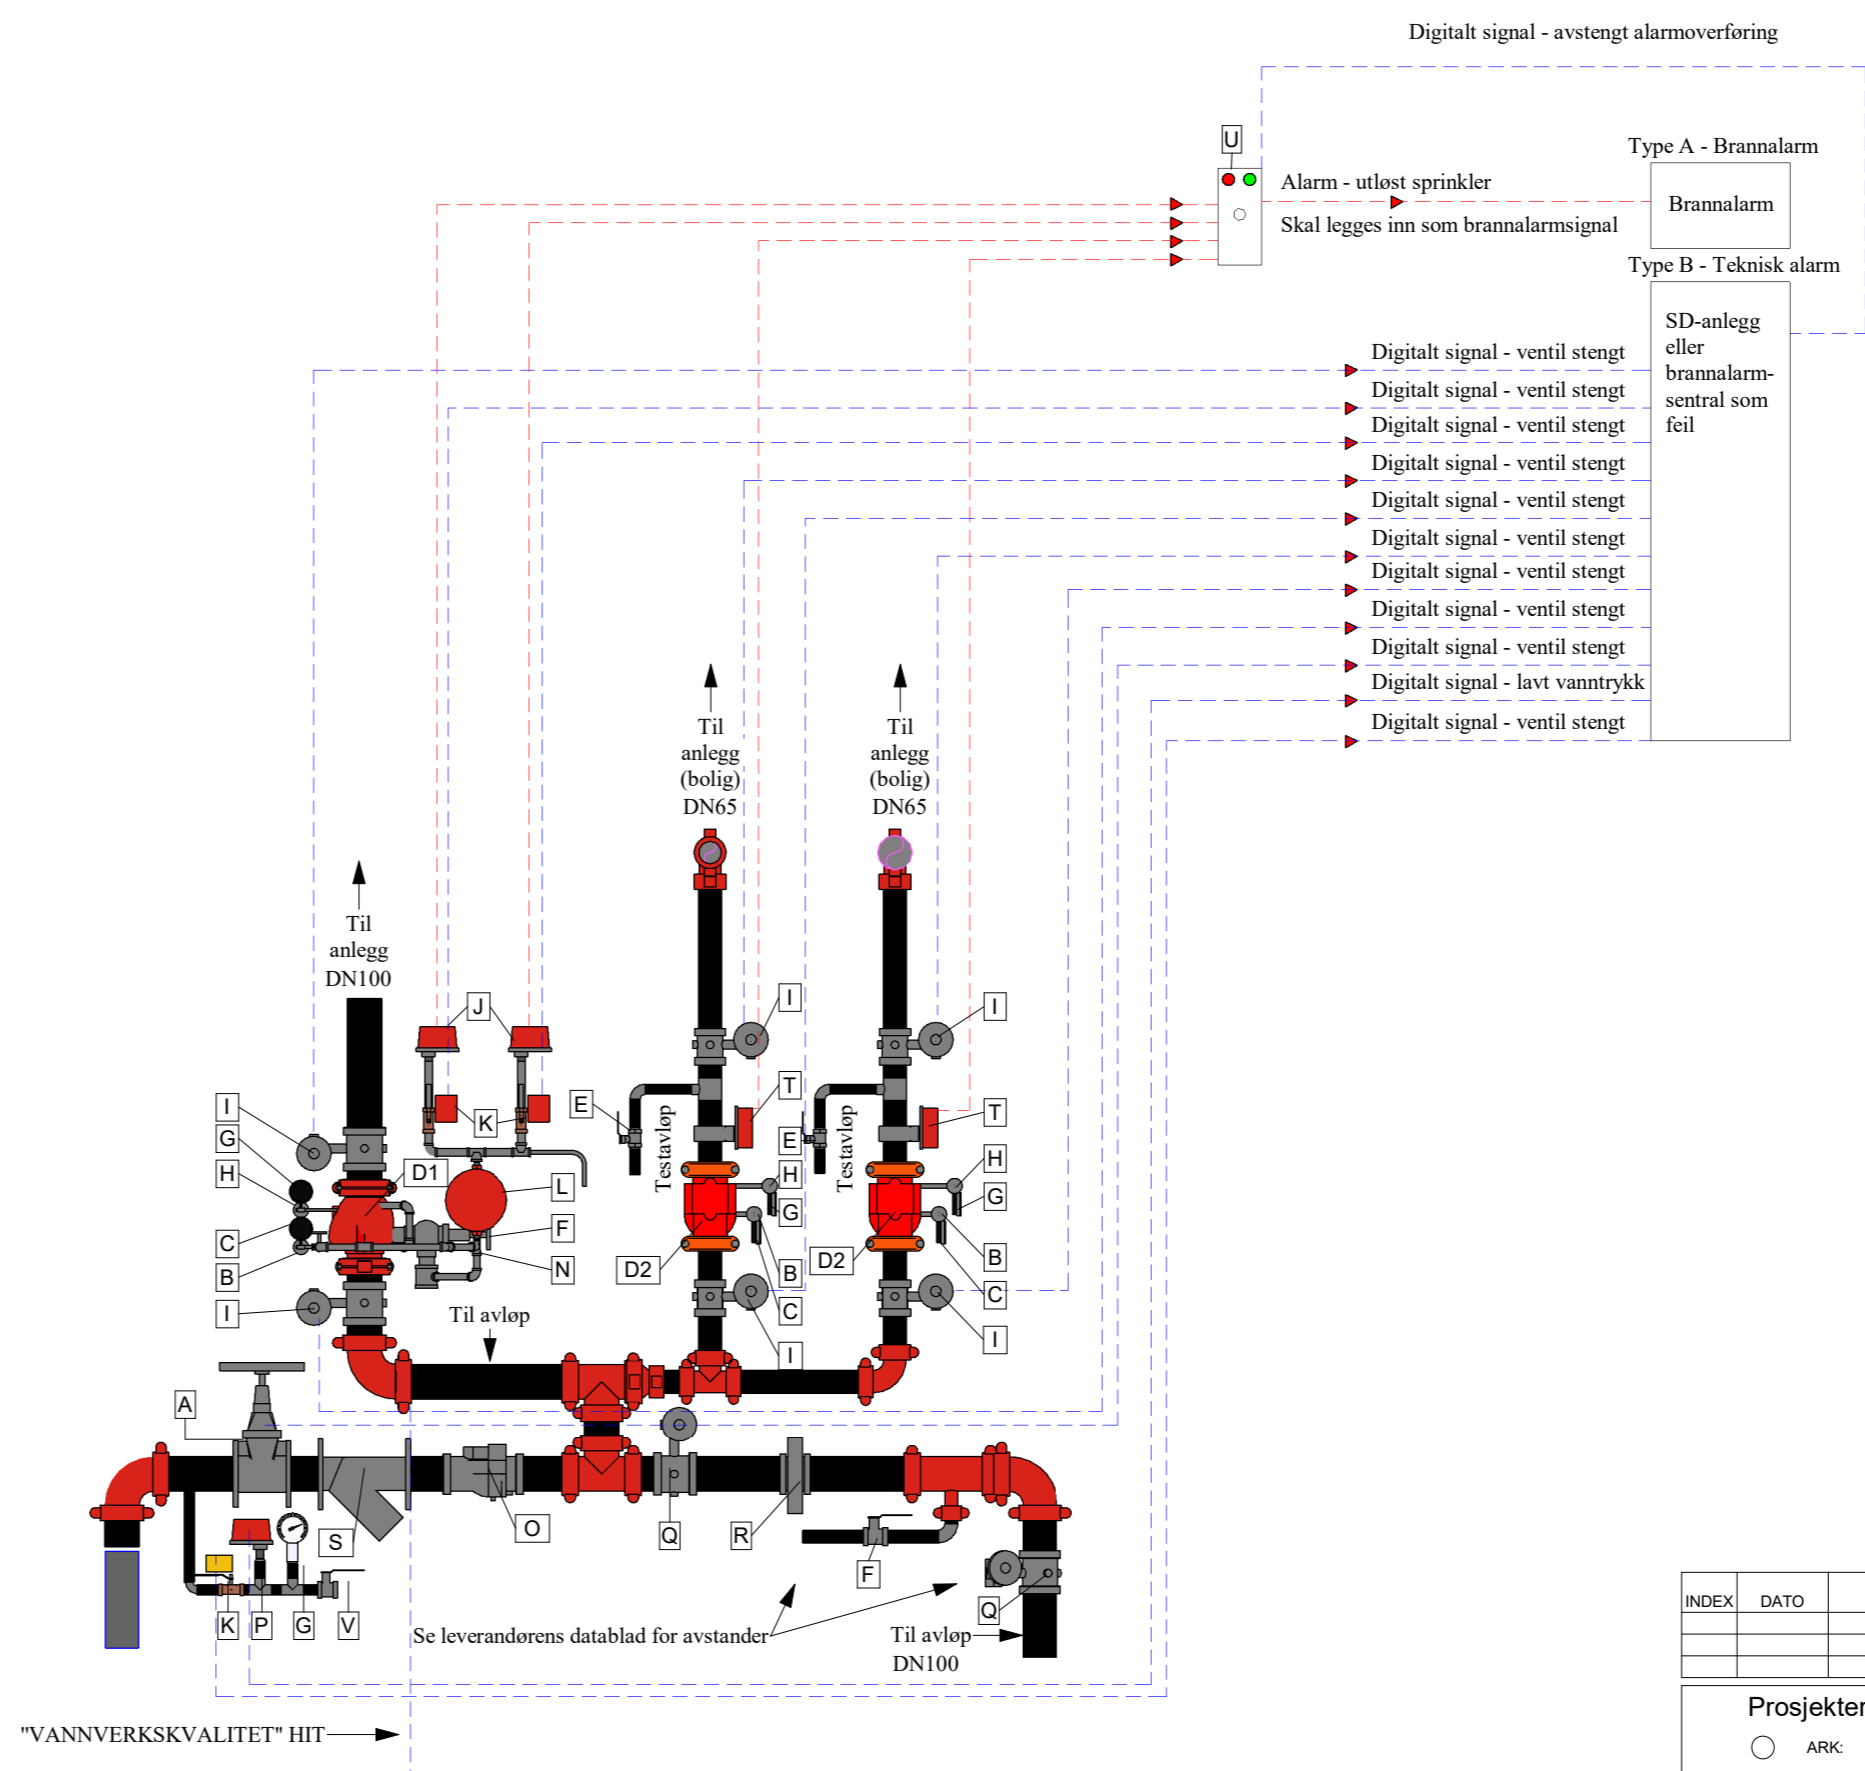

Alarmer skal overføres til et permanent bemannet sted, i eller utenfor lokalene, eller til en ansvarlig person på en slik måte at det umiddelbart kan treffes passende tiltak.

Beskrivelse for glykolsentraler

- Frostvæskedyt sprinkleranlegg benyttes normalt for mindre områder med frostfare. Anlegget kobles direkte til vått sprinkleranlegg. Normalt tillates bare 20 sprinklere pr glykolsentral og totalt 100 sprinklere pr anlegg.
- Når anlegget er tilknyttet sprinkleranlegg som har direkte forsyning fra kommunale vannledninger, så tillates kun benyttet ugiftig frostvæske, f.eks. propylenglykol. I tillegg skal anlegget sikres med tilbakestrømningsbeskyttelse iht NS-EN 1717. Arlig kontroll og service skal utføres av kvalifisert personell.
- Utførelse skal være som på viste systemskisse.
- Påfylling:
 - Bland frostvæske og vann til riktig forhold
 - Steng ventil (1)
 - Drener systemet gjennom ventil (2)
 - Løse sprinklerhoder og luftepugger/ventiler på røretts toppunkter
 - Steng ventil (2)
 - Fyllanlegget med en pumpe gjennom ventil (3)
 - Fyll opp til det renner ut ved løsnede sprinklerhoder og luftepugger
 - Skrut til sprinklerhoder og luftepugger
 - Steng ventil (3)
 - Åpne og lås ventil (1)
- Kontroll

Tapp en liten mengde gjennom ventil (2) og kontroller frysepunkt med en frostvæskemåler. Ved for svak blanding, stenges ventil (1) og anlegget tømmes gjennom ventil (2). Ny frostvæske tilsettes til riktig konsentrasjon og anlegget fylles som beskrevet over i punkt 4.

INDEX	DATO	REVISJON	TEGN	KONTR

Prosjekteringsgruppen:

- ARK: ARK,
- RIB: RIB,
- RIV: Riksheim Consulting AS, Breivika Industriveg 35b
- RIE: RIE,
- RIBR:

Fase: FORPROSJEKT

Riksheim Rådgivende ingeniører	Pålhaugen Omsorgsbustader PROSJEKTNR. RIV: 202209600
--	---

Titel: Sprinklersentral

Tegnet: SP


Kontroll: TAL

Dato: 23.04.2024

Målestokk: 1 : 25

Kontroll utført: Sign: Kontroll:

Prosjekt nummer	Etasje	Fag	Sys.kode	Type tegn.	Lepenr.	Rev.	Format	Prosj.fase
00-V-330-60-01							A2	

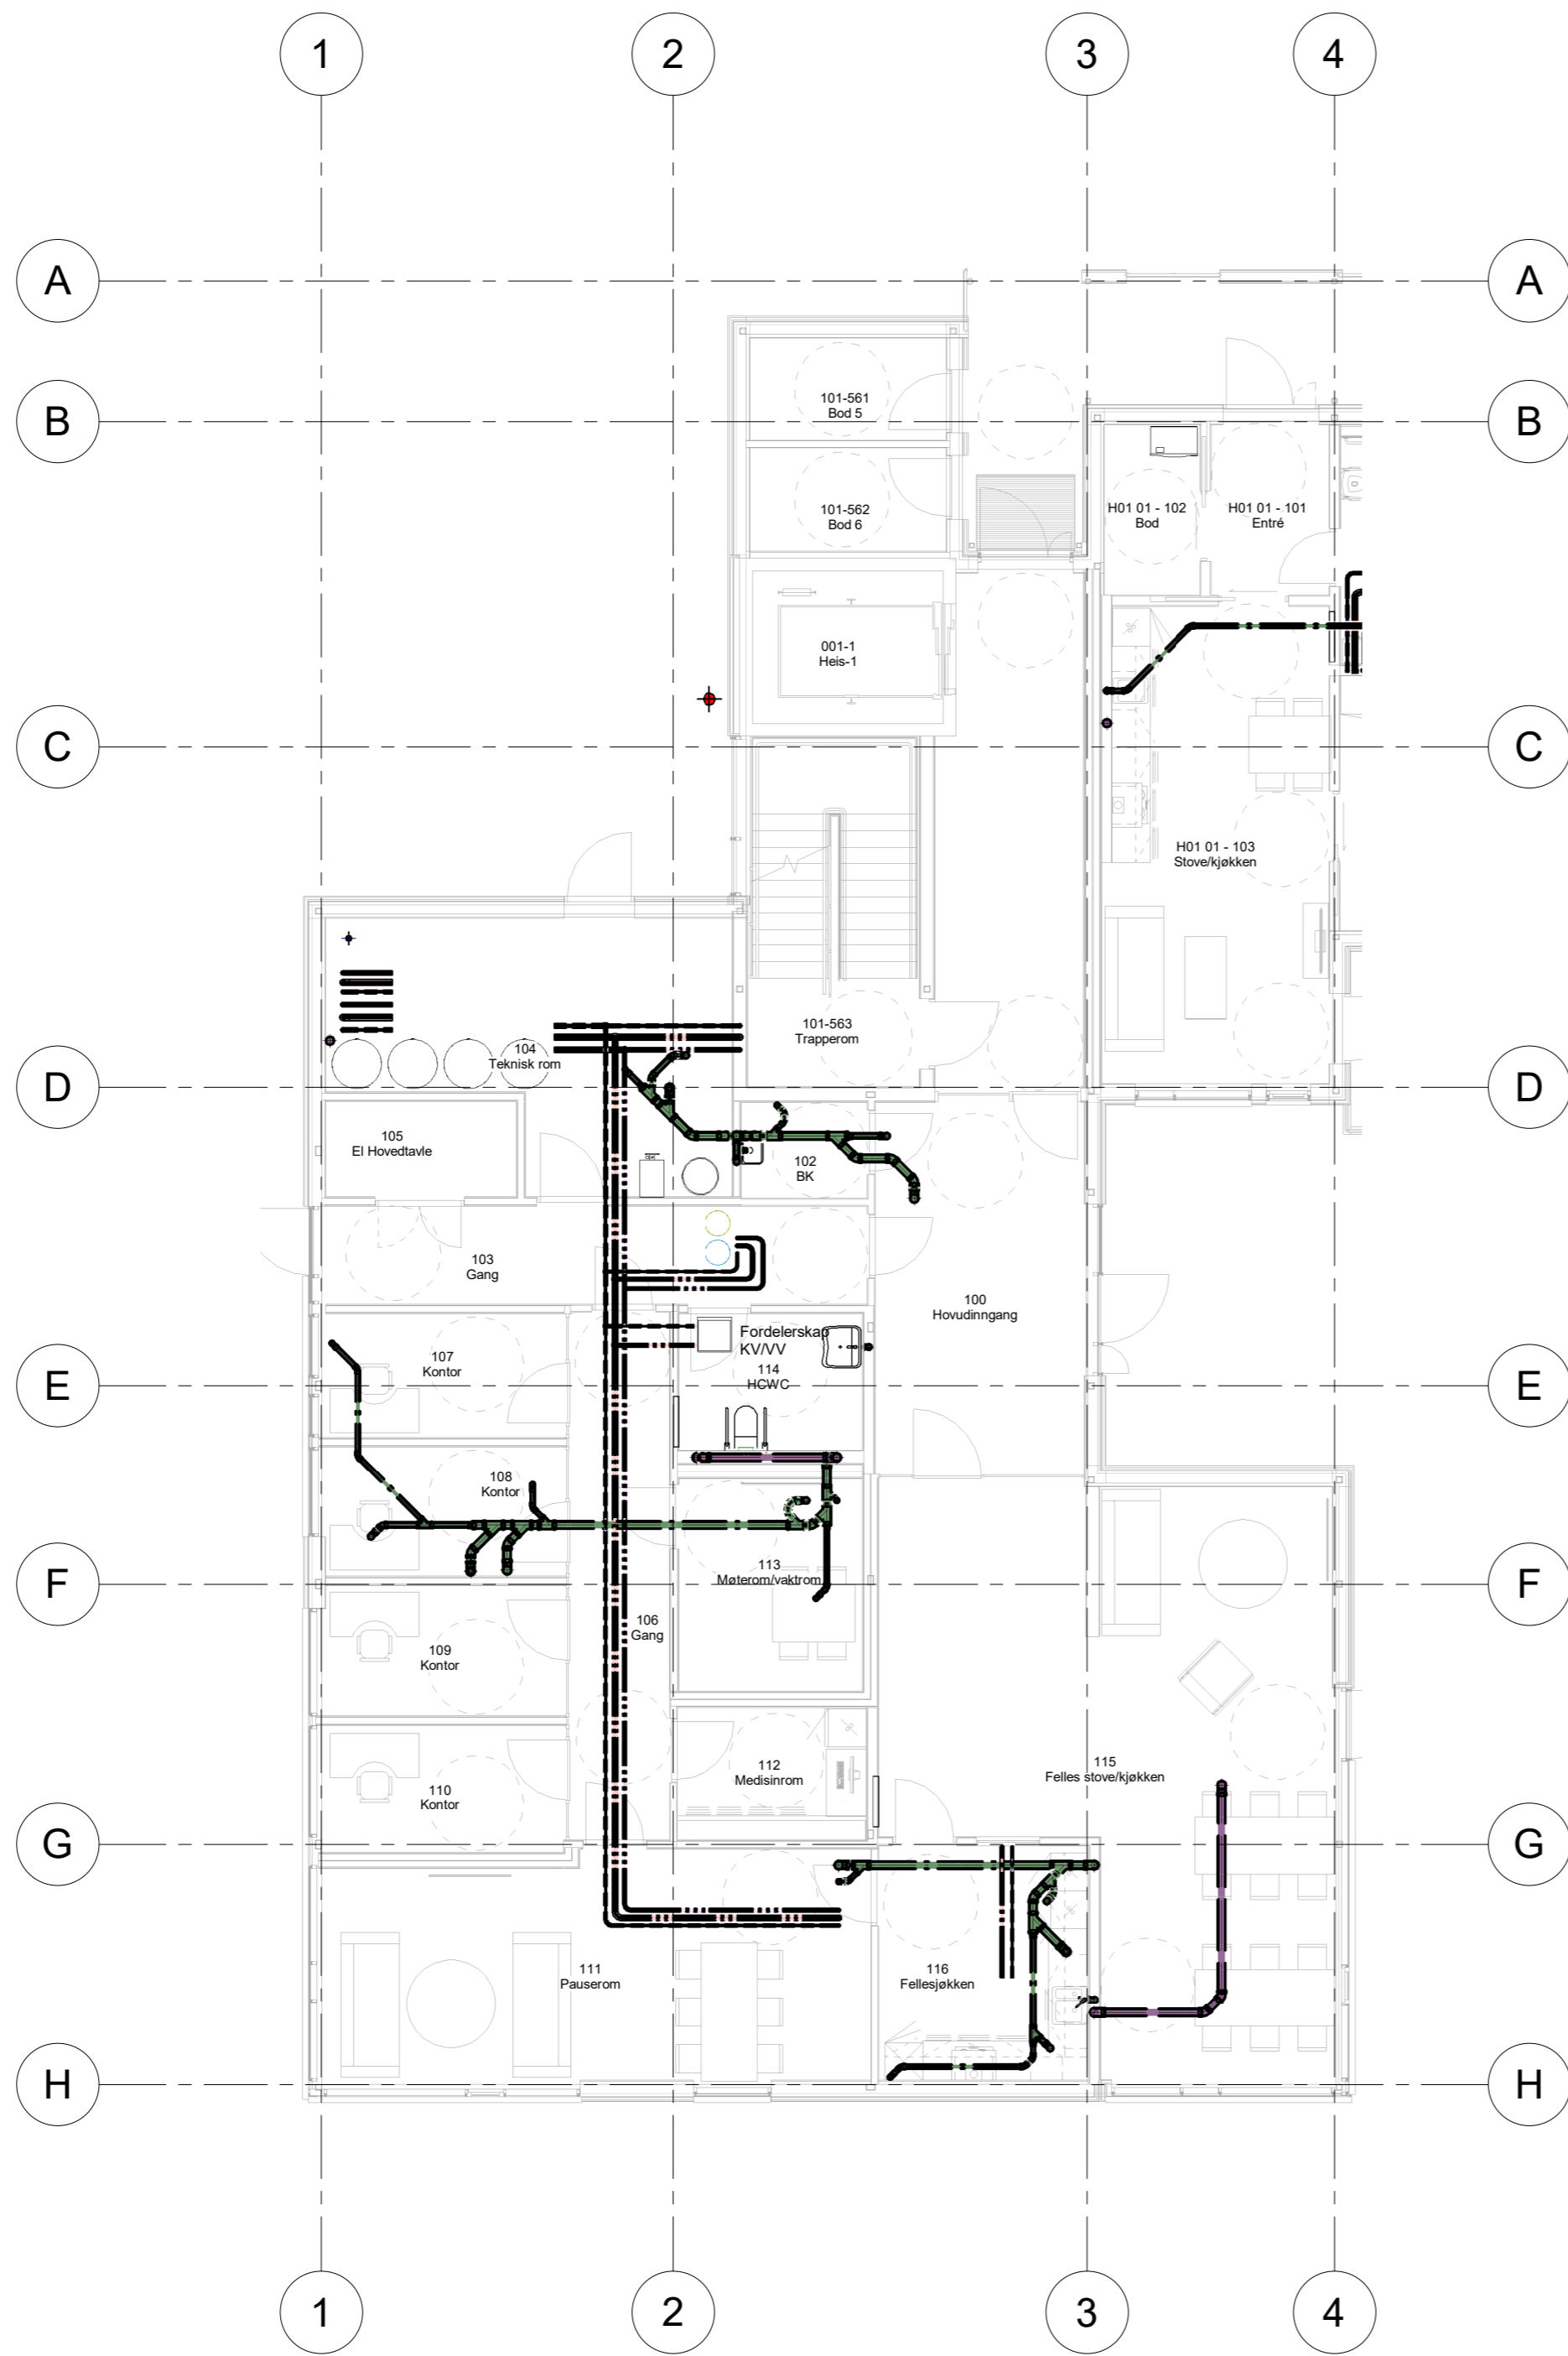

INDEX	DATO	REVISJON	TEGN	KONTR


- Prosjekteringsgruppen:
- ARK: ARK,
 - RIB: RIB,
 - RIV: Riksheim Consulting AS, Breivika Industriveg 35b
 - RIE: RIE,
 - RIBR:

Fase: FORPROSJEKT

Riksheim Pålhaugen Omsorgsbustader
 Rådgivende ingeniører PROSJEKTNR. RIV: 202209600

Tittel: Plan 01 Sanitær - Del 1		Tegnet: AJ
Dato: 23.04.2024		Kontroll: LKH
Målestokk: 1 : 100		
Kontroll utført:		
Sign:	Kontroll:	


Prosjekt nummer	Etasje	Fag	Sys.kode	Type tegn	Løpenr.	Rev.	Format	Prosj.fase
01-V-310-20-01							A2	

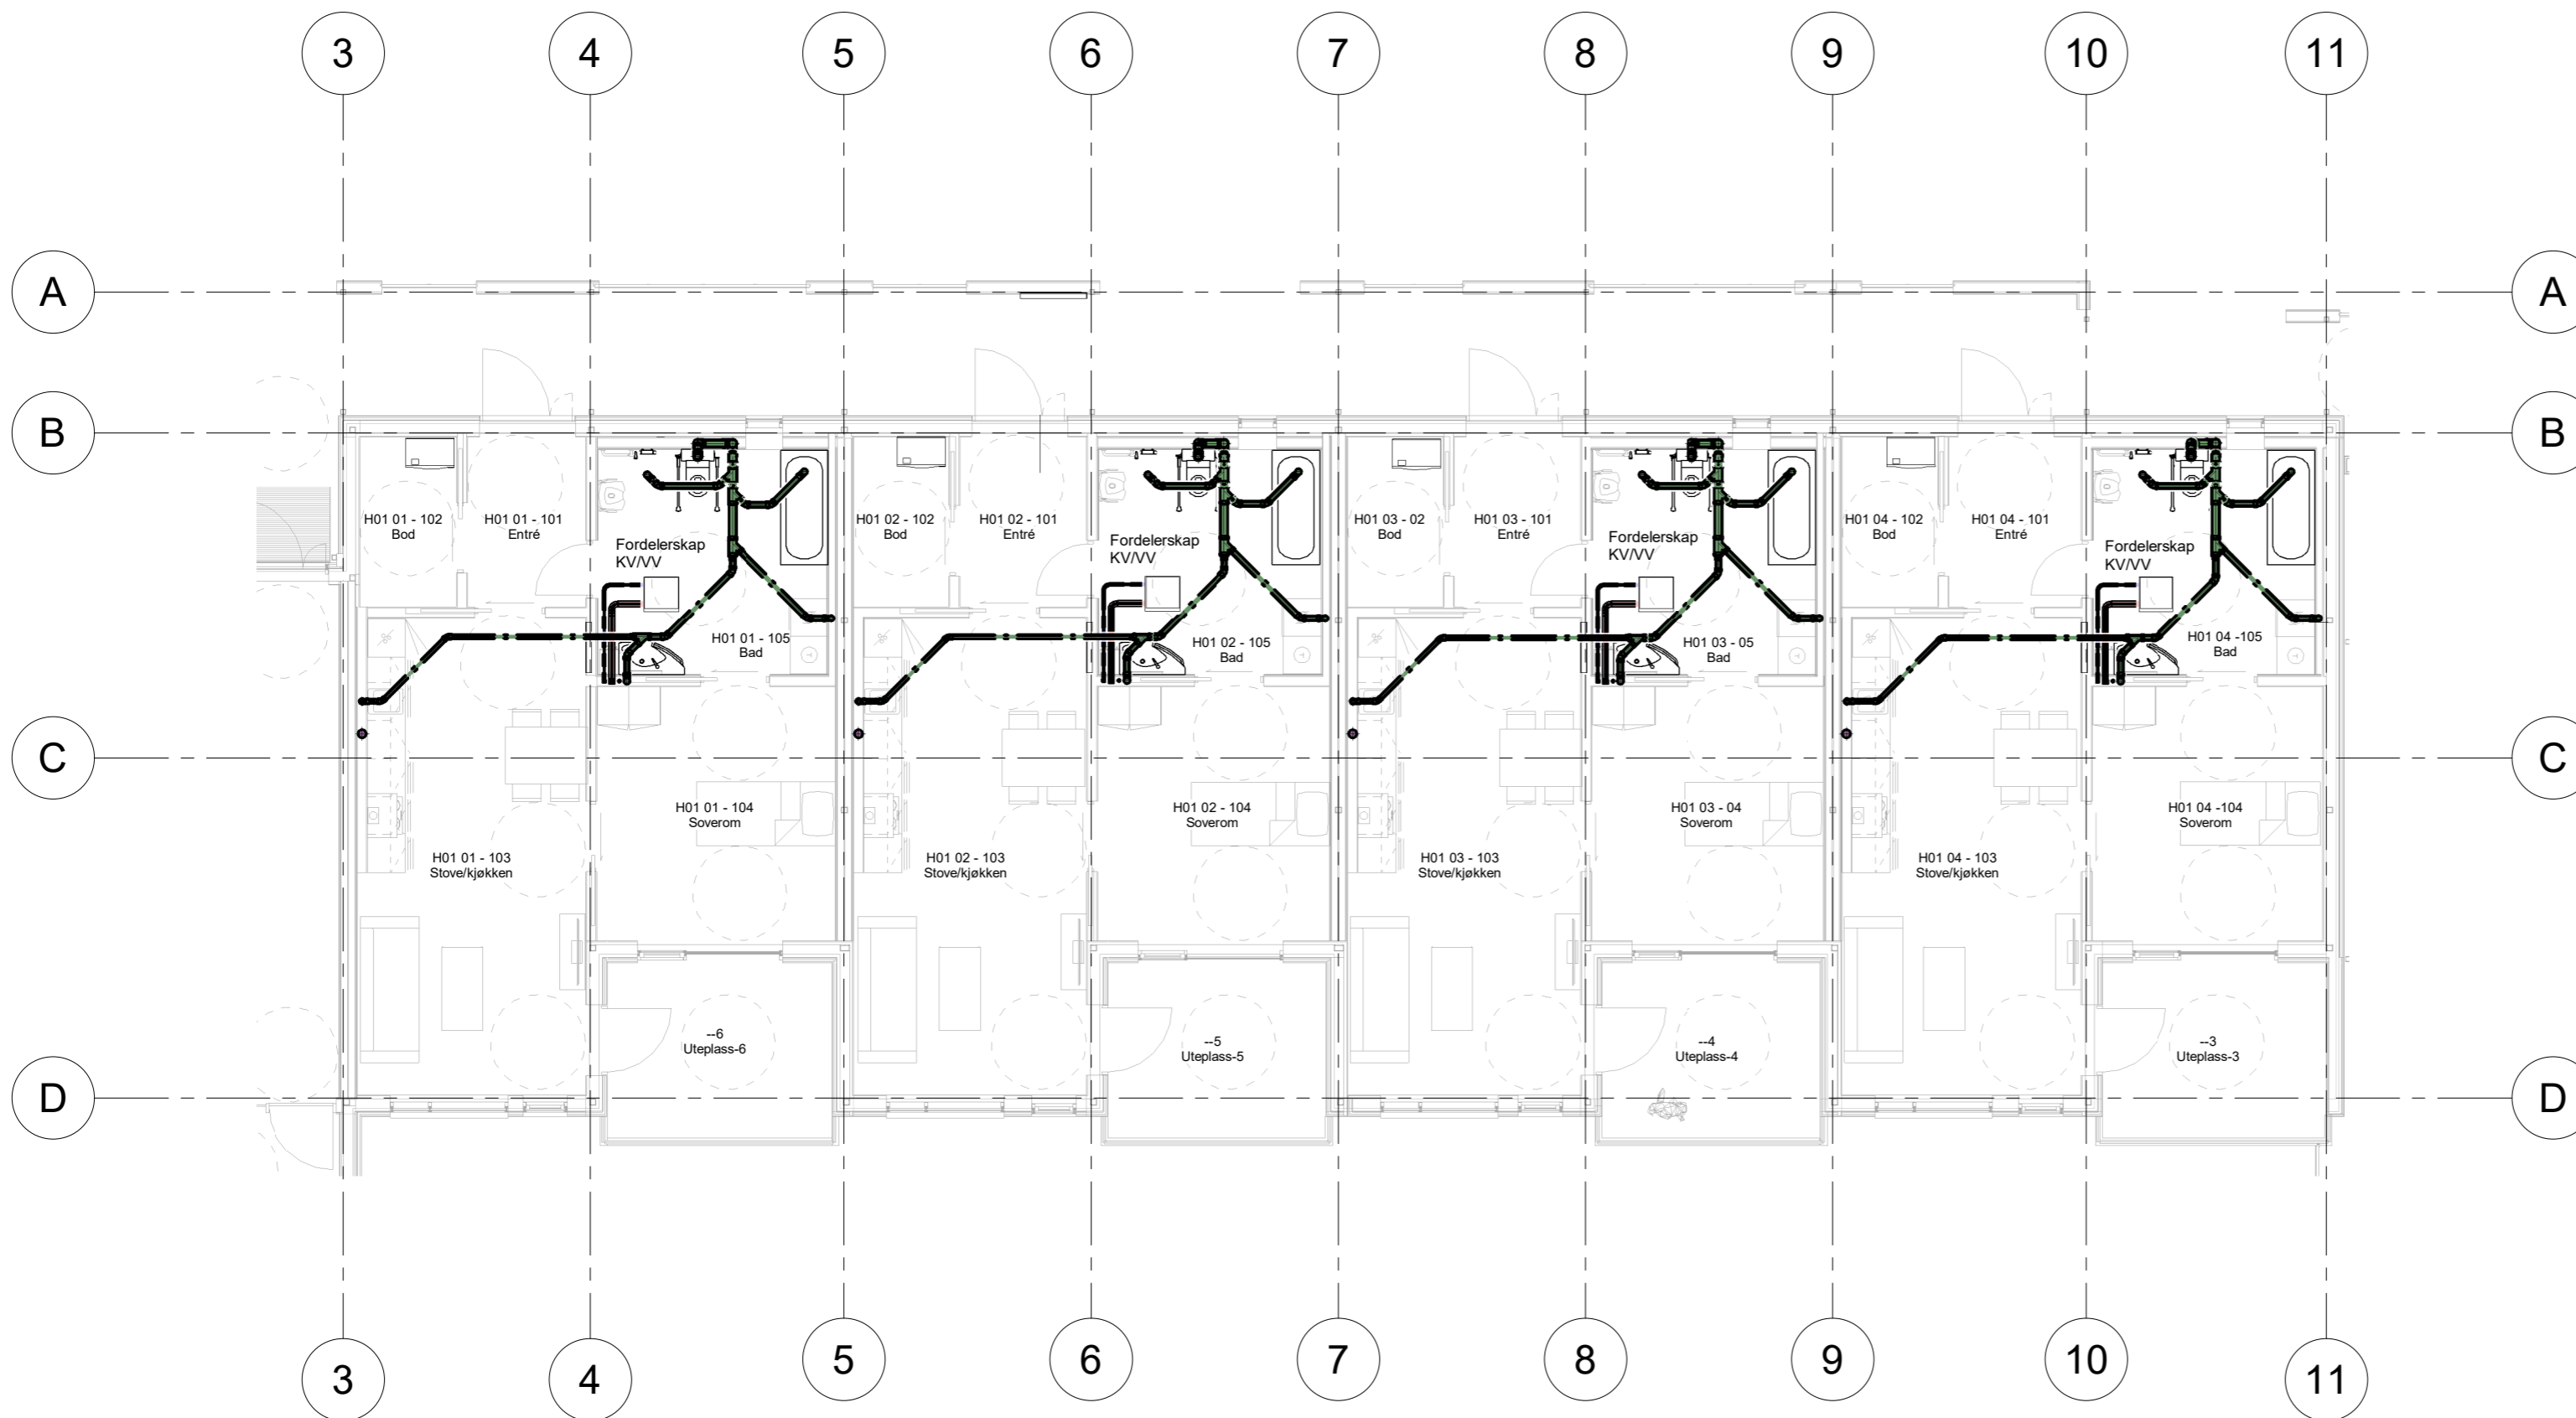

INDEX	DATO	REVISJON	TEGN	KONTR


- Prosjekteringsgruppen:
- ARK: ARK,
 - RIB: RIB,
 - RIV: Riksheim Consulting AS, Breivika Industriveg 35b
 - RIE: RIE,
 - RIBR:

Fase: FORPROSJEKT


Riksheim Rådgivende ingeniører
 Pålhaugen Omsorgsbustader
 PROSJEKTNR. RIV: 202209600

Tegnet: AJ	
Kontroll: LKH	
Dato: 23.04.2024	
Målestokk: 1 : 100	
Kontroll utført:	
Sign:	Kontroll:

Prosjekt nummer	Etasje	Fag	Sys.kode	Type tegn	Løpenr.	Rev.	Format	Prosj.fase
01-V-310-20-02							A2	

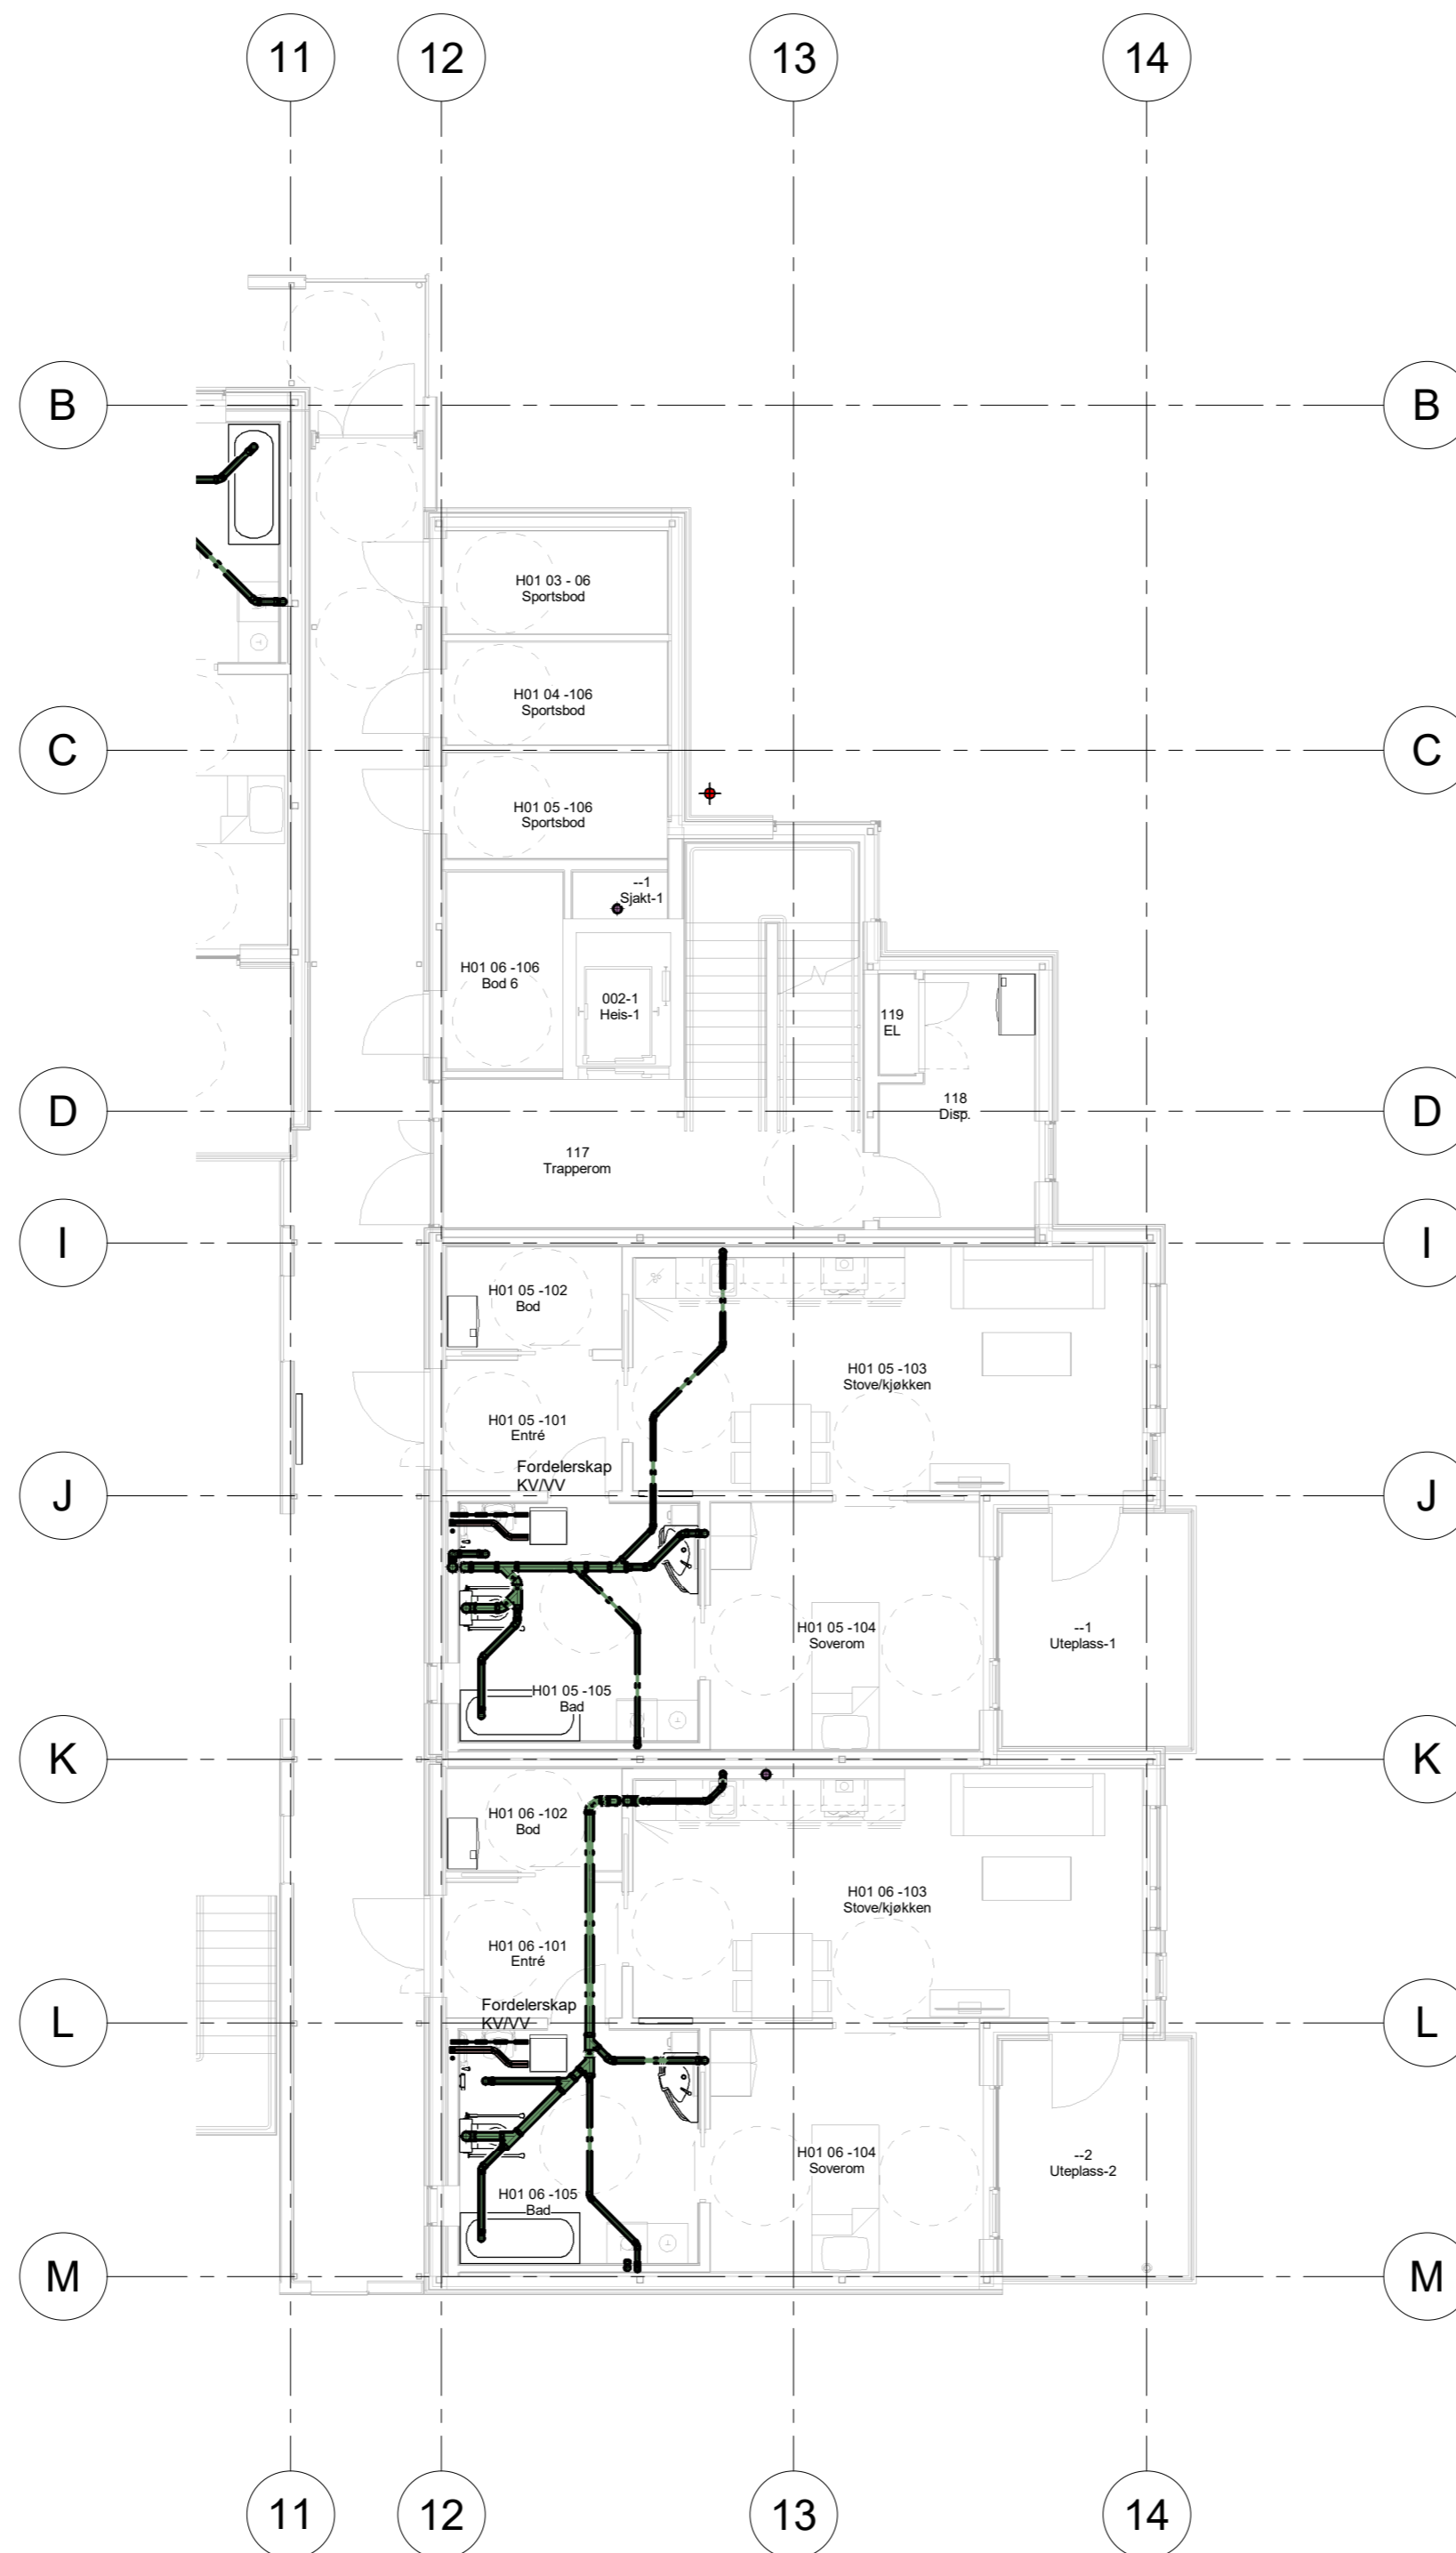

INDEX	DATO	REVISJON	TEGN	KONTR


- Prosjekteringsgruppen:
- ARK: ARK,
 - RIB: RIB,
 - RIV: Riksheim Consulting AS, Breivika Industriveg 35b
 - RIE: RIE,
 - RIBR:

Fase: FORPROSJEKT

	Pålhaugen Omsorgsbustader
	PROSJEKTNR. RIV: 202209600

Tittel: Plan 01 Sanitær - Del 3		Tegnet: AJ
Kontroll: LKH		Dato: 23.04.2024
Målestokk: 1 : 100		Kontroll utført:
Sign:	Kontroll:	

Prosjekt nummer	Etasje	Fag	Sys.kode	Type tegn	Løpenr.	Rev.	Format	Prosj.fase
01-V-310-20-03							A2	

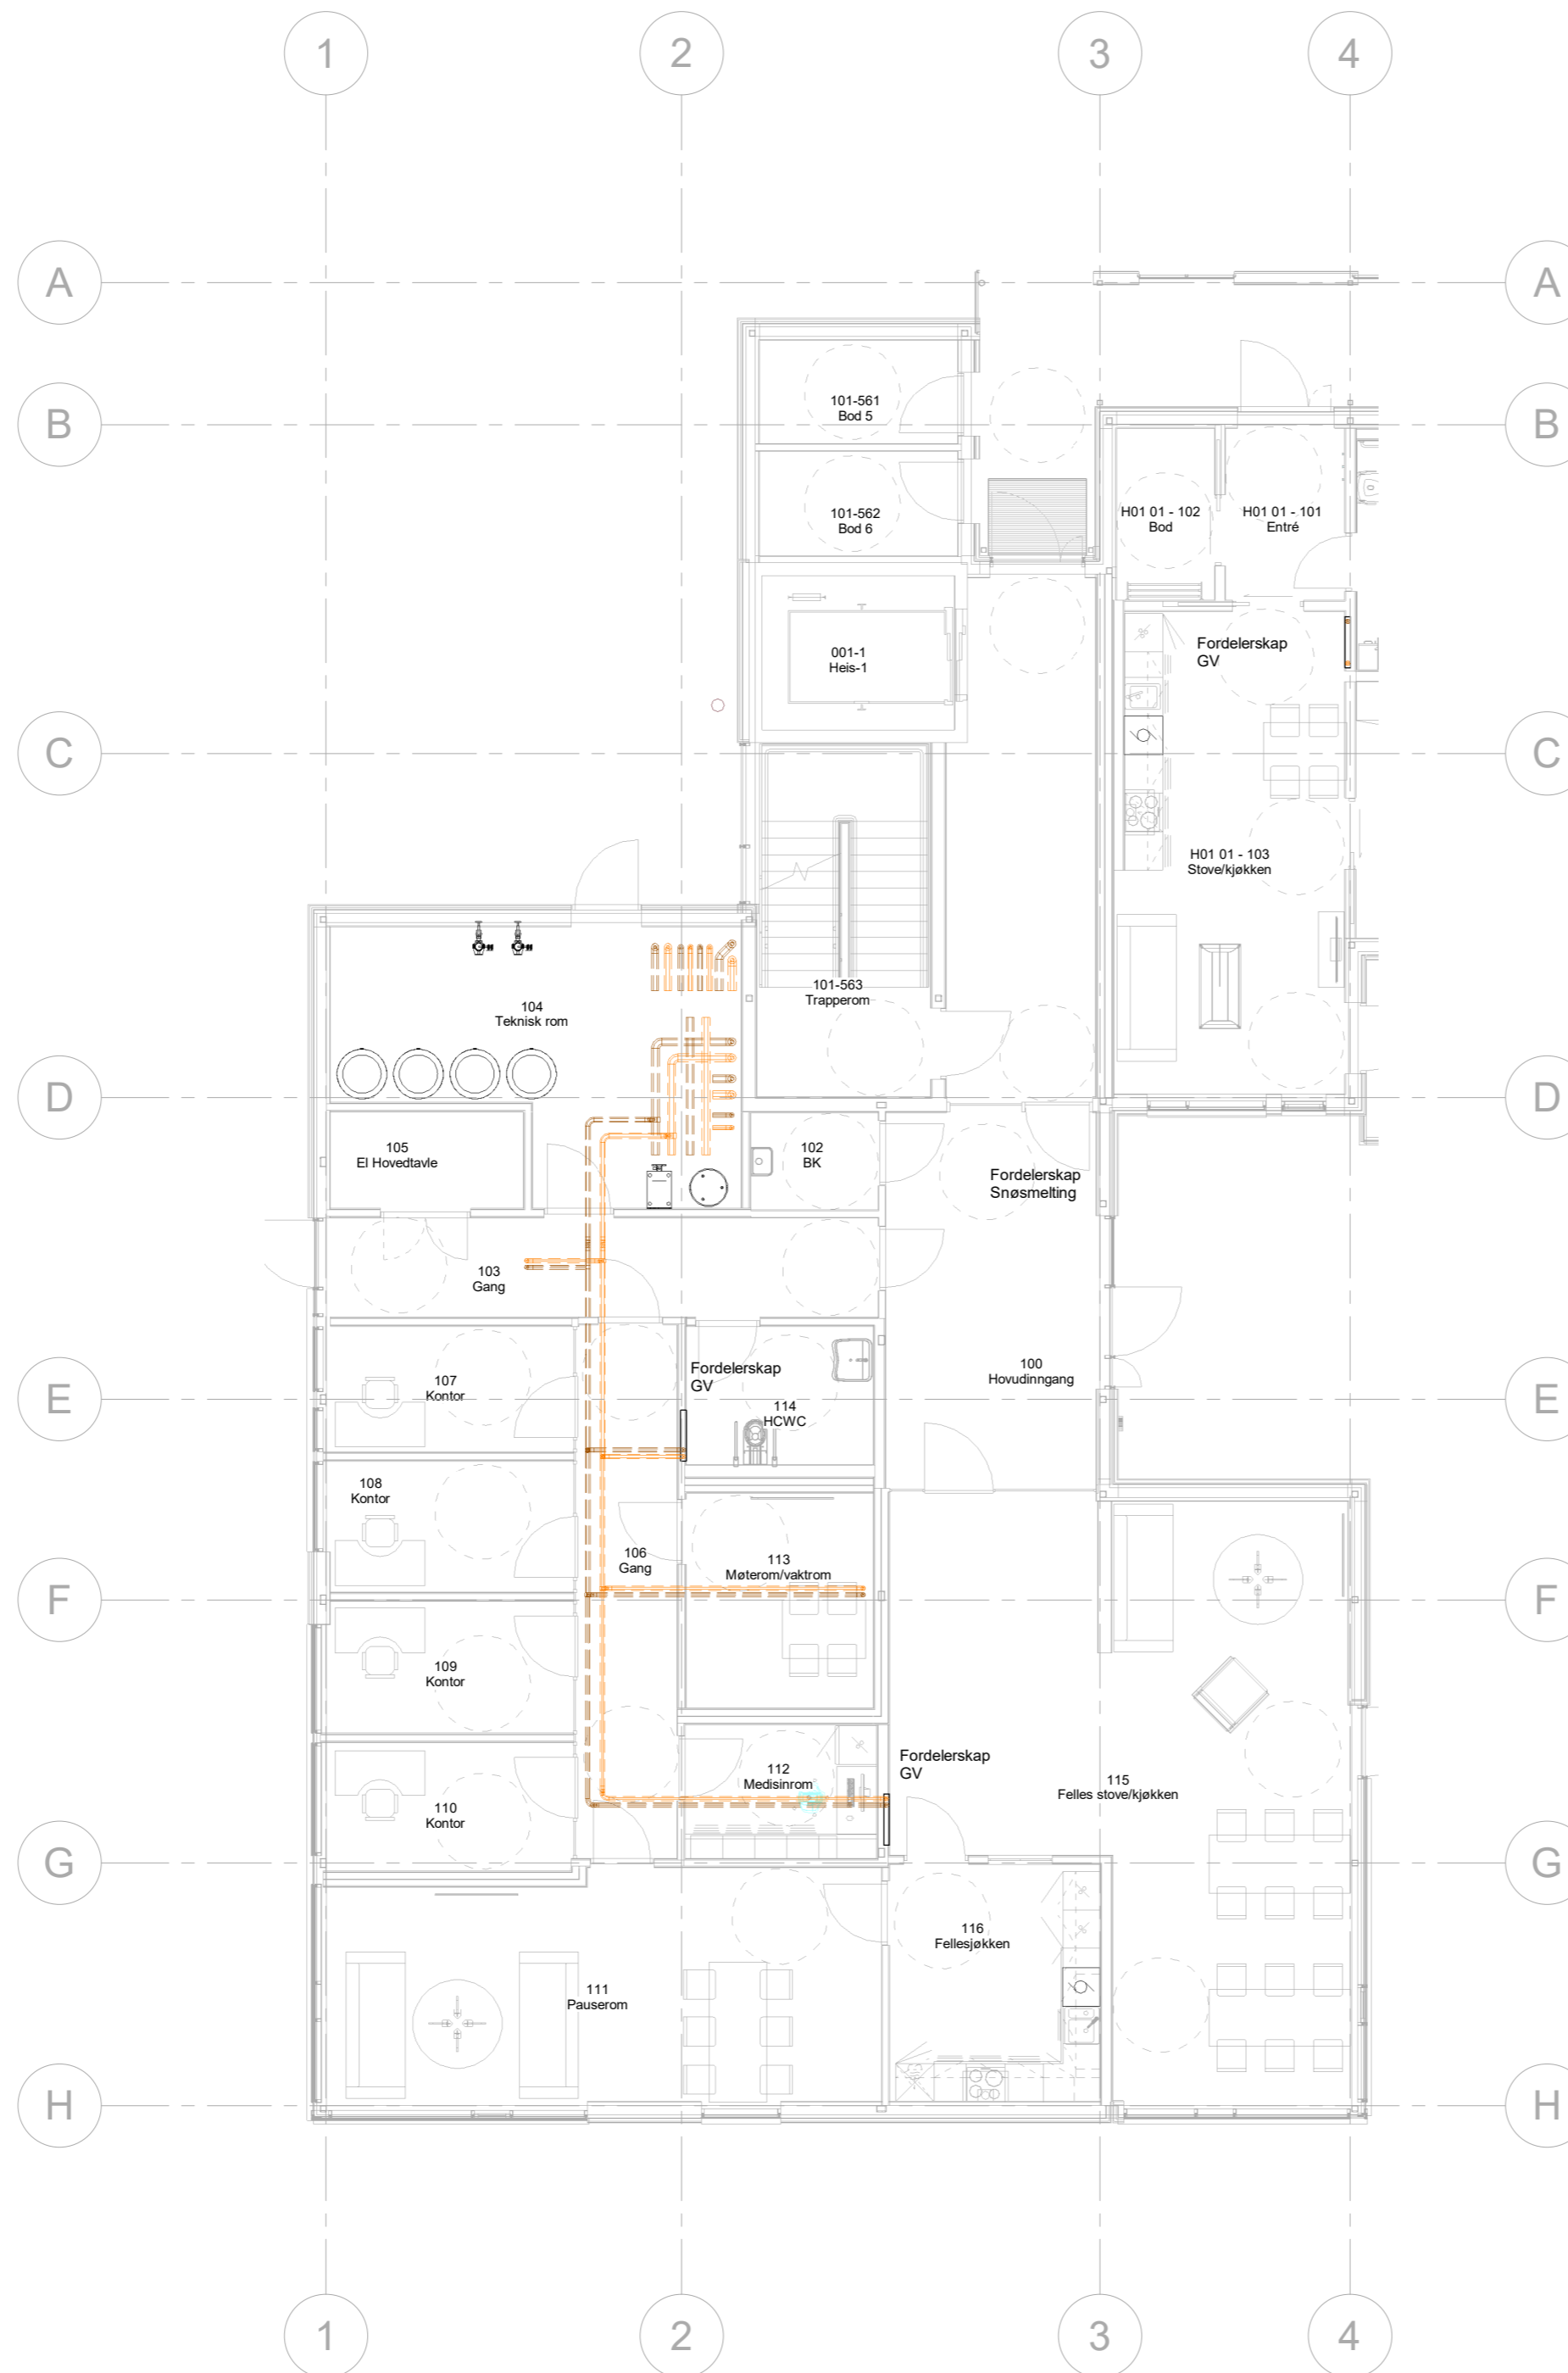

INDEX	DATO	REVISJON	TEGN	KONTR

- Prosjekteringsgruppen:
- ARK: ARK,
 - RIB: RIB,
 - RIV: Riksheim Consulting AS, Breivika Industriveg 35b
 - RIE: RIE,
 - RIBR:

Fase: FORPROSJEKT

Riksheim Pålhaugen Omsorgsbustader
 Rådgivende ingeniører PROSJEKTNR. RIV: 202209600

Tegnet: AJ	
Kontroll: LKH	
Dato: 23.04.2024	
Målestokk: 1 : 100	
Kontroll utført:	
Sign:	Kontroll:


Prosjekt nummer	Etasje	Fag	Sys.kode	Type tegn	Lepnr.	Rev.	Format	Prosj.fase
01-V-320-20-01							A2	



INDEX	DATO	REVISJON	TEGN	KONTR


Prosjekteringsgruppen:
 ARK: ARK,
 RIB: RIB,
 RIV: Riksheim Consulting AS, Breivika Industriveg 35b
 RIE: RIE,
 RIBR:

Fase: **FORPROSJEKT**

 **Riksheim** Rådgivende ingeniører
 Pålhaugen Omsorgsbustader
 PROSJEKTNR. RIV: 202209600

Tittel: **Plan 01 Varme - Del 2**
 Tegnet: **AJ**
 Kontroll: **LKH**
 Dato: **23.04.2024**
 Målestokk: **1 : 100**
 Kontroll utført: Sign: _____ Kontroll: _____

Prosjekt nummer	Etasje	Fag	Sys.kode	Type tegn	Lepenr.	Rev.	Format	Prosj fase
01-V-320-20-02							A2	

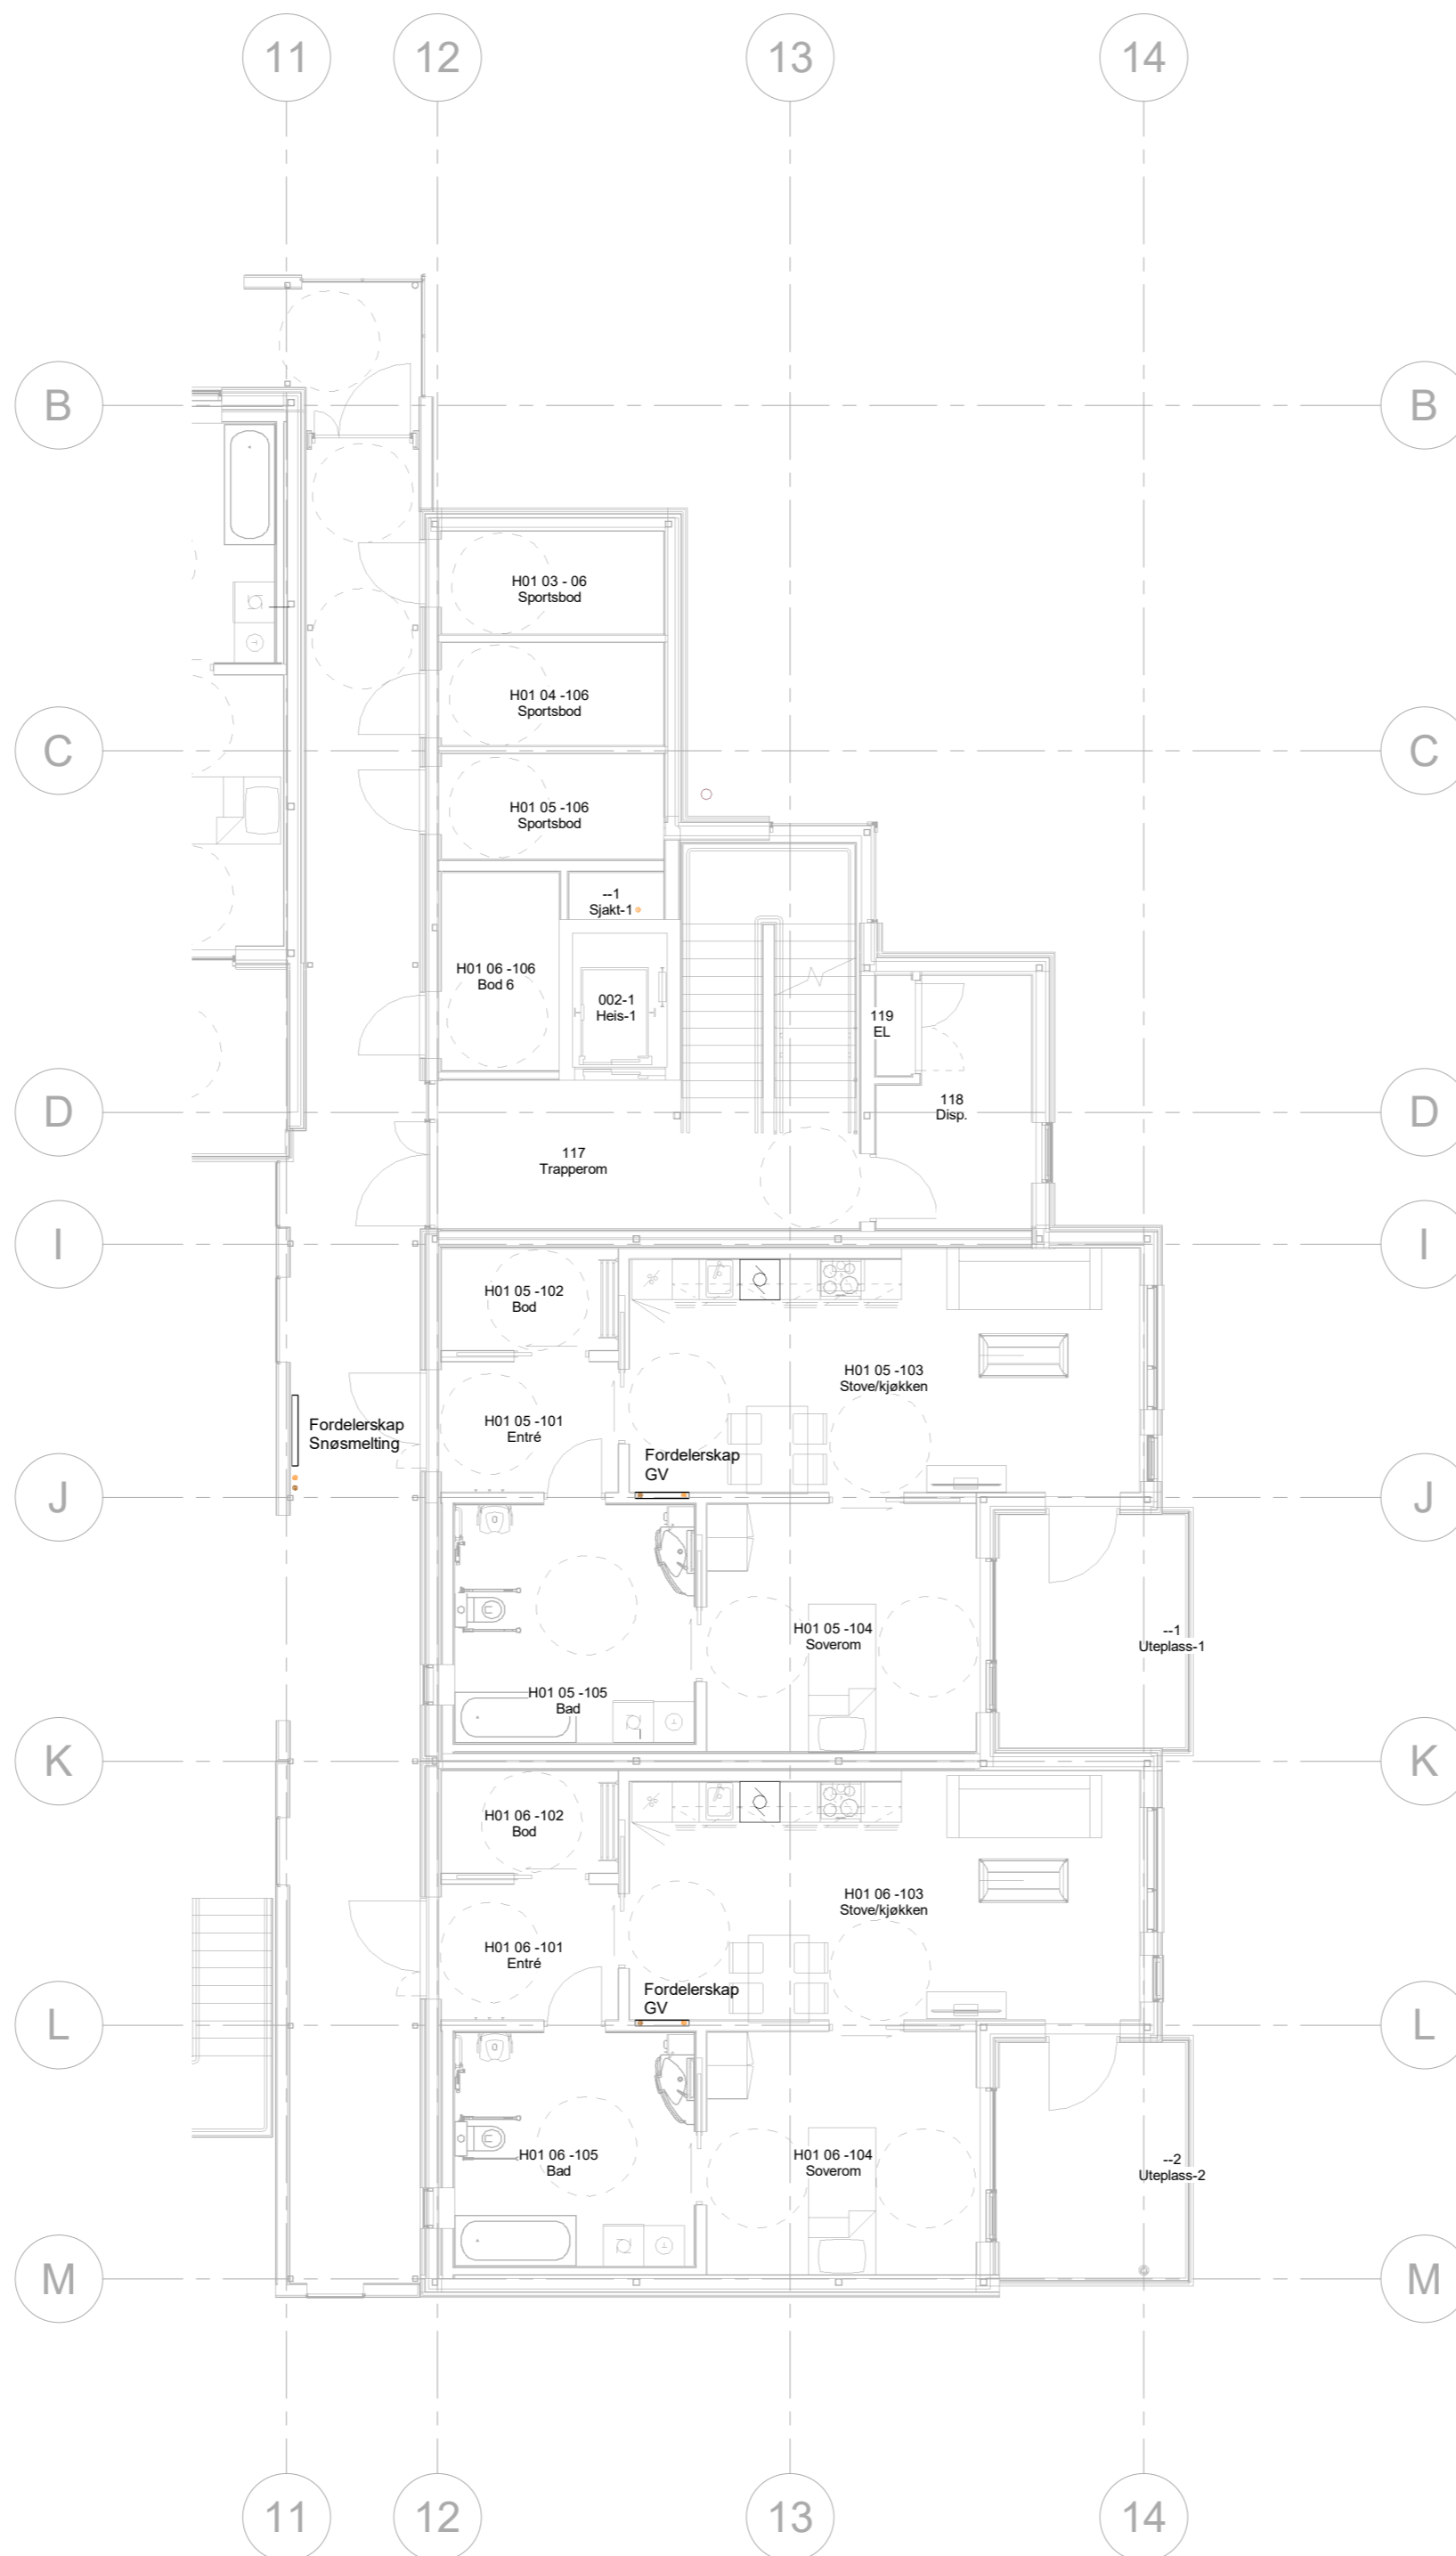

INDEX	DATO	REVISJON	TEGN	KONTR

Prosjekteringsgruppen:

- ARK: ARK,
- RIB: RIB,
- RIV: Riksheim Consulting AS, Breivika Industriveg 35b
- RIE: RIE,
- RIBR:

Fase: FORPROSJEKT




Pålhaugen Omsorgsbustader
 PROSJEKTNR. RIV: 202209600

Tittel: Plan 01 Varme - Del 3		Tegnet: AJ
Kontroll: LKH		Dato: 23.04.2024
Målestokk: 1 : 100		Kontroll utført:
Sign:	Kontroll:	

Prosjekt nummer	Etasje	Fag	Sys.kode	Type tegn	Løpenr.	Rev.	Format	Prosj fase
01-V-320-20-03							A2	

FORELØPIG TEGNING
SKISSEPROSJEKT
SØKNAD OM RAMMETILATELSE
FORPROSJEKT
TILBUDSTEGNING
ARBEIDSTEGNING
DOKUMENTASJONSTEGNING

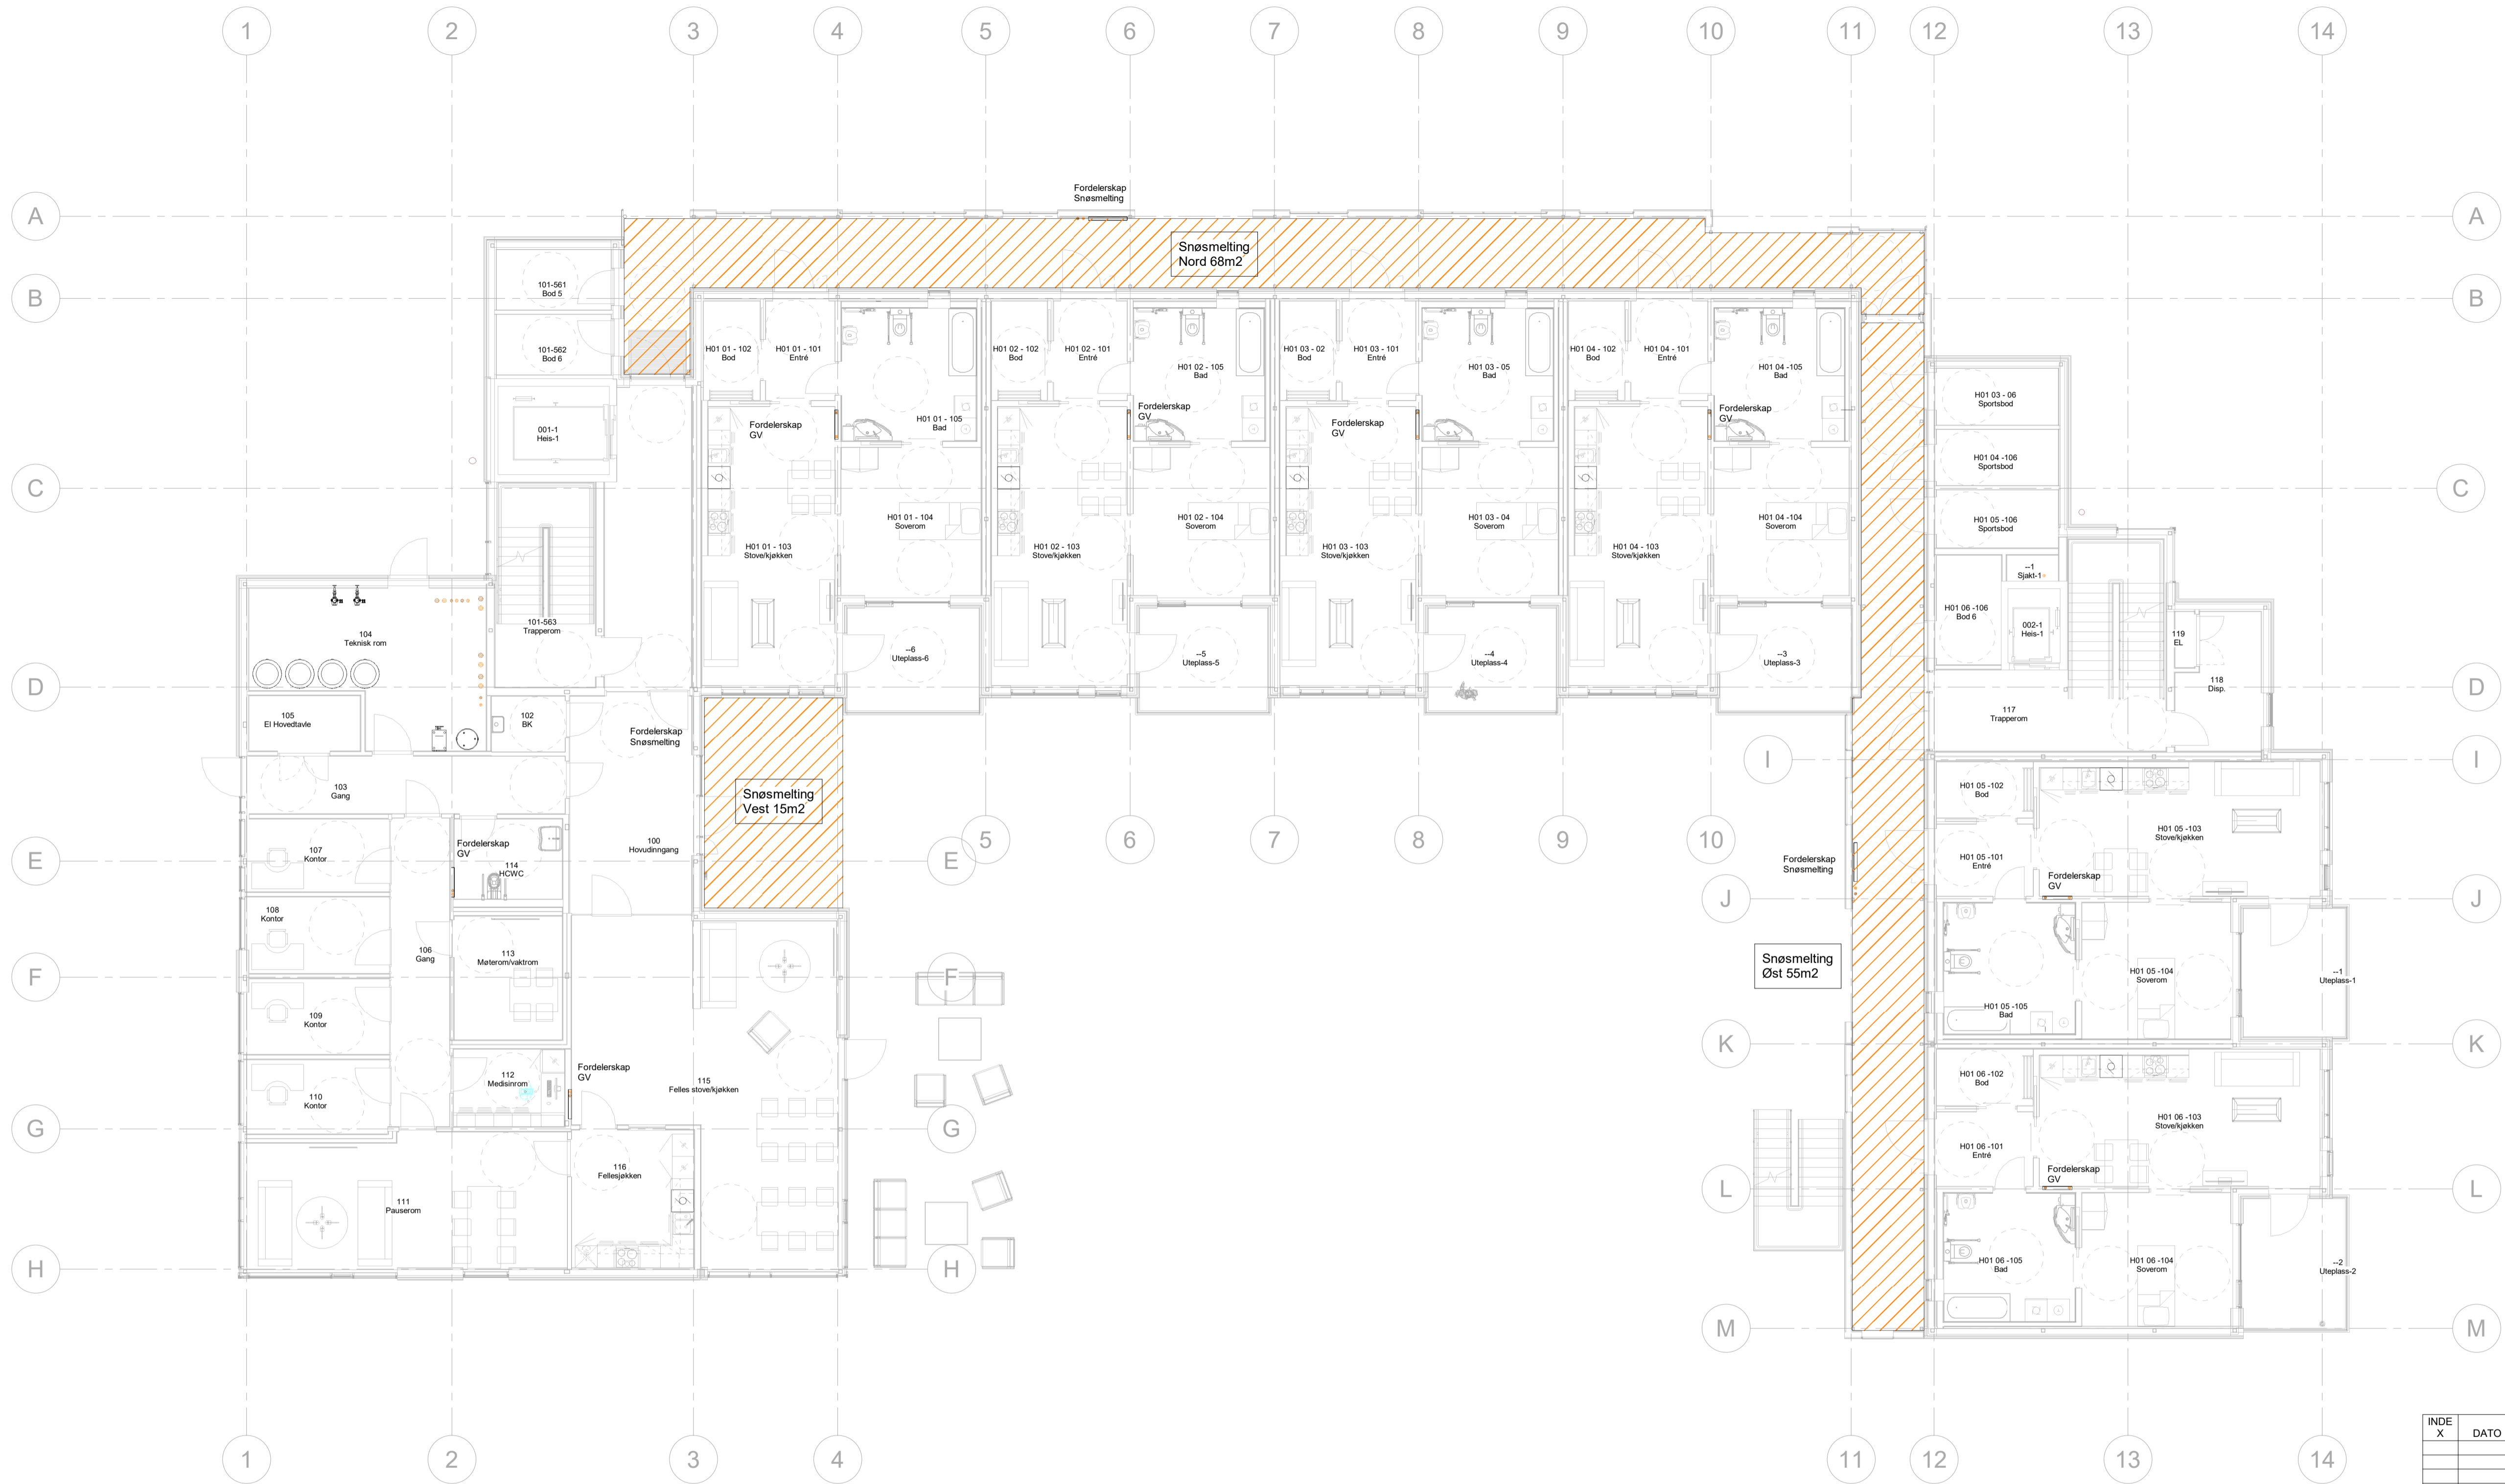

INDE X	DATO	REVISJON	TEGN.	KONT.

Prosjekt nummer: 01-V-320-21-01

Prosjekteringsgruppen:
 ARK: ARK,
 RIB: RIB,
 RV: Riksheim Consulting AS, Brevika Industriveg 35b
 RIE: RIE,
 RBR: RBR

Fase: FORPROSJEKT


Riksheim Pålhaugen Omsorgsbustader
 Rådgivende ingeniører PROSJEKTNR. RV: 202209600

Tittel: Plan 01 Snøsmelting

Tegnet: AJ
 Kontroll: LKH
 Dato: 23.04.2024
 Målestokk: 1 : 100
 Kontroll utført: Sign: Kontroll:

Prosjekt nummer: 01-V-320-21-01

Format: A1

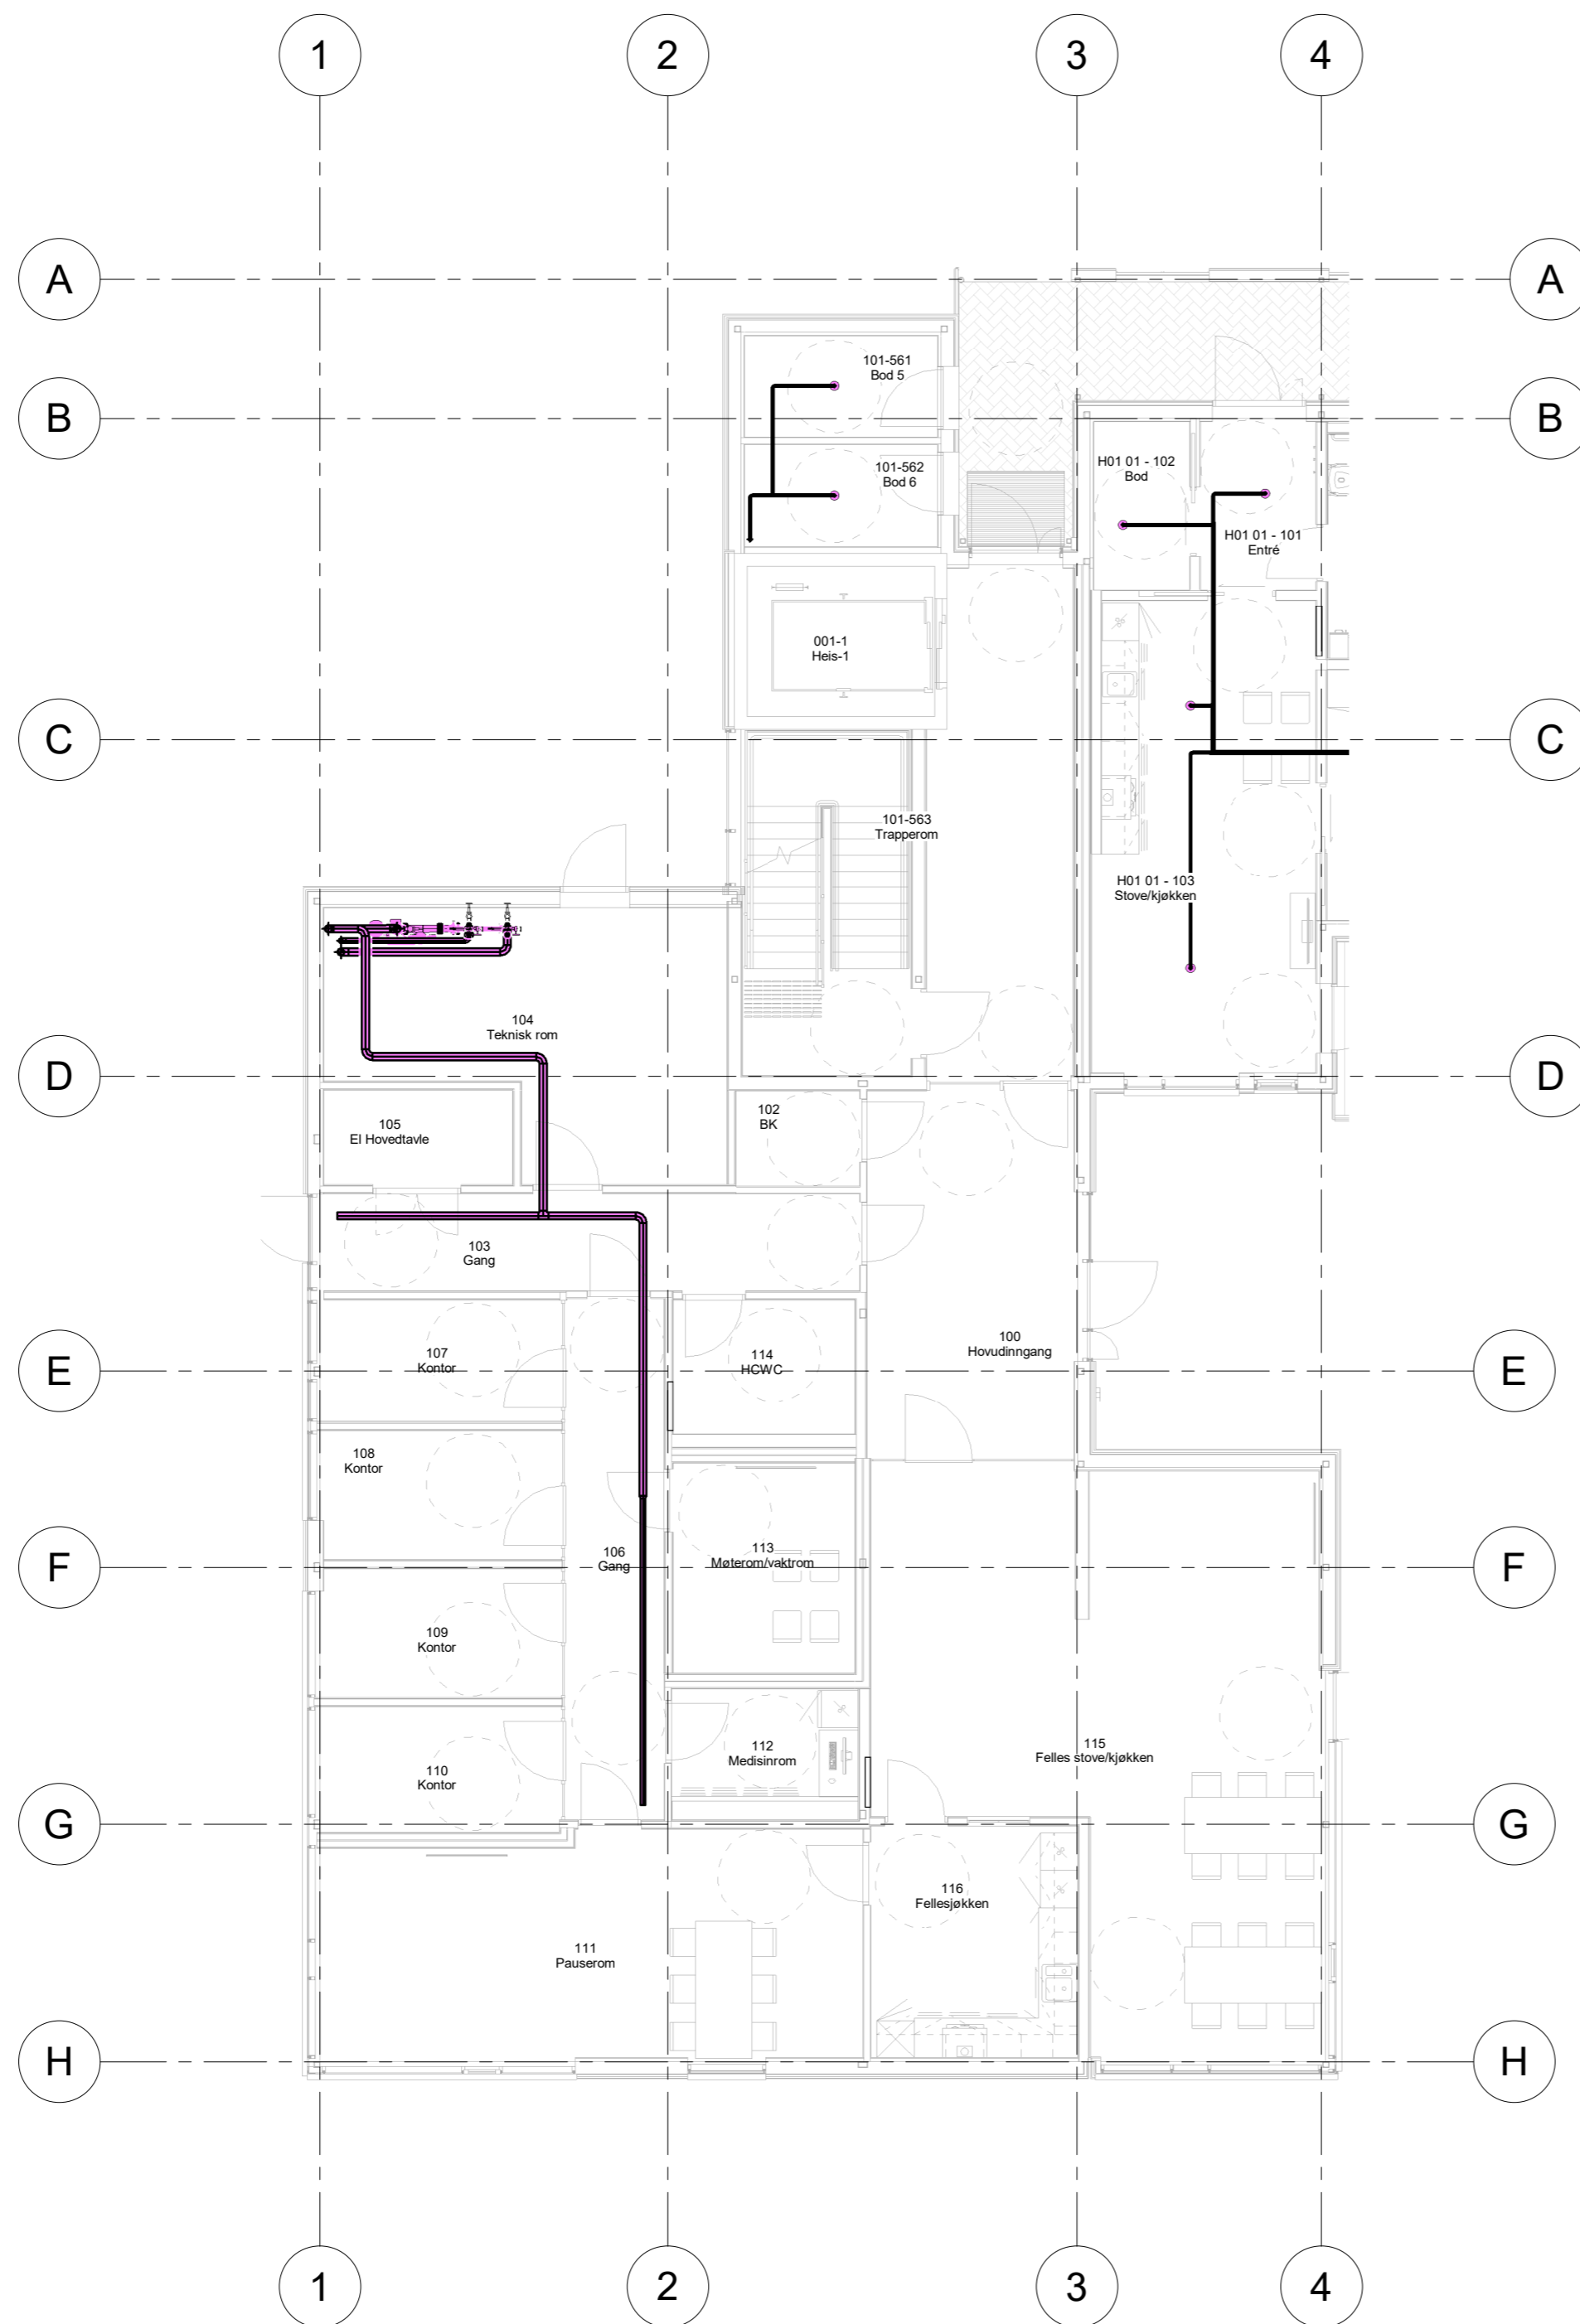

INDEX	DATO	REVISJON	TEGN	KONTR

Prosjekteringsgruppen:

- ARK: ARK,
- RIB: RIB,
- RIV: Riksheim Consulting AS, Breivika Industriveg 35b
- RIE: RIE,
- RIBR:


Fase: FORPROSJEKT

Riksheim Pålhaugen Omsorgsbustader
 Rådgivende ingeniører PROSJEKTNR. RIV: 202209600

Tittel: Plan 01 Sprinkler - Del 1

Tegnet: AJ
 Kontroll: TAL
 Dato: 23.04.2024
 Målestokk: 1 : 100
 Kontroll utført: Sign: Kontroll:


Prosjekt nummer	Etasje	Fag	Sys.kode	Type tegn	Lepenr.	Rev.	Format	Prosj fase
01-V-330-20-01							A2	

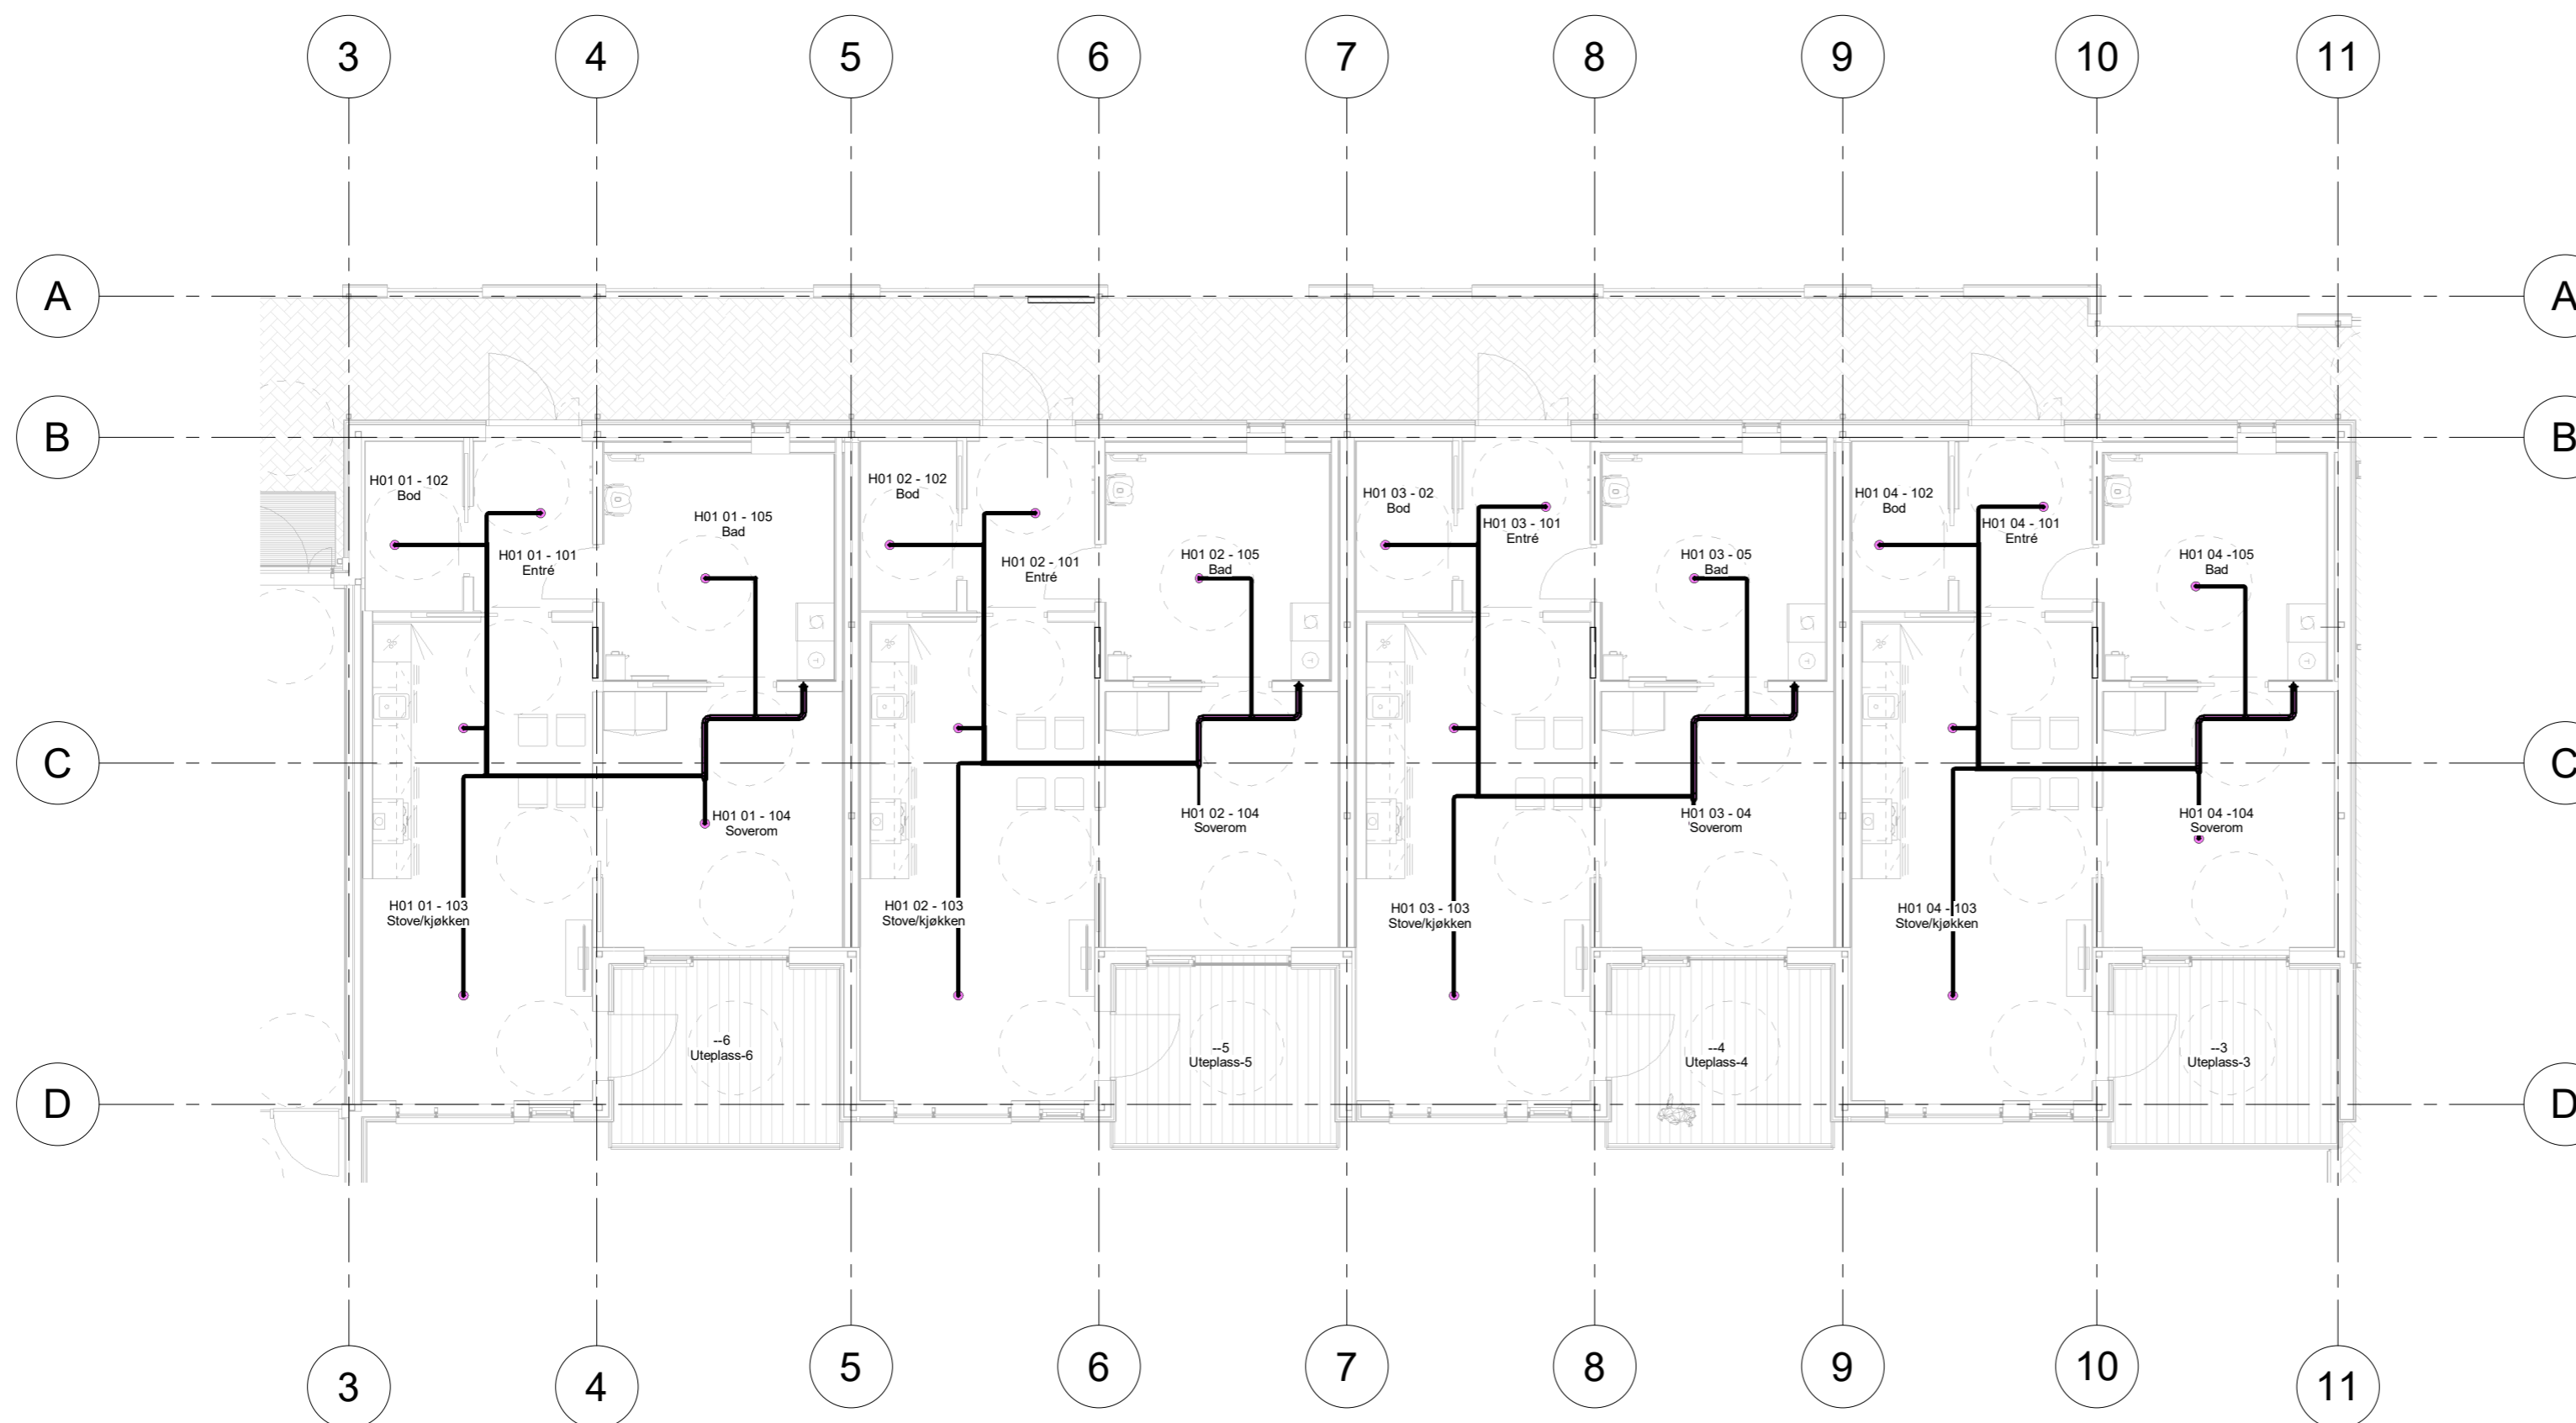

INDEX	DATO	REVISJON	TEGN	KONTR


- Prosjekteringsgruppen:
- ARK: ARK,
 - RIB: RIB,
 - RIV: Riksheim Consulting AS, Breivika Industriveg 35b
 - RIE: RIE,
 - RIBR:

Fase: FORPROSJEKT


Riksheim Rådgivende ingeniører
 Pålhaugen Omsorgsbustader
 PROSJEKTNR. RIV: 202209600

Tittel: Plan 01 Sprinkler - Del 2		Tegnet: AJ
Kontroll: TAL		Dato: 23.04.2024
Målestokk: 1 : 100		Kontroll utført: Sign: Kontroll:

Prosjekt nummer	Etasje	Fag	Sys.kode	Type tegn.	Løpenr.	Rev.	Format	Prosj.fase
01-V-330-20-02							A2	

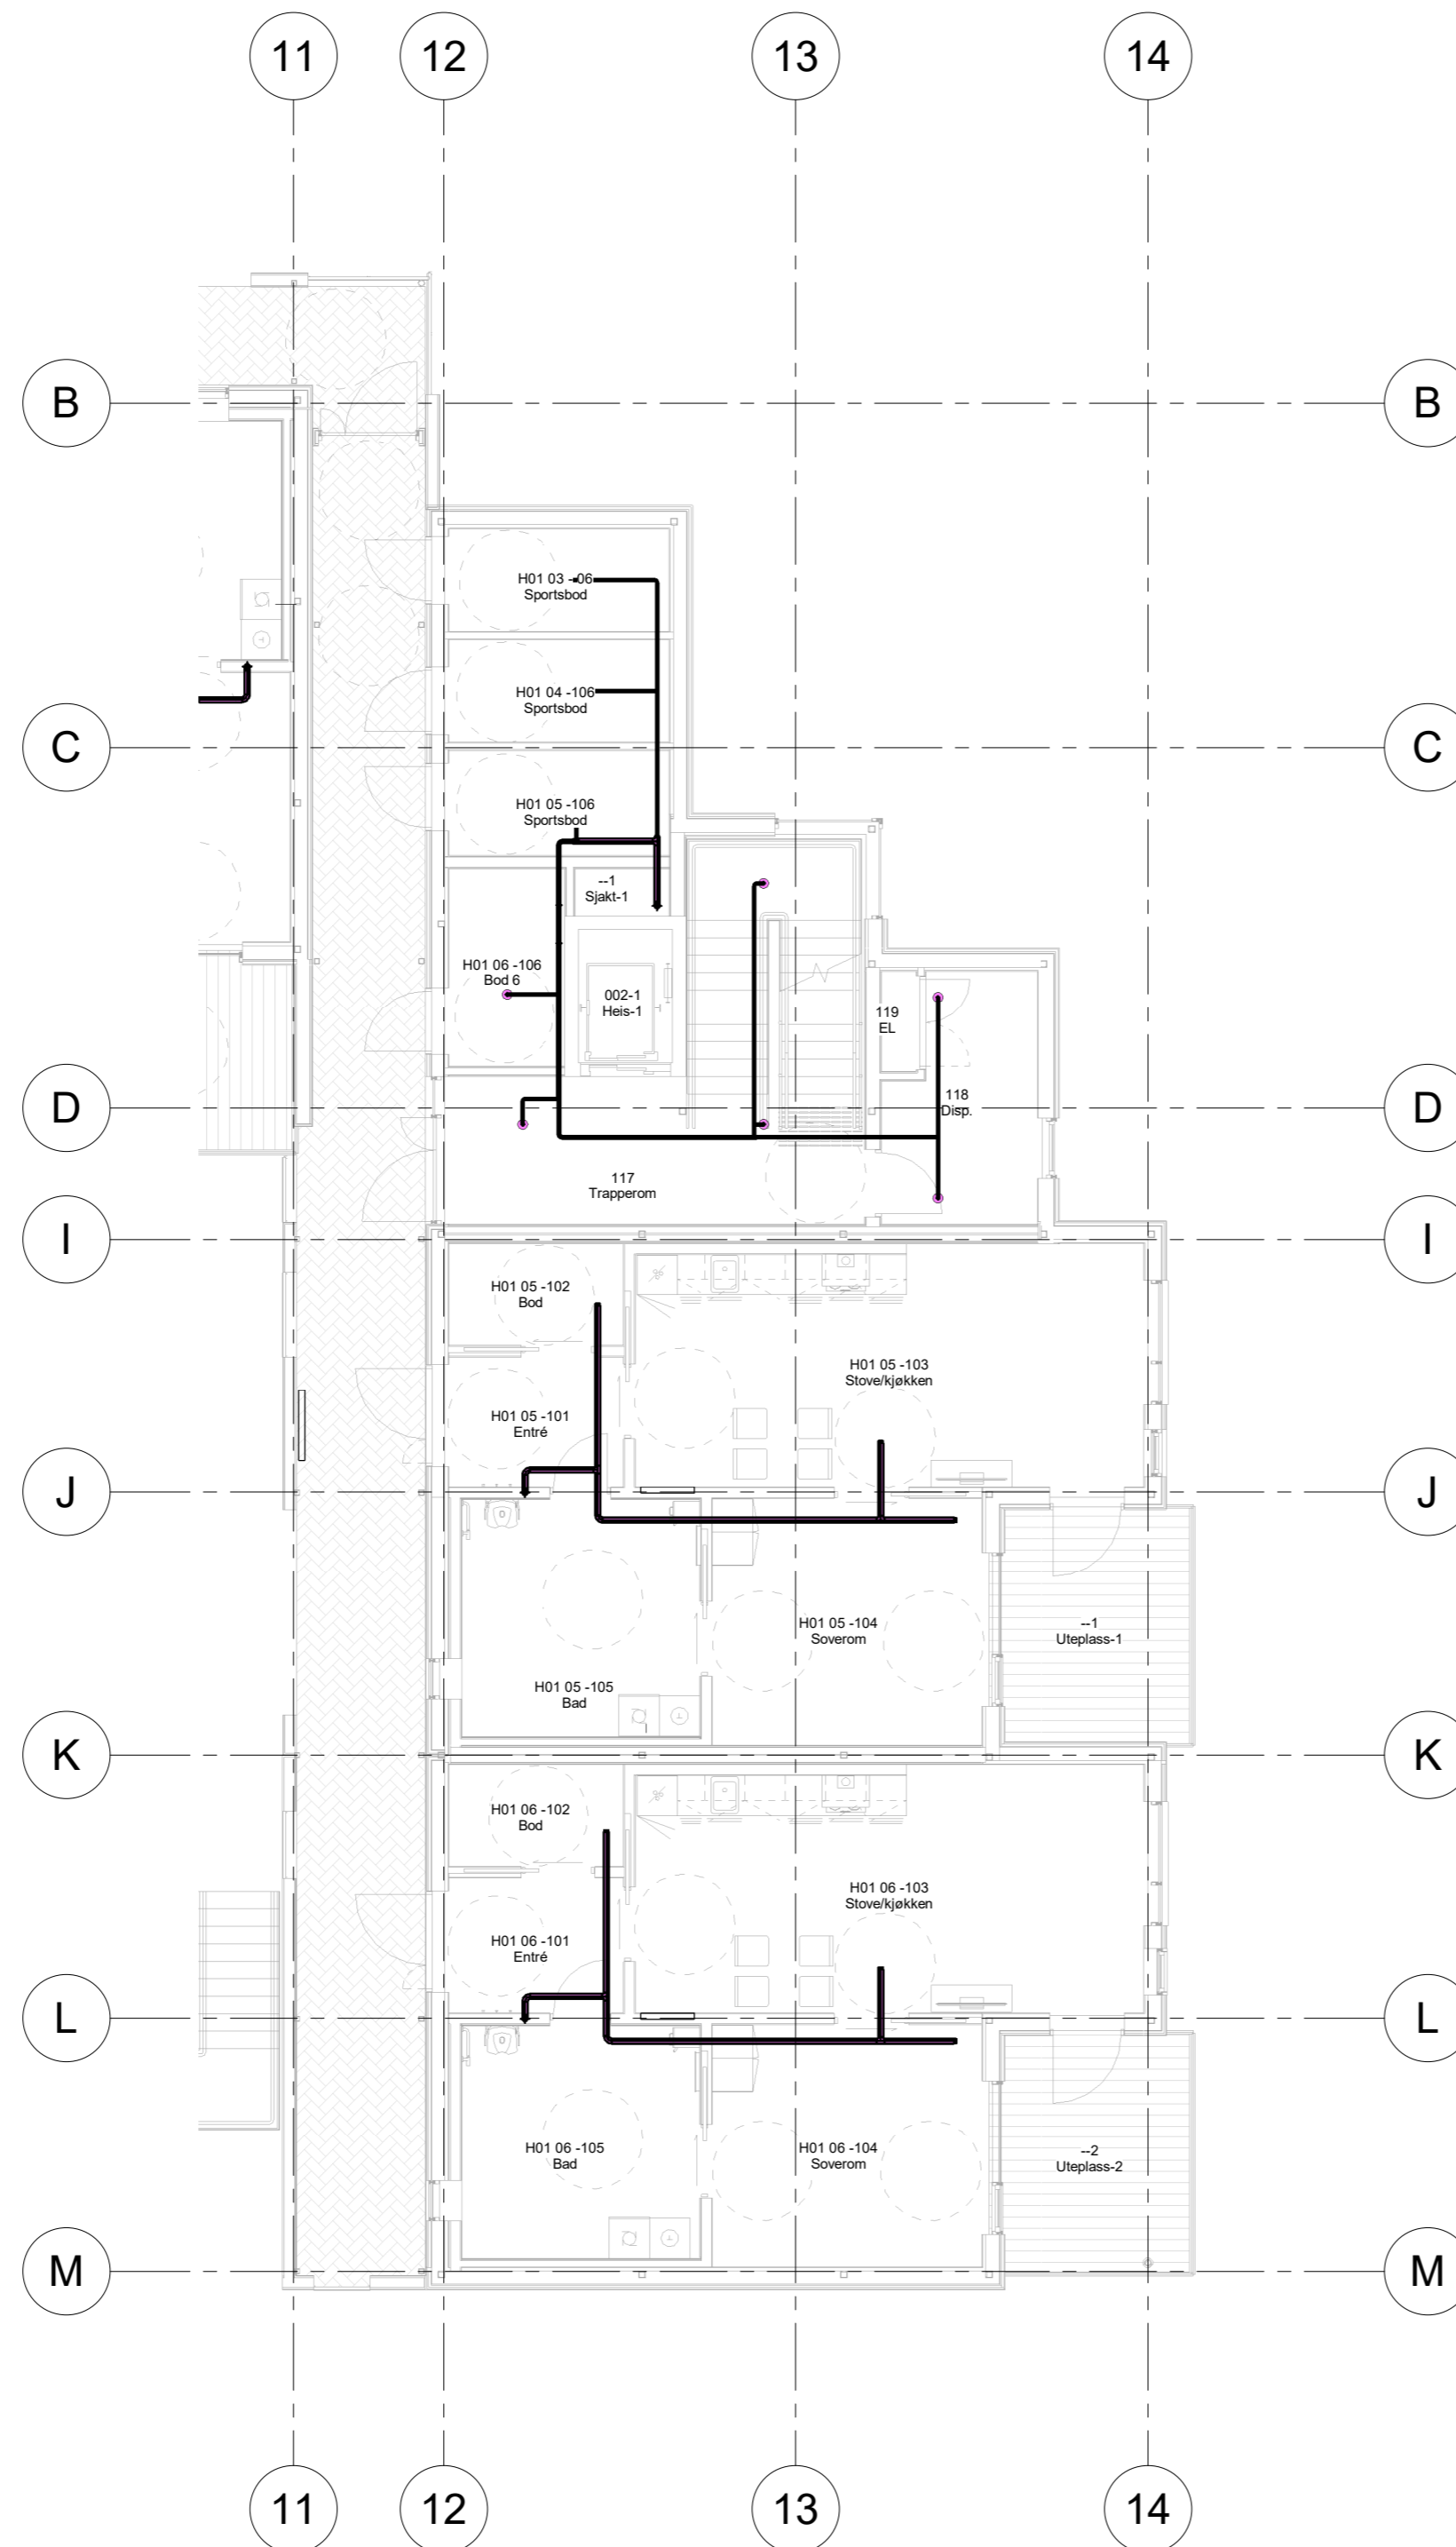

INDEX	DATO	REVISJON	TEGN	KONTR


Prosjekteringsgruppen:
 ARK: ARK,
 RIB: RIB,
 RIV: Riksheim Consulting AS, Breivika Industriveg 35b
 RIE: RIE,
 RIBR:

Fase: FORPROSJEKT

Riksheim Pålhaugen Omsorgsbustader
 Rådgivende ingeniører PROSJEKTNR. RIV: 202209600

Tittel: Plan 01 Sprinkler - Del 3
 Tegnet: AJ
 Kontroll: TAL
 Dato: 23.04.2024
 Målestokk: 1 : 100
 Kontroll utført: Sign: Kontroll:

Prosjekt nummer	Etasje	Fag	Sys.kode	Type tegn	Løpenr.	Rev.	Format	Prosj fase
01-V-330-20-03							A2	

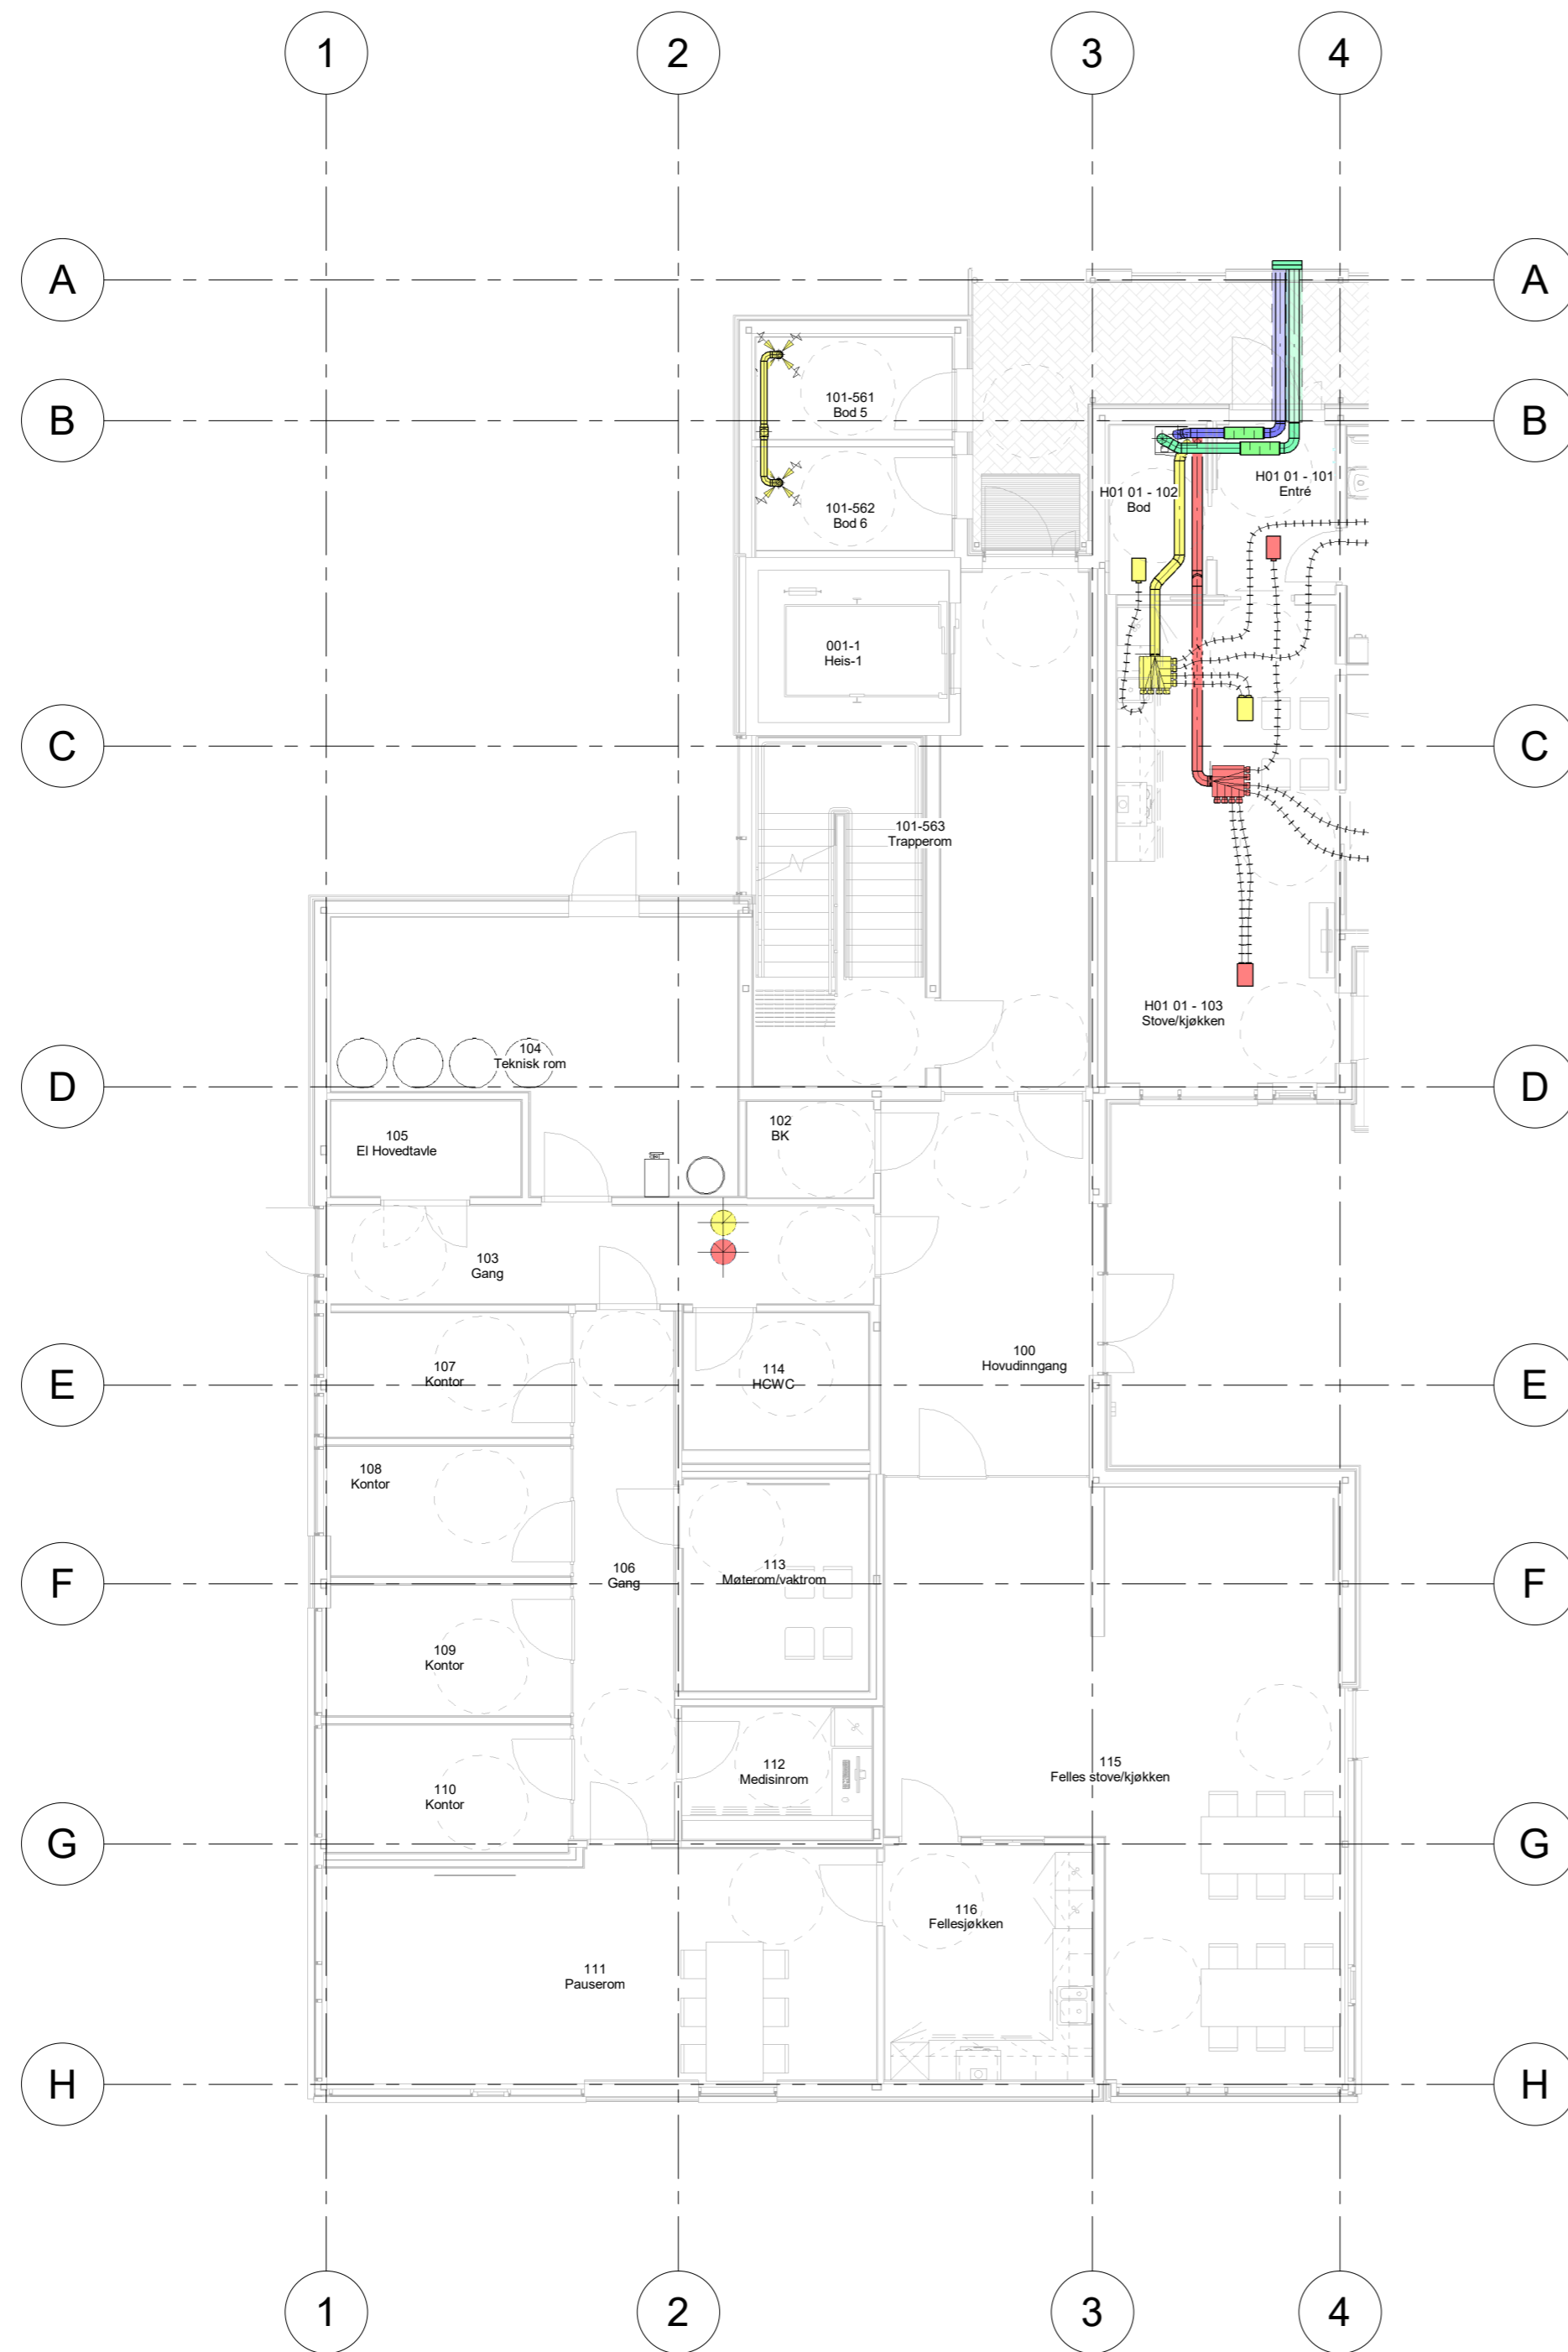

INDEX	DATO	REVISJON	TEGN	KONTR

Prosjekteringsgruppen:

- ARK: ARK,
- RIB: RIB,
- RIV: Riksheim Consulting AS, Breivika Industriveg 35b
- RIE: RIE,
- RIBR:


Fase: FORPROSJEKT

Riksheim Pålhaugen Omsorgsbustader
 Rådgivende ingeniører PROSJEKTNR. RIV: 202209600

Tittel: Plan 01 Ventilasjon - Del 1

Tegnet: AJ
 Kontroll: LKH
 Dato: 23.04.2024
 Målestokk: 1 : 100
 Kontroll utført: Sign: Kontroll:


Prosjekt nummer	Etasje	Fag	Sys.kode	Type tegn	Lepenr.	Rev.	Format	Prosj fase
01-V-360-20-01							A2	

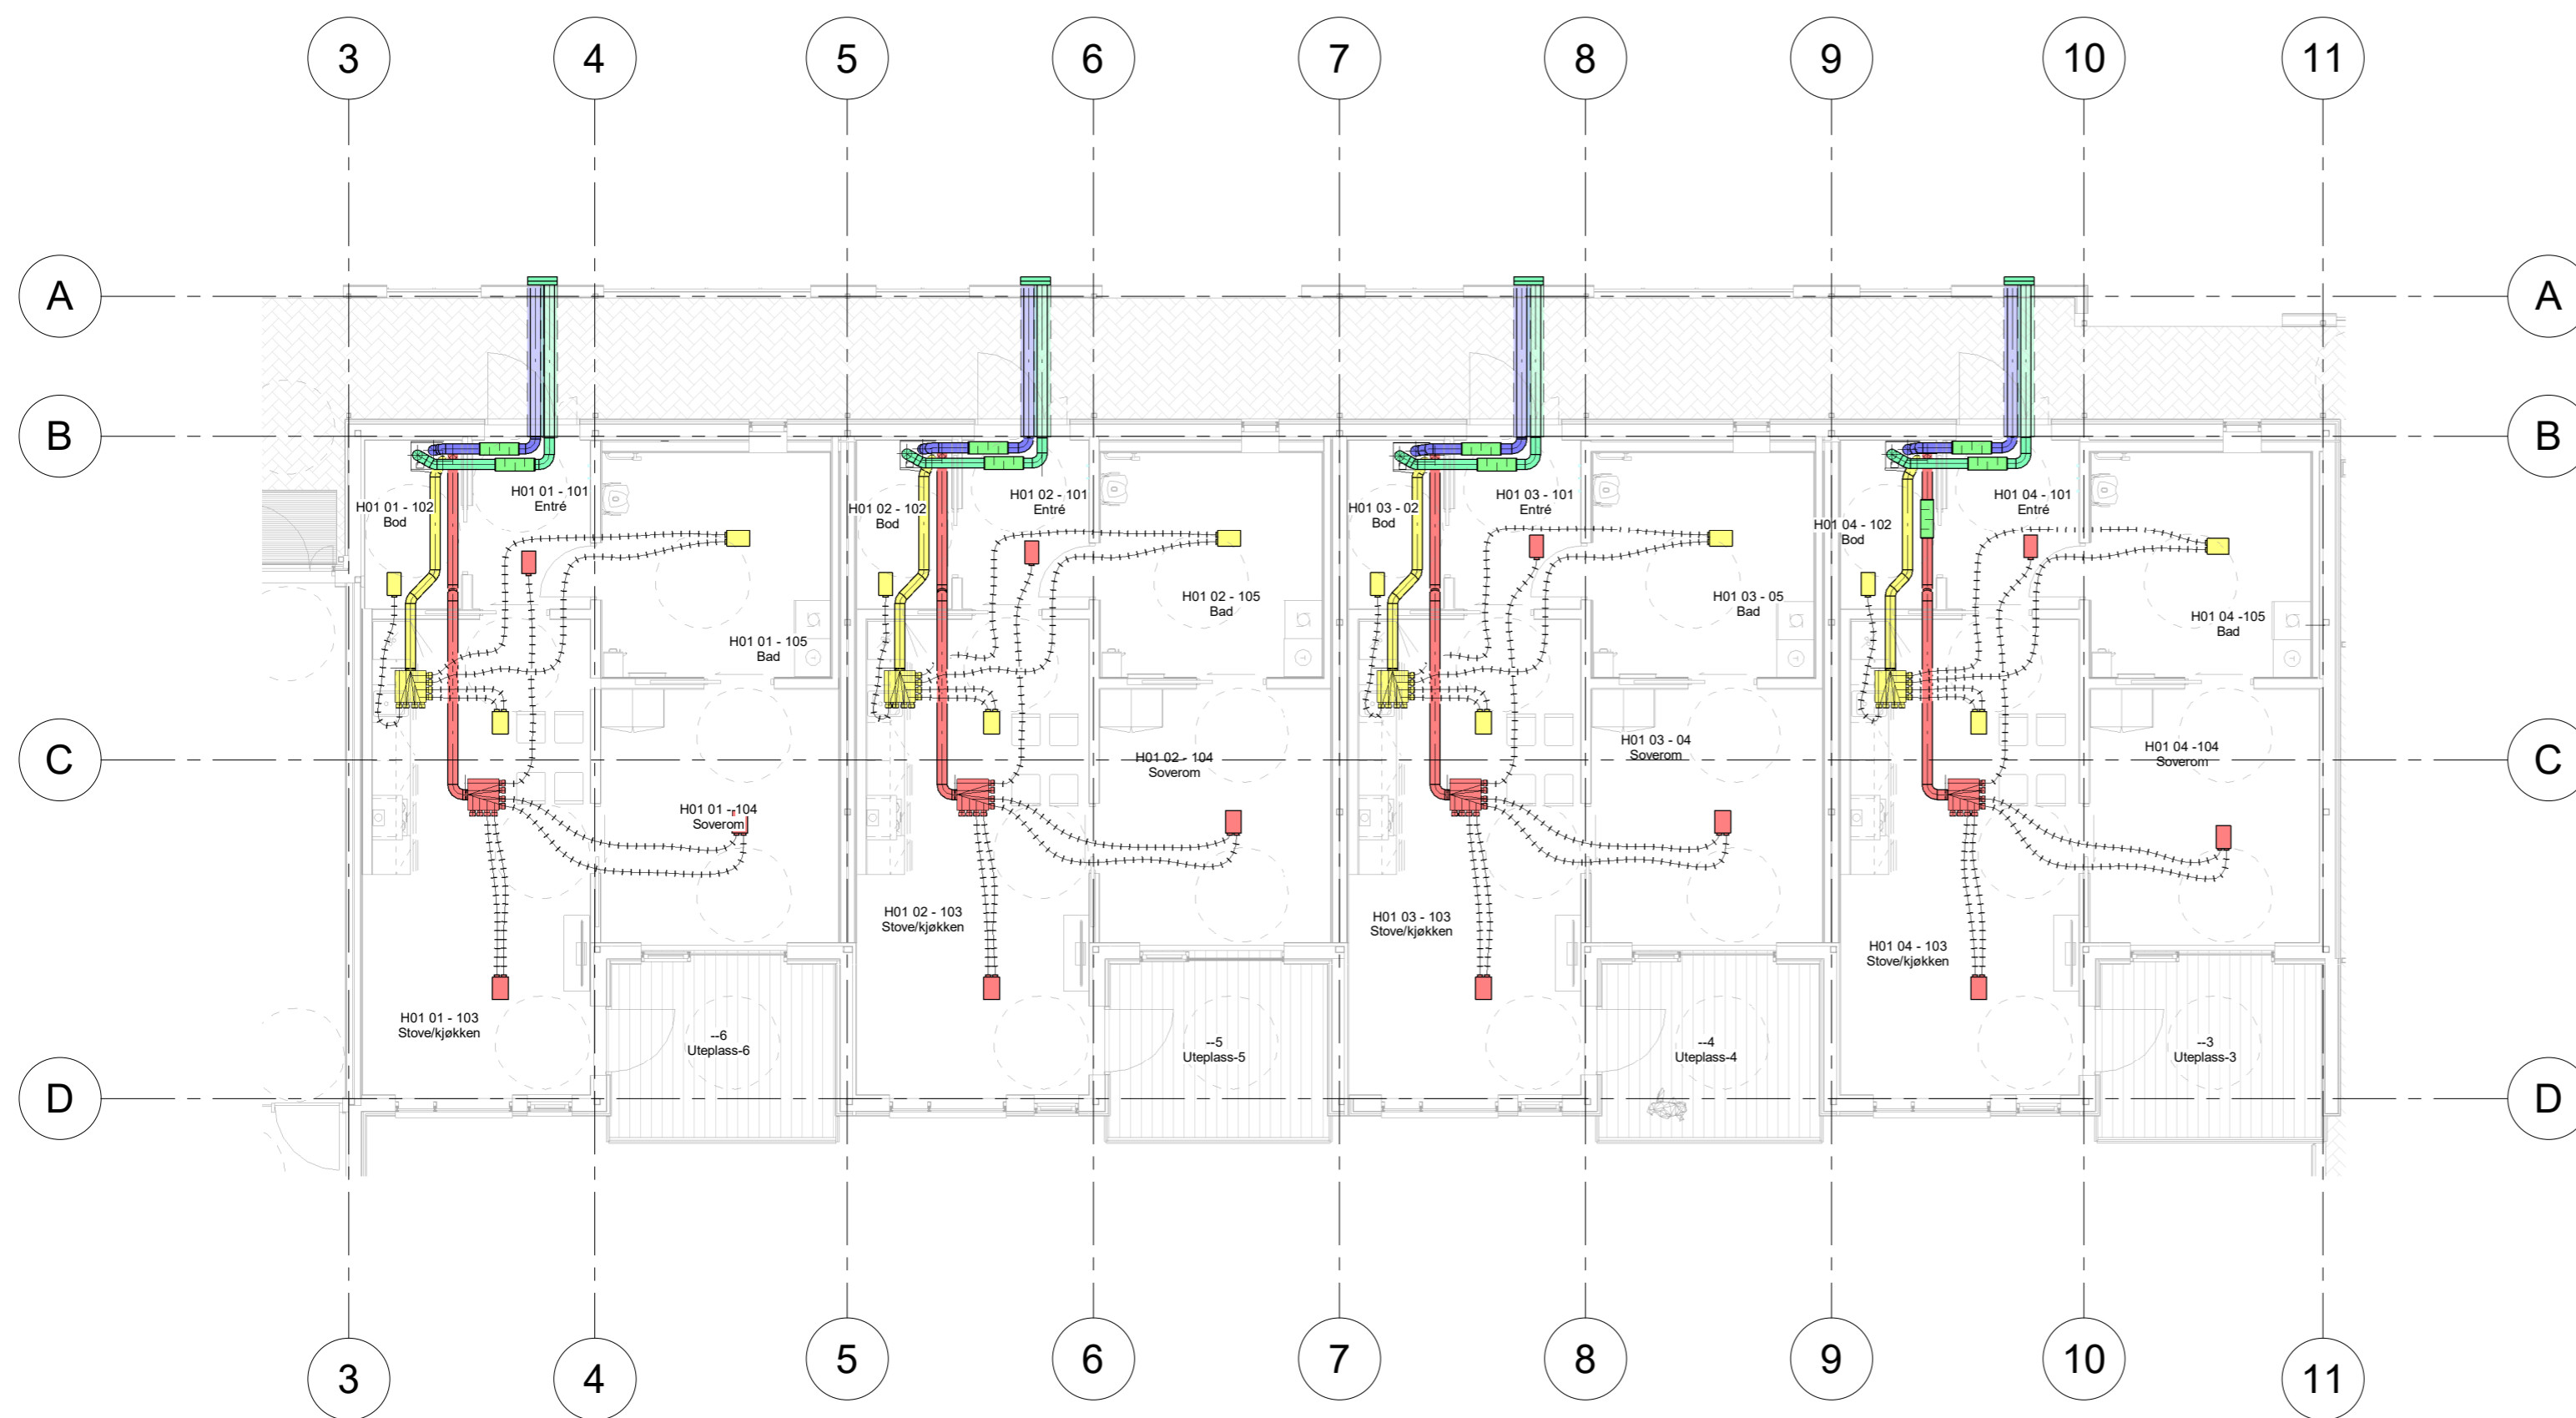

INDEX	DATO	REVISJON	TEGN	KONTR

- Prosjekteringsgruppen:
- ARK: ARK,
 - RIB: RIB,
 - RIV: Riksheim Consulting AS, Breivika Industriveg 35b
 - RIE: RIE,
 - RIBR:


Fase: FORPROSJEKT


Riksheim
 Rådgivende ingeniører

Pålhaugen Omsorgsbustader
 PROSJEKTNR. RIV: 202209600

Tegnet: AJ	
Kontroll: LKH	
Dato: 23.04.2024	
Målestokk: 1 : 100	
Kontroll utført:	
Sign:	Kontroll:

Prosjekt nummer	Etsasje	Fag	Sys.kode	Type tegn.	Løpenr.	Rev.	Format	Prosj.fase
01-V-360-20-02							A2	

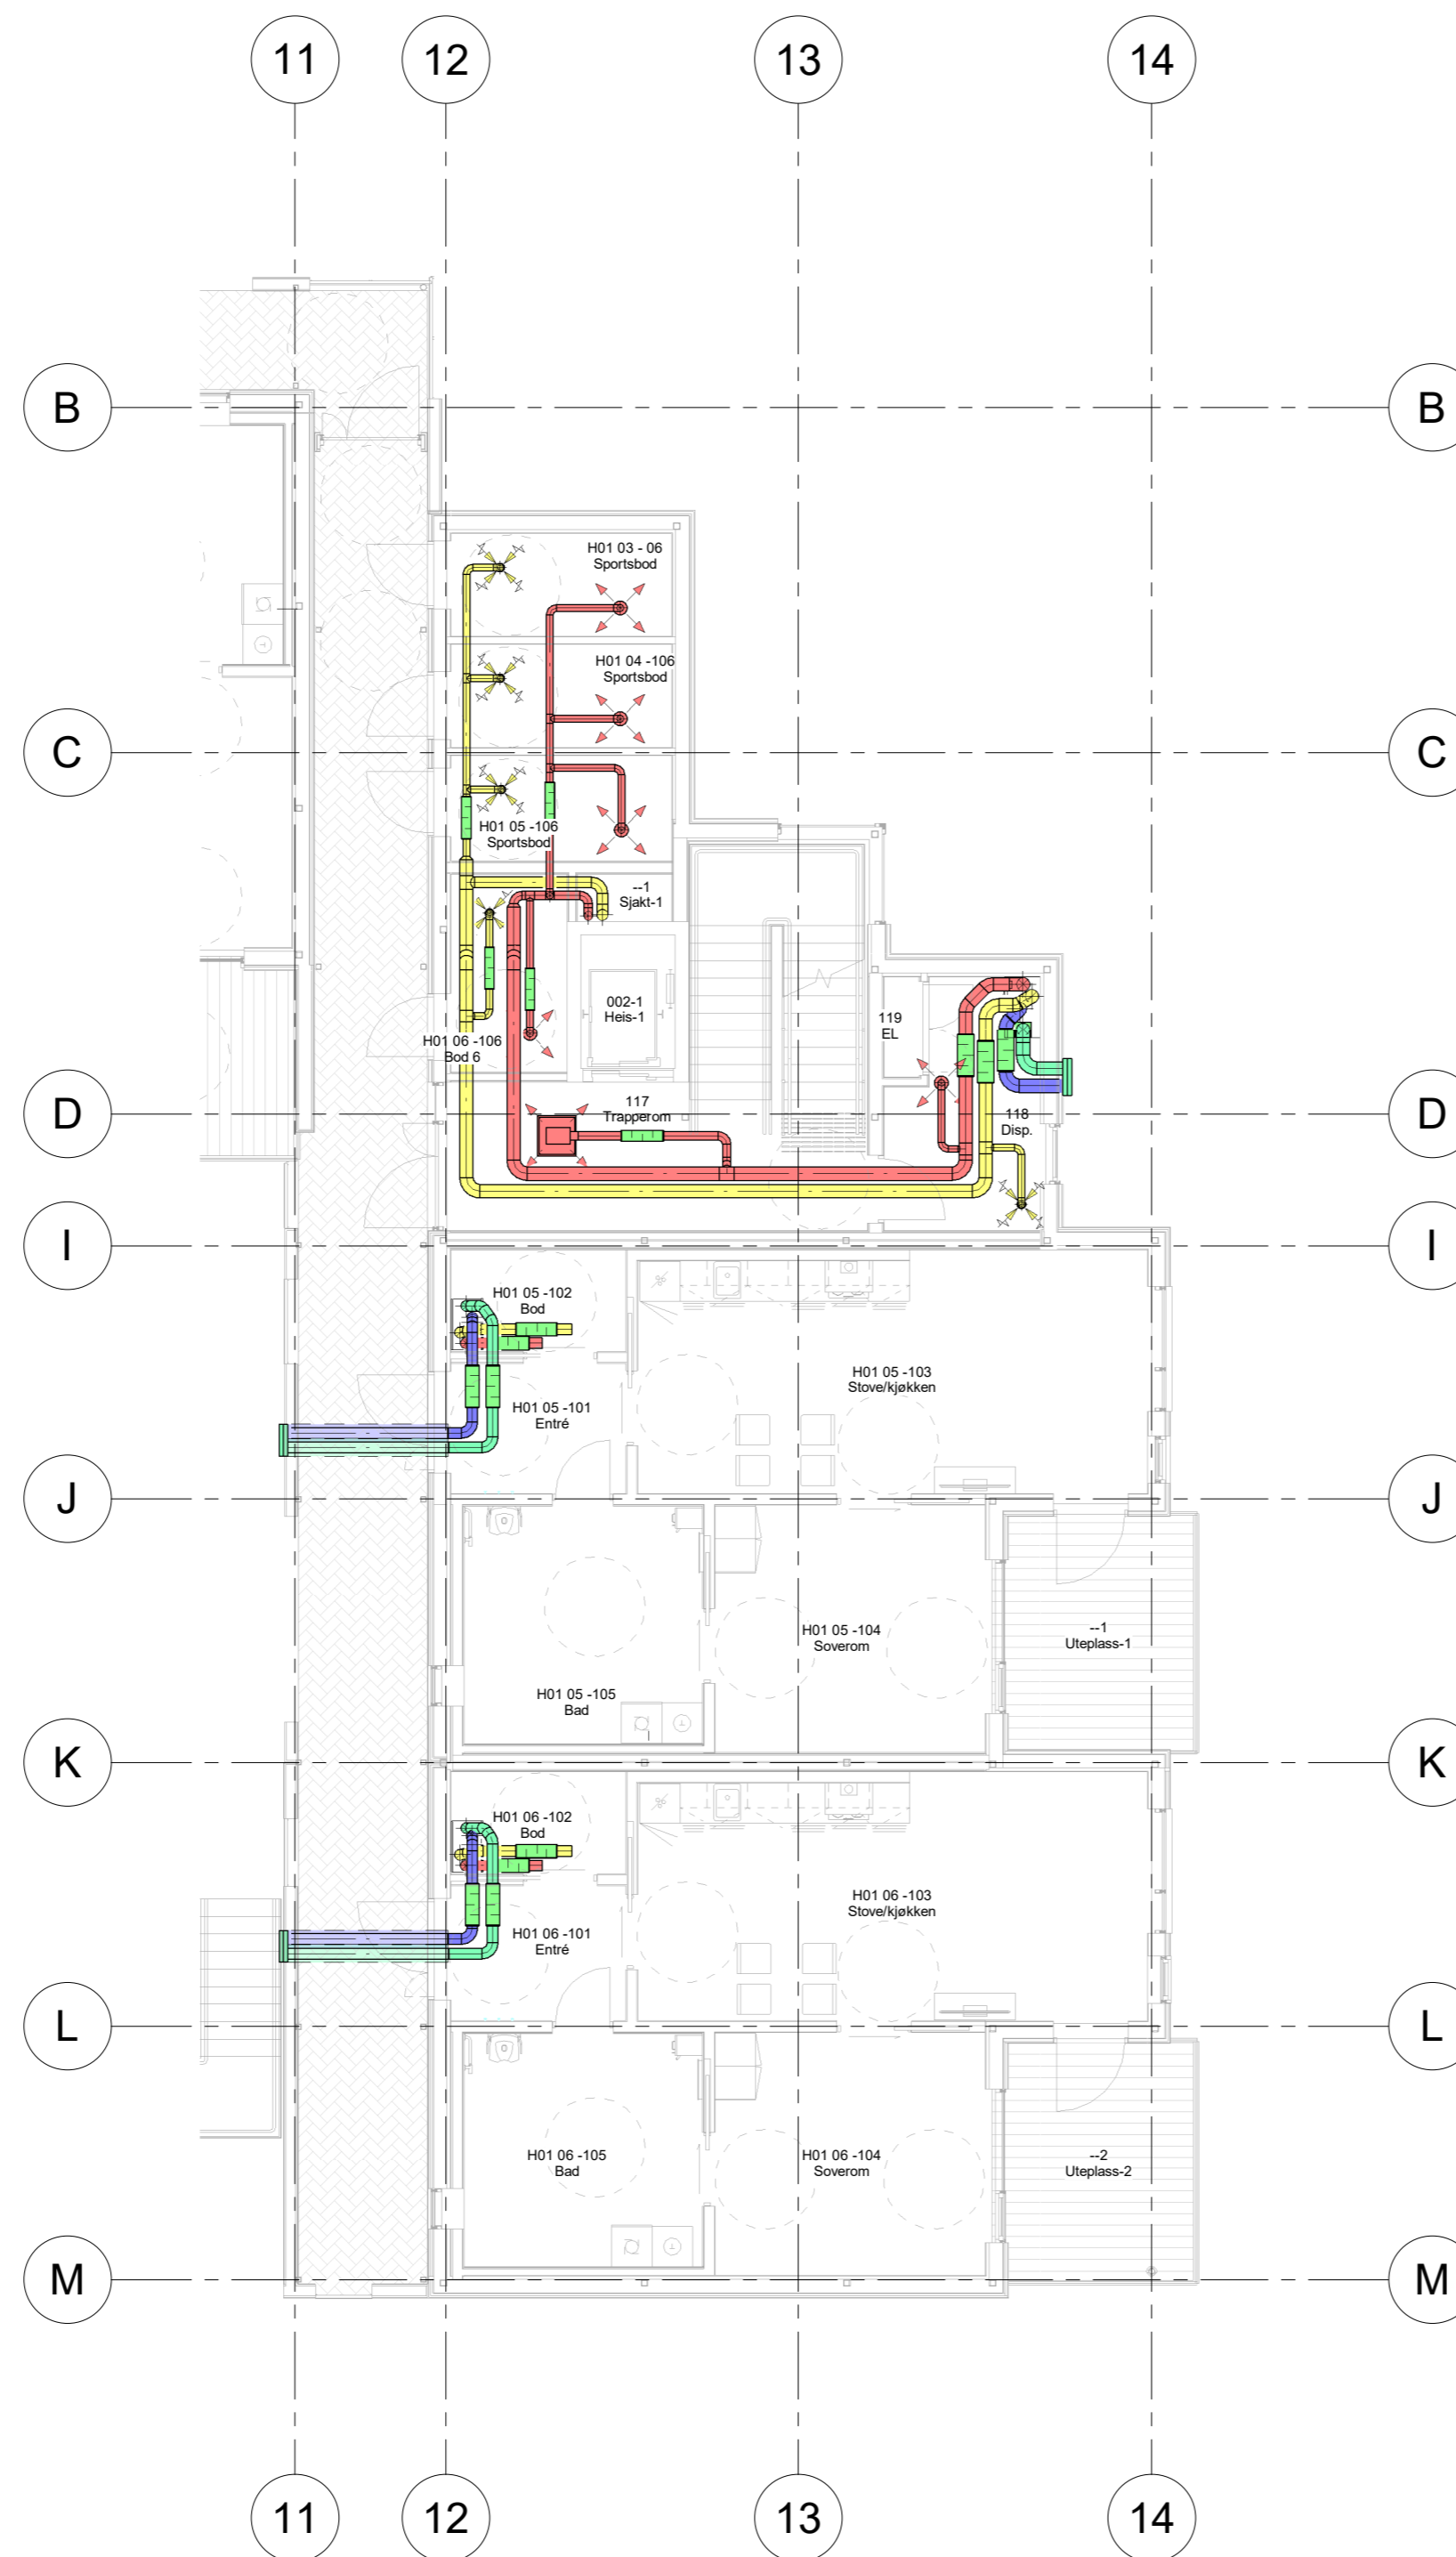

INDEX	DATO	REVISJON	TEGN	KONTR

Prosjekteringsgruppen:

- ARK: ARK,
- RIB: RIB,
- RIV: Riksheim Consulting AS, Breivika Industriveg 35b
- RIE: RIE,
- RIBR:


Fase: FORPROSJEKT



Pålhaugen Omsorgsbustader
 PROSJEKTNR. RIV: 202209600

Tittel: Plan 01 Ventilasjon - Del 3		Tegnet: AJ
Kontroll: LKH		Dato: 23.04.2024
Målestokk: 1 : 100		Kontroll utført: Sign: Kontroll:

Prosjekt nummer	Etasje	Fag	Sys.kode	Type tegn	Lapenr.	Rev.	Format	Prosj.fase
01-V-360-20-03						-	A2	

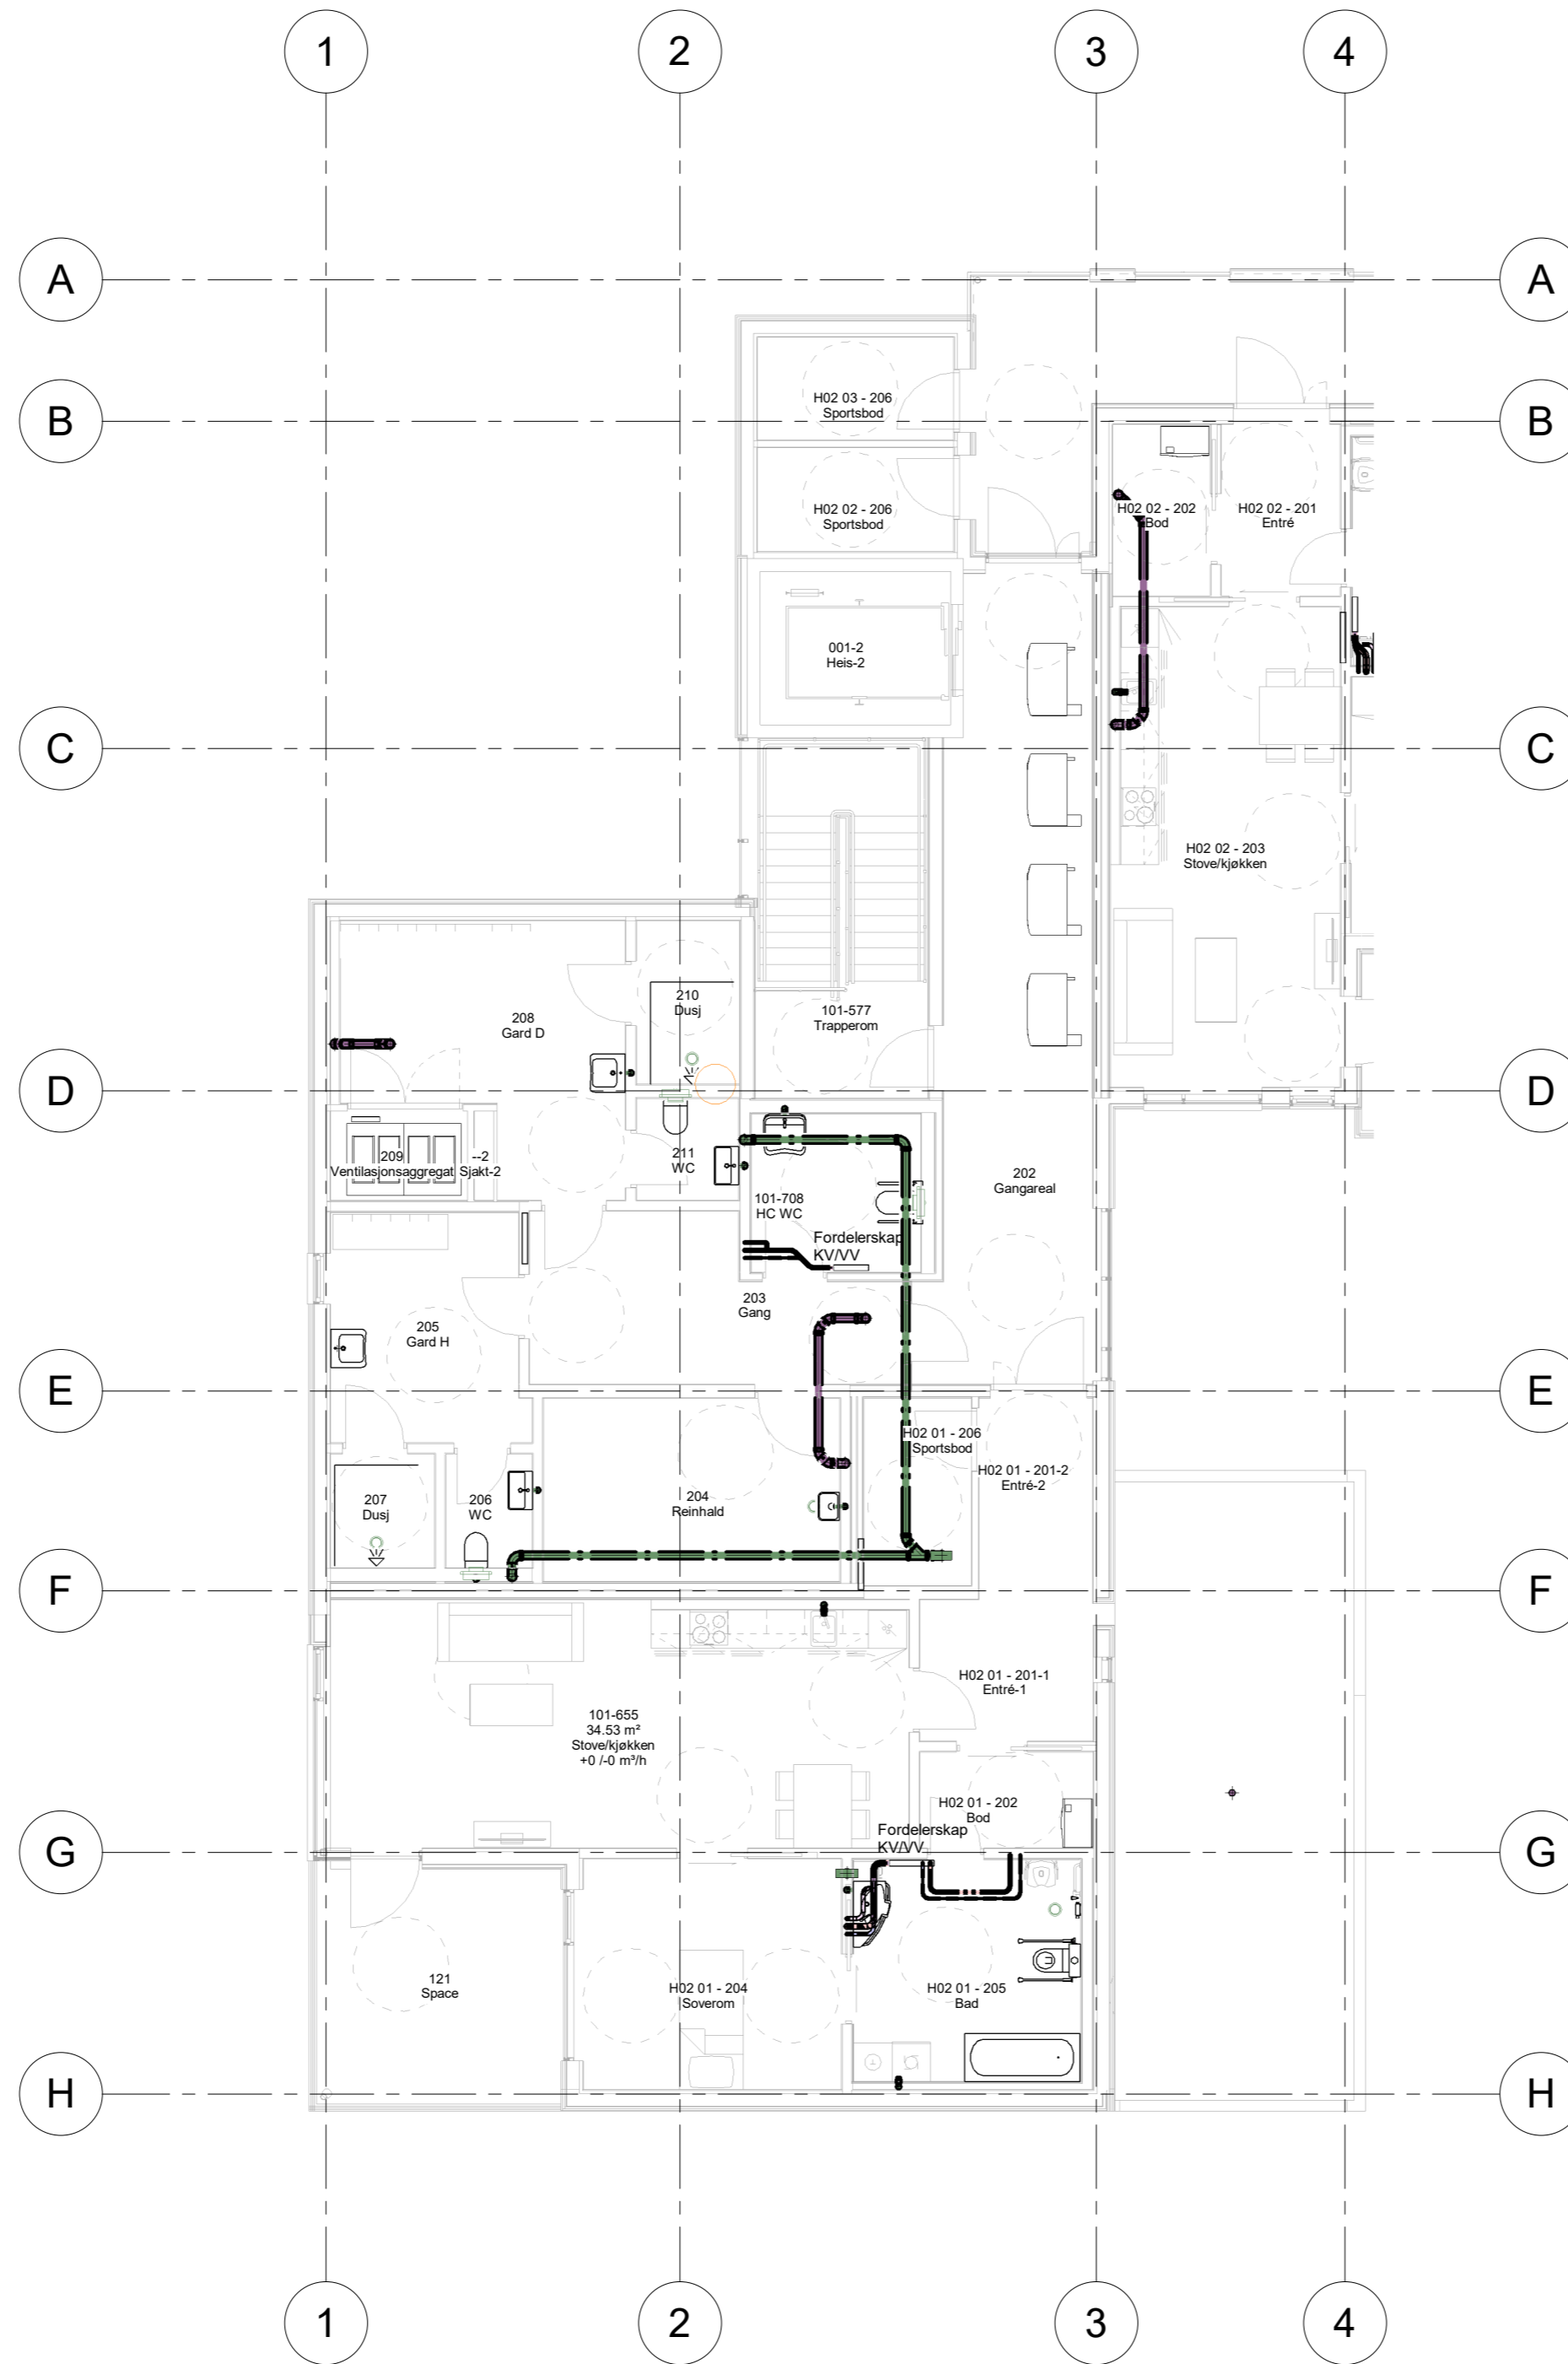

INDEX	DATO	REVISJON	TEGN	KONTR

Prosjekteringsgruppen:

- ARK: ARK,
- RIB: RIB,
- RIV: Riksheim Consulting AS, Breivika Industriveg 35b
- RIE: RIE,
- RIBR:

Fase: FORPROSJEKT

Riksheim Rådgivende ingeniører
 Påhaugen Omsorgsbustader
 PROSJEKTNR. RIV: 202209600

Tittel: Plan 02 Sanitær - Del 1

Tegnet: AJ
 Kontroll: LKH
 Dato: 23.04.2024
 Målestokk: 1 : 100
 Kontroll utført: Sign: Kontroll:

Prosjekt nummer	Etasje	Fag	Sys.kode	Type tegn	Løpenr.	Rev.	Format	Prosj fase
02-V-310-20-01							A2	



INDEX	DATO	REVISJON	TEGN	KONTR


Prosjekteringsgruppen:
 ARK: ARK,
 RIB: RIB,
 RIV: Riksheim Consulting AS, Breivika Industriveg 35b
 RIE: RIE,
 RIBR:

Fase: FORPROSJEKT

Riksheim Pålhaugen Omsorgsbustader
 Rådgivende ingeniører PROSJEKTNR. RIV: 202209600

Tegner: AJ
 Kontroll: LKH
 Dato: 23.04.2024
 Målestokk: 1 : 100
 Kontroll utført: Sign: Kontroll:


Prosjekt nummer	Etasje	Fag	Sys.kode	Type tegn.	Løpenr.	Rev.	Format	Prosj.fase
02-V-310-20-02							A2	

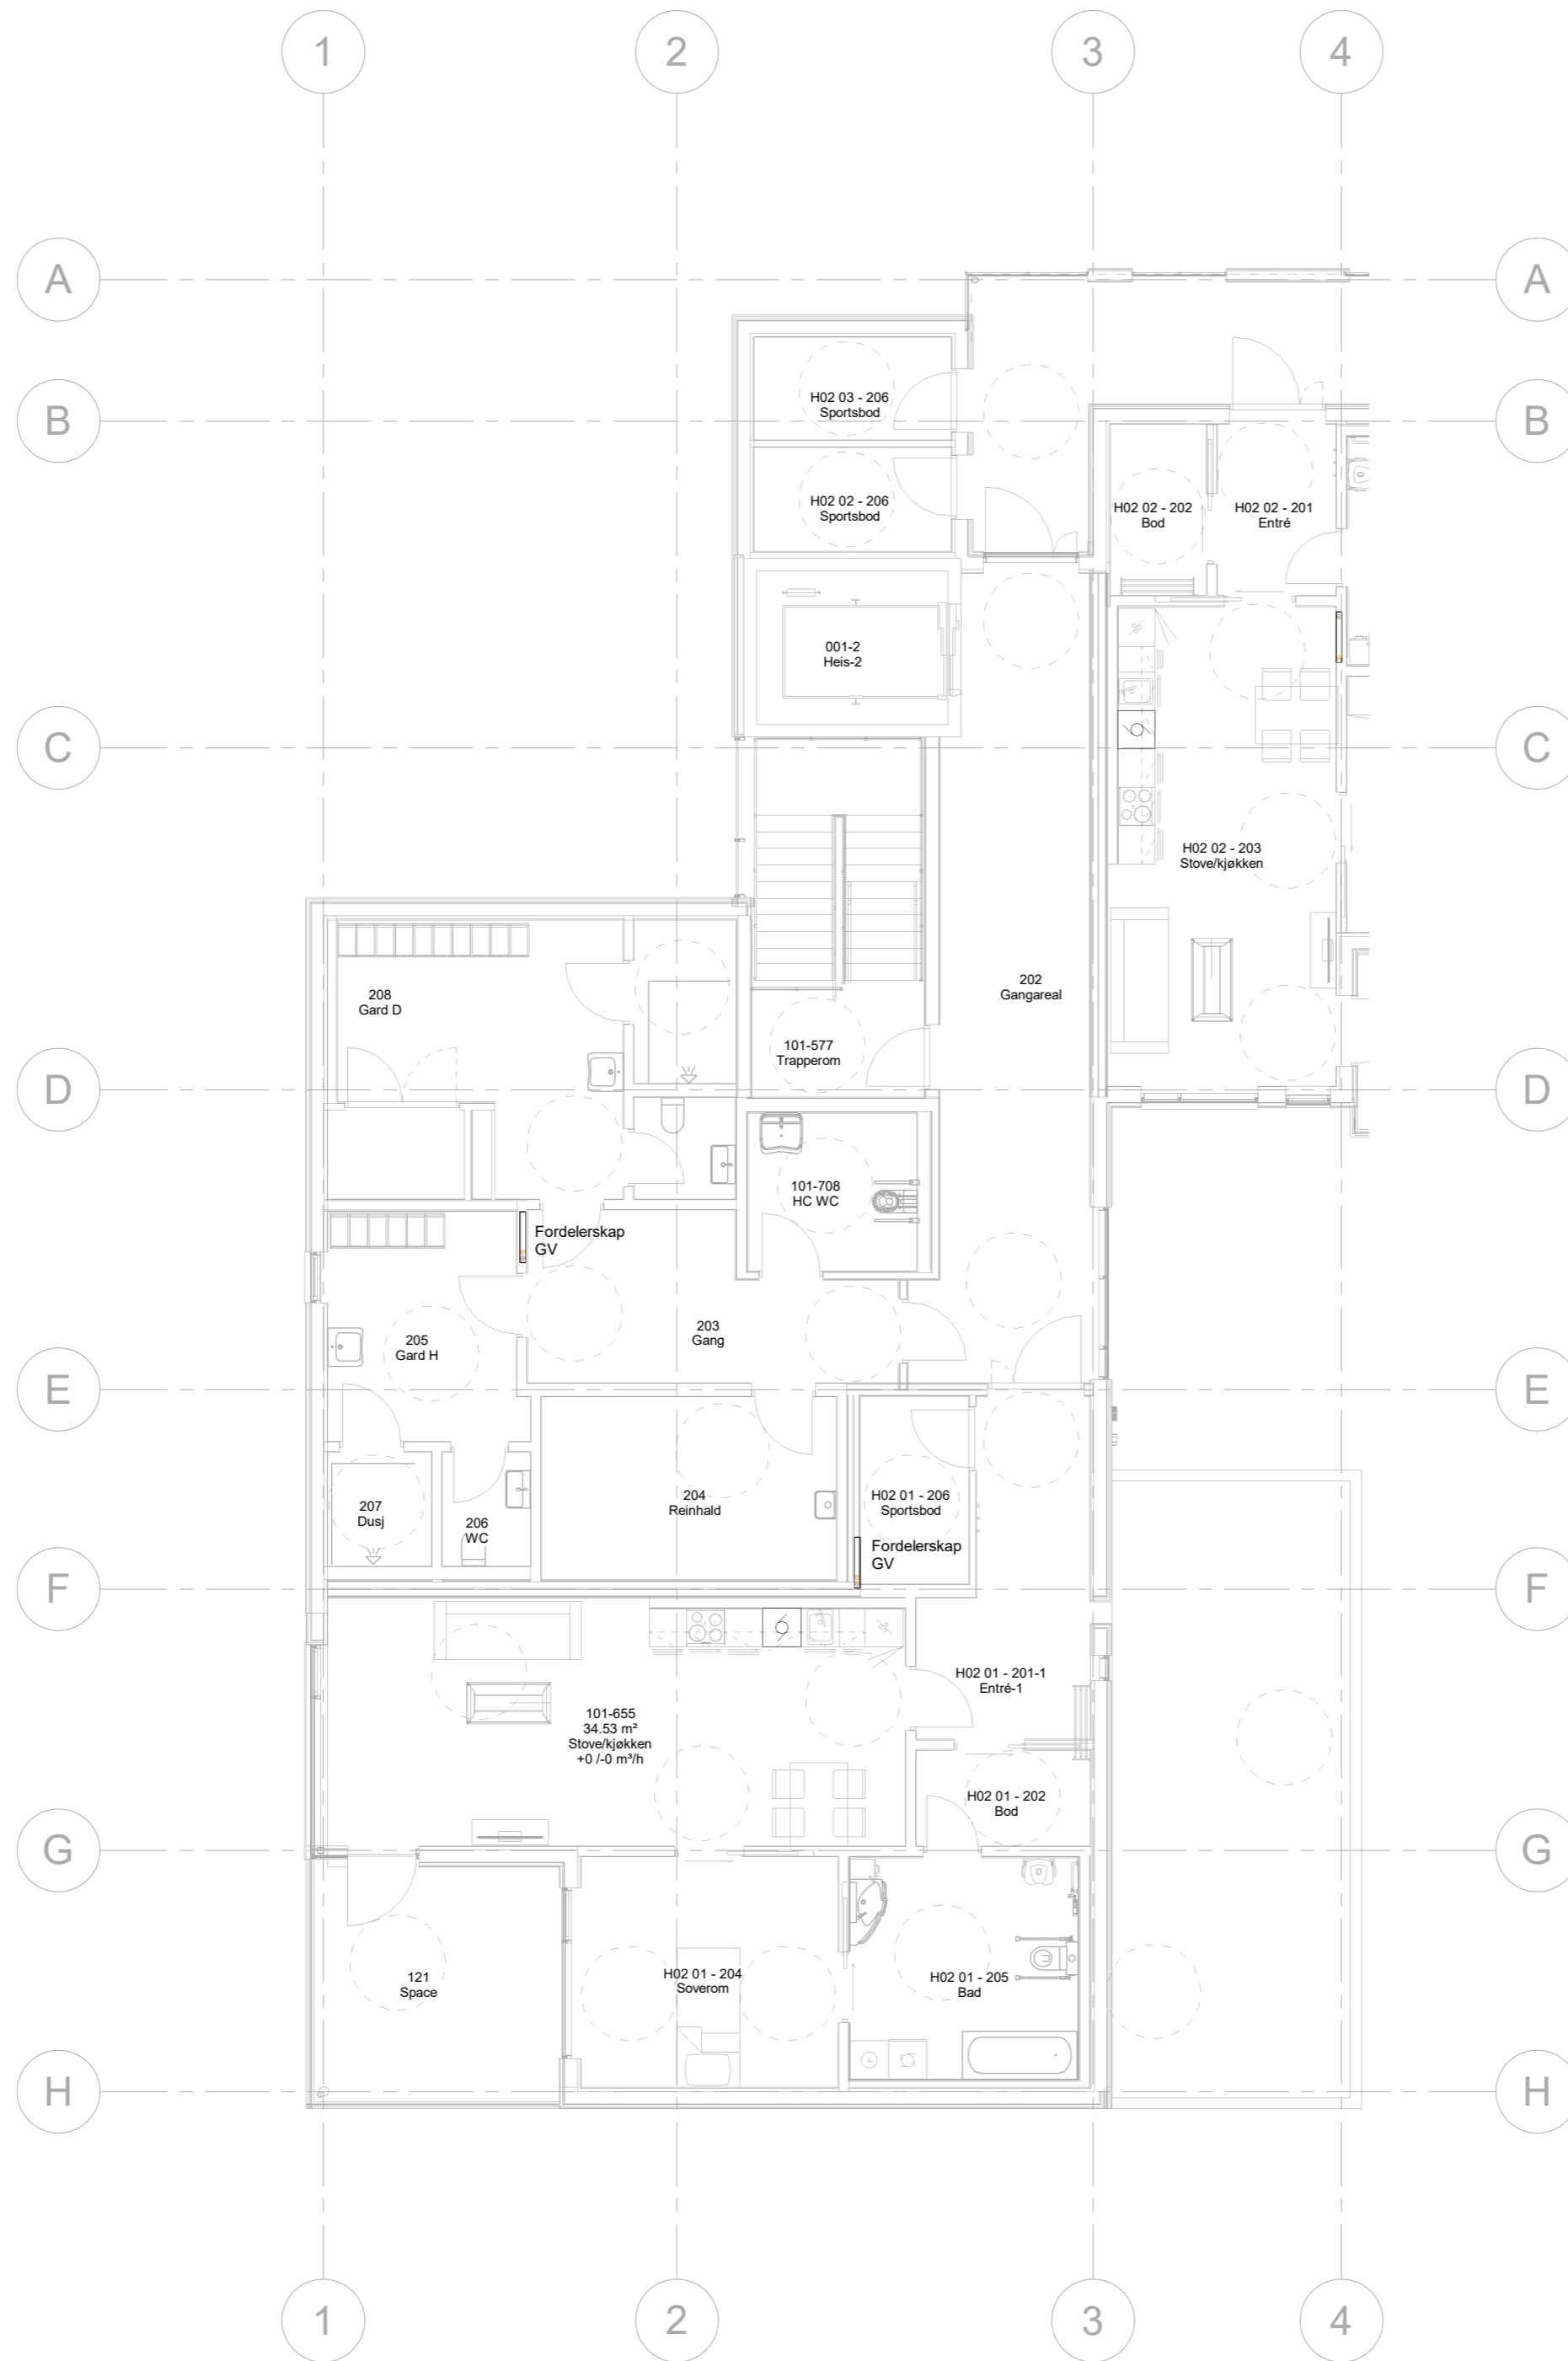

INDEX	DATO	REVISJON	TEGN	KONTR

Prosjekteringsgruppen:
 ARK: ARK,
 RIB: RIB,
 RIV: Riksheim Consulting AS, Breivika Industriveg 35b
 RIE: RIE,
 RIBR:

Fase: **FORPROSJEKT**


Rådgivende ingeniører
 Påhaugen Omsorgsbustader
 PROSJEKTNR. RIV: 202209600

Tittel: **Plan 02 Varme - Del 1**
 Tegnet: AJ
 Kontroll: LKH
 Dato: 23.04.2024
 Målestokk: 1 : 100
 Kontroll utført: Sign: Kontroll:

Prosjekt nummer	Etasje	Fag	Sys.kode	Type tegn	Lepenr.	Rev.	Format	Prosj fase
02-V-320-20-01						-	A2	



INDEX	DATO	REVISJON	TEGN	KONTR


Prosjekteringsgruppen:
 ARK: ARK,
 RIB: RIB,
 RIV: Riksheim Consulting AS, Breivika Industriveg 35b
 RIE: RIE,
 RIBR:

Fase: FORPROSJEKT

Riksheim Pålhaugen Omsorgsbustader
 Rådgivende ingeniører PROSJEKTNR. RIV: 202209600

Tittel: Plan 02 Varmer - Del 2
 Tegnet: AJ
 Kontroll: LKH
 Dato: 23.04.2024
 Målestokk: 1 : 100
 Kontroll utført: Sign: Kontroll:

Prosjekt nummer	Etasje	Fag	Sys.kode	Type tegn.	Lepenr.	Rev.	Format	Prosj.fase
02-V-320-20-02							A2	

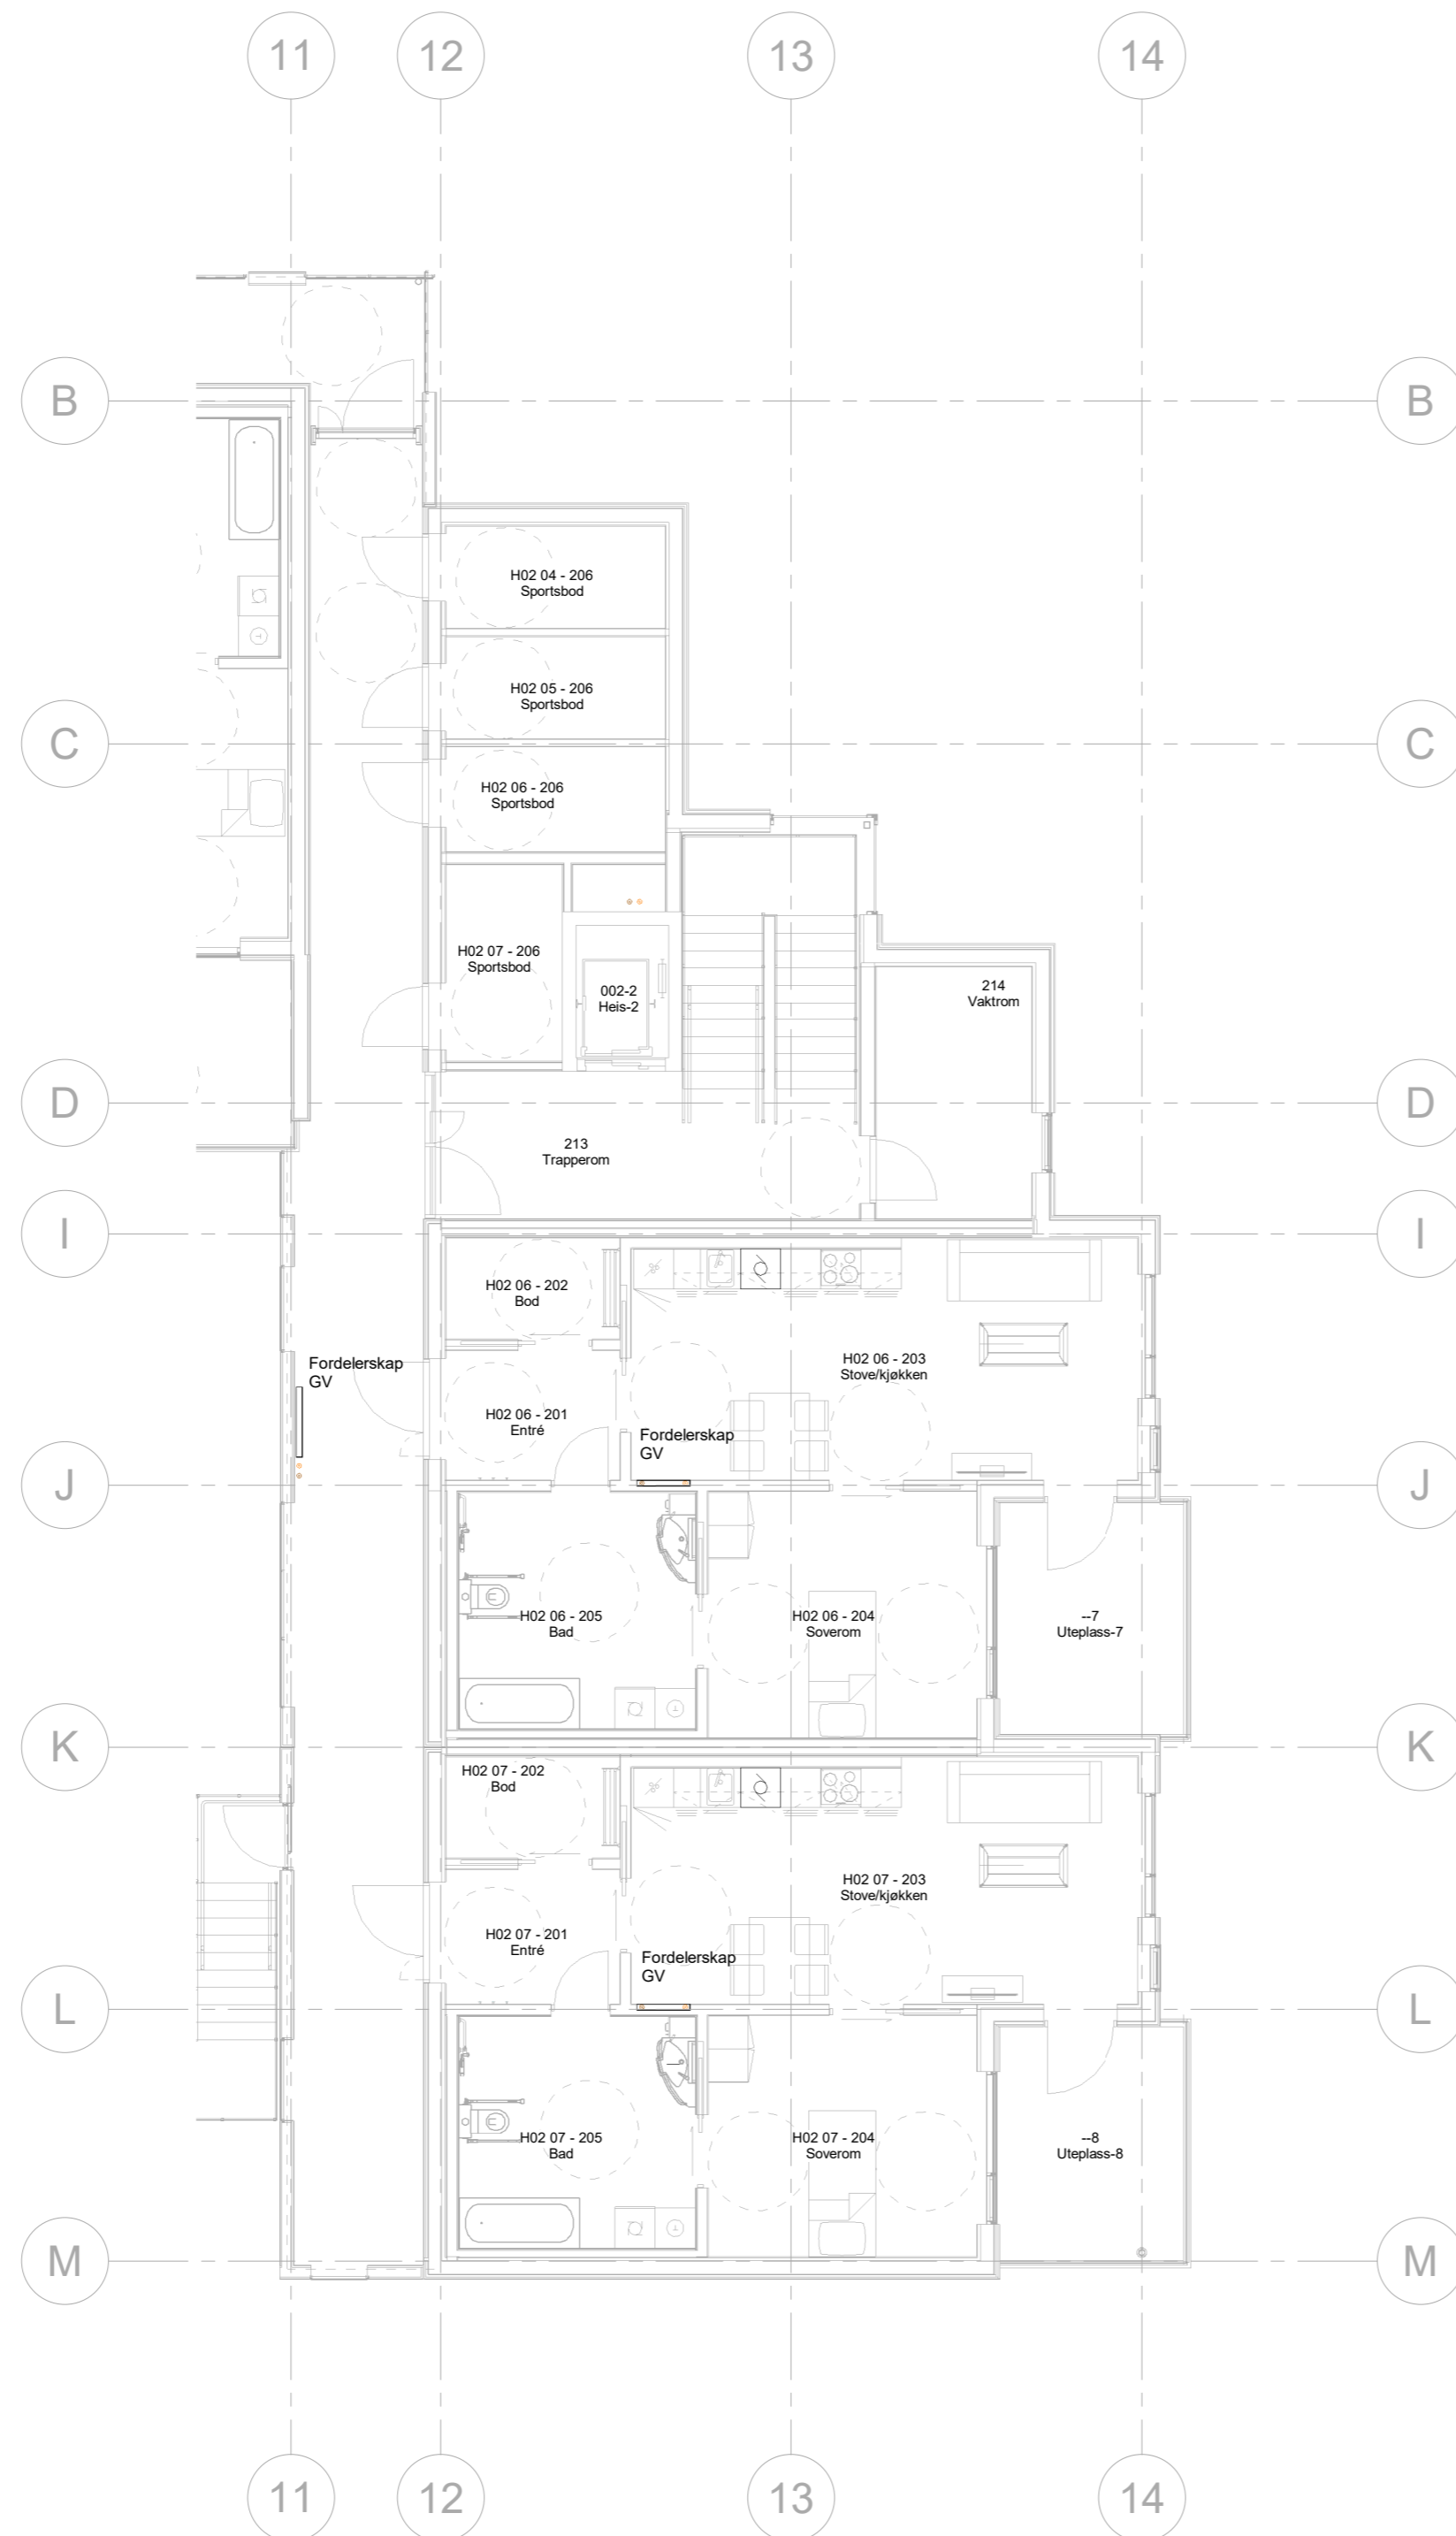

INDEX	DATO	REVISJON	TEGN	KONTR

Prosjekteringsgruppen:

- ARK: ARK,
- RIB: RIB,
- RIV: Riksheim Consulting AS, Breivika Industriveg 35b
- RIE: RIE,
- RIBR:

Fase: FORPROSJEKT




Pålhaugen Omsorgsbustader
 PROSJEKTNR. RIV: 202209600

Tittel: Plan 02 Varme - Del 3		Tegnet: AJ
Kontroll: LKH		Dato: 23.04.2024
Målestokk: 1 : 100		Kontroll utført:
Sign:	Kontroll:	

Prosjekt nummer	Etasje	Fag	Sys.kode	Type tegn	Lepennr.	Rev.	Format	Prosj fase
02-V-320-20-03							A2	

- FORELØPIG TEGNING
- SKISSEPROSJEKT
- SØKNAD OM RAMMETILATELSE
- FORPROSJEKT
- TILBUDSTEGNING
- ARBEIDSTEGNING
- DOKUMENTASJONSTEGNING

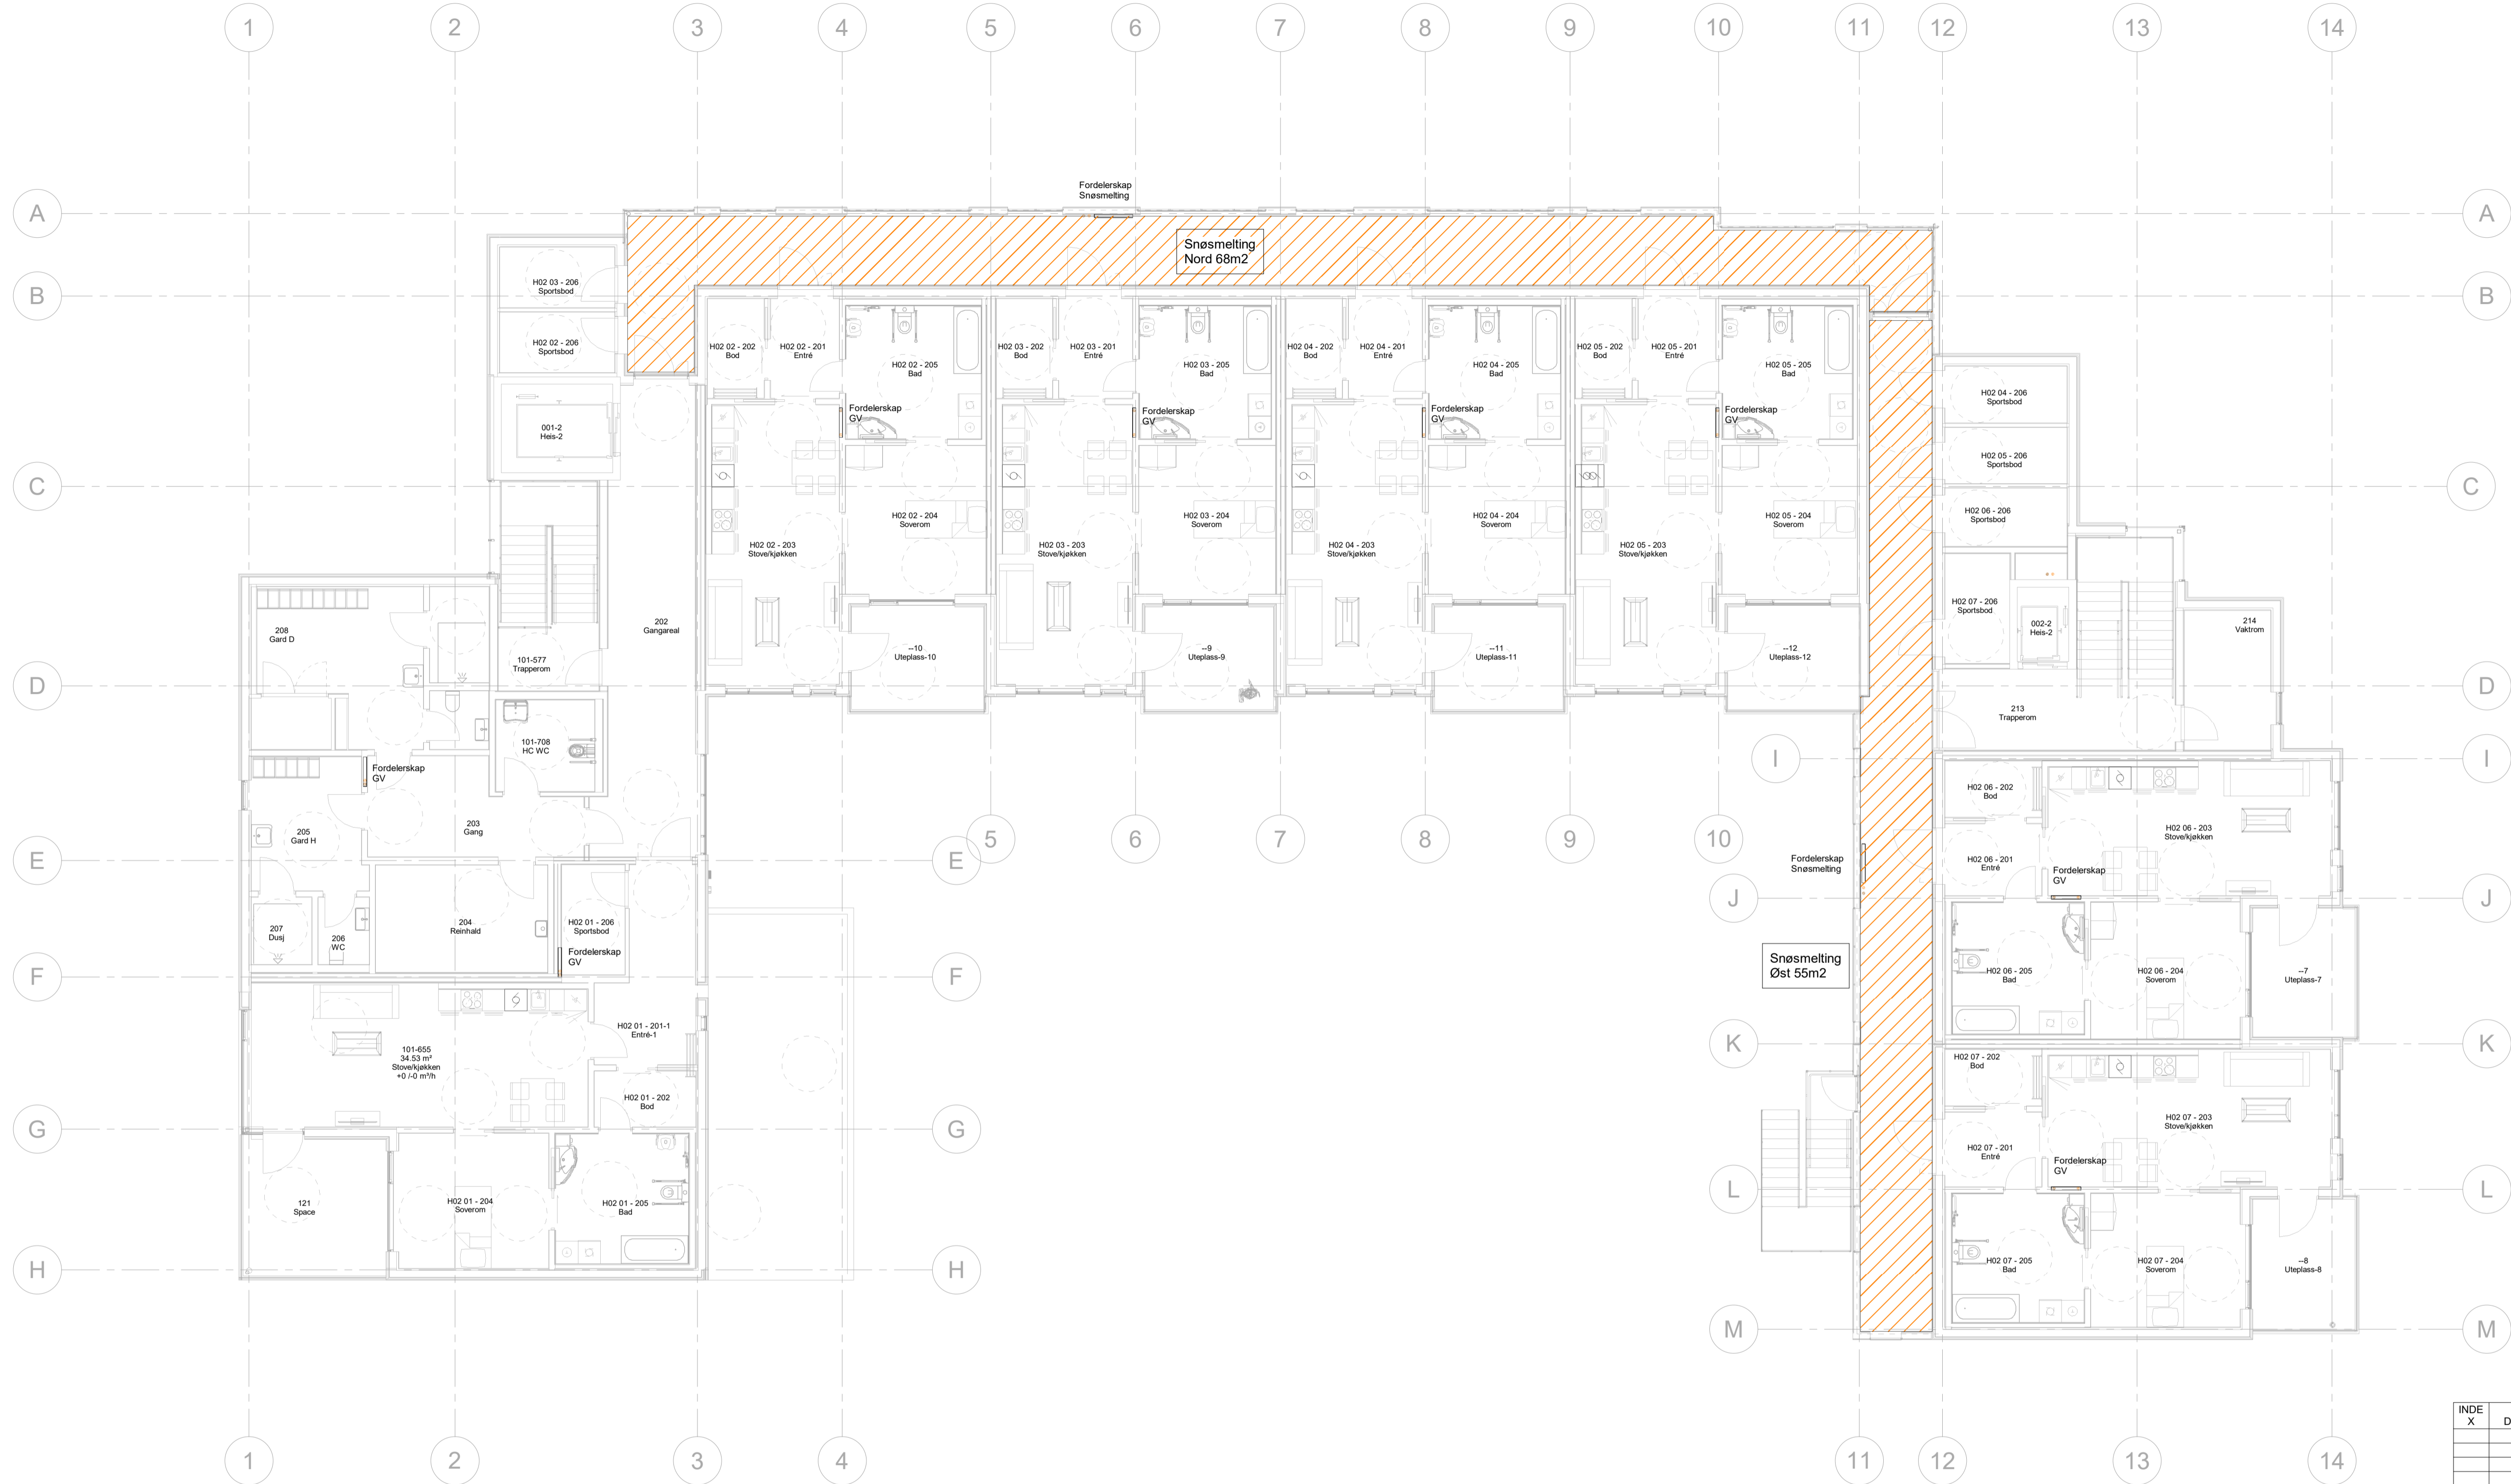

INDE X	DATO	REVISJON	TEGN.	KONT.

Prosjekt nummer: 02-V-320-21-01

- Prosjekteringsgruppen:
- ARK: ARK,
 - RIB: RIB,
 - RIV: Riksheim Consulting AS, Breivika Industriveg 35b
 - RIE: RIE,
 - RIBR:


Fase: FORPROSJEKT

Riksheim Pålhaugen Omsorgsbustader
Rådgivende ingeniører PROSJEKTNR. RIV: 202209600

Tittel: Plan 02 Snøsmelting

Tegnet: AJ
Kontroll: LKH
Dato: 23.04.2024
Målestokk: 1 : 100
Kontroll utført: Sign: Kontroll:


Prosjekt nummer	Etape	Fag	Sys.kode	Type tegn	Løp.nr.	Rev.	Format	Prosj.fase
02-V-320-21-01							A1	

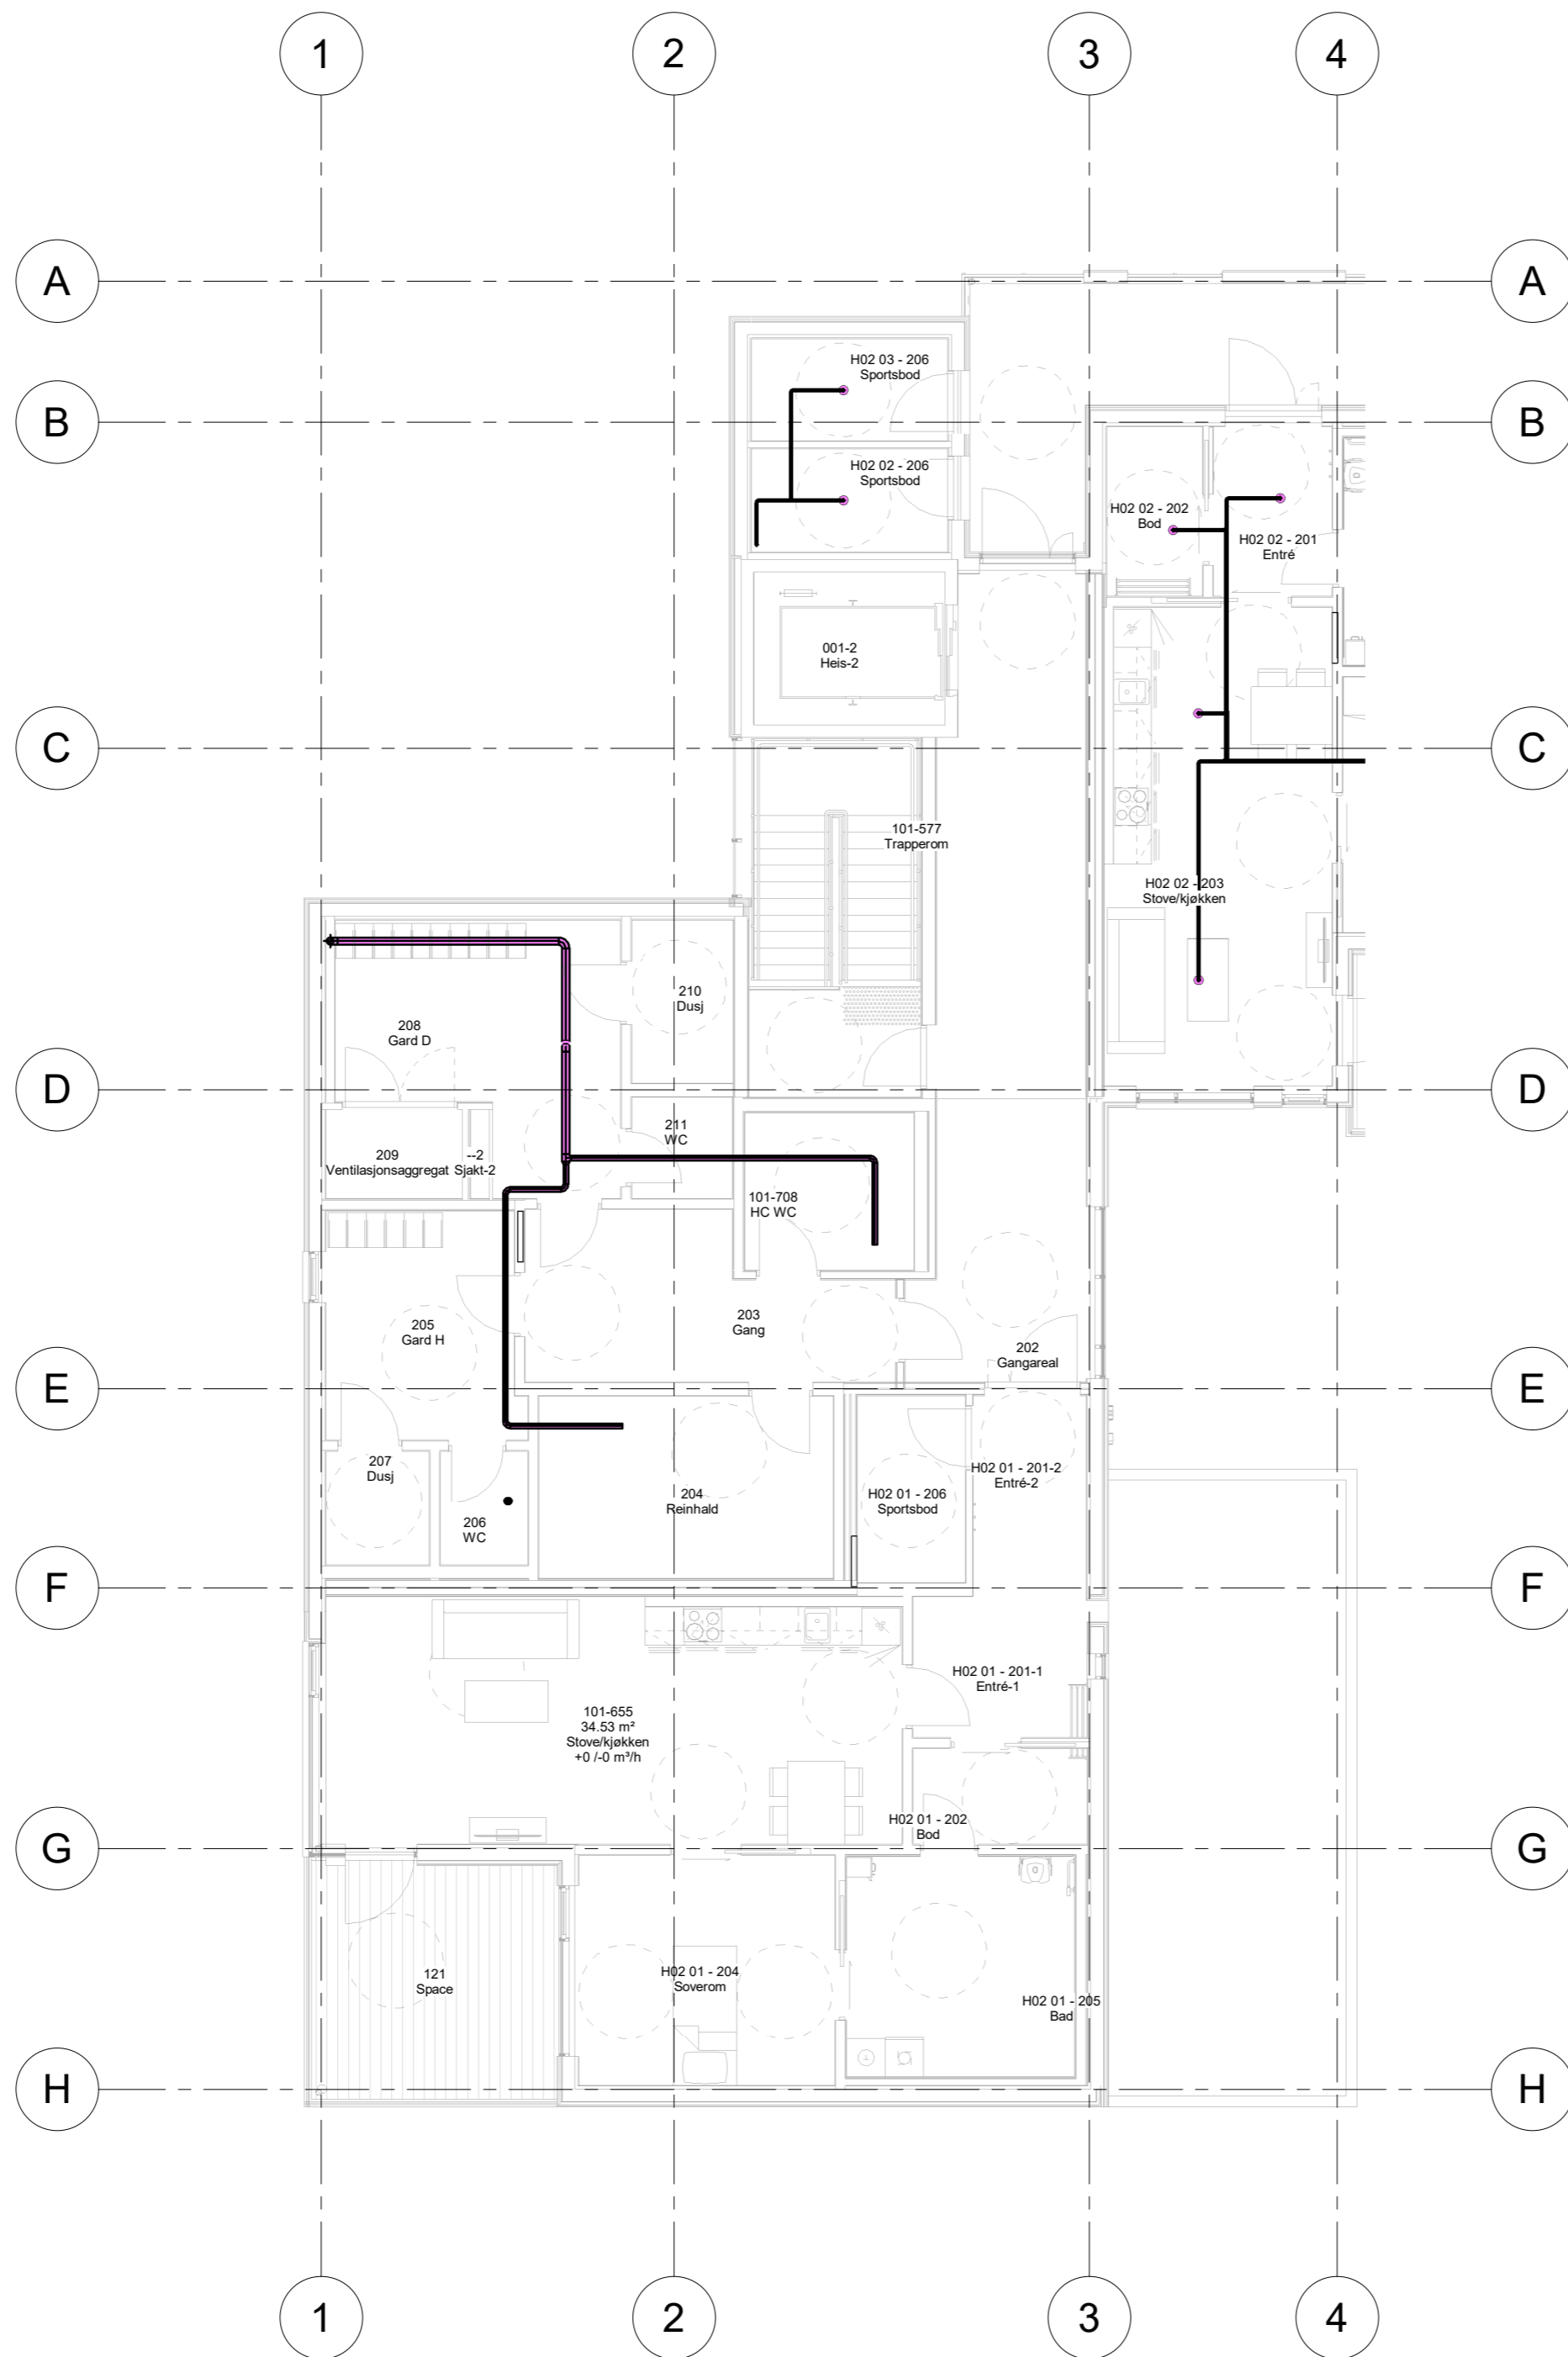

INDEX	DATO	REVISJON	TEGN	KONTR


Prosjekteringsgruppen:
 ARK: ARK,
 RIB: RIB,
 RIV: Riksheim Consulting AS, Breivika Industriveg 35b
 RIE: RIE,
 RIBR:

Fase: FORPROSJEKT


Riksheim Rådgivende ingeniører
 Påhaugen Omsorgsbustader
 PROSJEKTNR. RIV: 202209600

Tittel: Plan 02 Sprinkler - Del 1
 Tegnet: AJ
 Kontroll: TAL
 Dato: 23.04.2024
 Målestokk: 1 : 100
 Kontroll utført: Sign: Kontroll:

Prosjekt nummer	Etasje	Fag	Sys.kode	Type tegn	Lepennr.	Rev.	Format	Prosj.fase
02-V-330-20-01							A2	

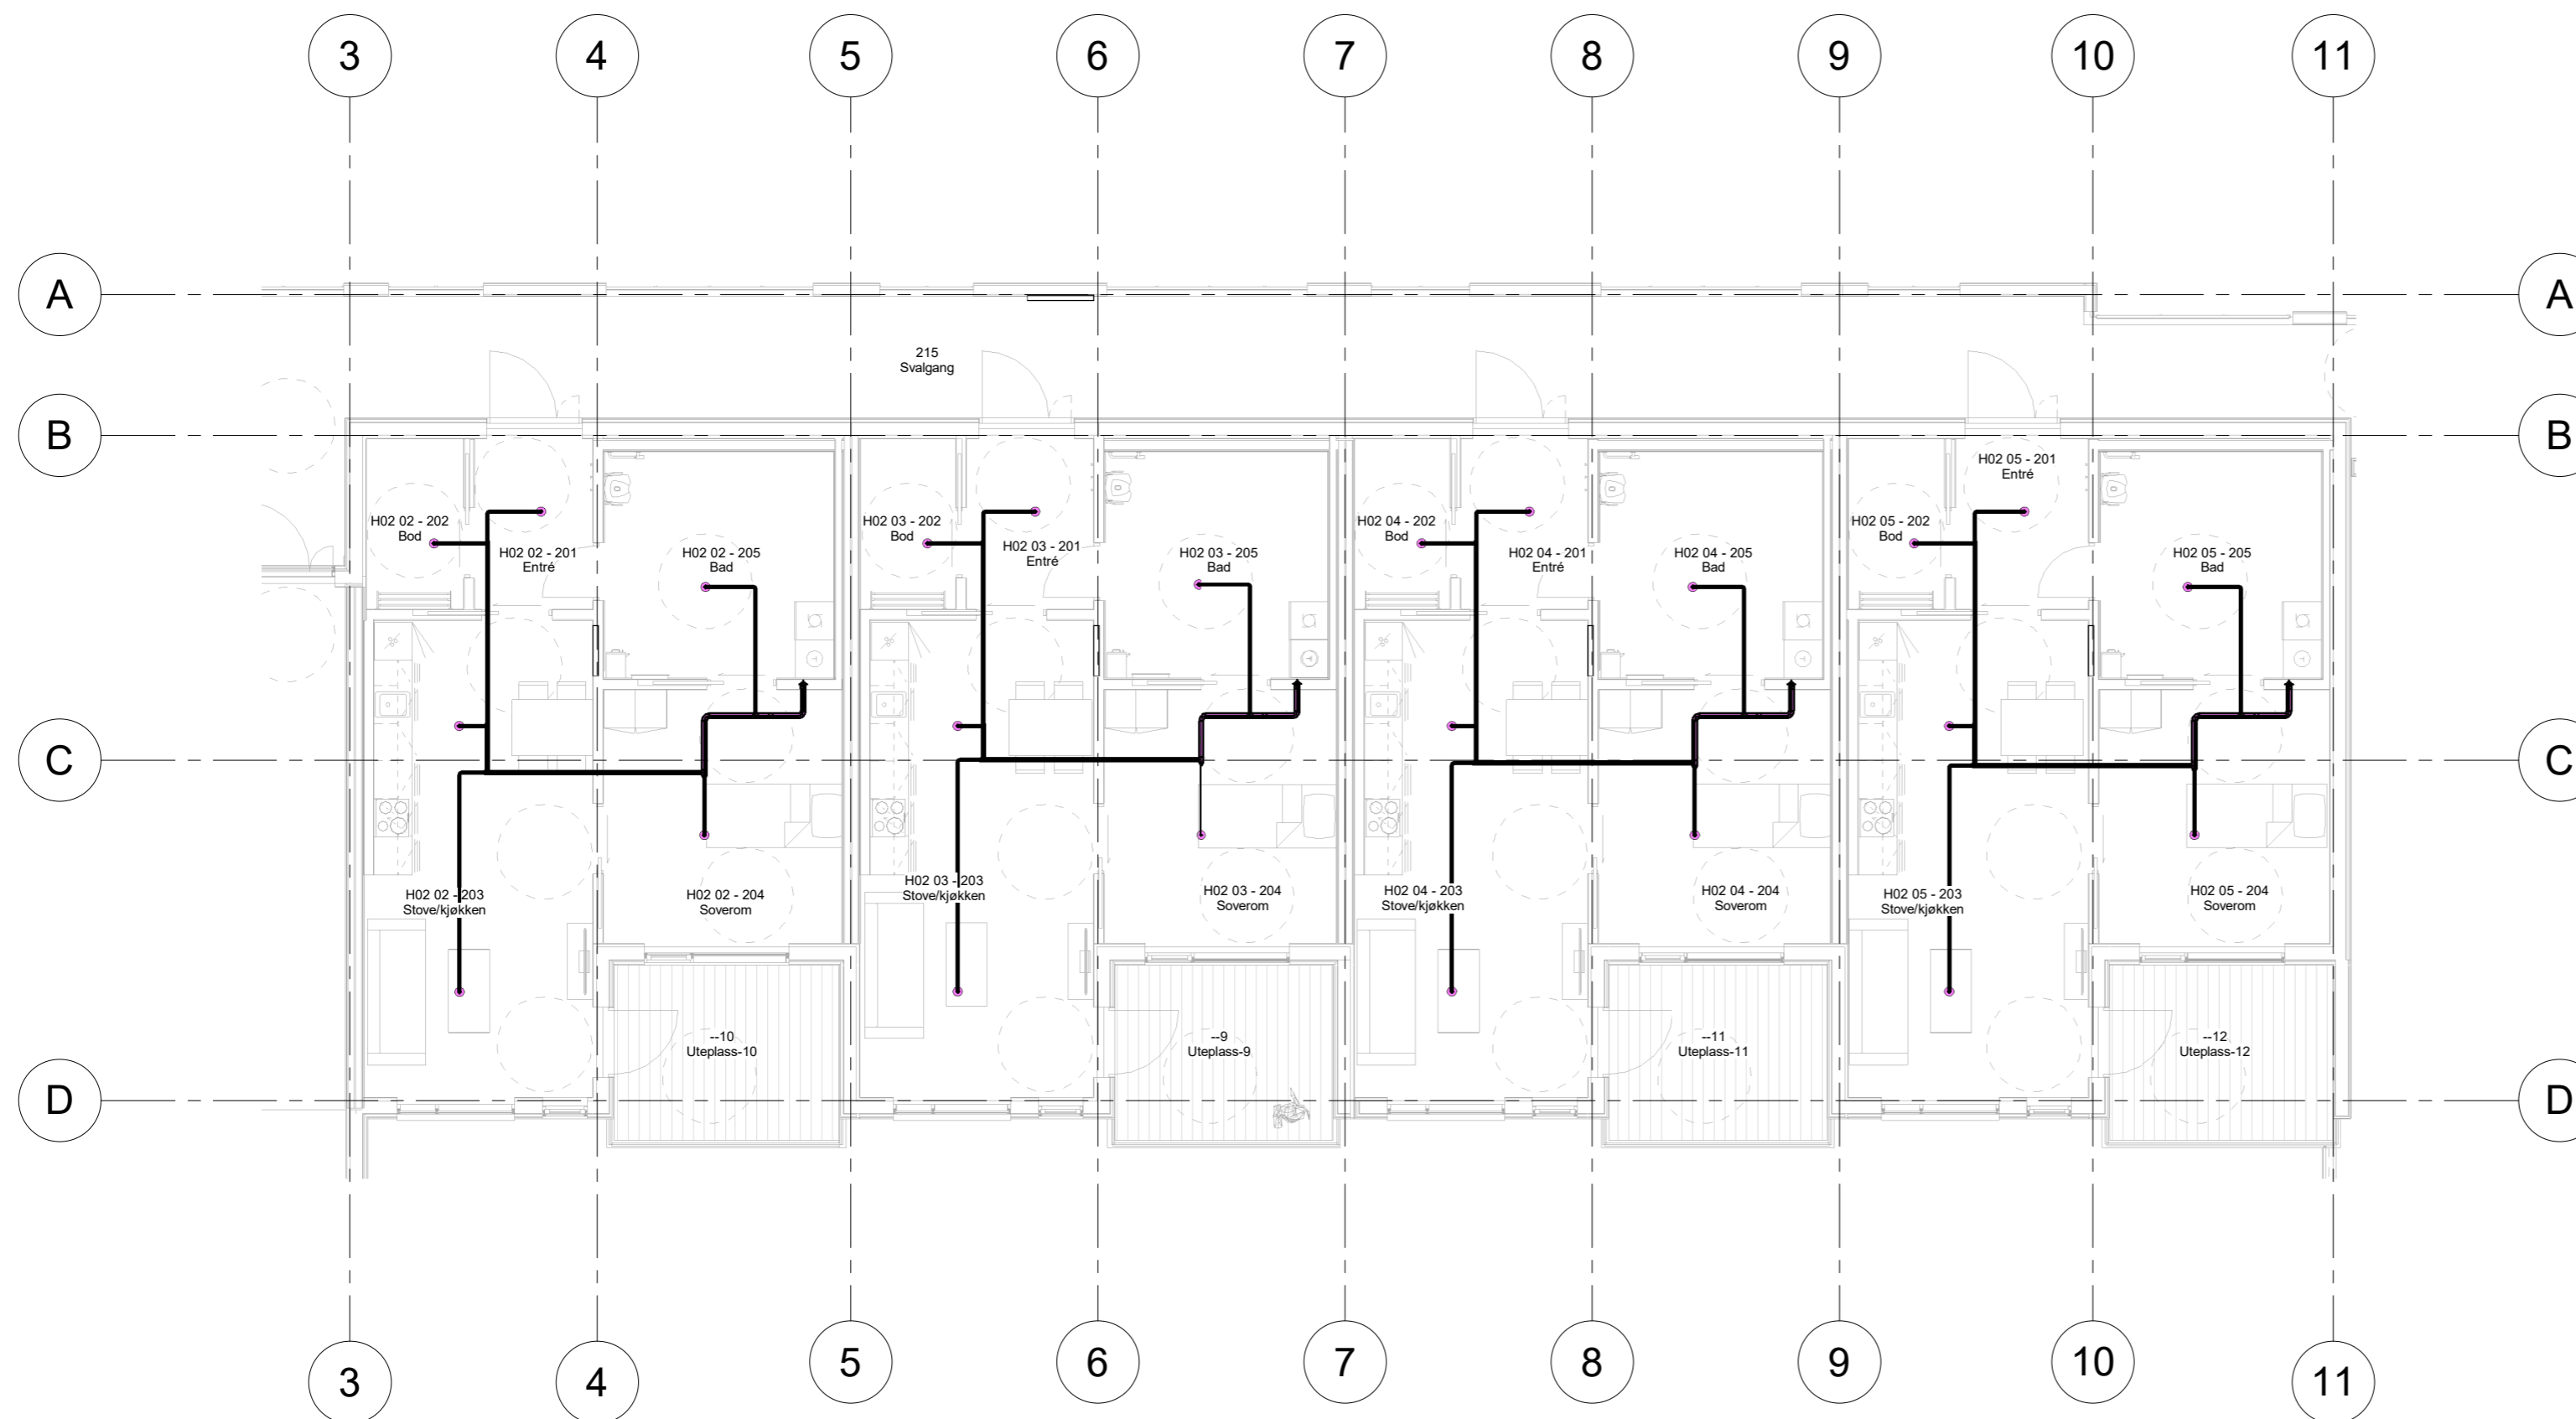

INDEX	DATO	REVISJON	TEGN	KONTR

Prosjekteringsgruppen:

- ARK: ARK,
- RIB: RIB,
- RIV: Riksheim Consulting AS, Breivika Industriveg 35b
- RIE: RIE,
- RIBR:

Fase: FORPROSJEKT




Pålhaugen Omsorgsbustader

Rådgivende ingeniører

PROSJEKTNR. RIV: 202209600

Tegnet: AJ	
Kontroll: TAL	
Dato: 23.04.2024	
Målestokk: 1 : 100	
Kontroll utført:	
Sign:	Kontroll:

Prosjekt nummer	Etasje	Fag	Sys.kode	Type tegn	Løpenr.	Rev.	Format	Prosj fase
02-V-330-20-02							A2	

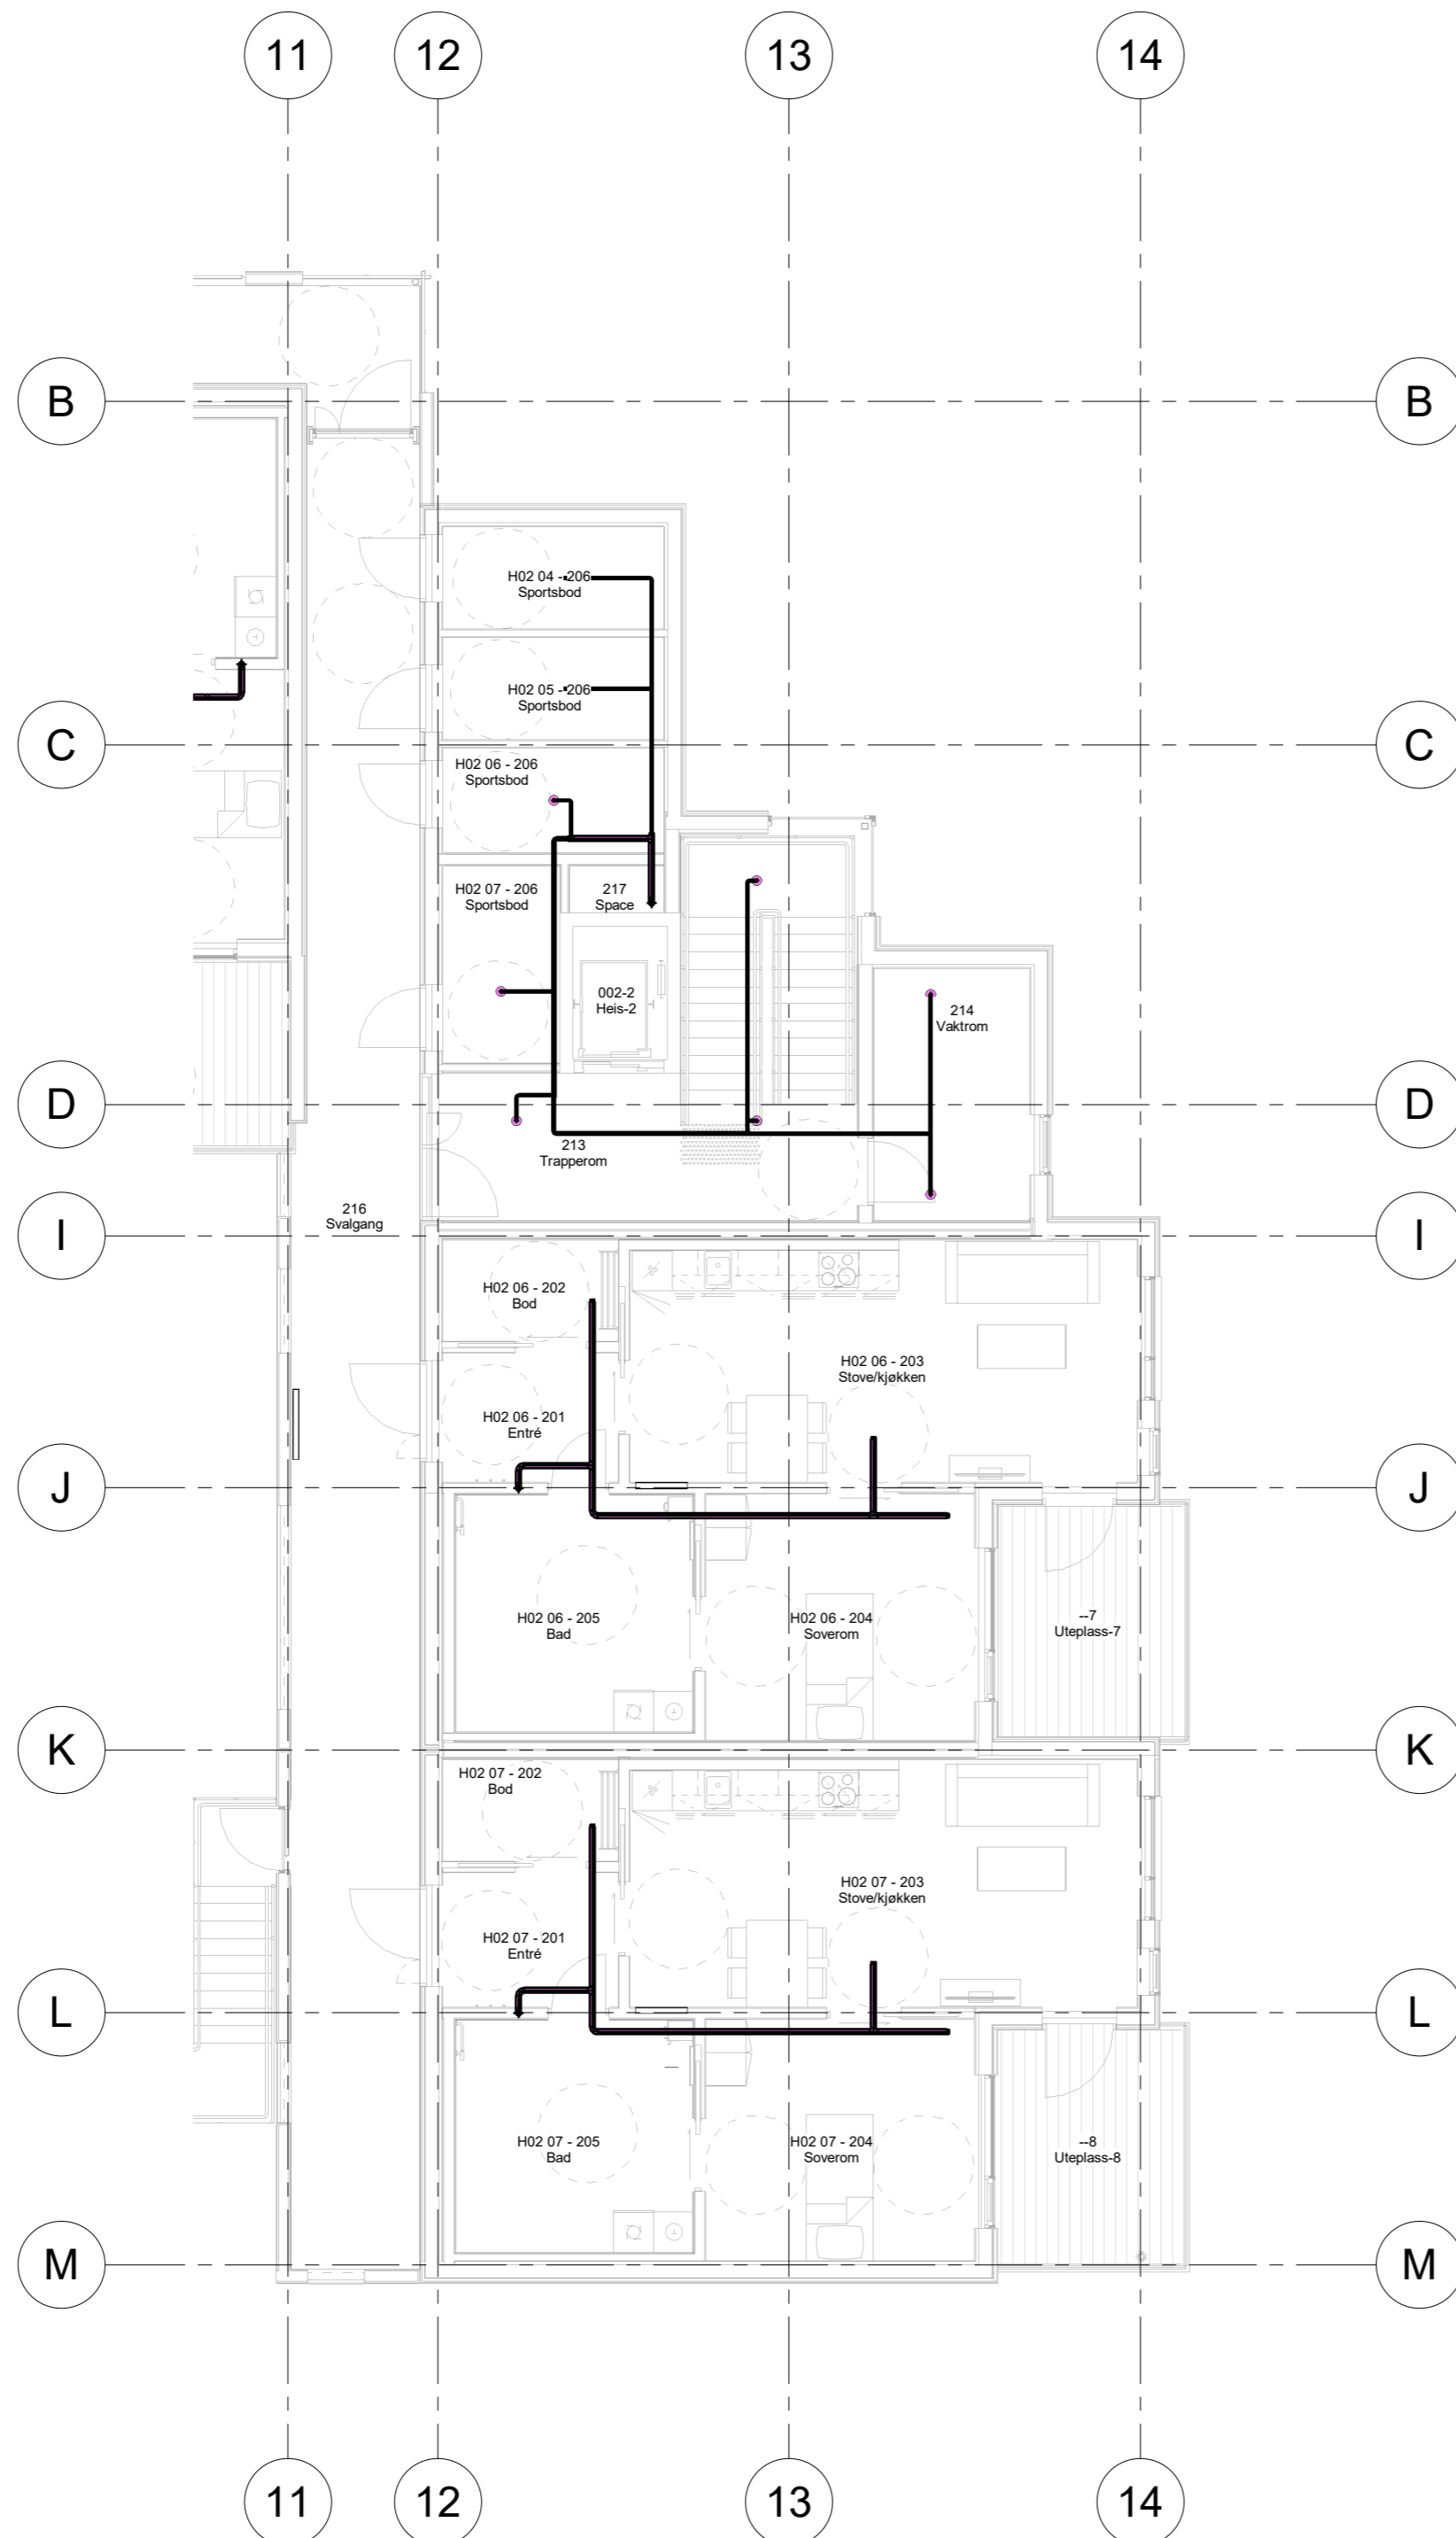

INDEX	DATO	REVISJON	TEGN	KONTR


- Prosjekteringsgruppen:
- ARK: ARK,
 - RIB: RIB,
 - RIV: Riksheim Consulting AS, Breivika Industriveg 35b
 - RIE: RIE,
 - RIBR:

Fase: FORPROSJEKT

Riksheim Pålhaugen Omsorgsbustader
 Rådgivende ingeniører PROSJEKTNR. RIV: 202209600

Tittel: Plan 02 Sprinkler - Del 3		Tegnet: AJ
Kontroll: TAL		Dato: 23.04.2024
Målestokk: 1 : 100		Kontroll utført:
Sign:	Kontroll:	

Prosjekt nummer	Etasje	Fag	Sys.kode	Type tegn	Lepenr.	Rev.	Format	Prosj.fase
02-V-330-20-03							A2	

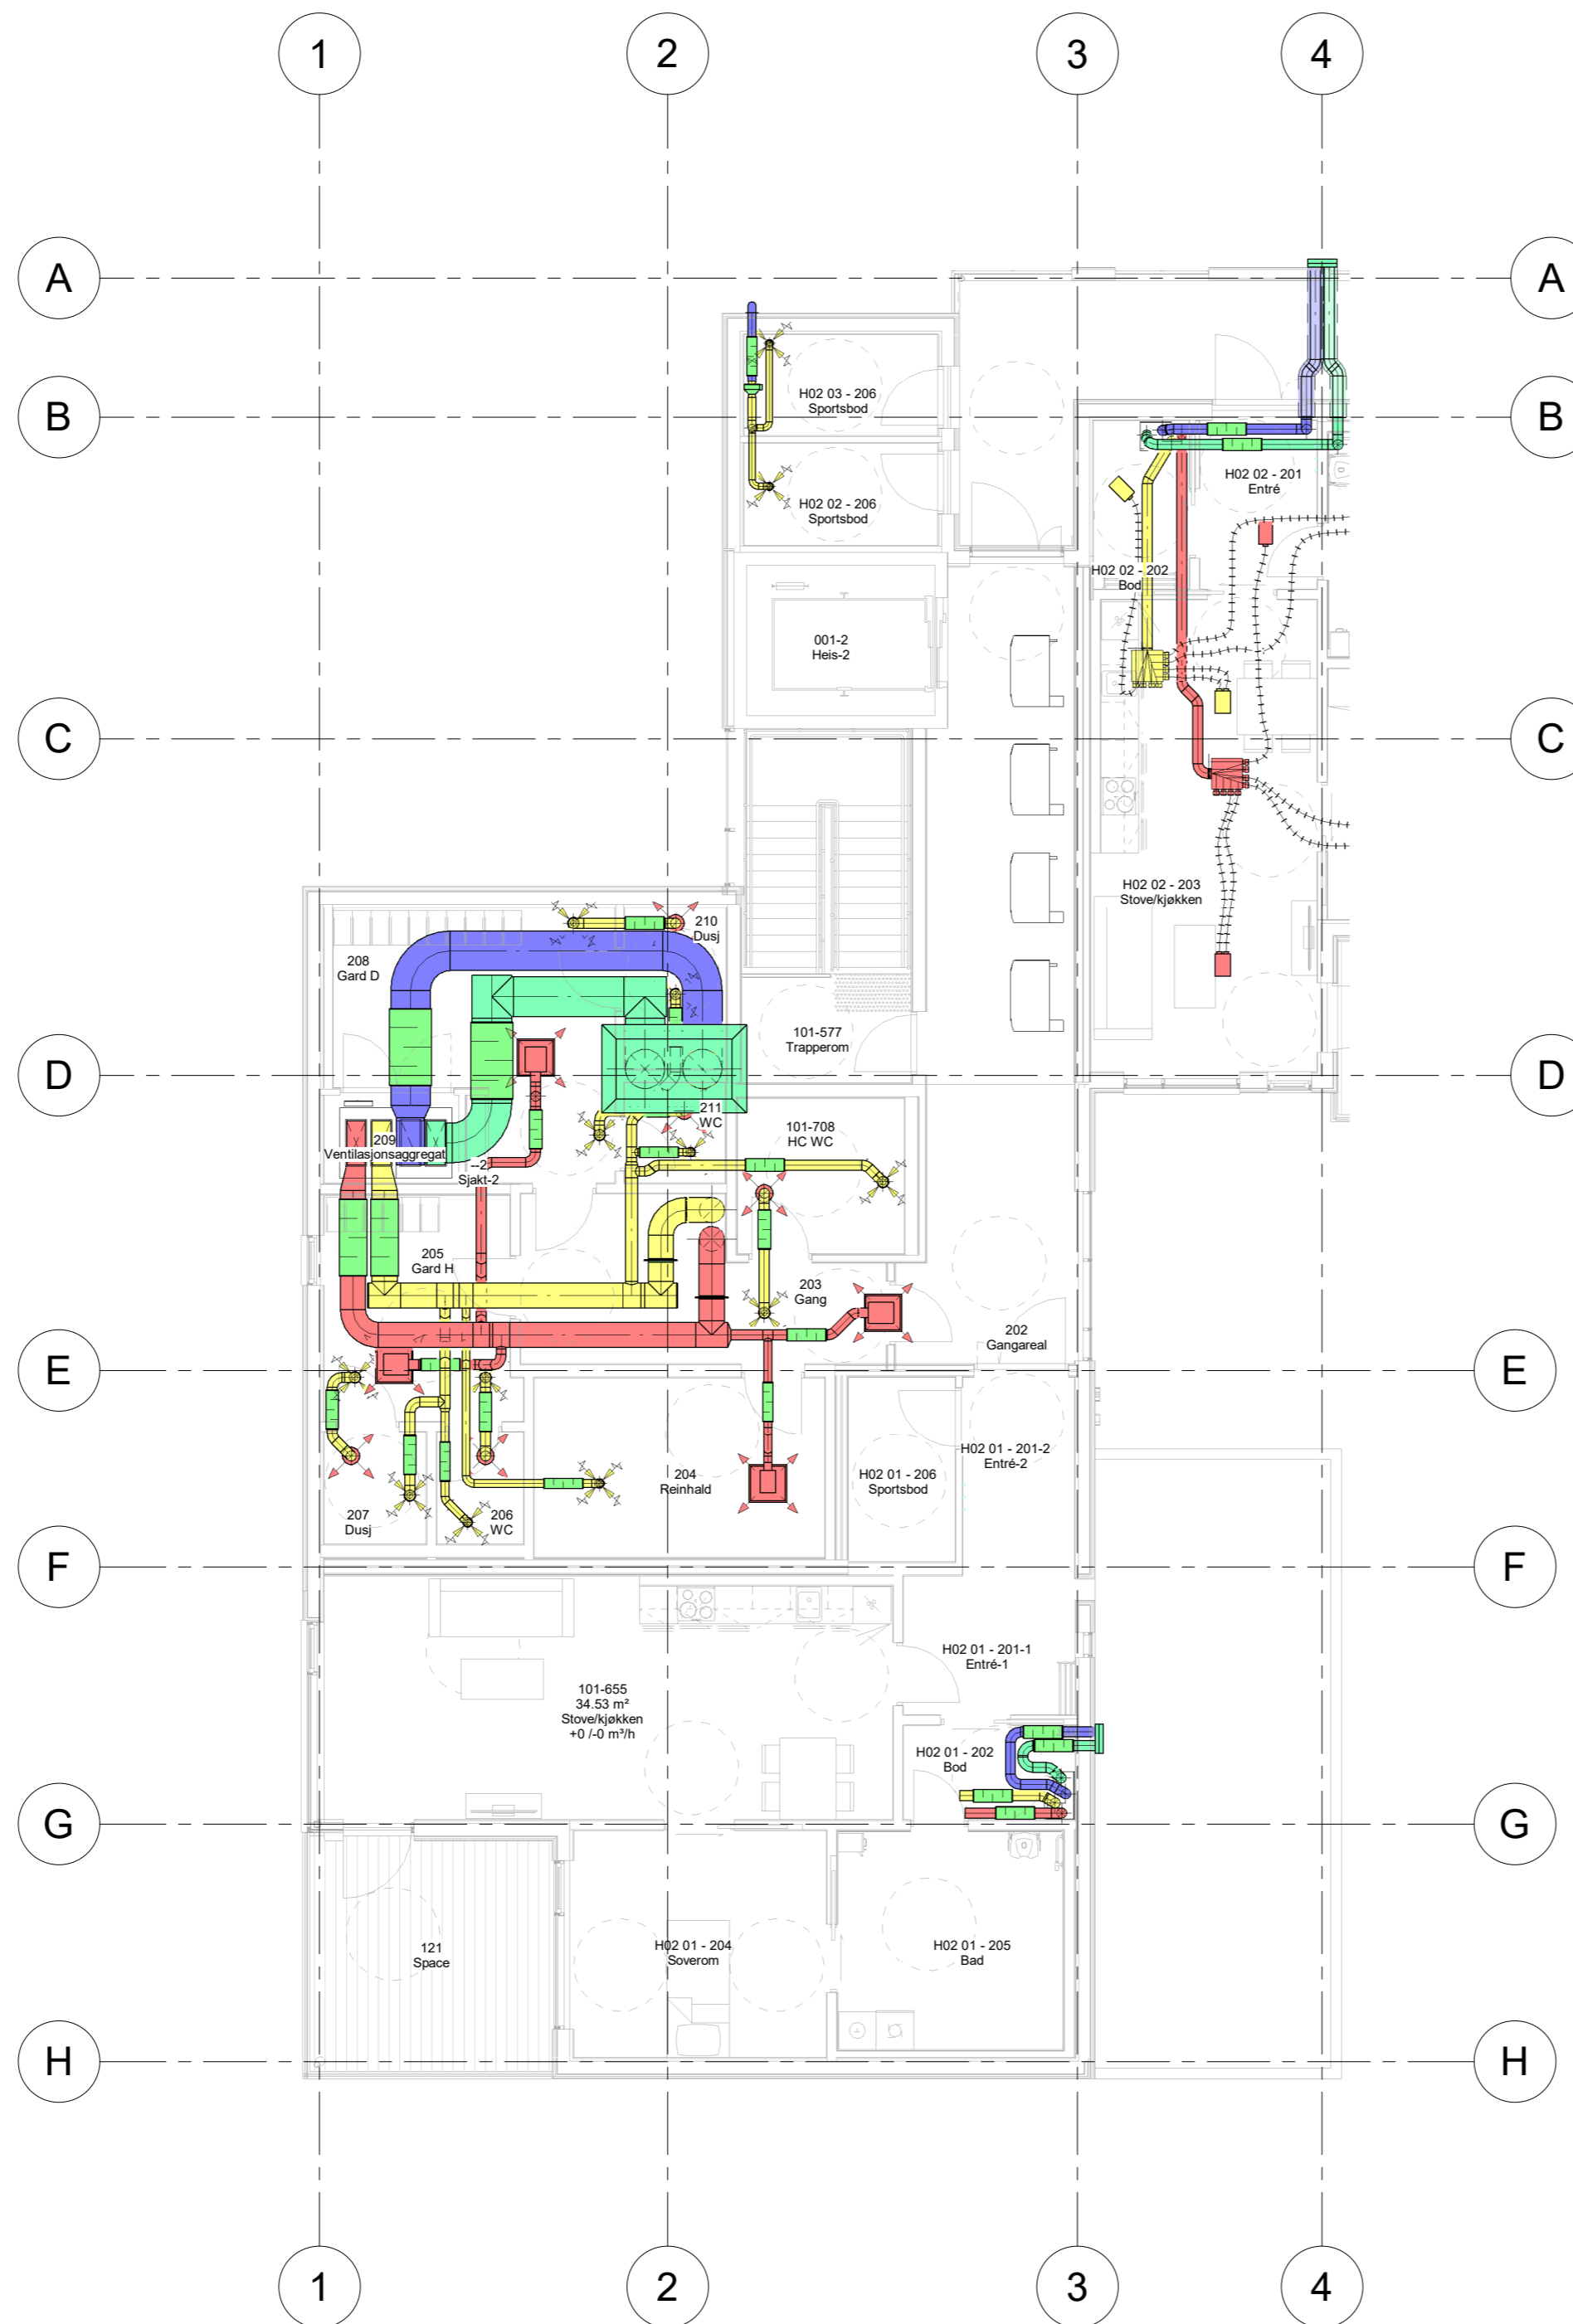

INDEX	DATO	REVISJON	TEGN	KONTR


Prosjekteringsgruppen:
 ARK: ARK,
 RIB: RIB,
 RIV: Riksheim Consulting AS, Breivika Industriveg 35b
 RIE: RIE,
 RIBR:

Fase: FORPROSJEKT

Riksheim Pålhaugen Omsorgsbustader
 Rådgivende ingeniører PROSJEKTNR. RIV: 202209600

Tittel: Plan 02 Ventilasjon - Del 1
 Tegnet: AJ
 Kontroll: LKH
 Dato: 23.04.2024
 Målestokk: 1 : 100
 Kontroll utført: Sign: Kontroll:


Prosjekt nummer	Etasje	Fag	Sys.kode	Type tegn	Lepenr.	Rev.	Format	Prosj.fase
02-V-360-20-01							A2	

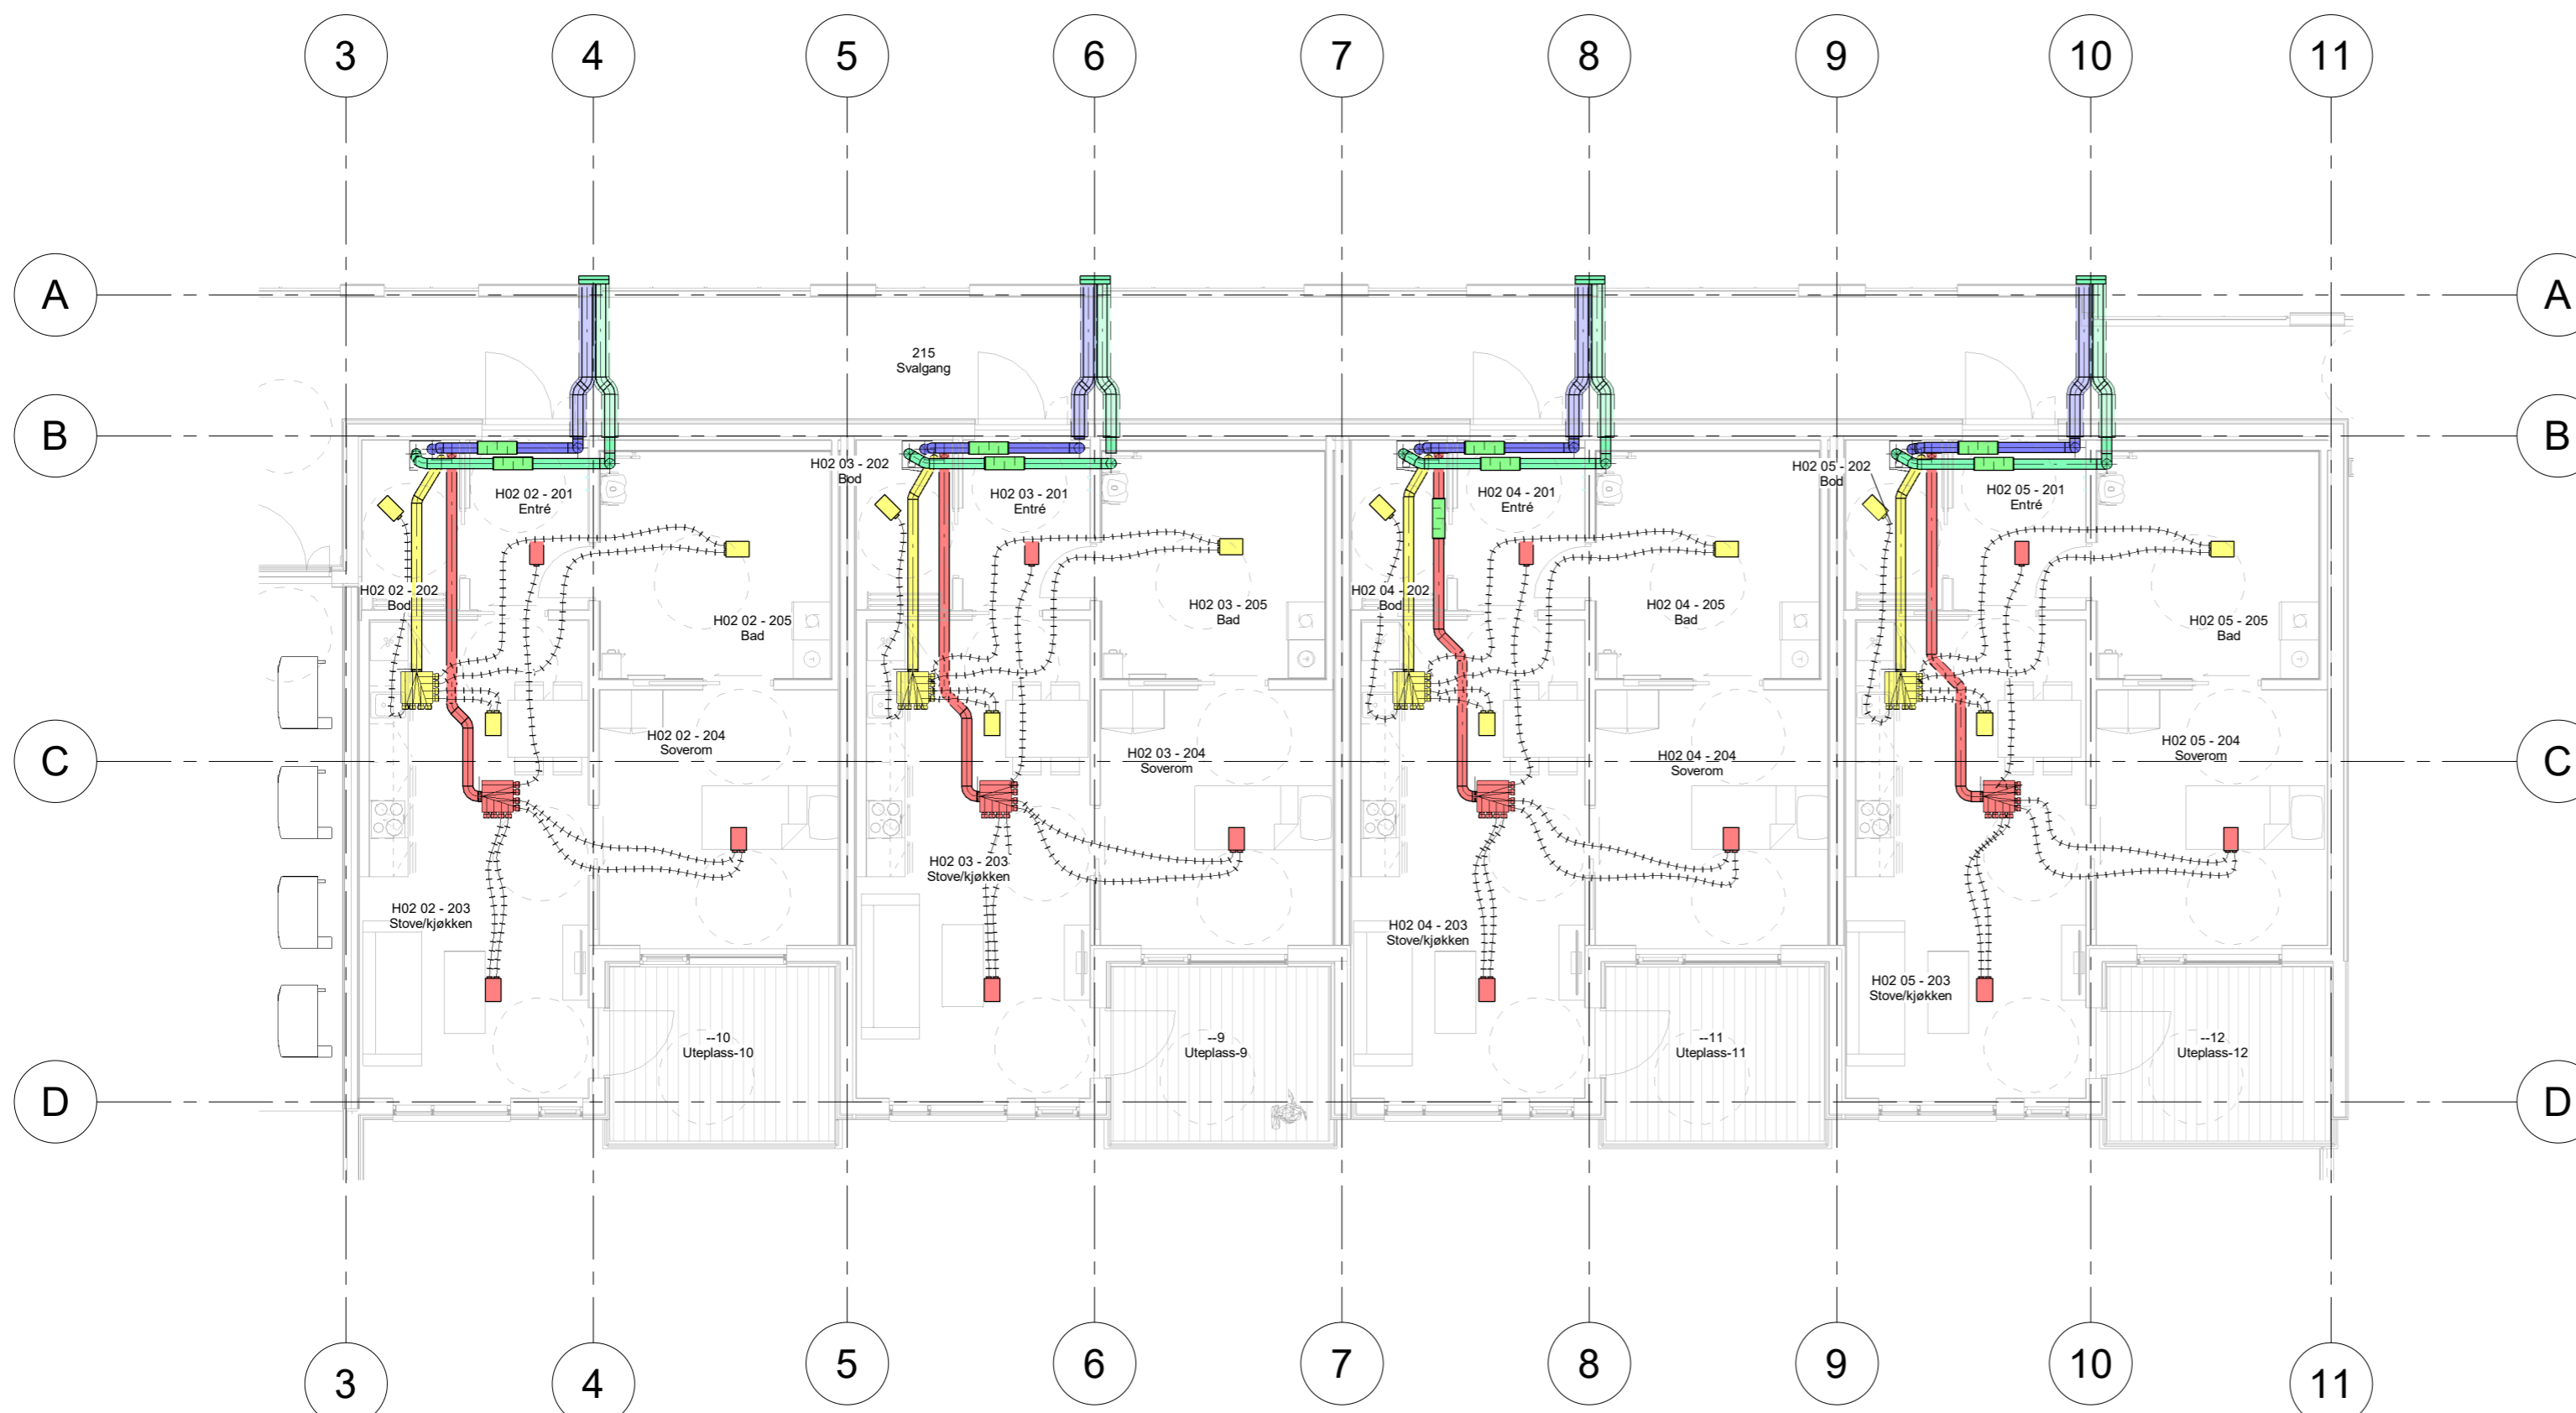

INDEX	DATO	REVISJON	TEGN	KONTR


- Prosjekteringsgruppen:
- ARK: ARK,
 - RIB: RIB,
 - RIV: Riksheim Consulting AS, Breivika Industriveg 35b
 - RIE: RIE,
 - RIBR:

Fase: FORPROSJEKT


Riksheim Rådgivende ingeniører
 Pålhaugen Omsorgsbustader
 PROSJEKTNR. RIV: 202209600

Tittel: **Plan 02 Ventilasjon - Del 2**
 Tegnet: AJ
 Kontroll: LKH
 Dato: 23.04.2024
 Målestokk: 1 : 100
 Kontroll utført: Sign: Kontroll:


Prosjekt nummer	Etasje	Fag	Sys.kode	Type tegn	Lepenr.	Rev.	Format	Prosj fase
02-V-360-20-02							A2	

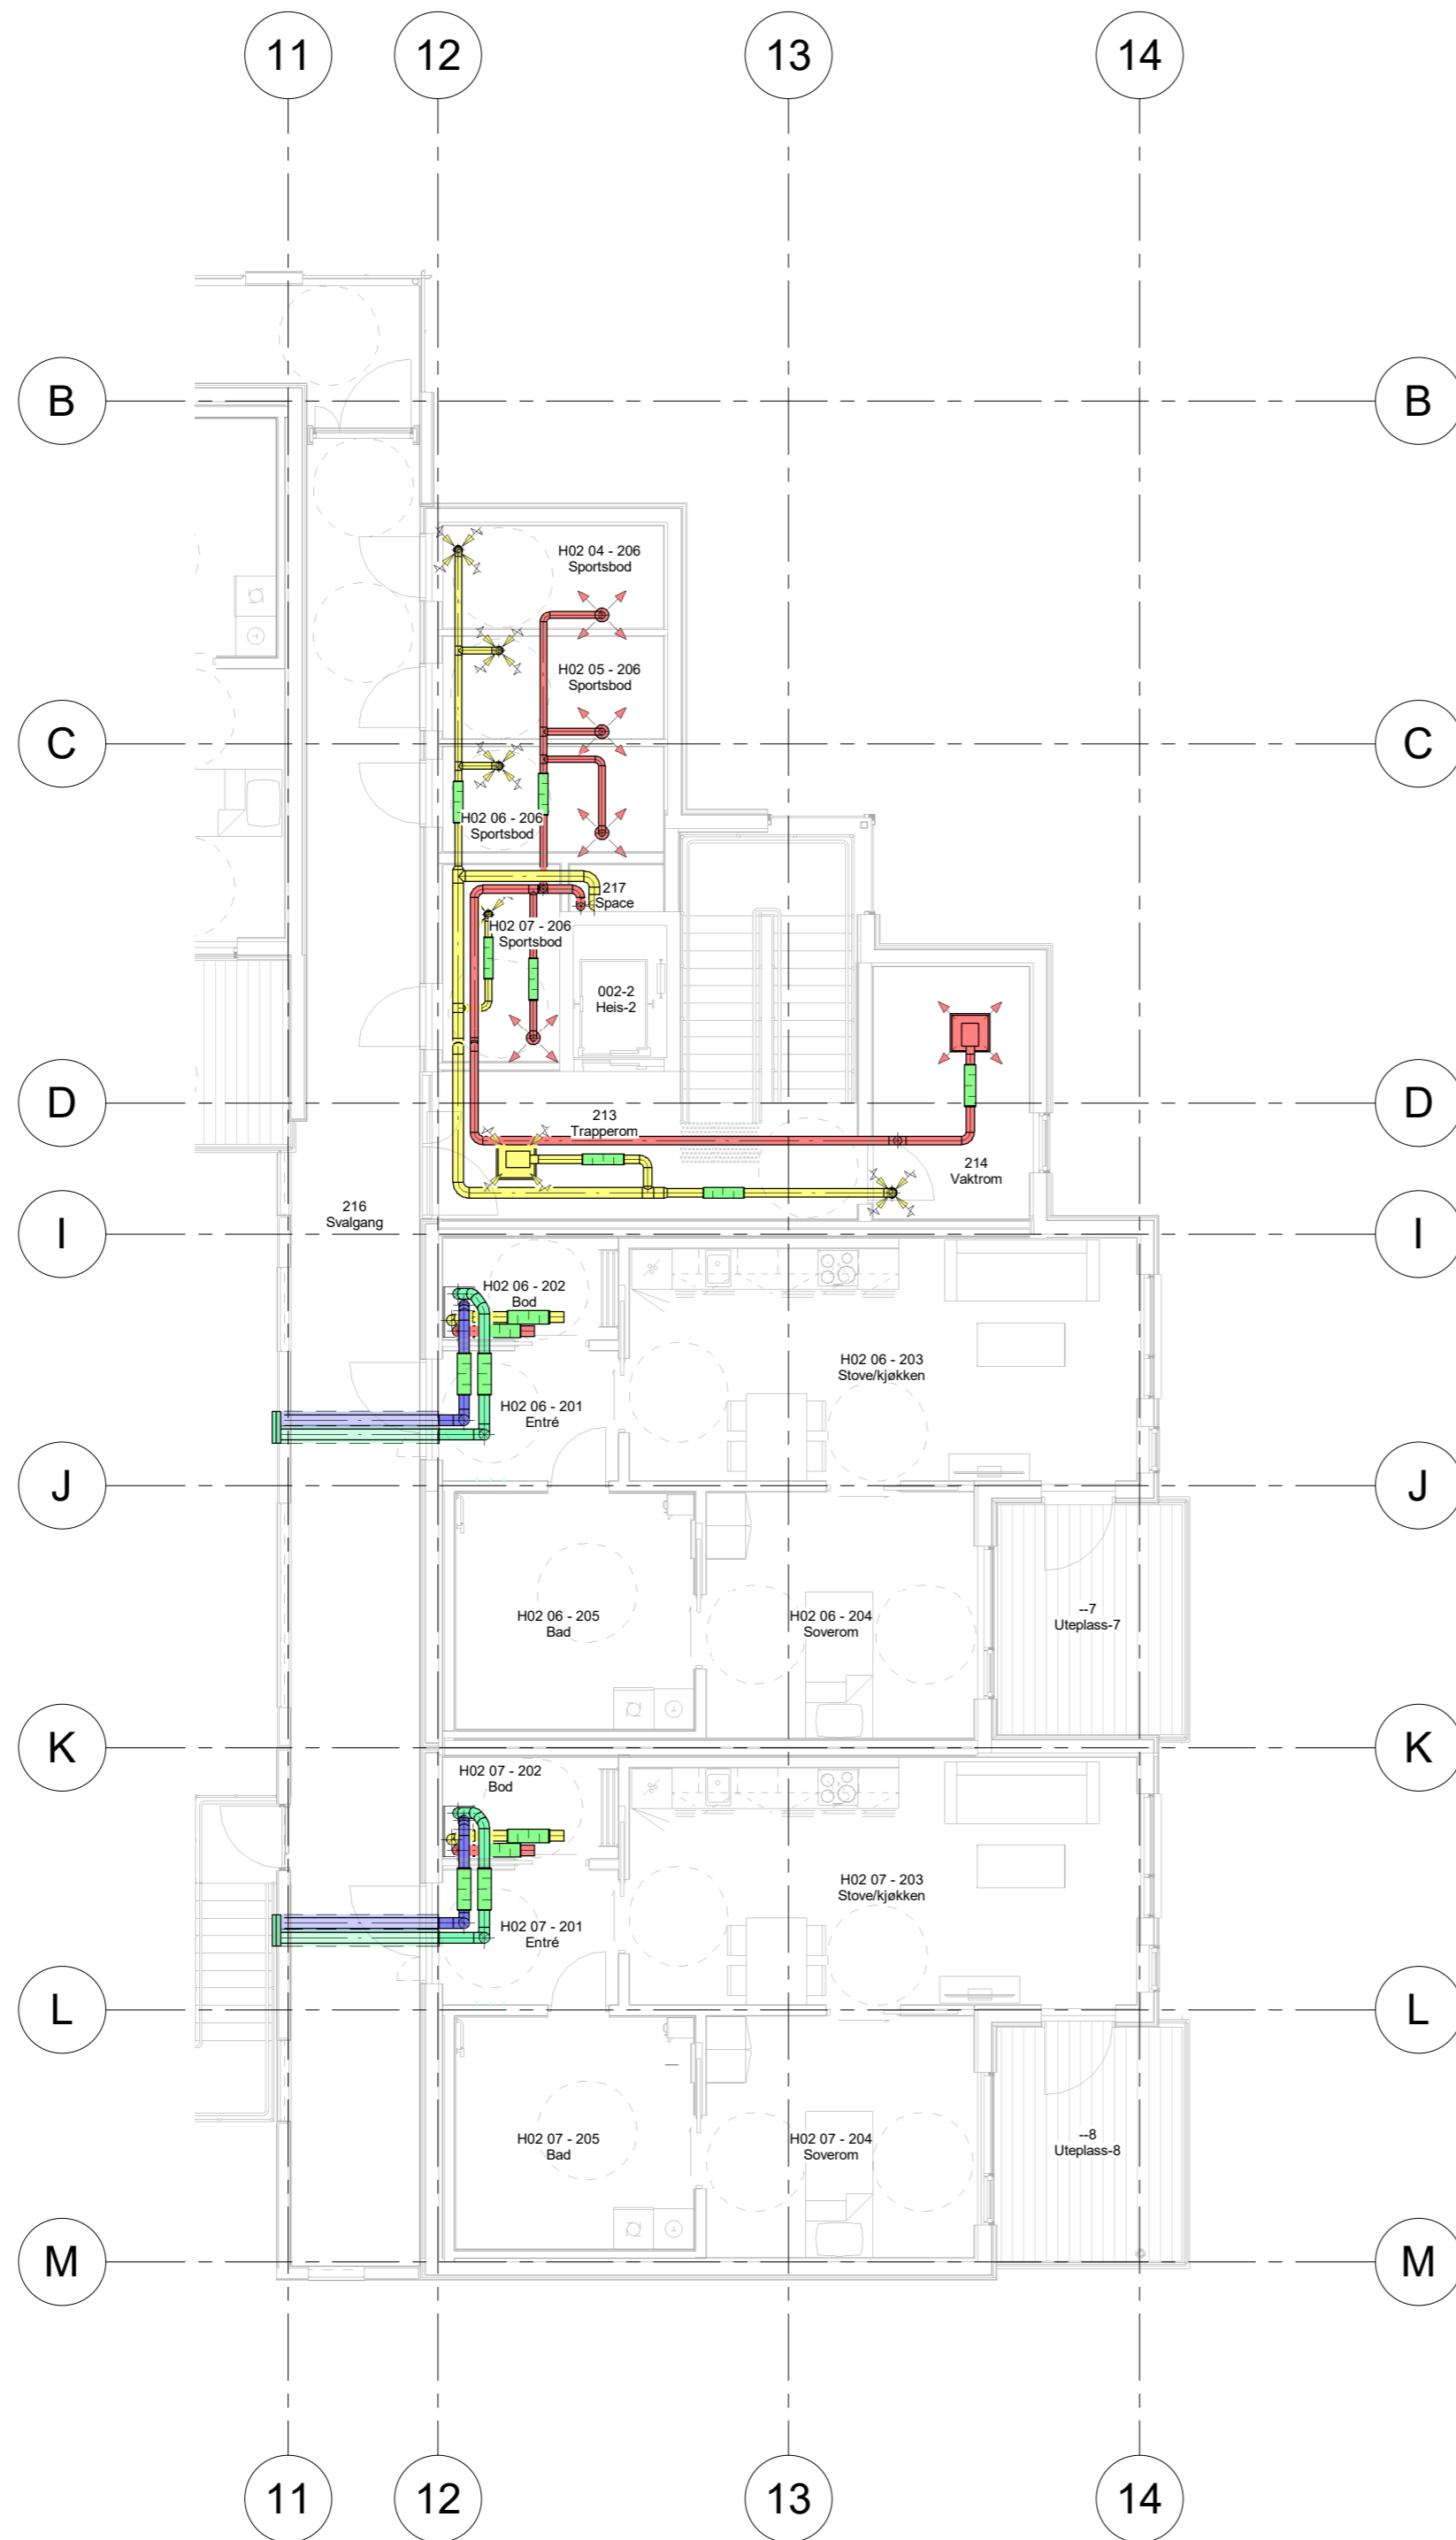

INDEX	DATO	REVISJON	TEGN	KONTR

- Prosjekteringsgruppen:
- ARK: ARK,
 - RIB: RIB,
 - RIV: Riksheim Consulting AS, Breivika Industriveg 35b
 - RIE: RIE,
 - RIBR:

Fase: FORPROSJEKT


Rådgivende ingeniører

Pålhaugen Omsorgsbustader
 PROSJEKTNR. RIV: 202209600

Tittel: Plan 02 Ventilasjon - Del 3		Tegnet: AJ
Kontroll: LKH		Dato: 23.04.2024
Målestokk: 1 : 100		Kontroll utført: Sign: Kontroll:

Prosjekt nummer	Etasje	Fag	Sys.kode	Type tegn	Lepenr.	Rev.	Format	Prosj fase
02-V-360-20-03						-	A2	