



## Teiknforklaring


### Linjer:

—	Tomtegrense
- - -	Byggegrense
— · —	Senterlinje veg
· - - -	Frisiktlinje
— · —	Enterpriseavgrensing
— · —	Forslag flytte sluklys/punkt
—	Koter

### Skravur:

Grøntareal
Grasarmering
Asfaltert vei
Asfaltert Fortau
Fallunderlag
Kantstein
Nybygg

→ Lysmast parkering  
Pullet langs gangveier/kjøresoner  
Lys under tre  
LED-stripe under sittelement

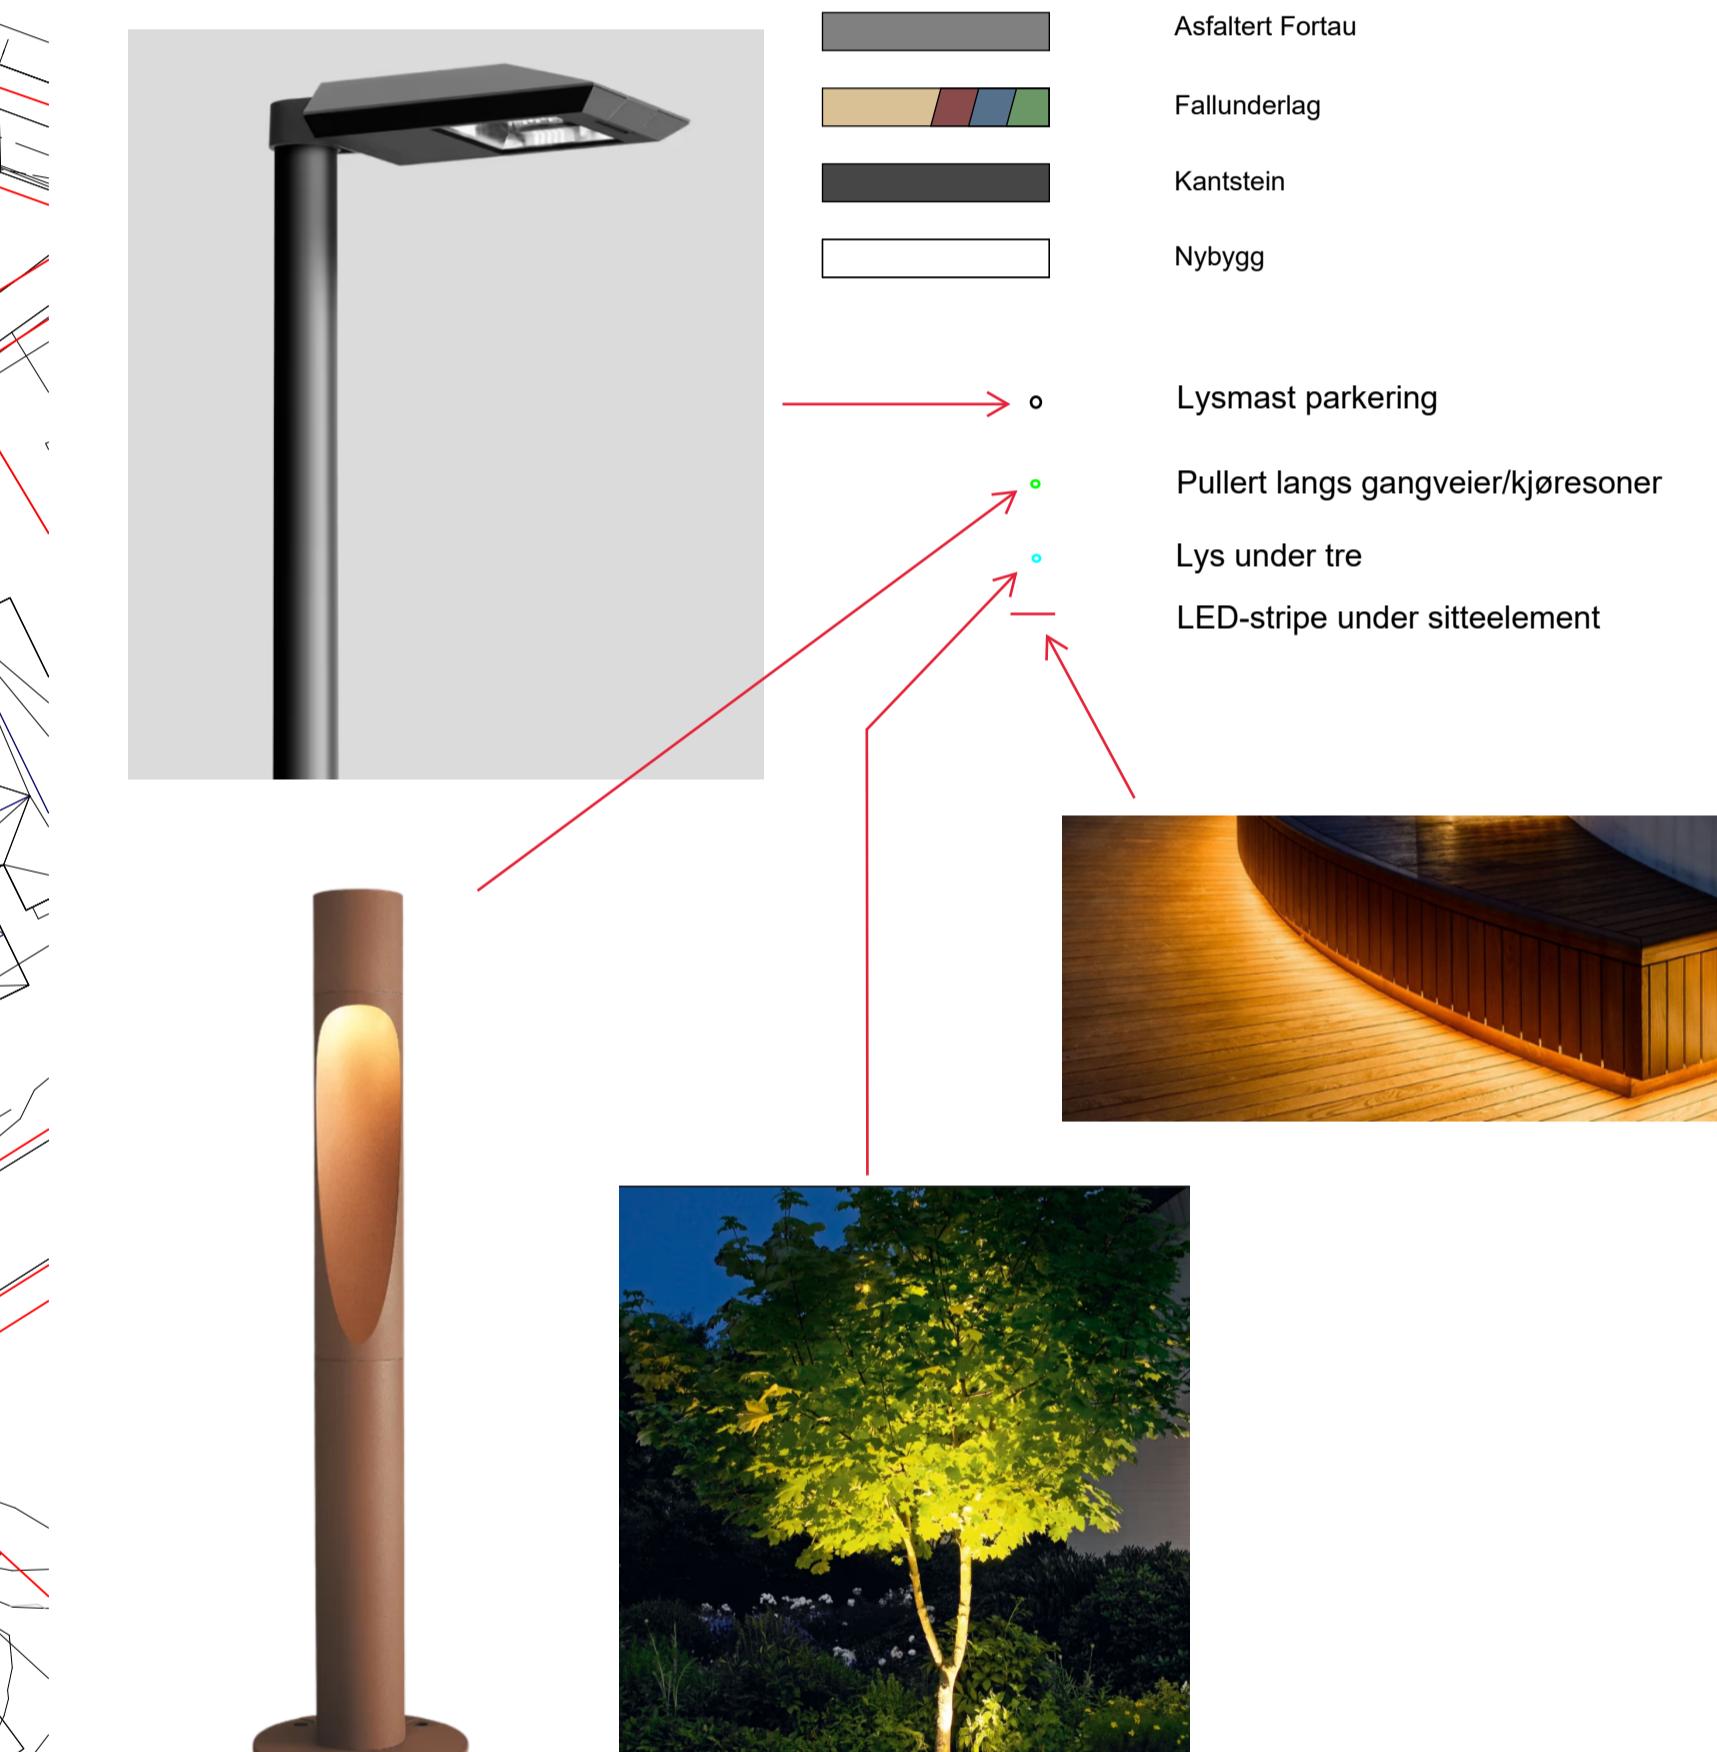

FORELØPIG

REV	DATO	BESKRIVELSE	SIGN
PROJEKT	Pålhaugen omsorgsbustadar		
TEKNISKNAVN	Situasjonsplan		
PROJEKTSTATUS	Skisiprojekt		
SPORSTØL arkitekter	DATE 08.04.2024	MALESTOKK PROJEKTNR ARK 1884	1 : 500 TEKNISKNR u-L10 001
Tegnet av SIGN 08.04.2024 13:54:45			