


A

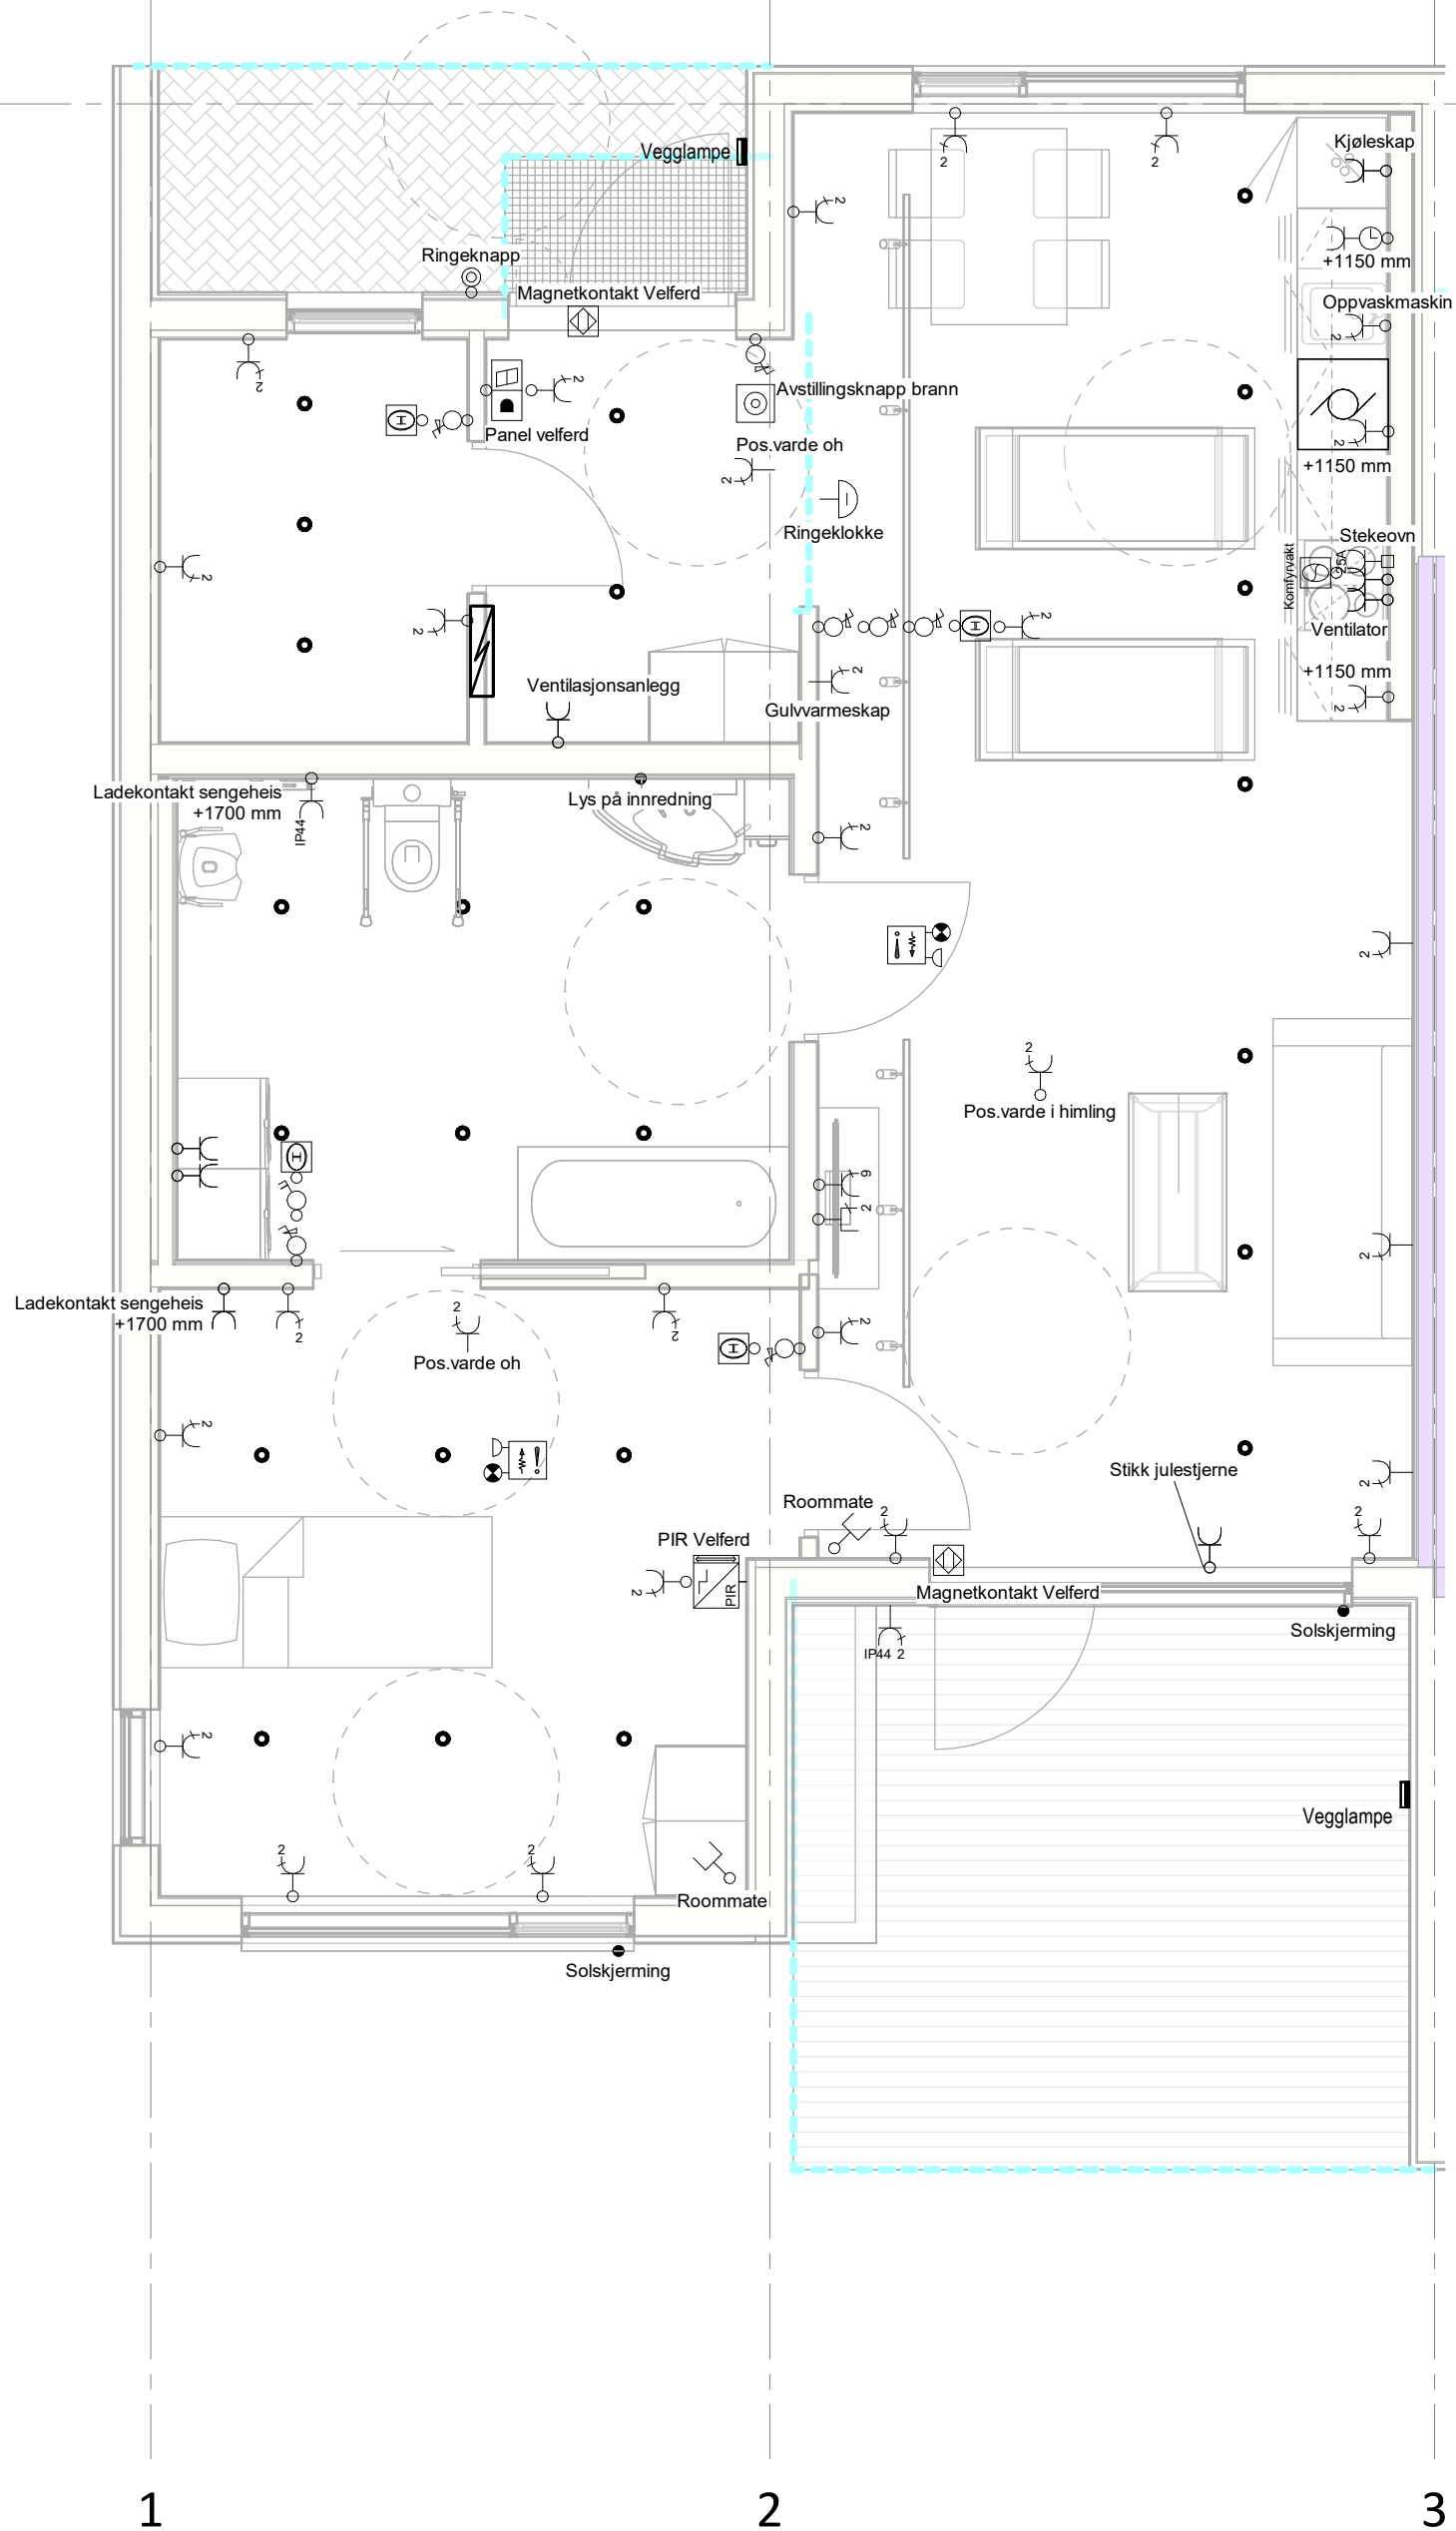

DATA

SPENNING:
FREKVENNS:
FORD.SYSTEM:
HOVEDSTRØM:
Ik-EFF.VERDI:
KAPSLING:



Kvalsund Ingeniører AS, Kongensgt. 25, 6002 Ålesund

Rev	Dato	Revisjonstekst	Tegn	Saksb	Kontr	Godkj
OPPDRAG:		TEGNINGENS TITTEL:	Oppdr.nr.	Dato	Revisjon:	
OPPRISNING:		Eletrø leilighet Bygg 4	1641	22.04.24		
			Tegn.nr.	01 E 400 20 03		