


A

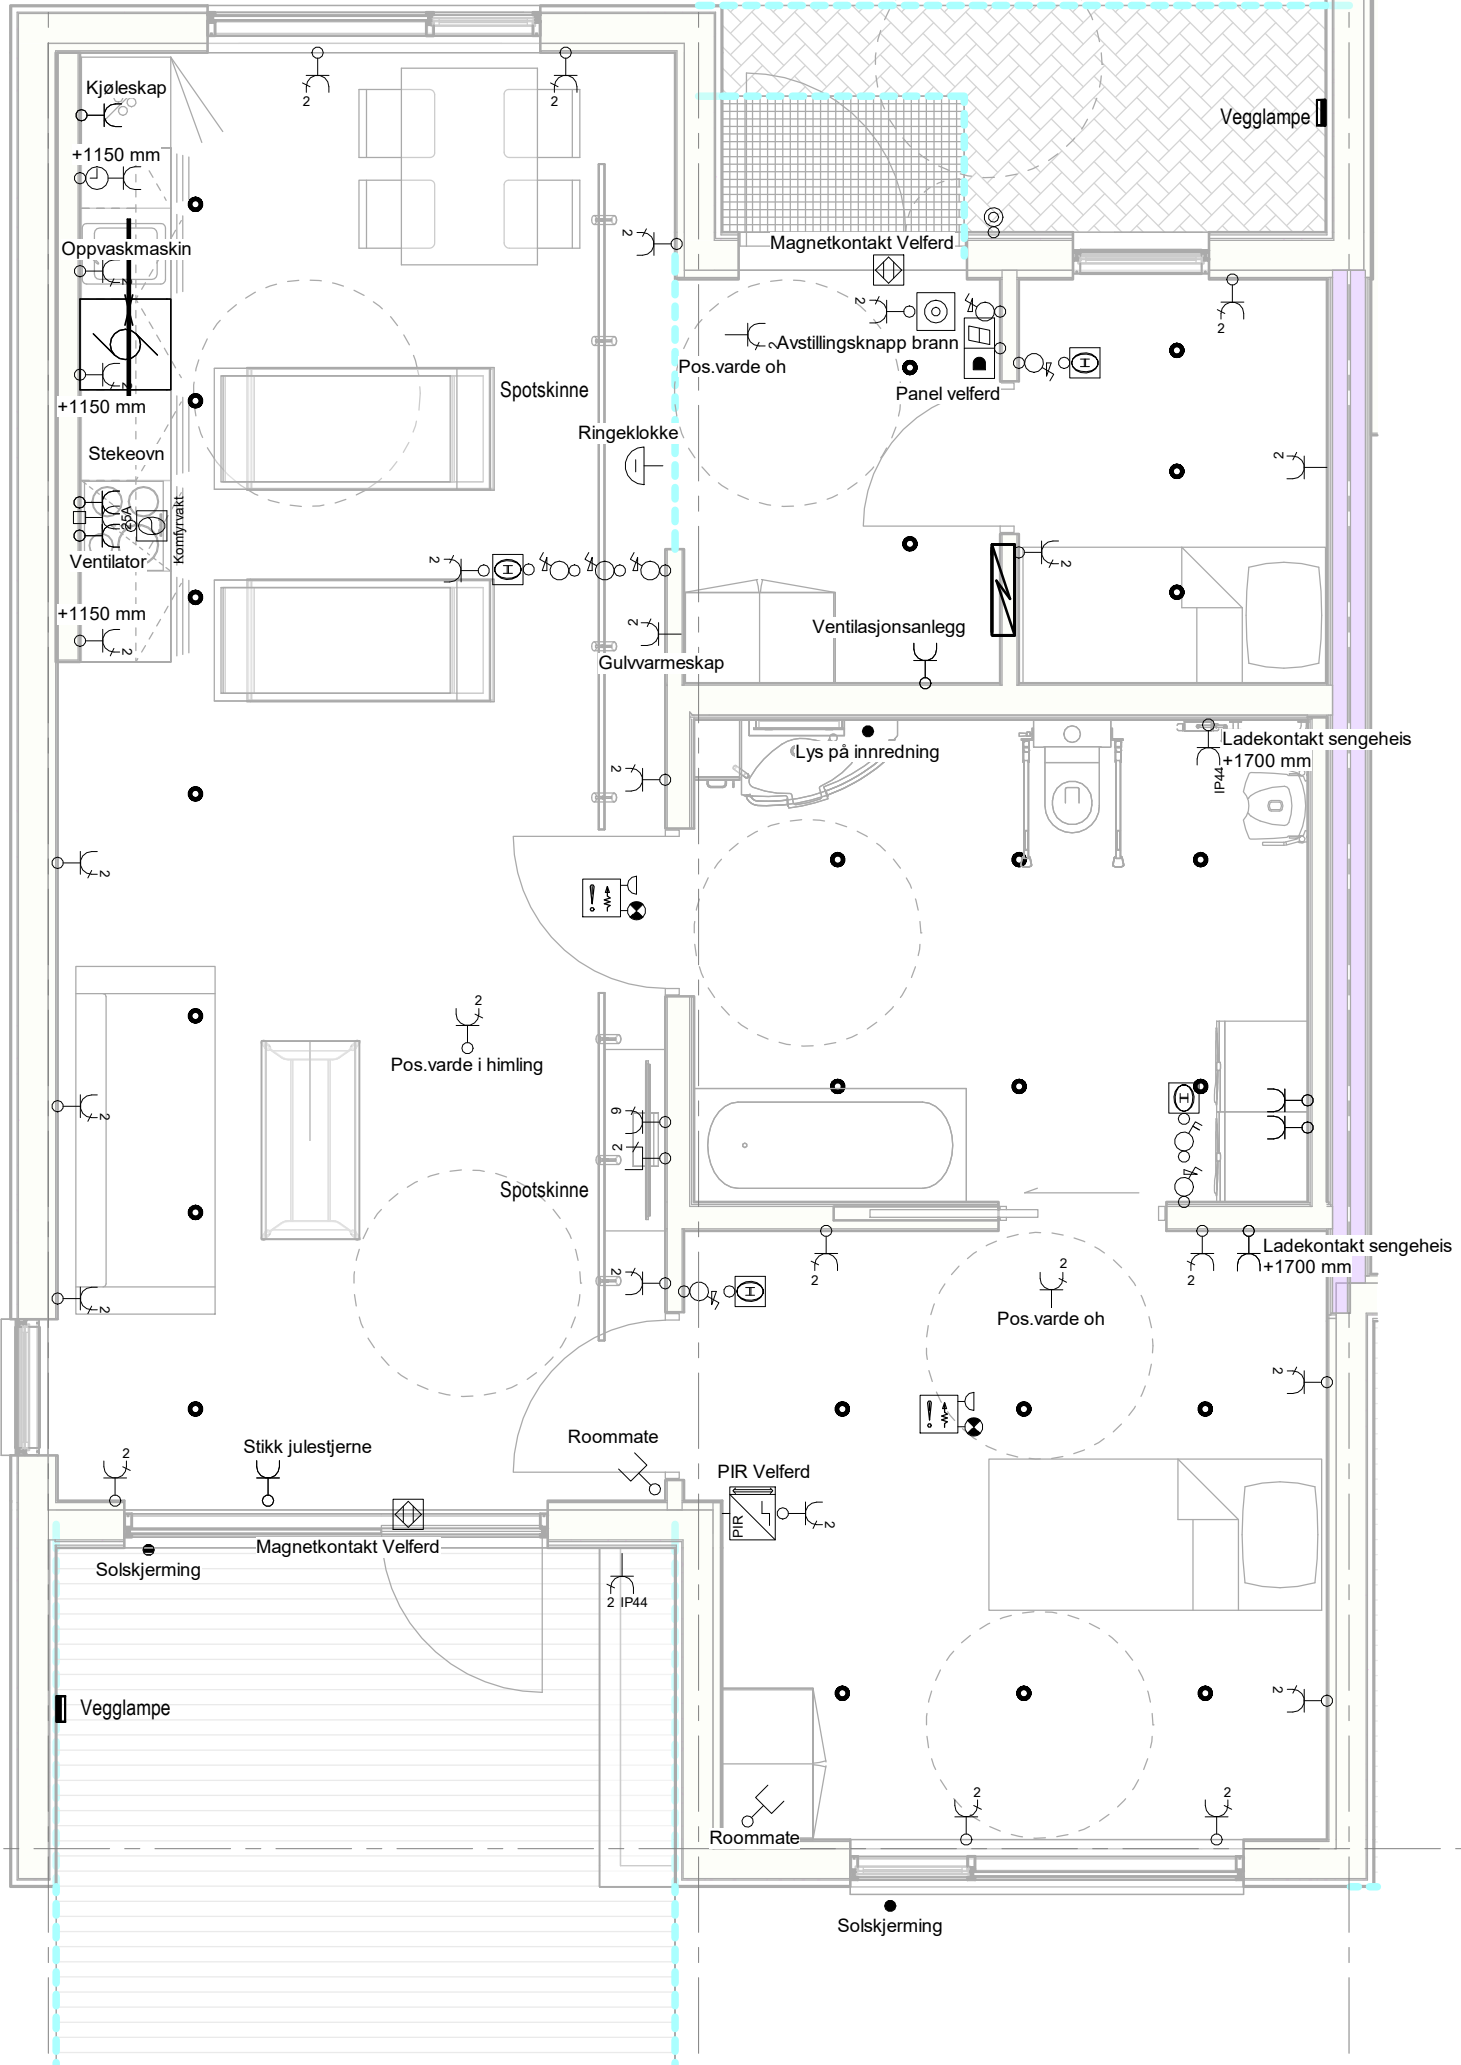

B

1

2

3

DATA  
 SPENNING:  
 FREKVENNS:  
 FORD.SYSTEM:  
 HOVEDSTRØM:  
 I<sub>k</sub>-EFF.VERDI:  
 KAPSLING:



Kvalsund Ingeniører AS, Kongensgt. 25, 6002 Ålesund

Rev	Dato	Revisjonstekst	Tegn	Saksb	Kontr	Godkj
OPPDRAG:		TEGNINGENS TITTEL:	Oppdr.nr.	Dato	Revisjon:	
OPPRISNING:		Elektro leilighet Bygg 5	1641	22.04.24		
			Tegn.nr.			
			01 E 400 20 04			