


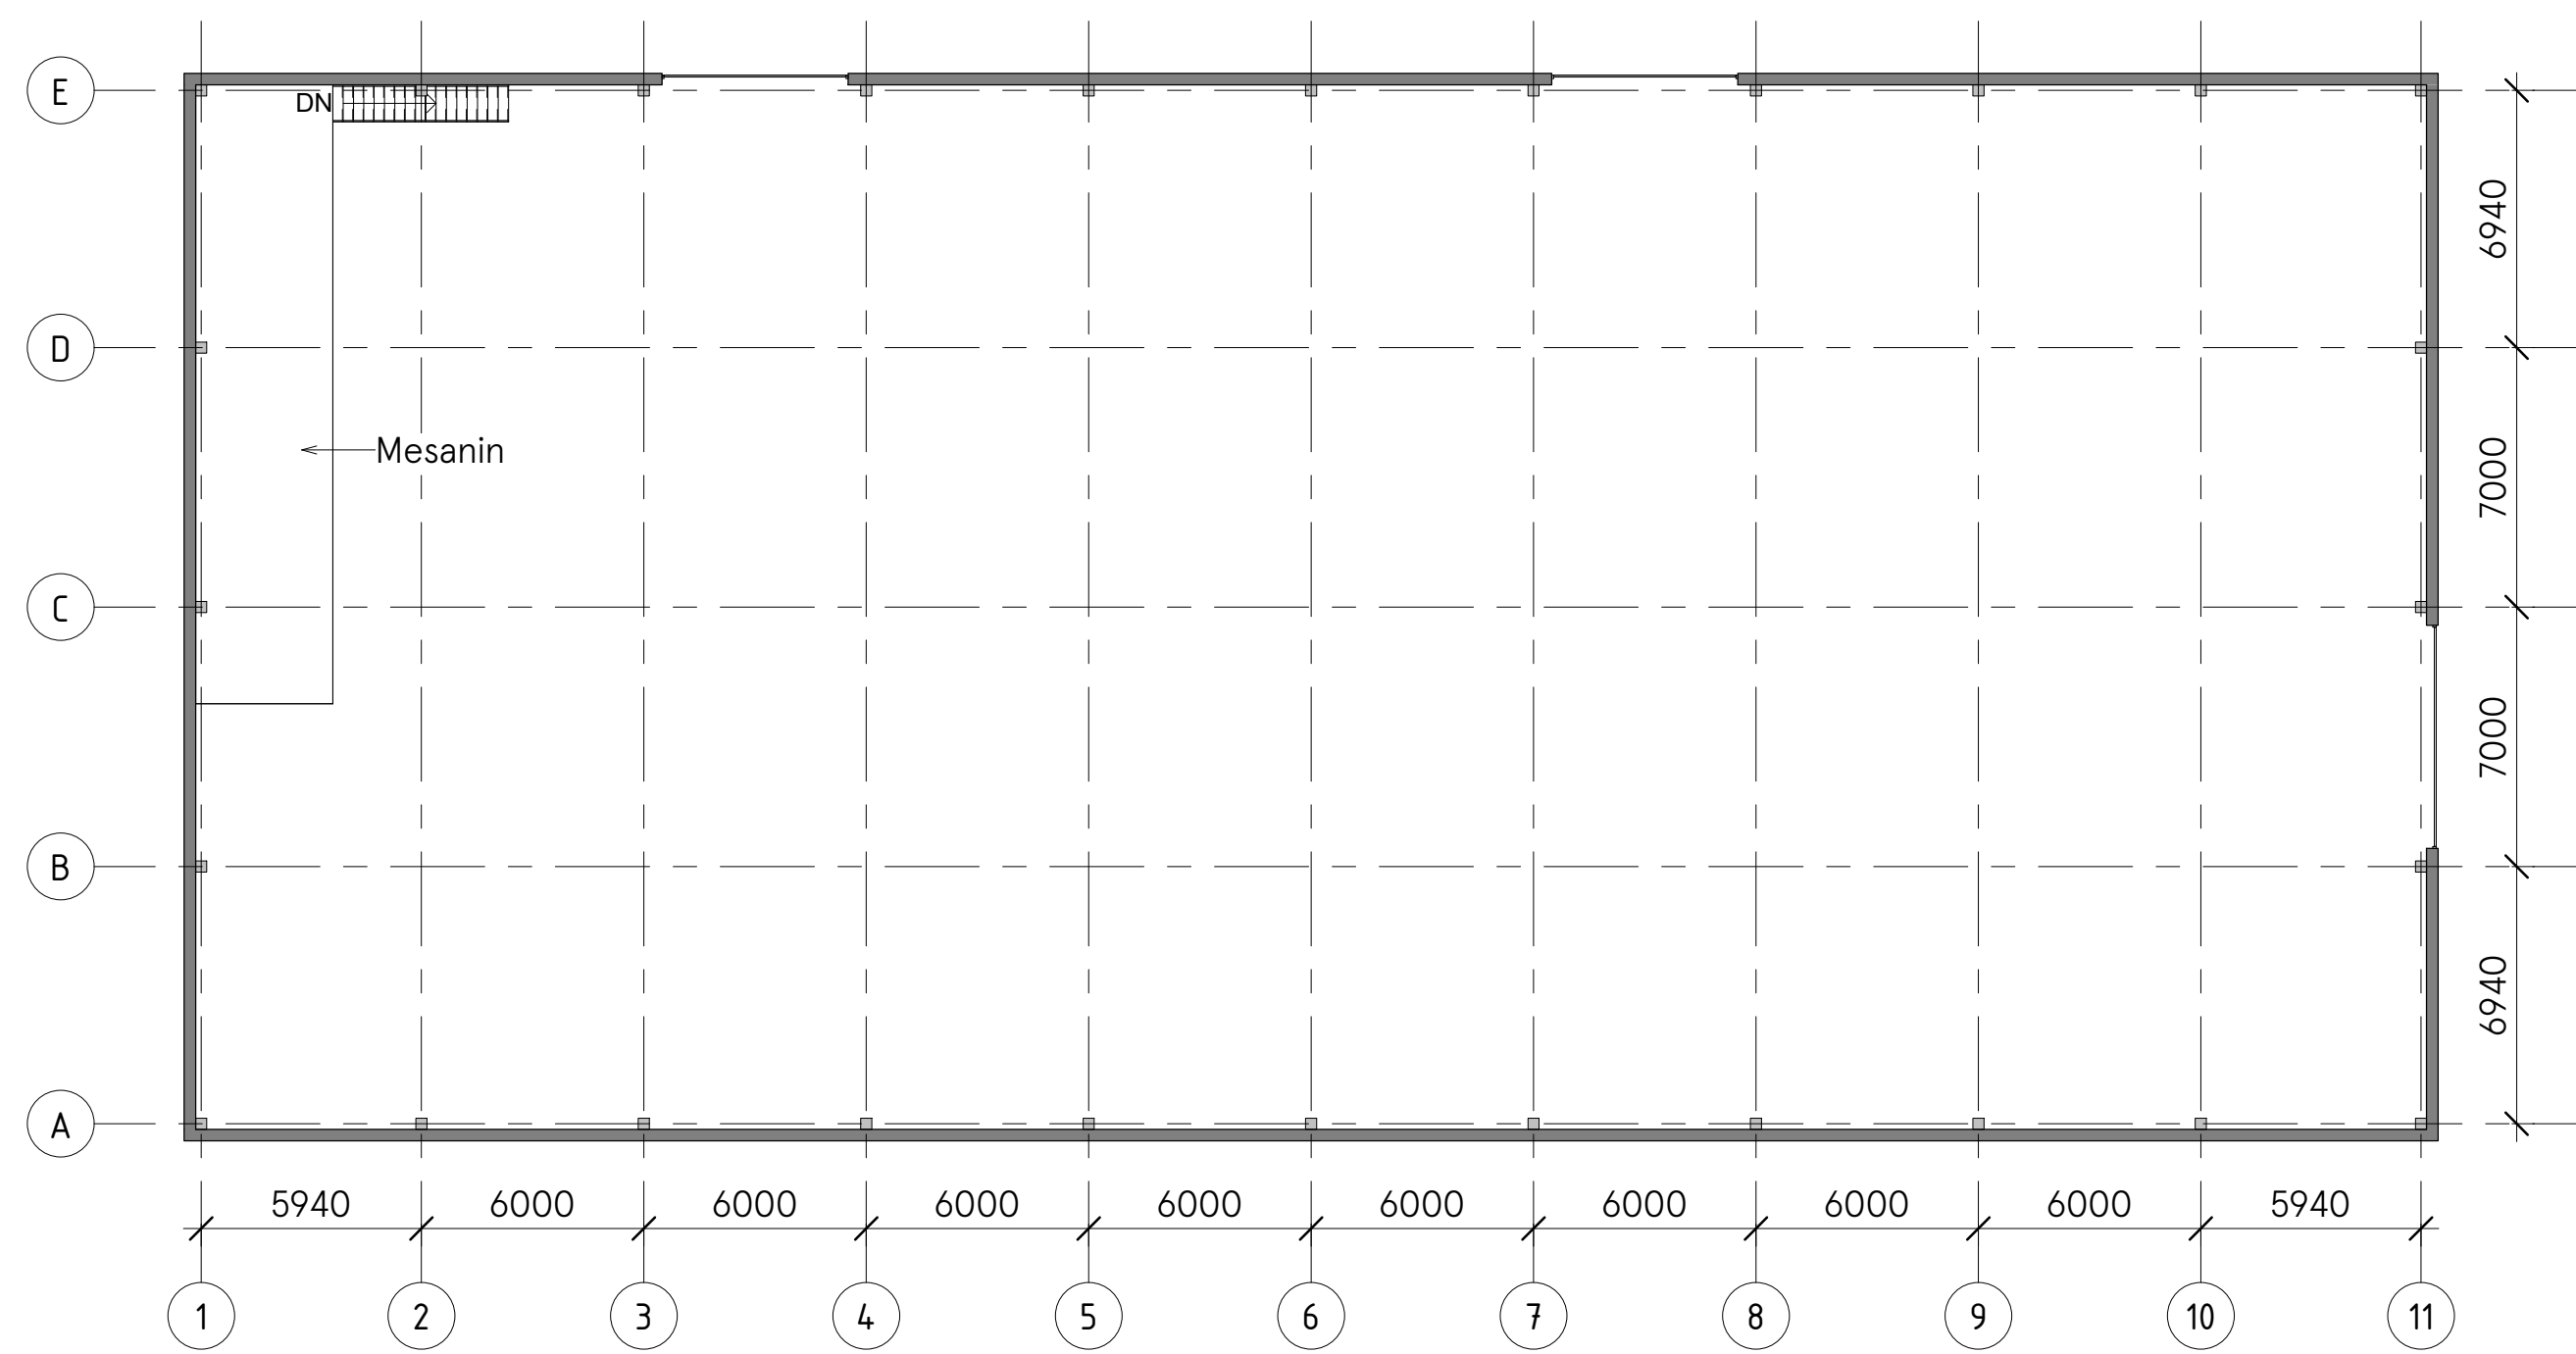

Plan 01 - eksisterende
1:100



Plan mesanin - eksisterende
1:200

E	01	Tilbudsunderlag	25.04.2024	KSE	CJ
Fase	Rev.nr	Beskrivelse	Dato	Sign	Kontroll
 FORSVARSBYGG		Prosjekterende 			
Bygg 123			Målestokk As indicated A1		
Plan eksisterende			Prosjektnummer		
			Dato 25.04.2024		Godkjent -
			Sign. KSE		Kontroll CJ
Tegningsnummer					
1924020123 - A 200 20 003 E 01					
Gradering	Inventarkode	Etasje	Fag	System	Tegn.type
					Leppnr.
				Fase	Rev.nr.

Dokument nr. Rev. 25.03.2024 14:28:58