


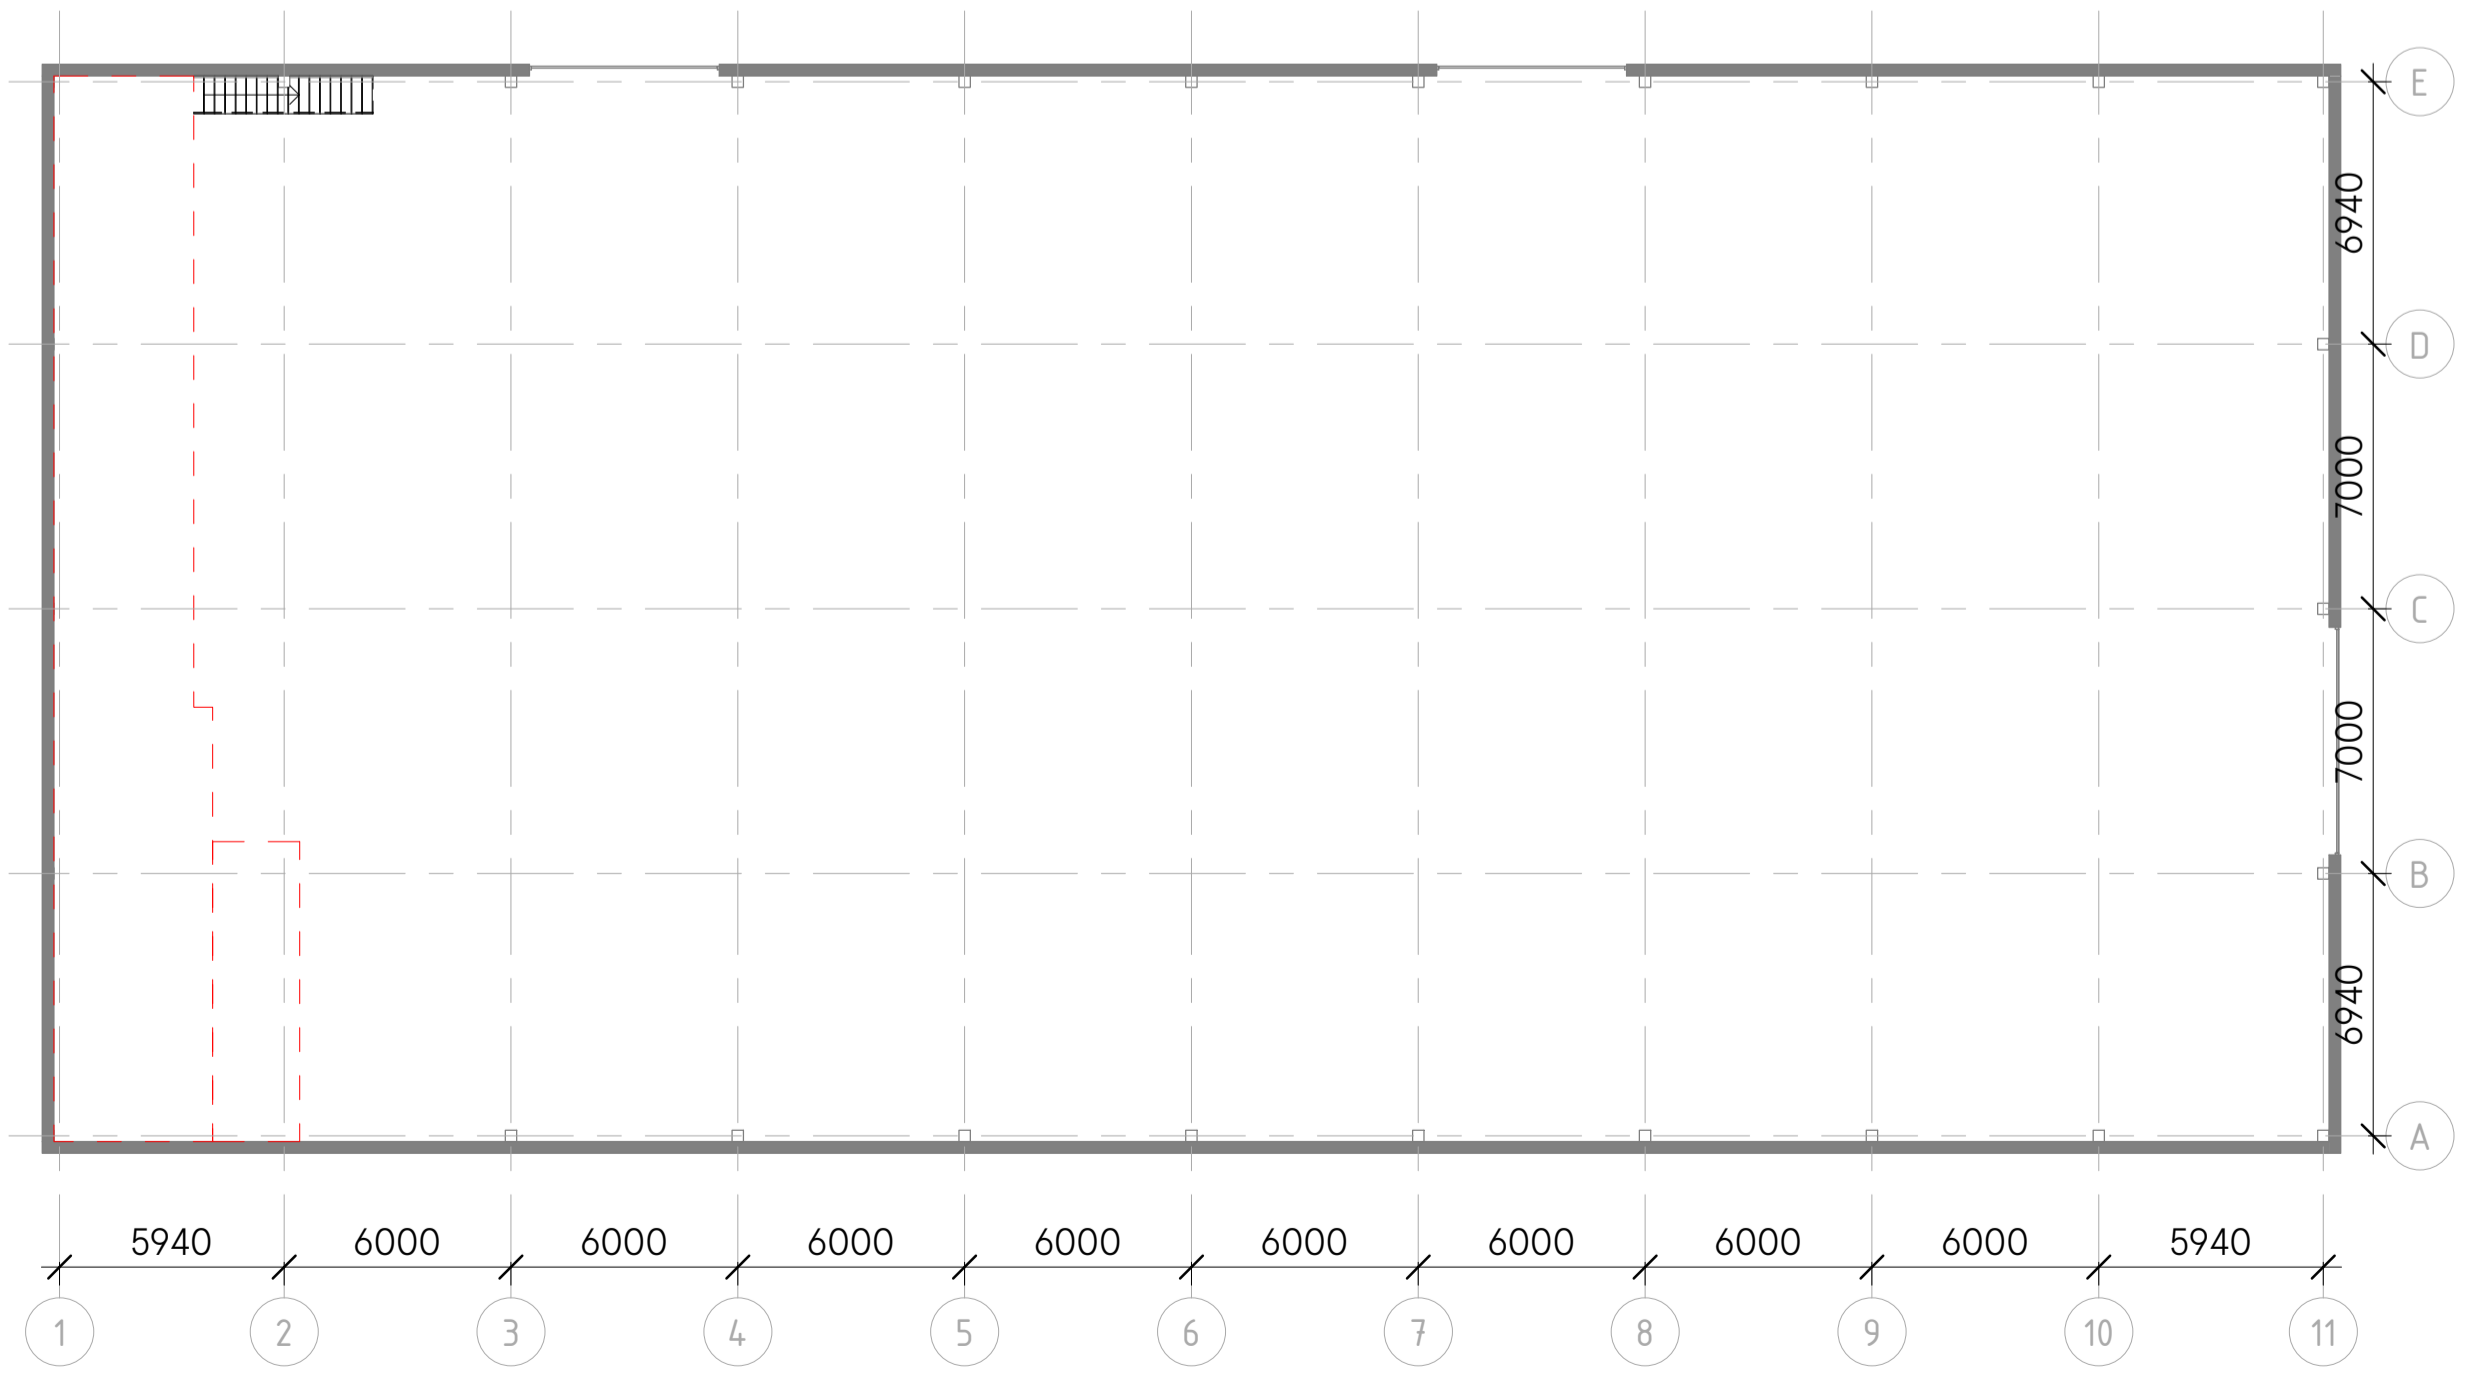

Plan 01 - rive
1 : 100



Plan mesanin - rive
1 : 200

- - - - - De- og monteres
 - - - - - Rives
 Alle elementer som rives skal avklares med RIB

E	01	Tilbudsunderlag	25.04.2024	KSE	CJ
Fase	Rev.nr	Beskrivelse	Dato	Sign	Kontroll
 FORSVARSBYGG		Projekterende 			
Bygg 123		Målestokk		As indicated A1	
Plan rive		Dato		Godkjent	
		25.04.2024		-	
		Sign.		Kontroll	
		KSE		CJ	
Tegningsnummer					
1924020123 - A 200 20 004 E 01					
Gradering	Inventarkode	Etasje	Fag	System	Tegn.type
					Leppnr.
				Fase	Rev.nr.

Dokument nr. Rev. 25.03.2024 14.30.00