





BTA Plan 01
1 : 200

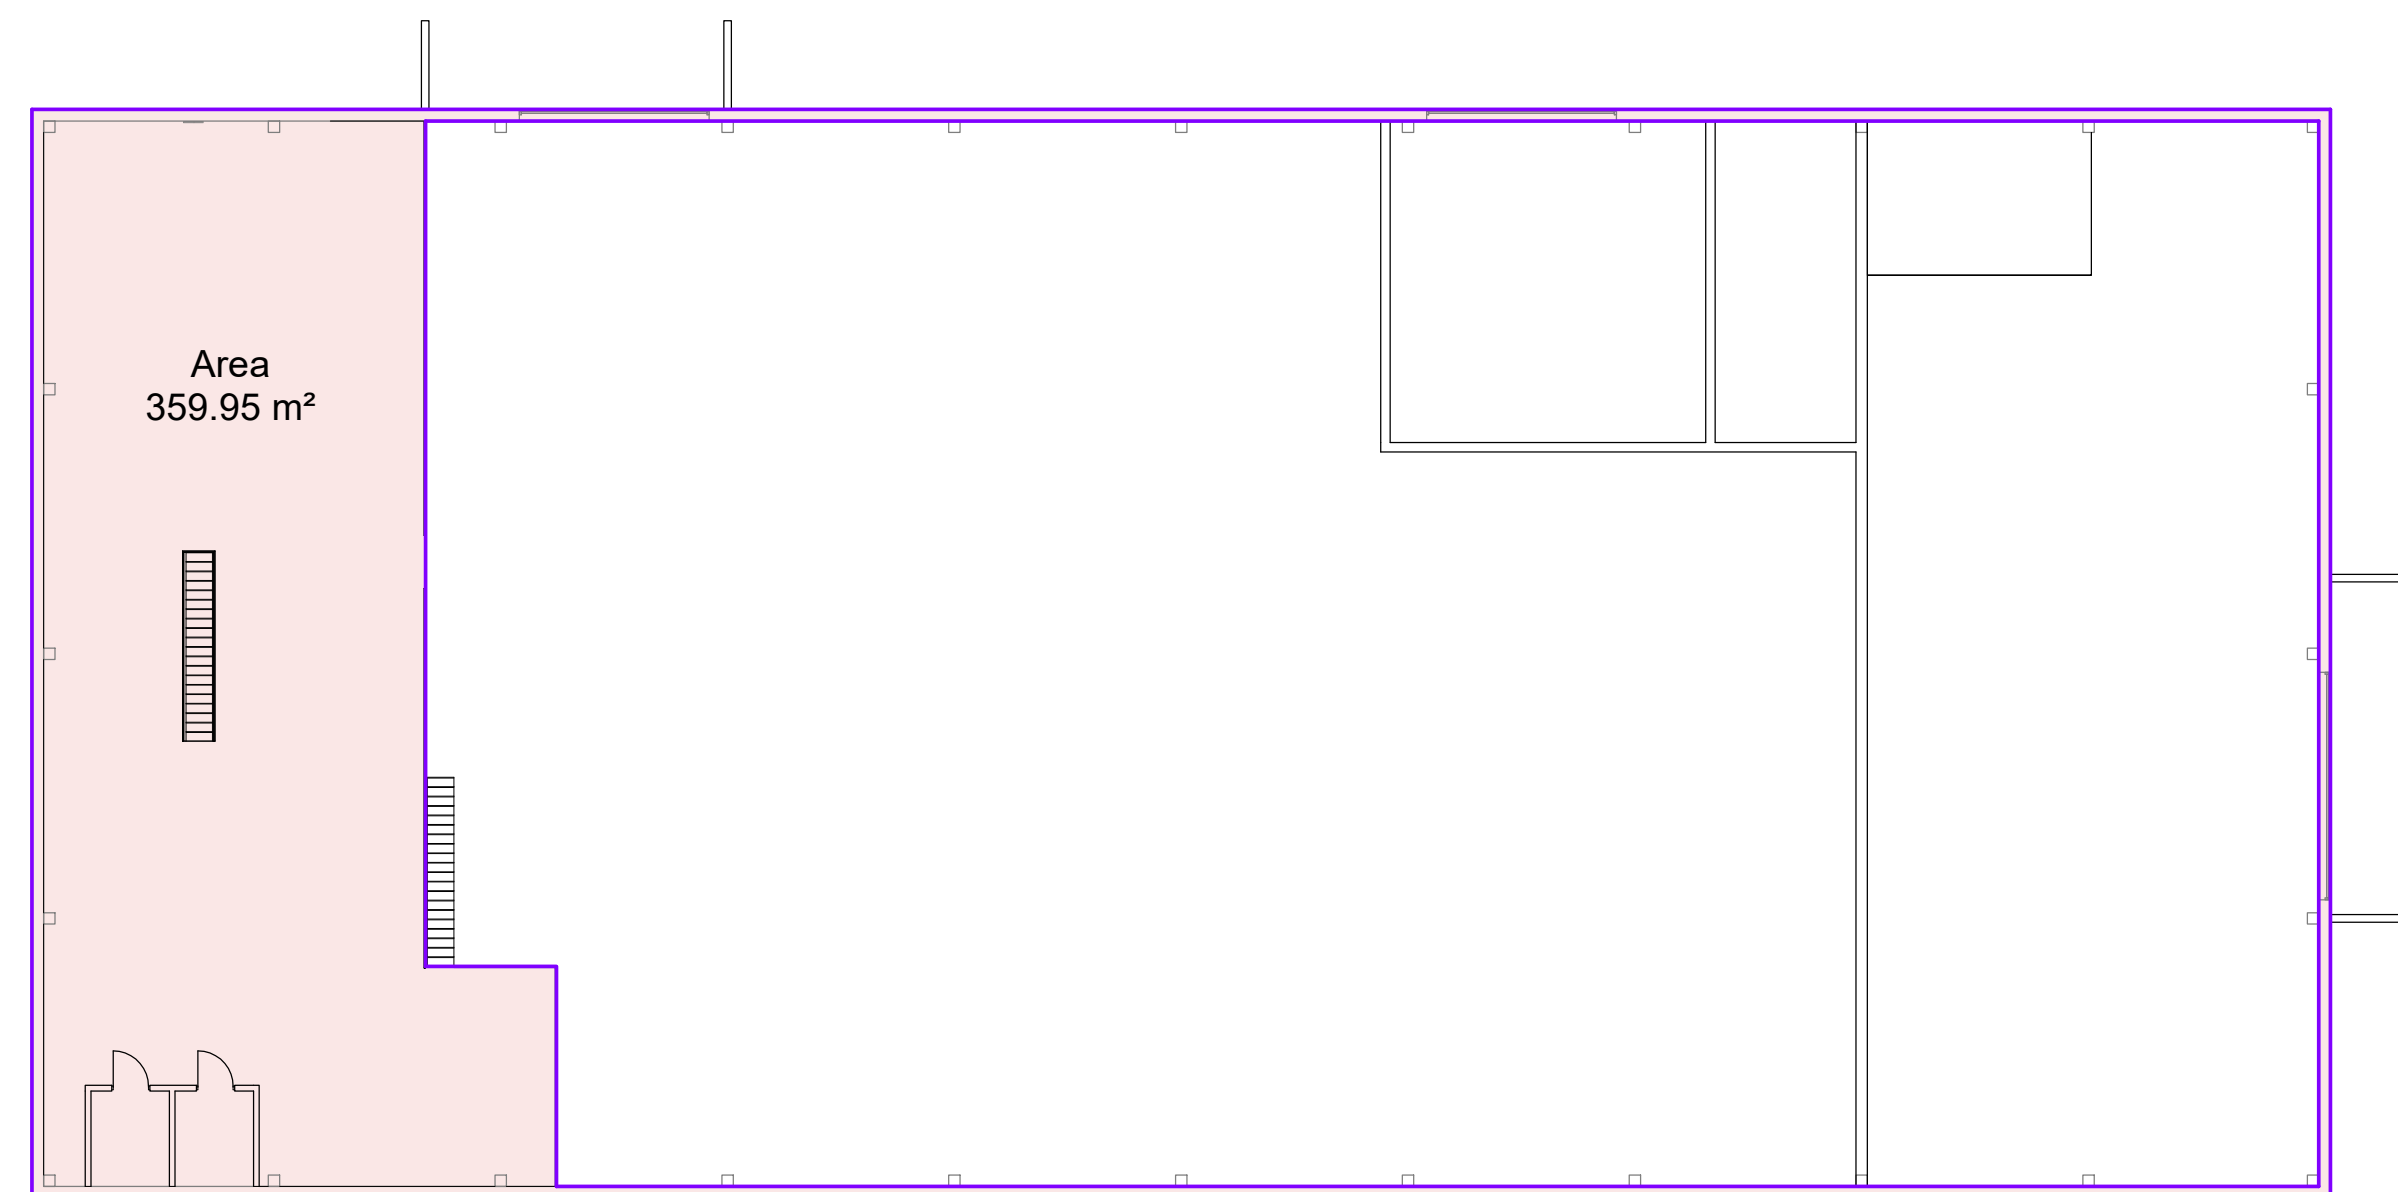

BTA Plan M
1 : 200

E	01	Tilbudsunderlag	25.04.2024	KSE	CJ
Fase	Rev.nr	Beskrivelse	Dato	Sign	Kontroll
 FORSVARSBYGG					
Prosjekterende					
 					
Bygg 123			Målestokk	1 : 200	A1
Plan BTA			Prosjektnummer		
			Dato	25.04.2024	Godkjent
			Sign.	KSE	Kontroll
					CJ
Tegningsnummer					
1924020123 - A 200 20 005 E 01					
Gradering	Inventarkode	Etasje	Fag	System	Tegn.type
					Leppnr.
					Fase
					Rev.nr.

Data printet fra Rev: 25.04.2024 14:30:38