






Plan skjema kjøkken
1 : 20

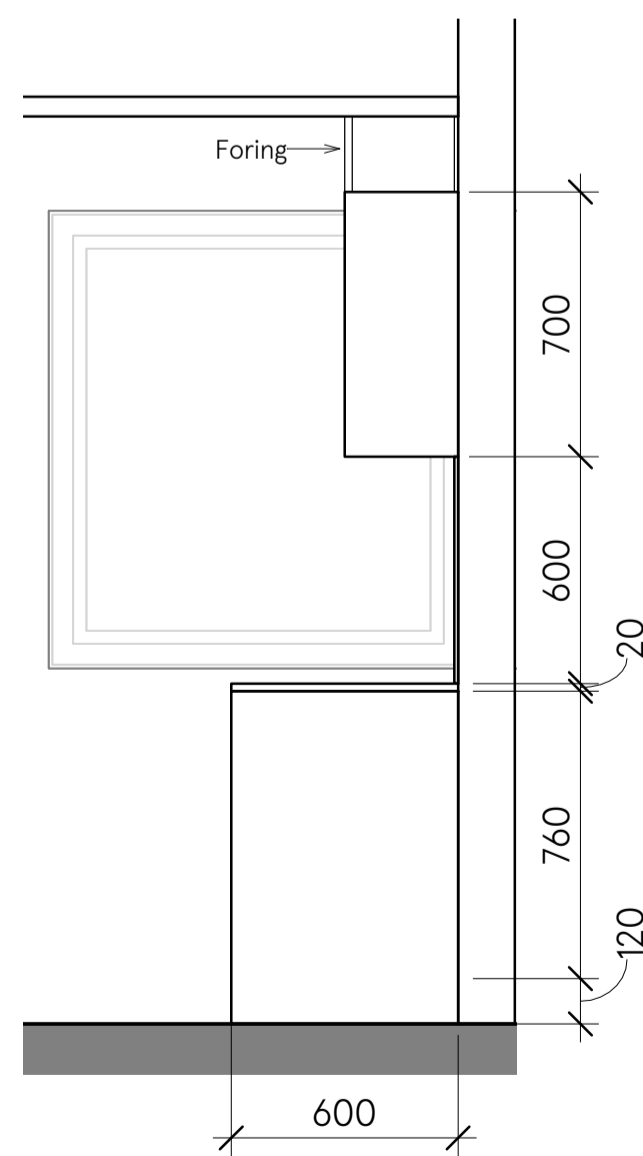

Snitt kjøkken A
1 : 20

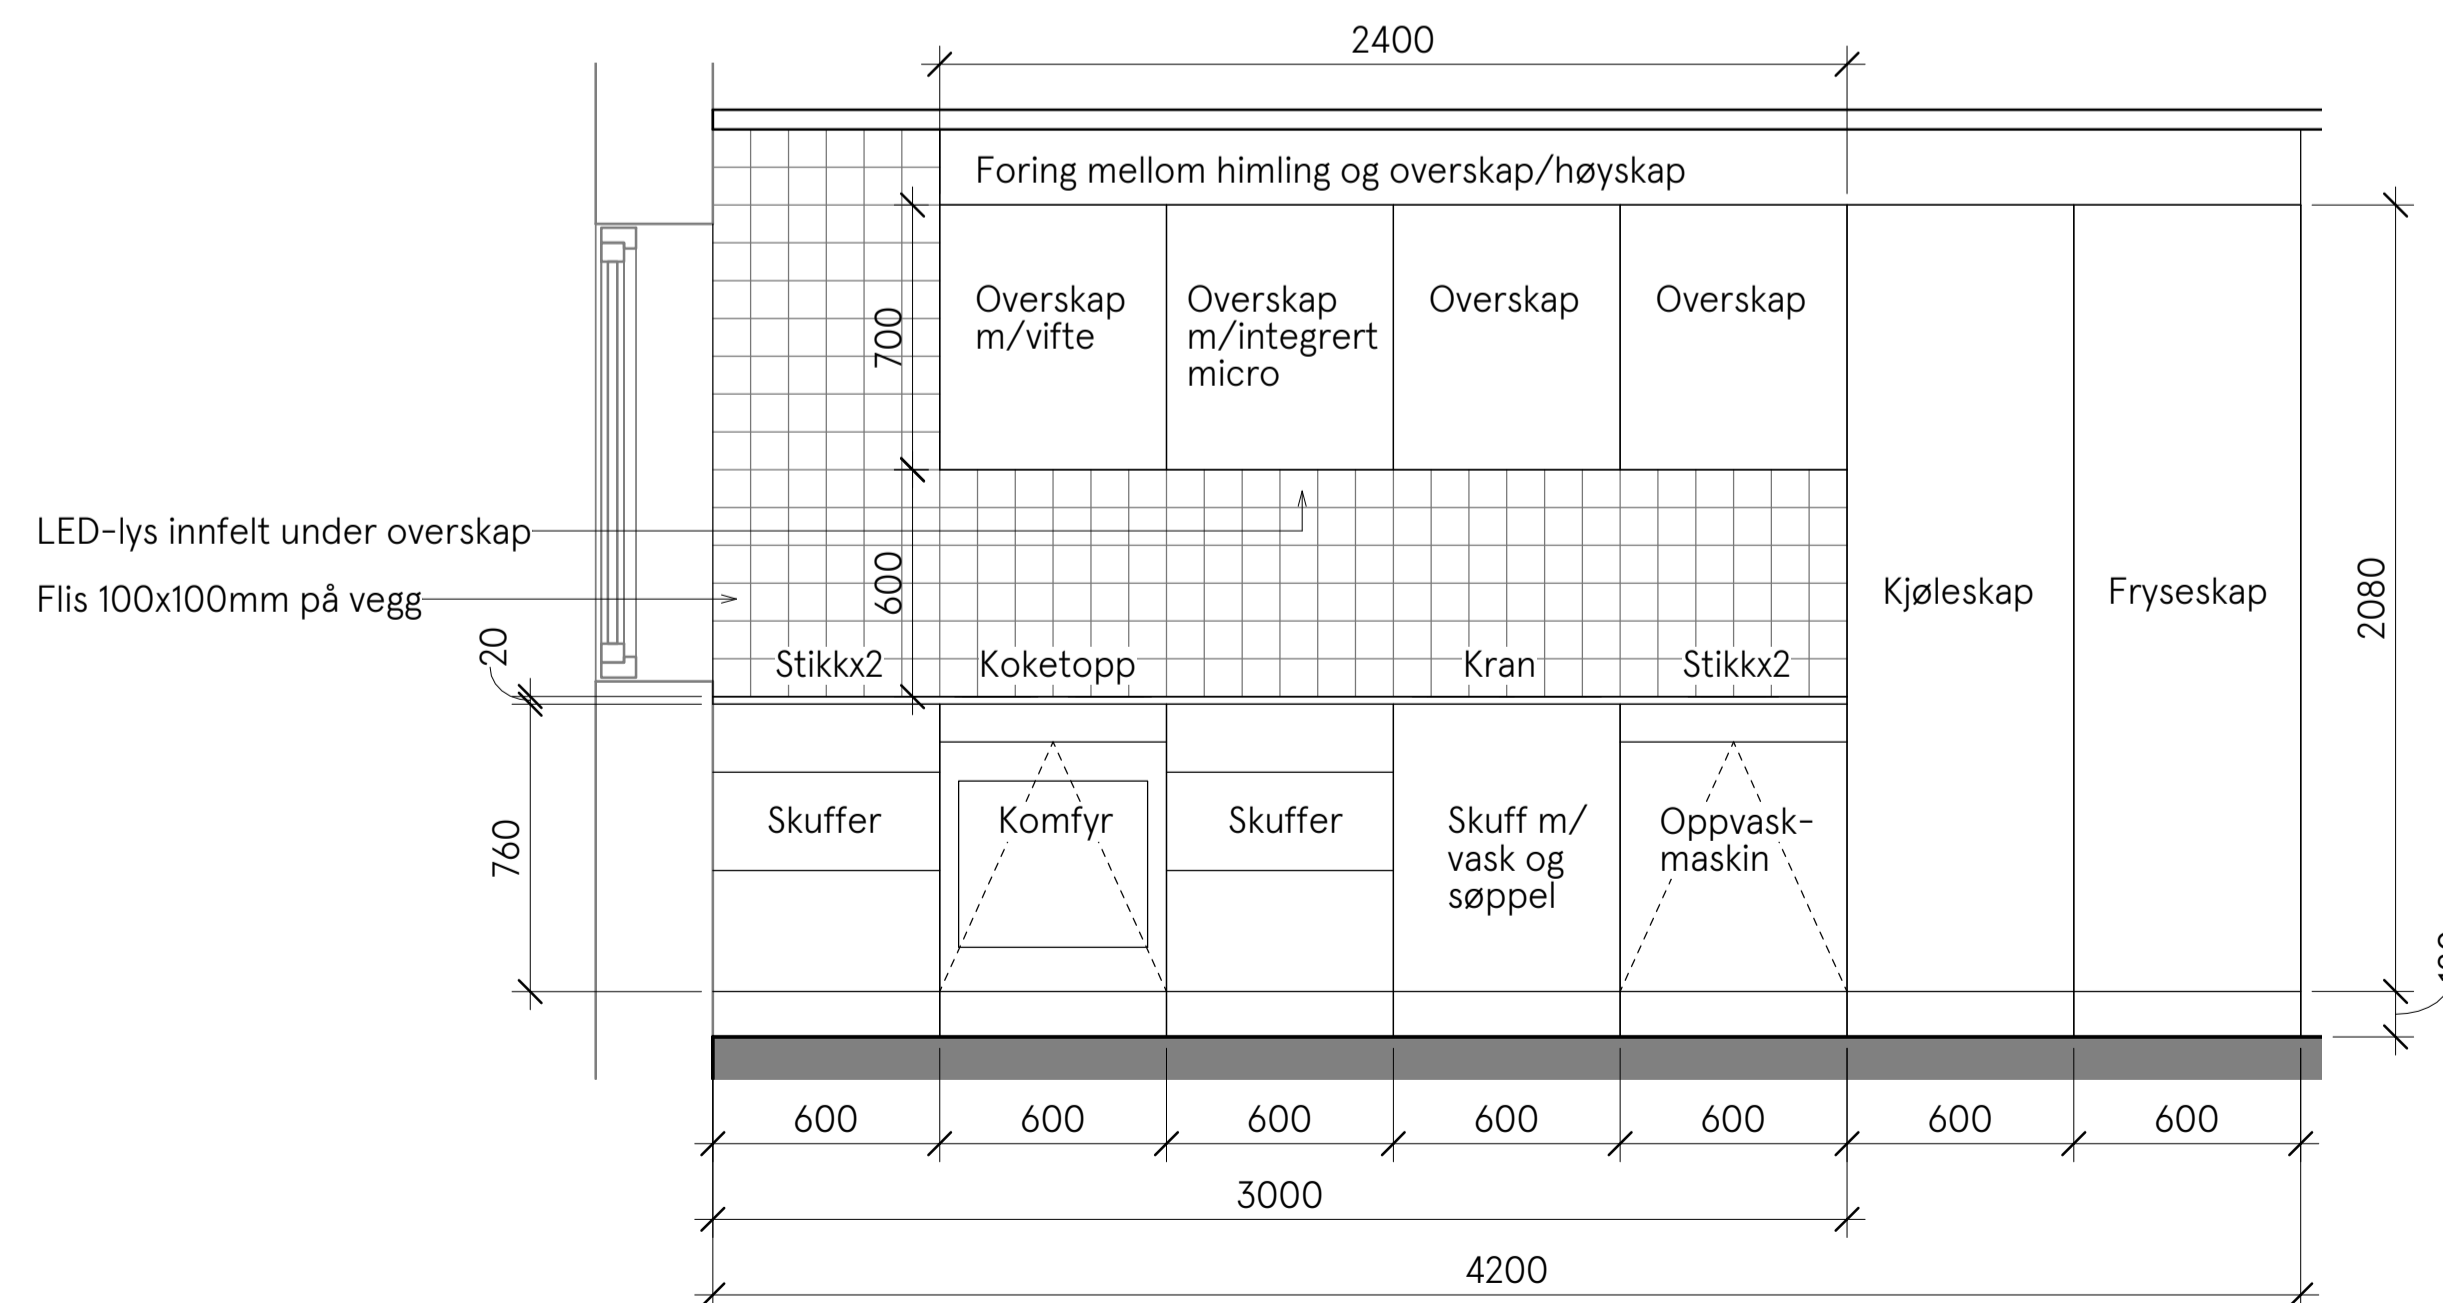

Snitt kjøkken B
1 : 20

E	01	Tilbudsunderlag	25.04.2024	KSE	CJ
Fase	Rev.nr	Beskrivelse	Dato	Sign	Kontroll
 FORSVARSBYGG					
Prosjekterende					
 					
Bygg 123			Målestokk	1 : 20	A1
Skjema kjøkken			Dato	25.04.2024	Godkjent
			Sign.	KSE	Kontroll
					CJ
Tegningsnummer					
1924020123 01 A 200 80 001 E 01					
Gradering	Inventarkode	Etasje	Fag	System	Tegn.type
					Leppnr.
				Fase	Rev.nr.

Dato: 25.04.2024 14:30:27