


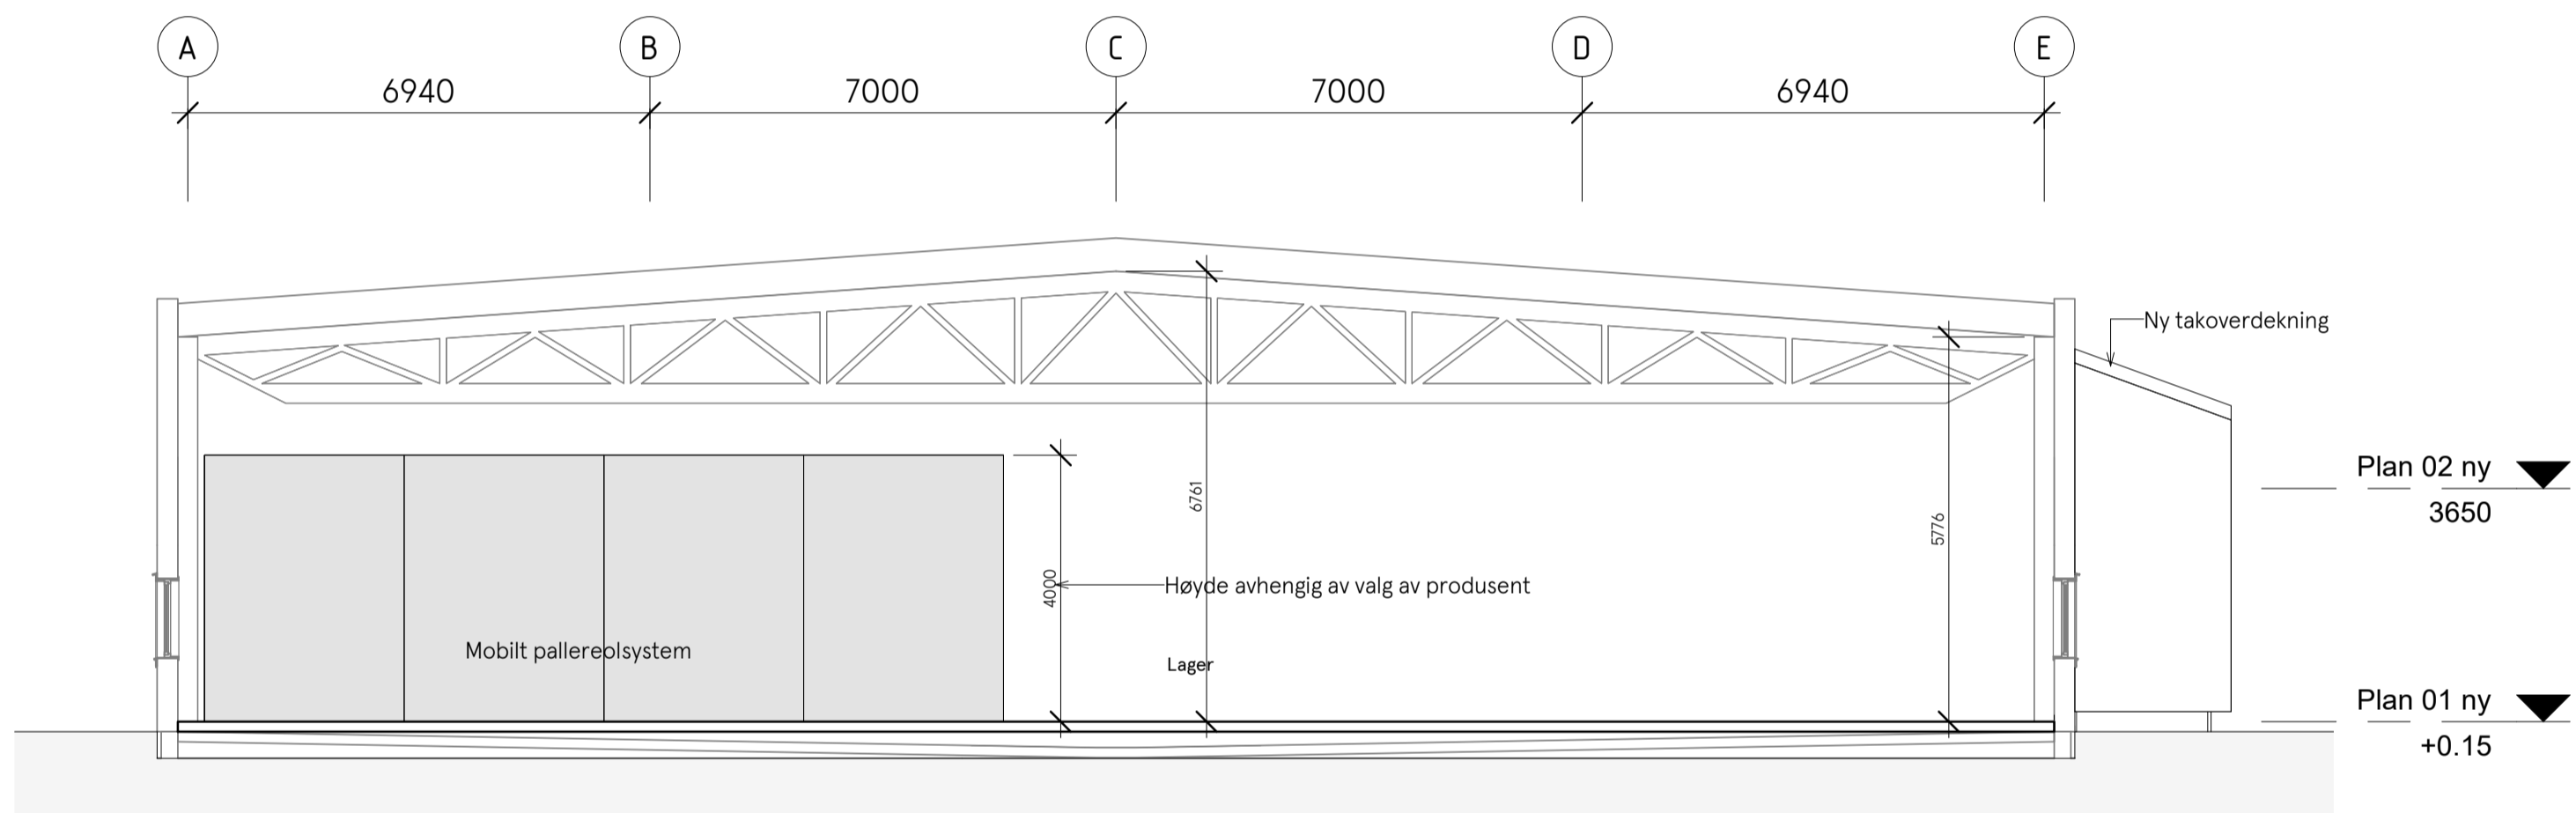


A
1 : 100



B
1 : 100

E	01	Tilbudsunderlag	25.04.2024	KSE	CJ			
Fase	Rev.nr	Beskrivelse	Dato	Sign	Kontroll			
 FORSVARSBYGG								
Prosjekterende								
								
Bygg 123			Målestokk	1 : 100 A1				
Snitt A og B			Dato	25.04.2024				
Tegningsnummer			Sign.	KSE				
			Godkjent	-				
			Kontroll	CJ				
			E 01					
Gradering	Inventarkode	Etasje	Fag	System	Tegn.type	Leppnr.	Fase	Rev.nr.

Dato printet til Rev: 25.03.2024 14:38:11