




Fasade Nord
1 : 100



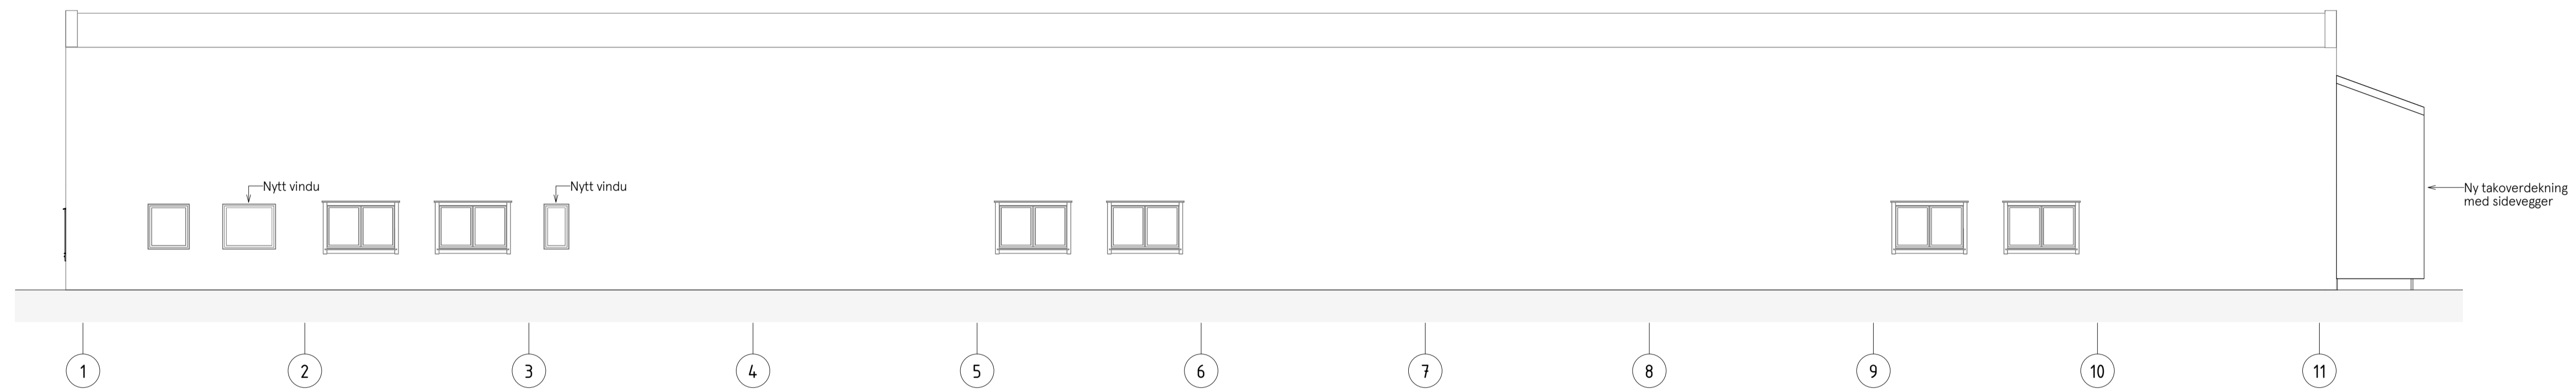

Fasade Sør
1 : 100

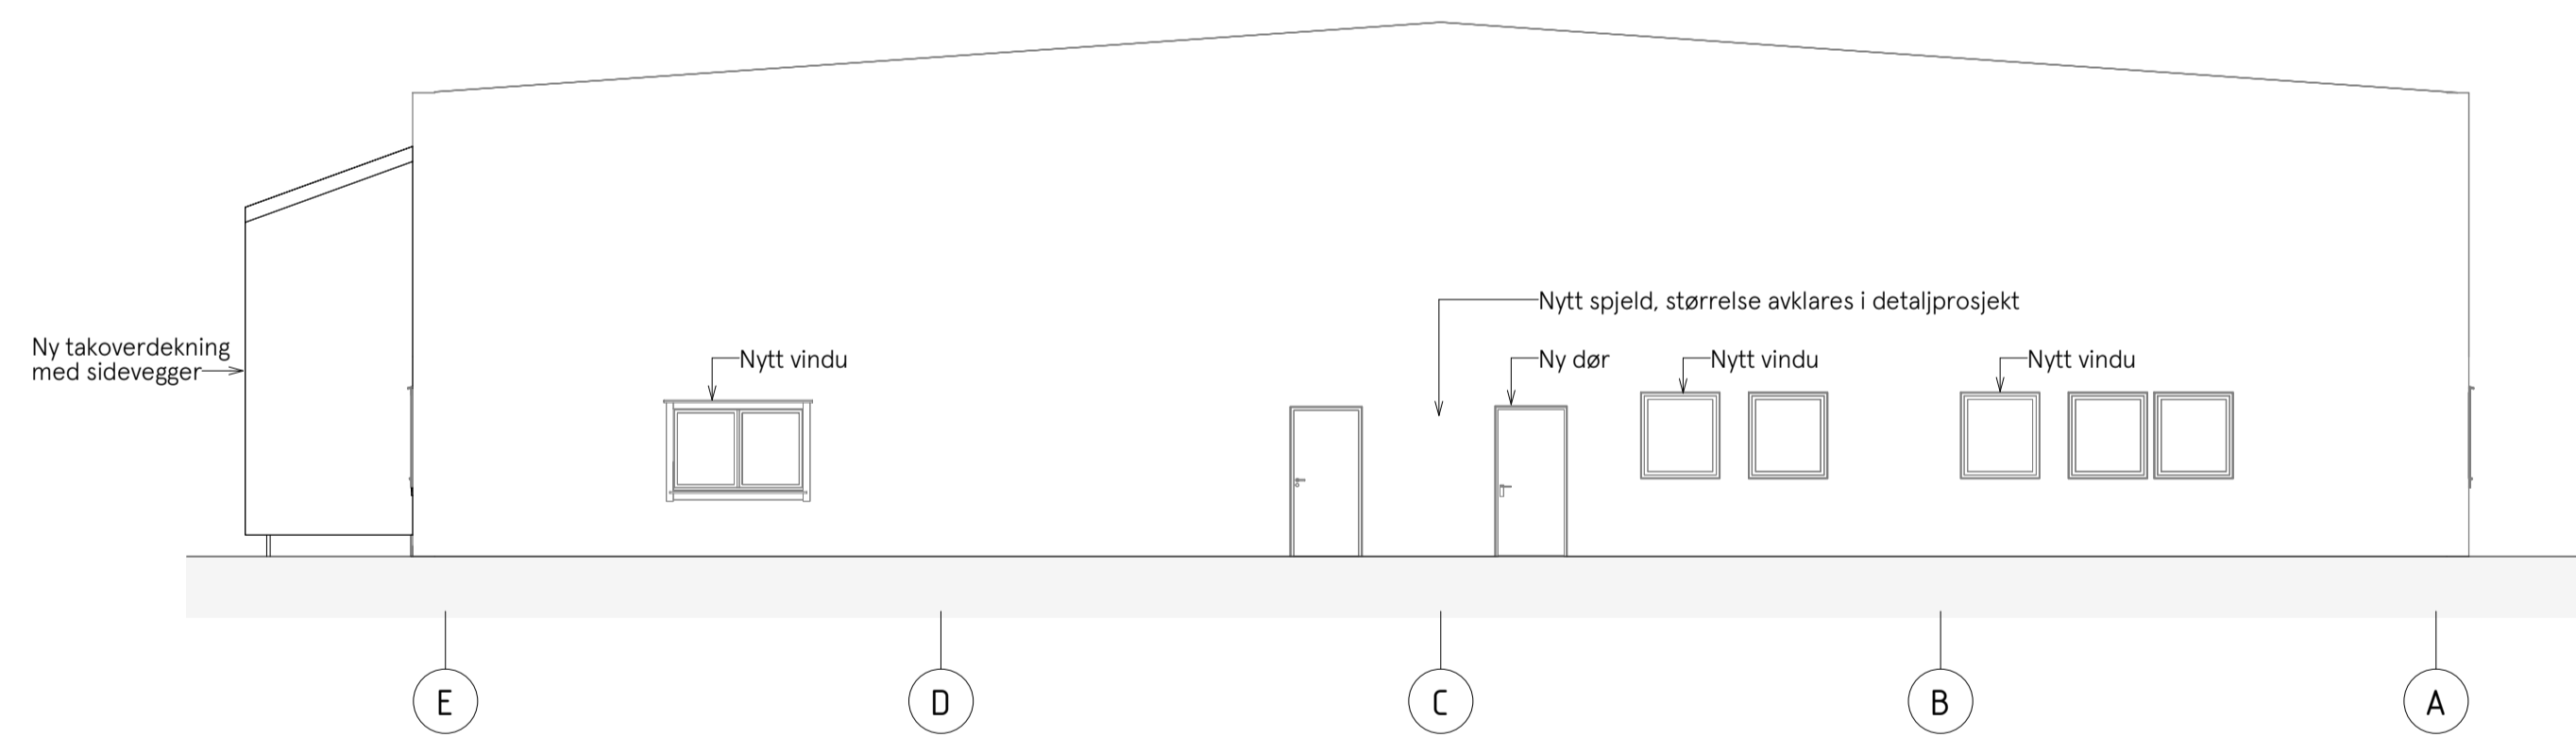

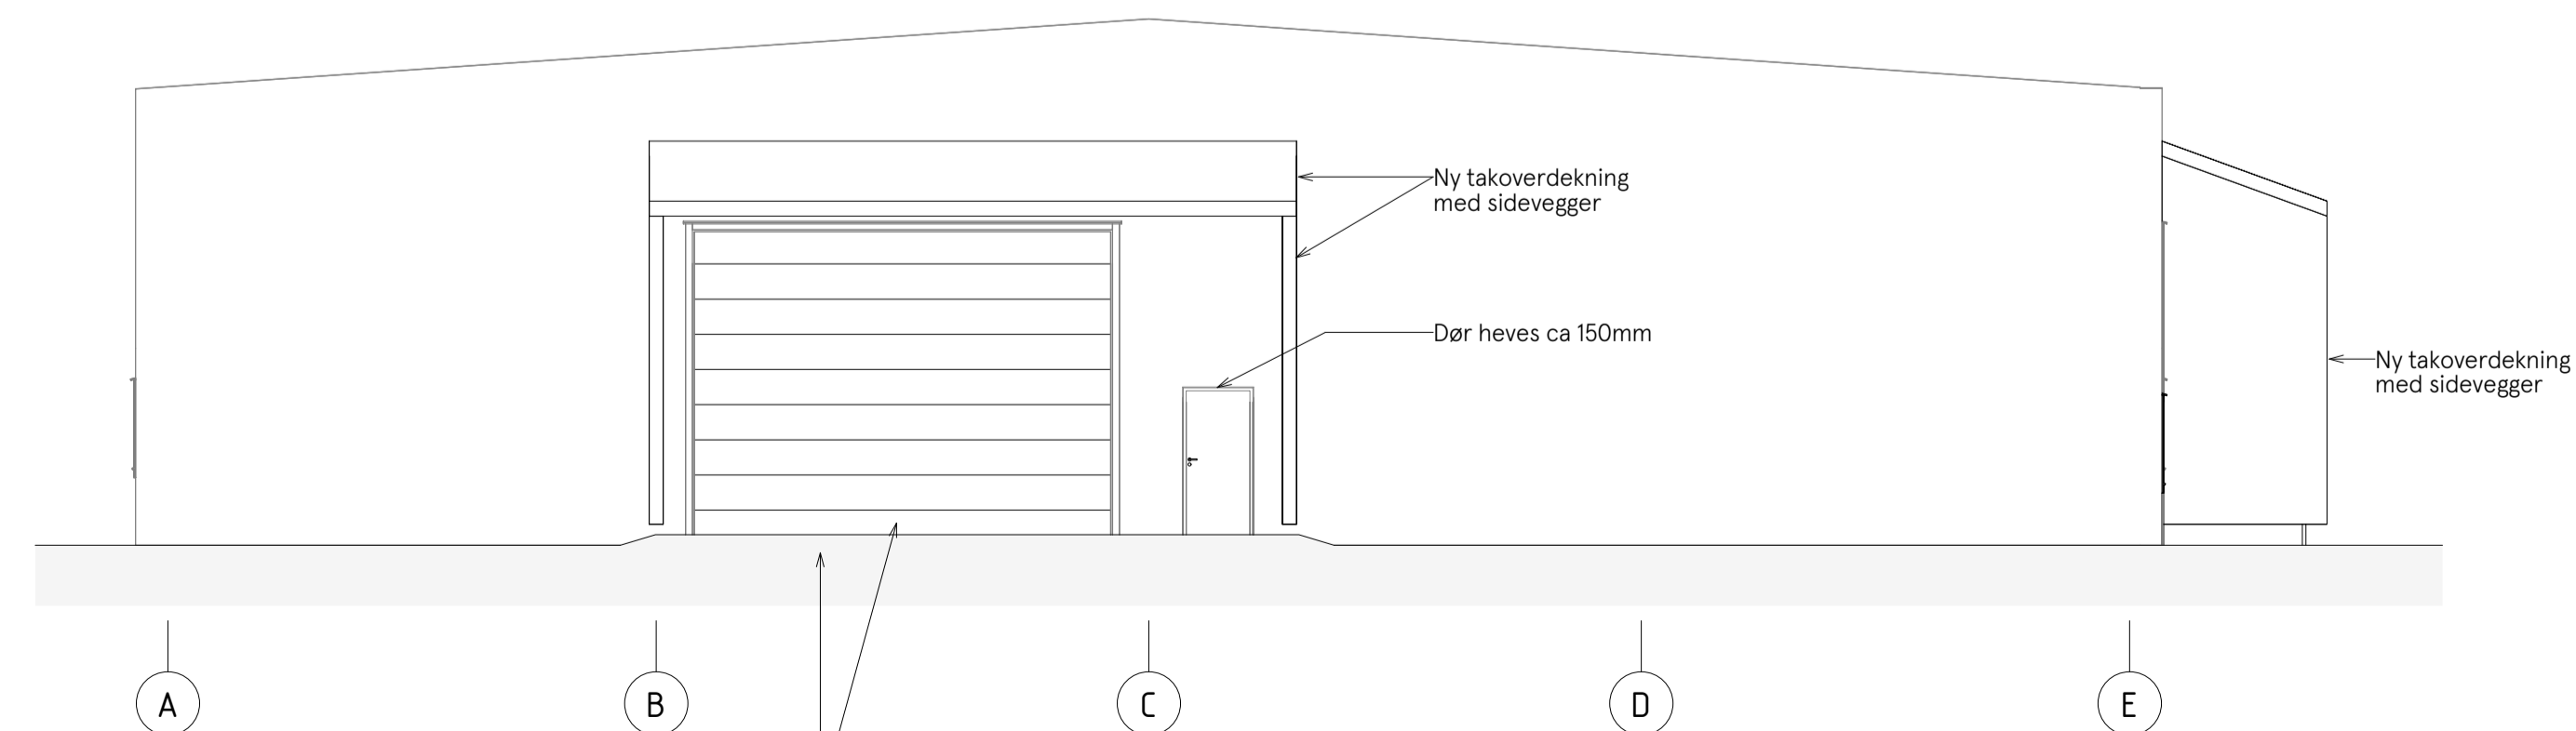Fasade Vest
1 : 100



Fasade Øst
1 : 100

E	01	Tilbudsunderlag	25.04.2024	KSE	CJ
Fase	Rev.nr	Beskrivelse	Dato	Sign	Kontroll
Forsvarsbygg		 FORSVARSBYGG			
Prosjekterende					
Lpo		 Multiconsult			
Bygg 123			Målestokk	1 : 100	A1
Fasader			Dato	25.04.2024	Godkjent
			Sign.	KSE	Kontroll
Tegningsnummer			1924020123	-	A 200 60 001
			E	01	
Gradering	Inventarkode	Etasje	Fag	System	Tegn.type
					Leppnr.
					Fase
					Rev.nr.

Dato printet fra Rev: 25.04.2024 14:38:30