


Messanin
1 : 200

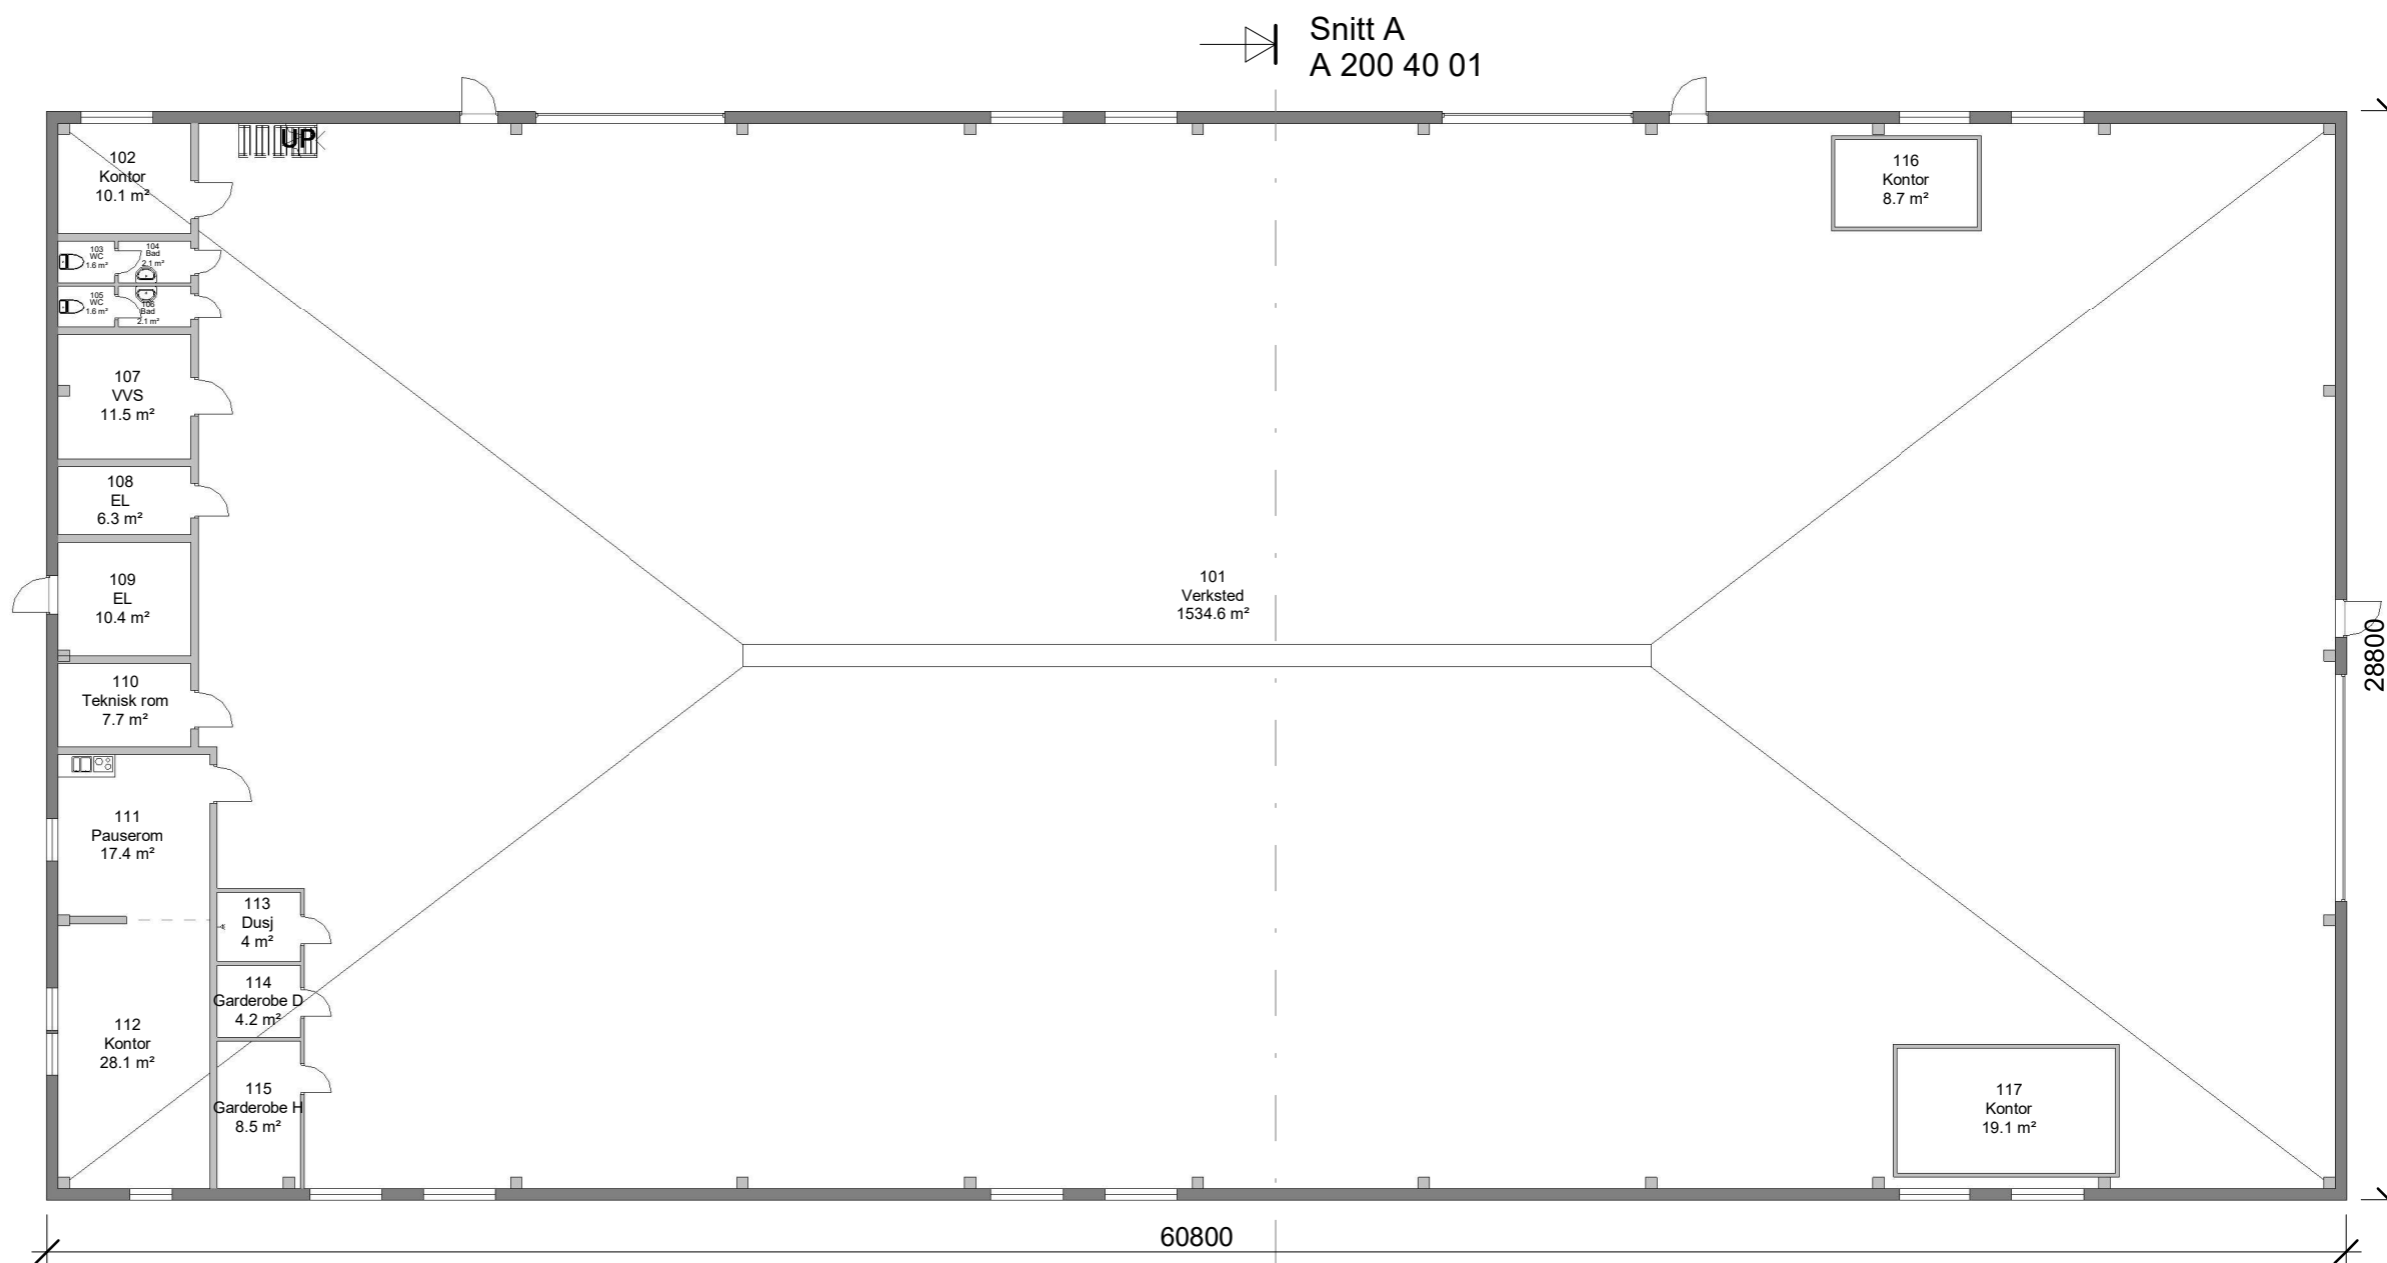

1 Etasje
1 : 200

Snitt A
A 200 40 01

FORSVARSBYGG

Prosjekterende

Fase	Rev.nr	Beskrivelse	Dato	Sign.	Kontroll
					Målestokk 1 : 200
		Bardufoss Vedlikeholdshall BFV Plan 1. et og messanin			Prosjektnummer 17.09.2019 Godkjent Approver
				esphen	Kontroll Checker
Tegningsnummer					
UGRADERT	1924020123	FL	A 200 20 01		H
Gradering	Inventarkode	Etasje	Fag System	Tegn.type	Løpenr.
				Fase	Rev.nr.