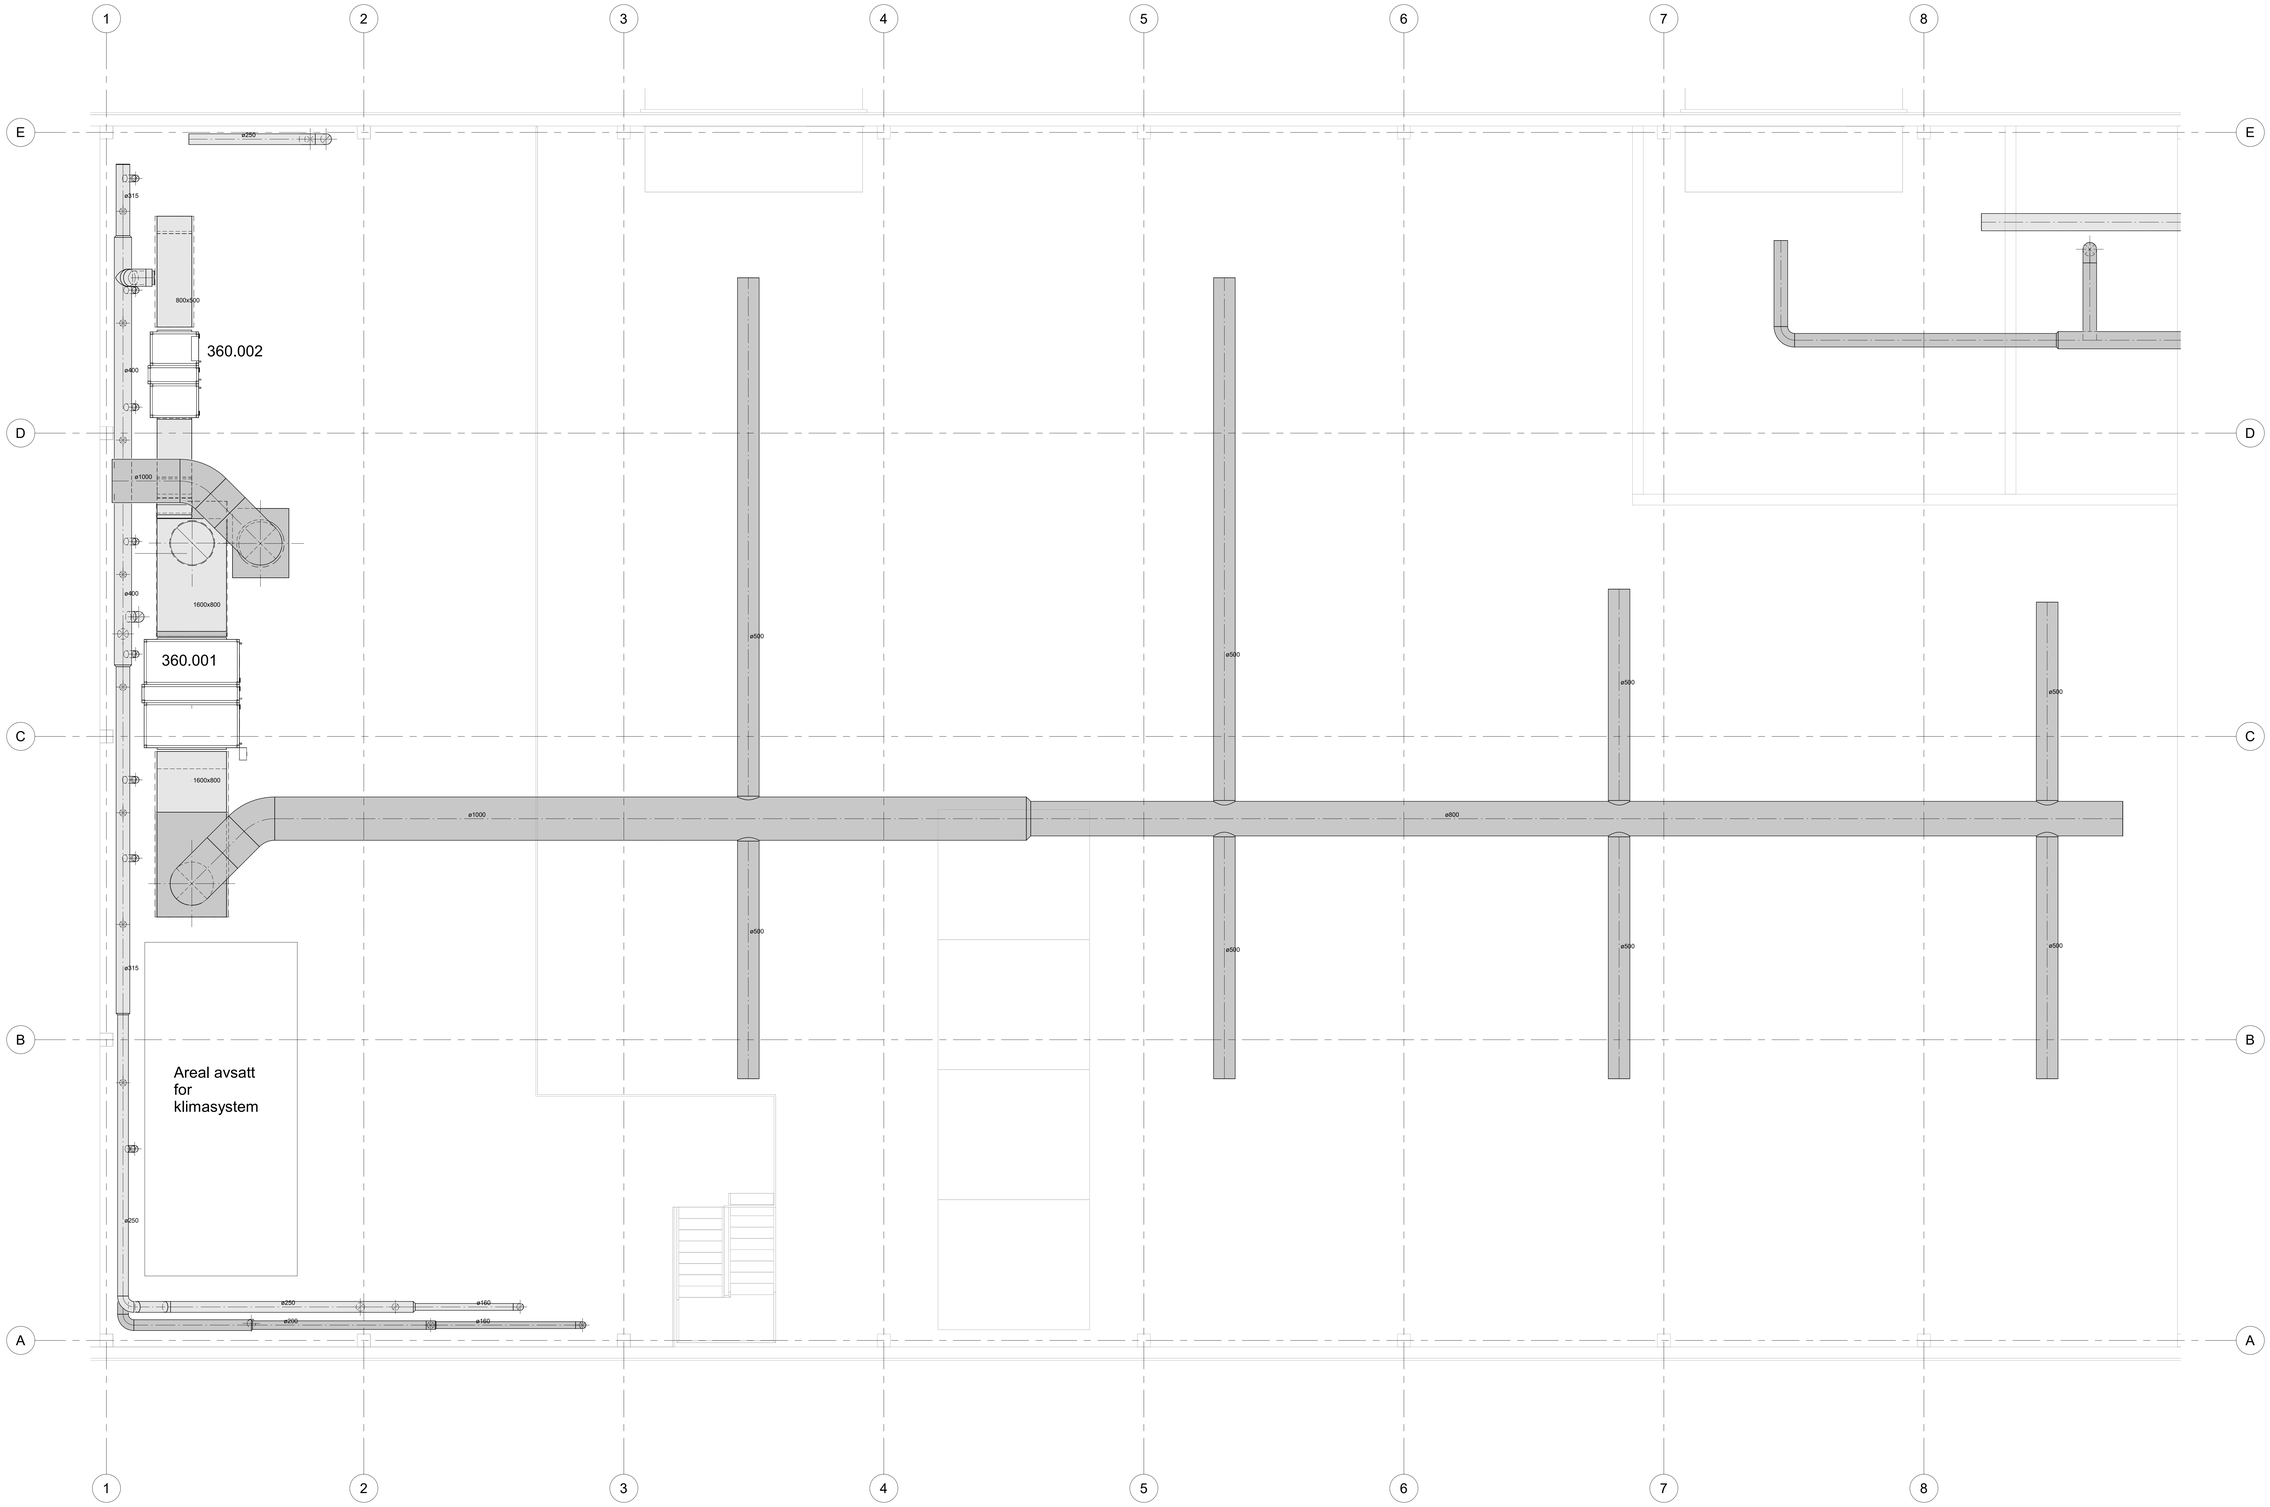

FORKLARING:

Rev.	Beskrivelse	Dato	Tegn.	Kontr.	Godkj.
			Fag RIV	Format A0	

Forsvarsbygg
Bygg 123

Dato 22.04.24

Lager
Prinsippskisse luftbehandling

Format/Målestokk 1:50

Multiconsult
www.multiconsult.no

Status	Konstr./Tegnet	Kontrollert	Godkjent
Prinsippskisse	BAP	-	-

Oppdragsnr.	Tegningsnr.	Rev.
0000	360-01-03	

Pagindeks Bygg Etasje Fløy Bygningsdel Tag Type Løpenummer