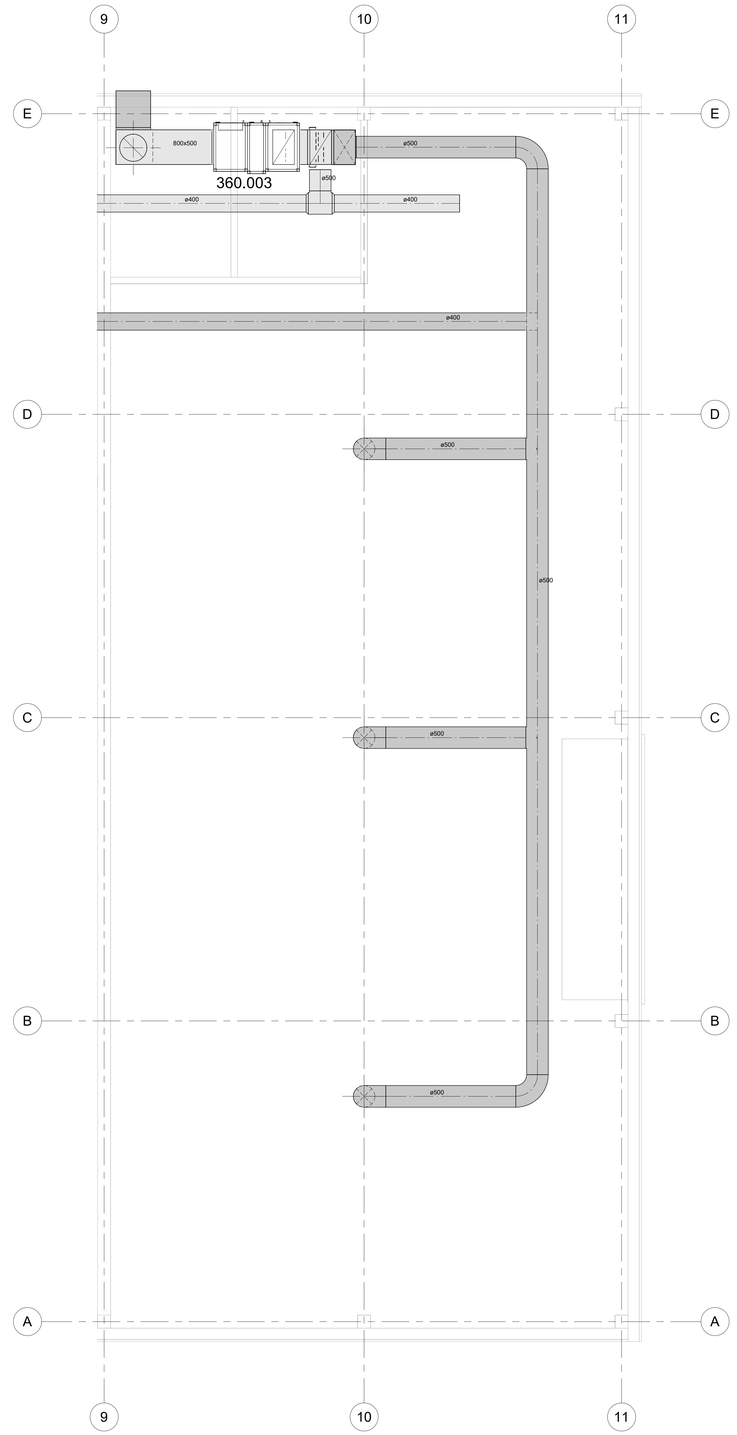

FORKLARING:

Rev.	Beskrivelse	Dato	Tegn.	Kontr.	Godkj.
			-	-	

Forsvarsbygg
Bygg 123

Varemottak
Prinsippskisse ventilasjon

Fag	Format
RIV	A0

Dato: 22.04.24

Format/Målestokk: 1:50

Multiconsult
www.multiconsult.no

Status	Konstr./Tegnet	Kontrollert	Godkjent
Prinsippskisse	BAP	-	-

Oppdragsnr.	Tegningsnr.	Rev.
0000	360-01-01	

Fagindeks Bygg | Etasje | Fløy | Bygningsdel | Tag Type | Løpenummer