



Plan 1

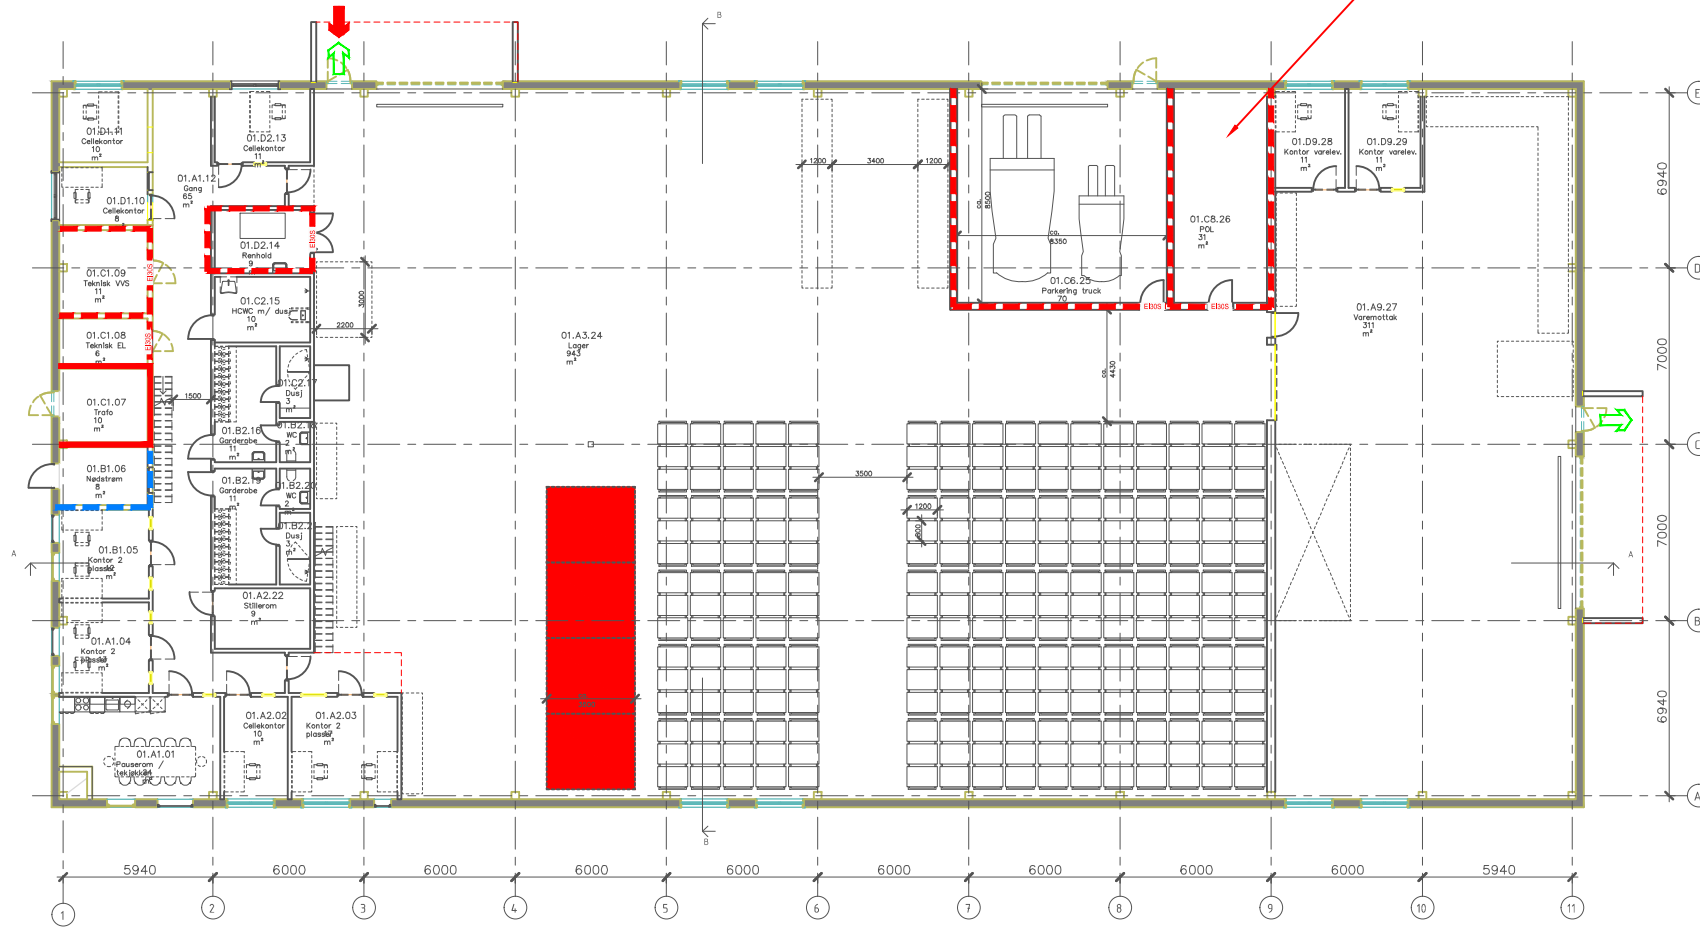

Dersom eksplosjonsfare må avlastningsflate og øvrige særkrav implementeres

Plan mesanin

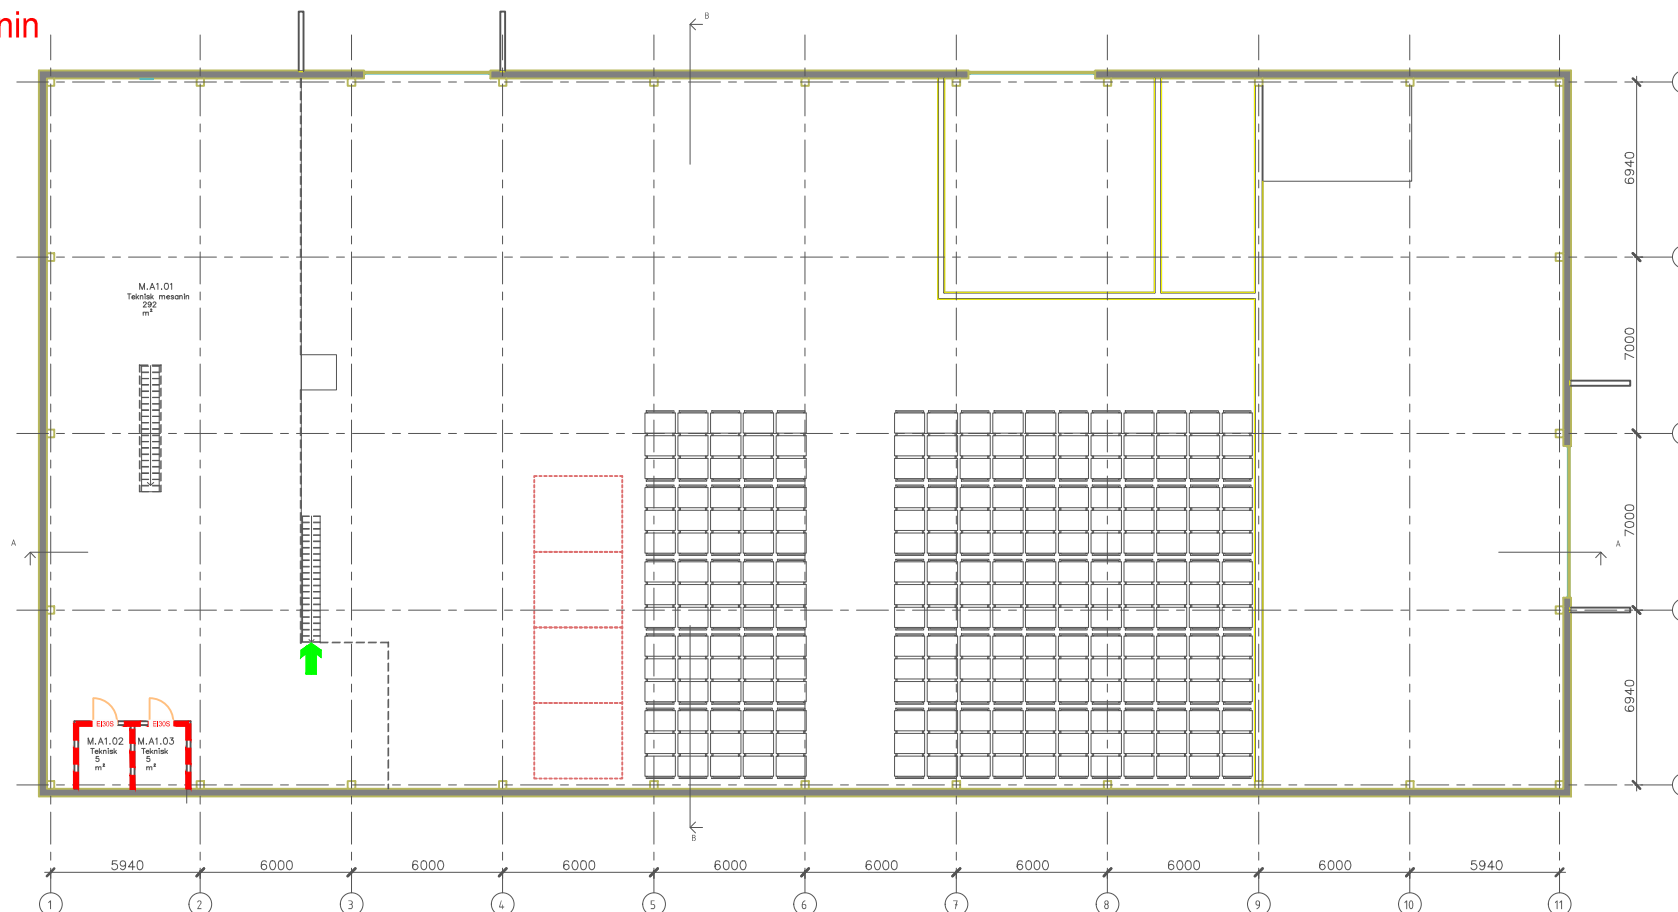

Branntekniske merknader

Branntegningen er ikke arbeidstegning, men et vedlegg til rapport: 10255252-01-RIBR-NOT-001, som har forrang.

Tegningen viser krav til brannskillede konstruksjoner. Sjakter som ikke er inntegnet som branncelle skal tettes i dekket. For krav til bæring, se rapport.

Risikoklasse: 2
Brannklasse: 1

Følgende branntekniske tiltak er lagt til grunn for prosjekteringen:

- Fulldekkende sprinkleranlegg
 - Markeringsskilt og nødlys
 - Brannalarmanlegg, kategori 2
- Underlag fra ARK mottatt 09.04.2024 og 22.04.2024

Nr. Nummererte merknader

- 001
- 002
- 003

Branntekniske symboler

- Branncelle EI 60 A2-s1,d0 [A60]
- Branncelle EI 30
- Brannmotstand REI 120-M A2-s1,d0 [A120]
- EI30S Dør: EI₂30S_a
- Utgang til det fri
- Adkomst brannvesen

02	Konkurransegrunnlag - nytt underlag mesanin	24.04.2024	cr	jr	jr
01	Konkurransegrunnlag	12.04.2024	cr	jr	jr
00	Branntegning	11.03.2024	cr	jr	jr

Rev.	Beskrivelse	Endr. liste	Dato	Tegn.	Kontr.	Godkj.
			Original format	Fag		
			A3	RIBR		
			Målestokk	1:300-A3		
			Fase			
			Status			

Multiconsult www.multiconsult.no	Dato	11.03.2024	Konstr./Tegnet	cr	Kontrollert	jr	Godkjent	jr
	Oppdraget:	10255252	Tegningsnr.:	RIBr-TEG-01	Rev.		02	