



SNITT A-A

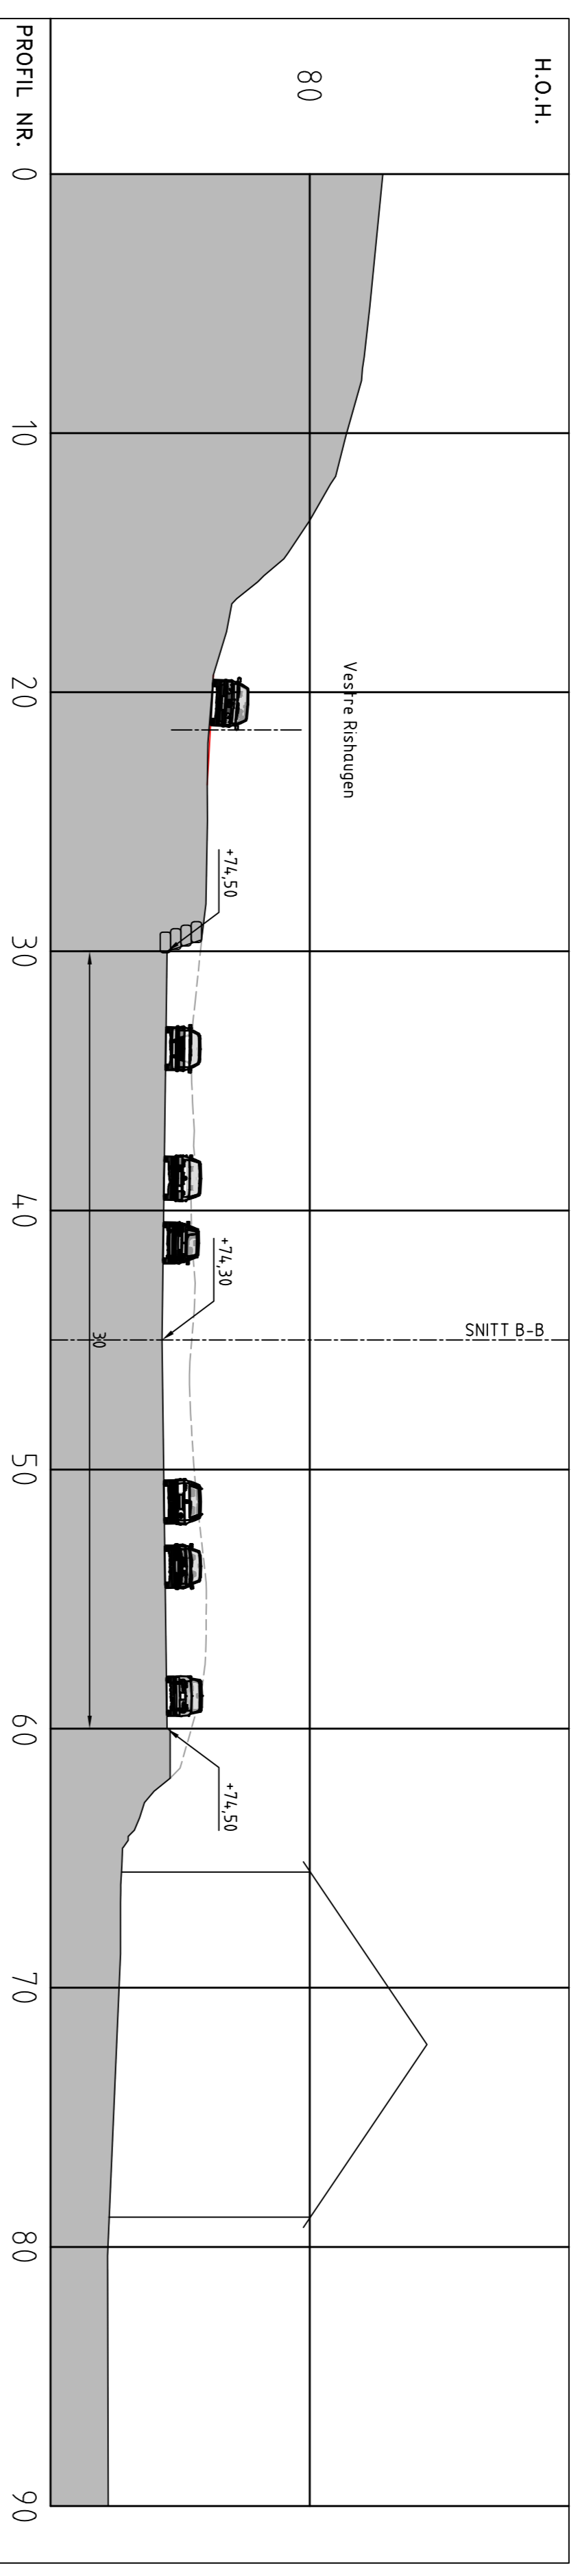

SNITT B-B

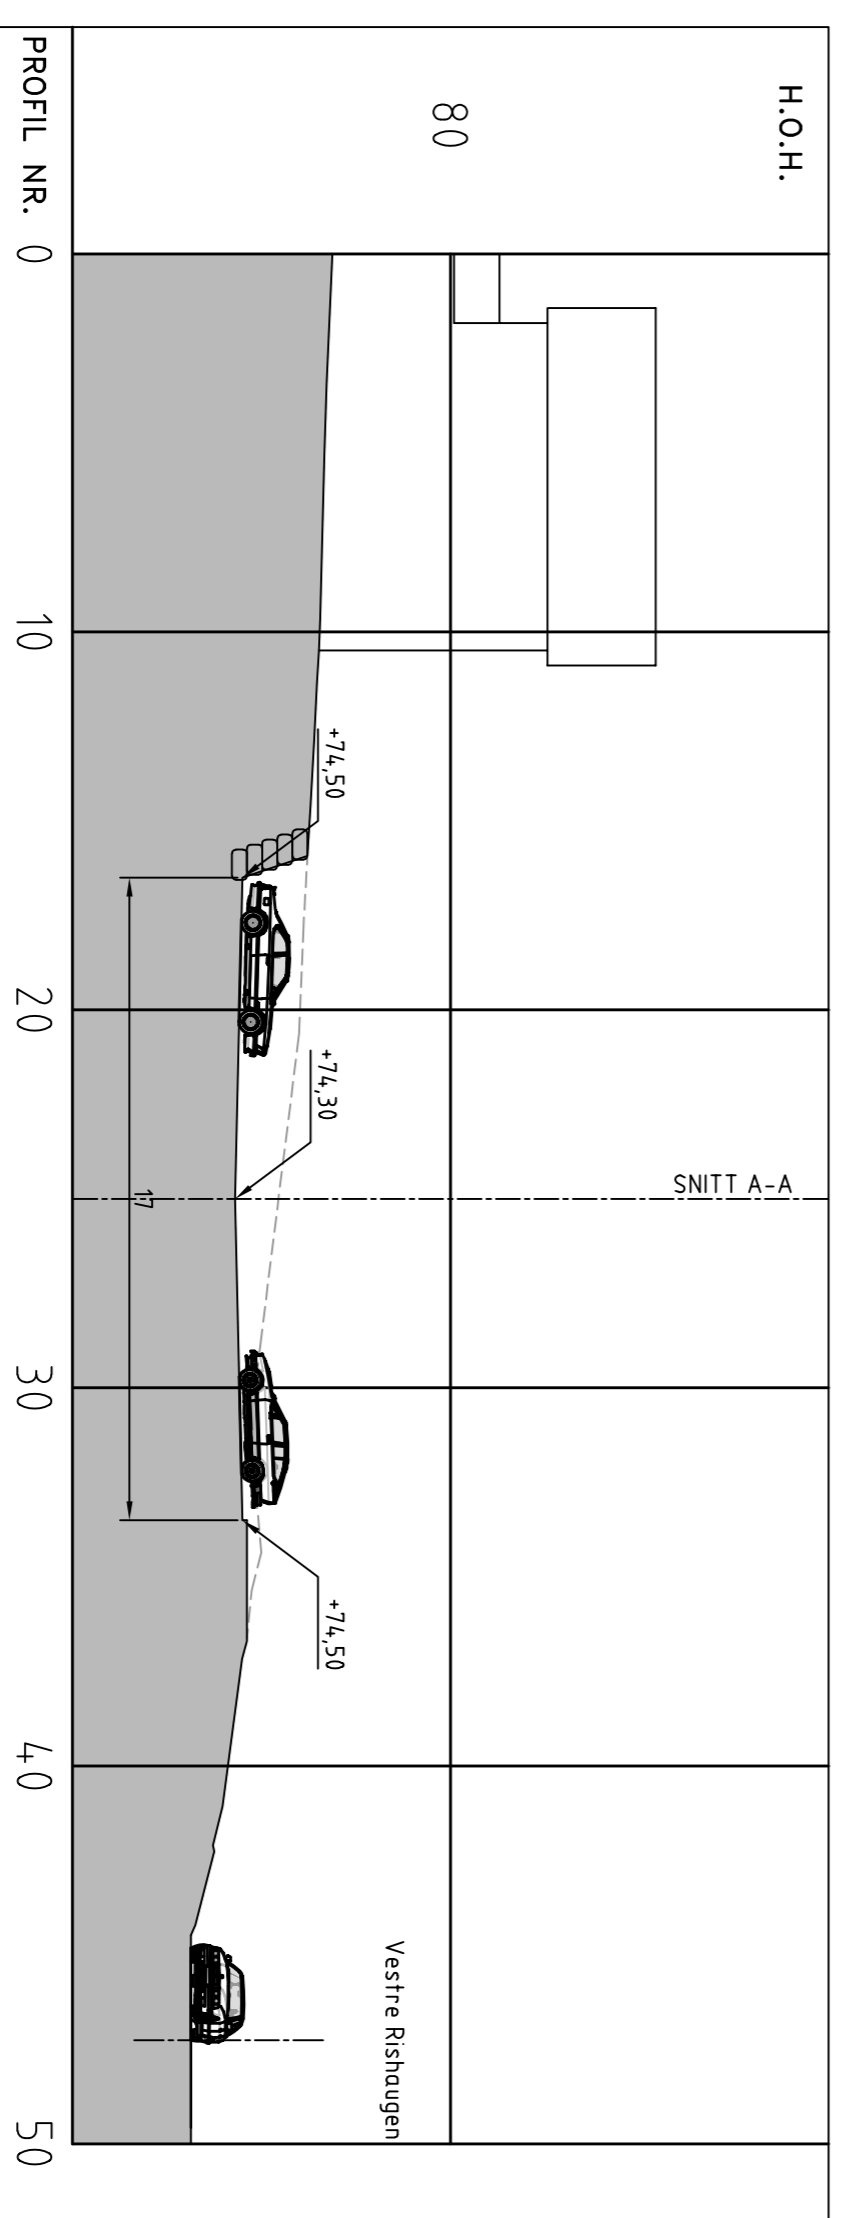

Rev/Revisjonen gjelder	Utført	Kont.	Godkjent	Dato
Prosjektnavn: Gilsd P2				12.02.2024
Oppdragsgiver: HR Prosjekt	Prosjektleder			VJ
Parkeringsplass	Prosjektleder			BS
Snitt A-A OG B-B	Målestokk			1:200
	Koordinatsystem			EUREF89 SONE 32
	Vertikalsystem			NN2000
	Arkformat			A2
	Statuskode			
	Fagkode			
	Tegningsstatus			
	Revisjon			0
	Tegningsnr			002
	Utført av	Kontrollert av	Godkjent av	
	BS			

