


1 Plan 01
1 : 25

Rev.	Revisjonstekst	Dato	Tegnet	Kontroll					
Prosjektfase									
Detaljprosjektering									
RAMBOLL									
RAMBOLL NORGE AS - DRAMMEN Erik Børresens allé 7 Postboks 113 Bragermes, N-3001 Drammen T +47 32 25 45 00, drammen@ramboll.no									
Rendalen kommune			Oppdragsnummer 1350055696						
Finstad vannverk			Tegnet av REC	Dato 19.10.23					
Plan 01			Kontroll POPL	Dato 19.10.23					
			Godkjent POPL	Dato 23.10.23					
			Utsendt dato 28.11.23						
			Målestokk 1 : 25						
Kompleks	Bygg	Etg	Fag	System	Type	Løpnummer	Fase	Revisjon	Status
						P 00 20 001			

1 Section 1
1 : 25

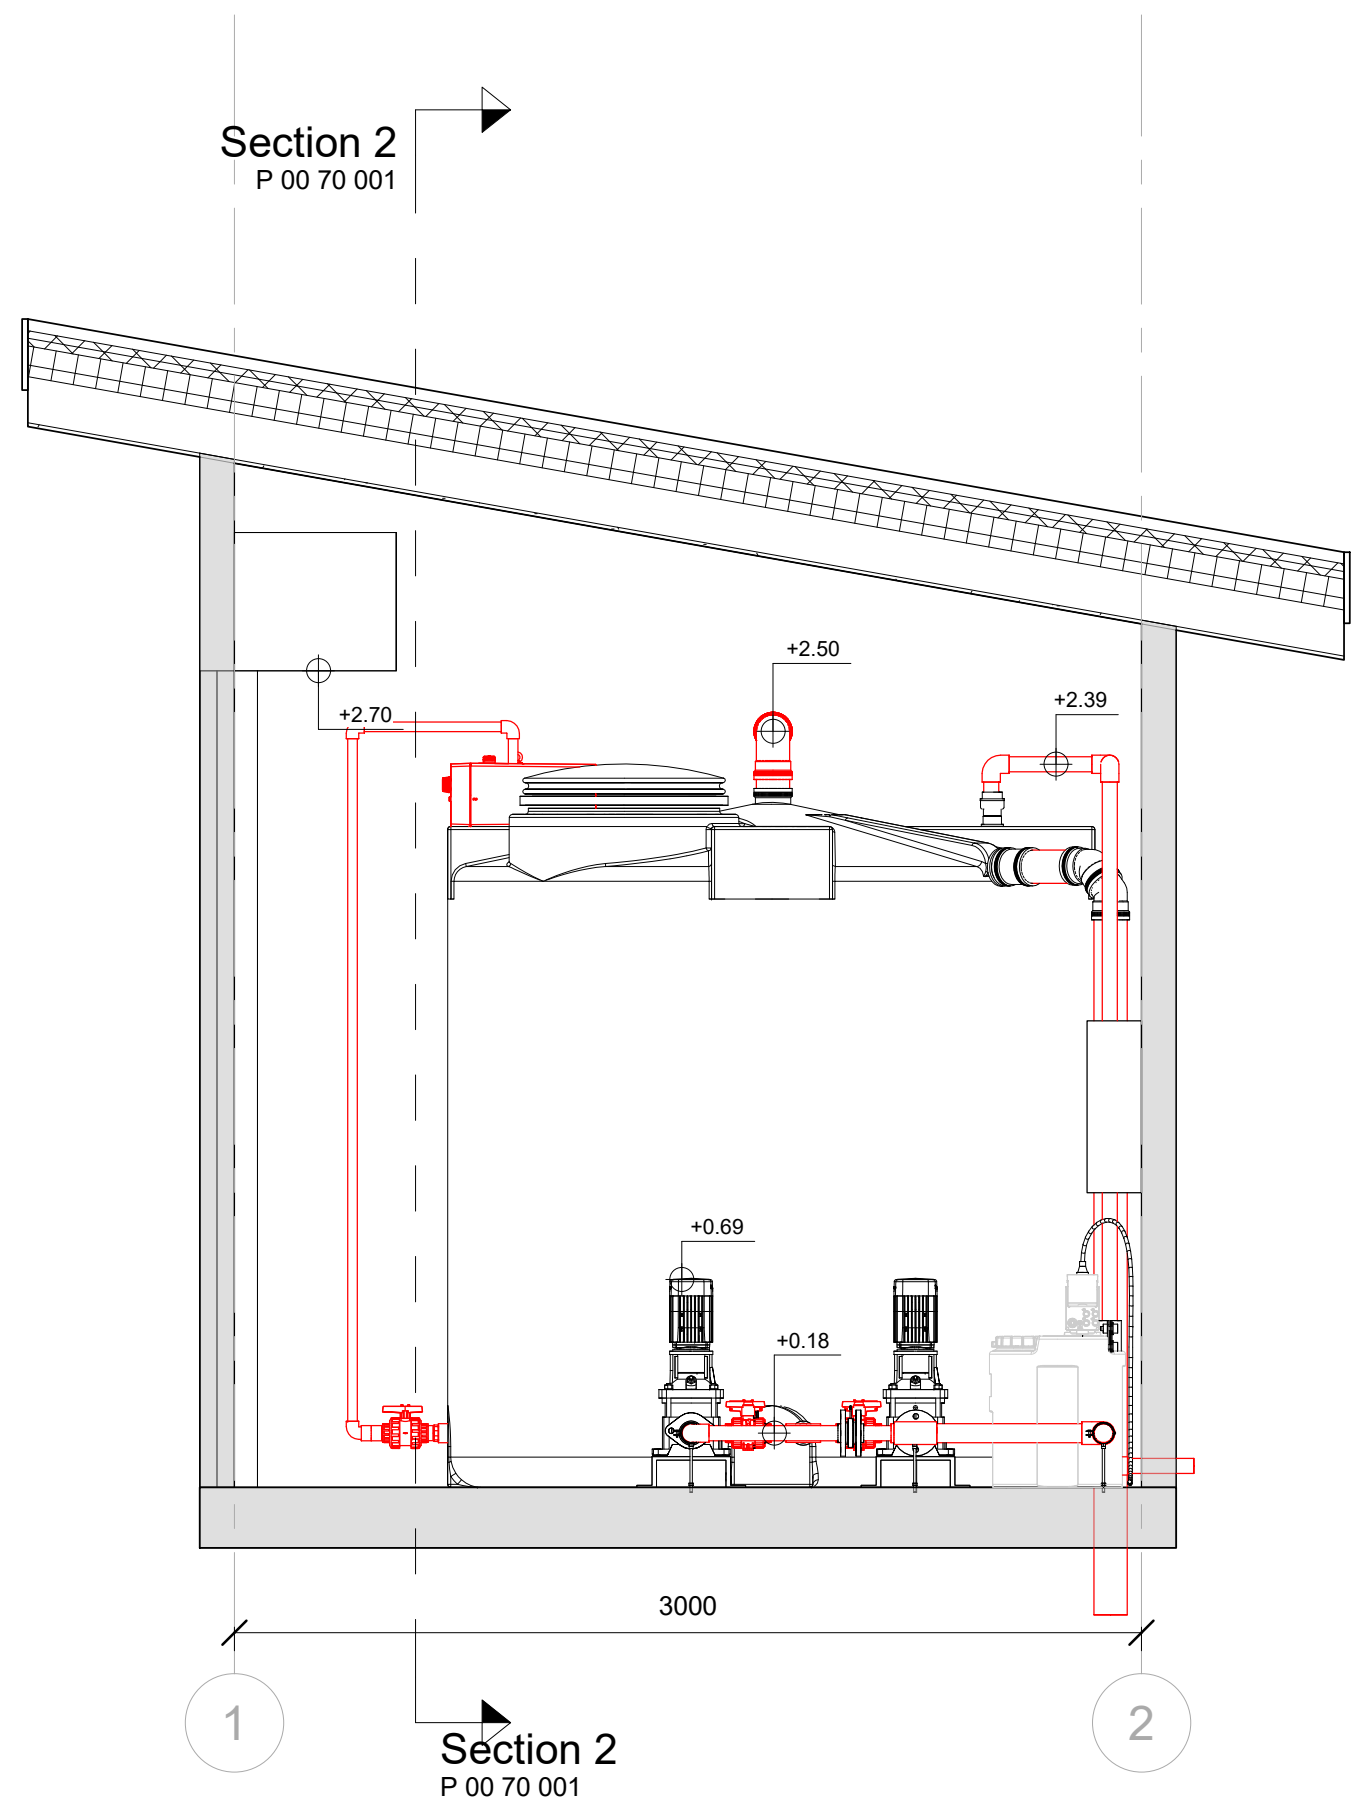


Rev.	Revisjonstekst	Dato	Tegnet	Kontroll					
Prosjektfase									
Detaljprosjektering									
RAMBOLL									
RAMBOLL NORGE AS - DRAMMEN Erik Børresens allé 7 Postboks 113 Brageres, N-3001 Drammen T +47 32 25 45 00, drammen@ramboll.no									
Rendalen kommune			Oppdragsnummer 1350055696						
Finstad vannverk			Tegnet av REC	Dato 19.10.23.					
Snitt 1			Kontroll POPL	Dato 28.11.23					
			Godkjent POPL	Dato 28.11.23					
			Utsendt dato 28.11.23						
			Målestokk 1 : 25						
Kompleks	Bygg	Etg	Fag	System	Type	Løpenummer	Fase	Revisjon	Status
						P 00 40 001			

1 Section 2
1 : 25

Section 3
P 00 70 002

Section 1
P 00 40 001

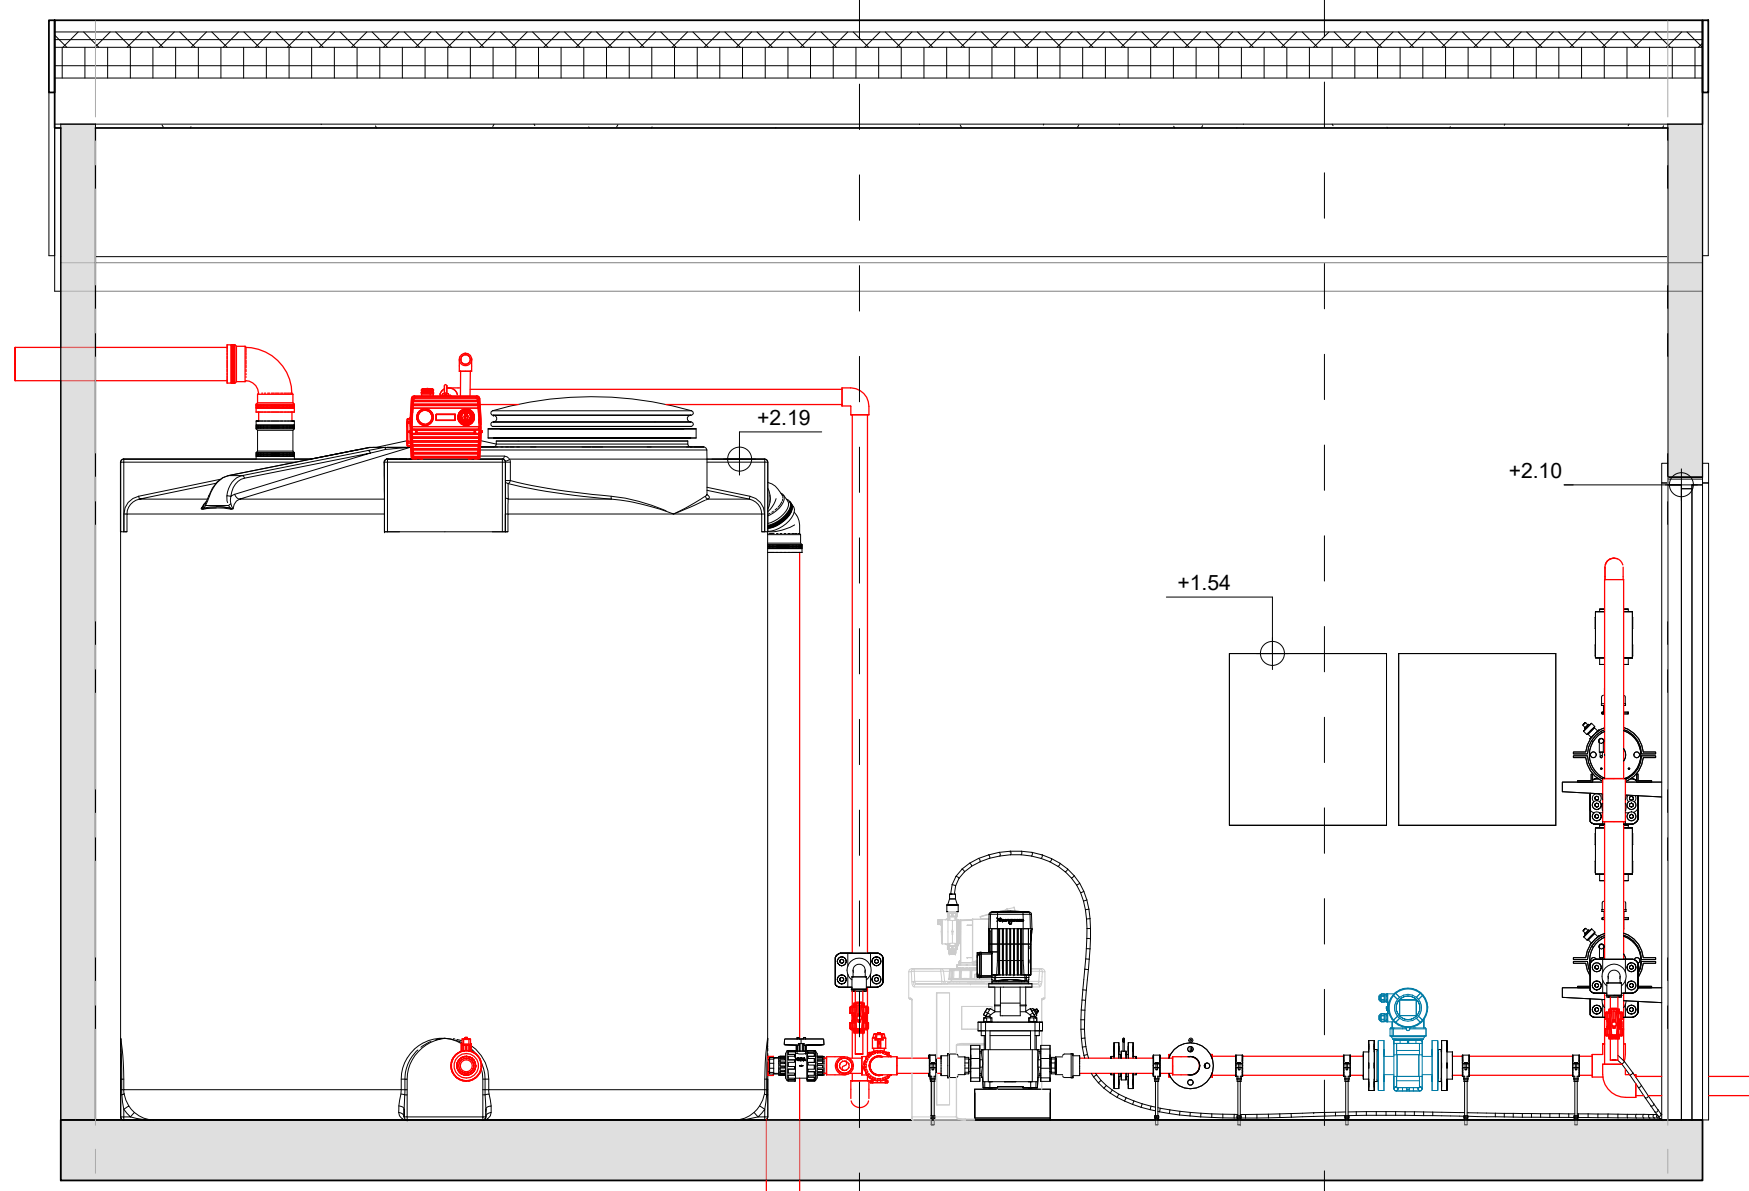

3

Section 3
P 00 70 002


Section 1
P 00 40 001

A

Rev.	Revisjonstekst	Dato	Tegnet	Kontroll					
Prosjektfase									
Detaljprosjektering									
RAMBOLL									
RAMBOLL NORGE AS - DRAMMEN Erik Børresens allé 7 Postboks 113 Bragermes, N-3001 Drammen T +47 32 25 45 00, drammen@ramboll.no									
Rendalen kommune			Oppdragsnummer 1350055696						
Finstad vannverk			Tegnet av REC	Dato 19.10.23					
Snitt 2			Kontroll POPL	Dato 28.11.23					
			Godkjent POPL	Dato 28.11.23					
			Utsendt dato 28.11.23						
			Målestokk 1 : 25						
Kompleks	Bygg	Etg	Fag	System	Type	Løpenummer	Fase	Revisjon	Status
						P 00 70 001			

1 Section 3
1 : 25

Section 2
P 00 70 001

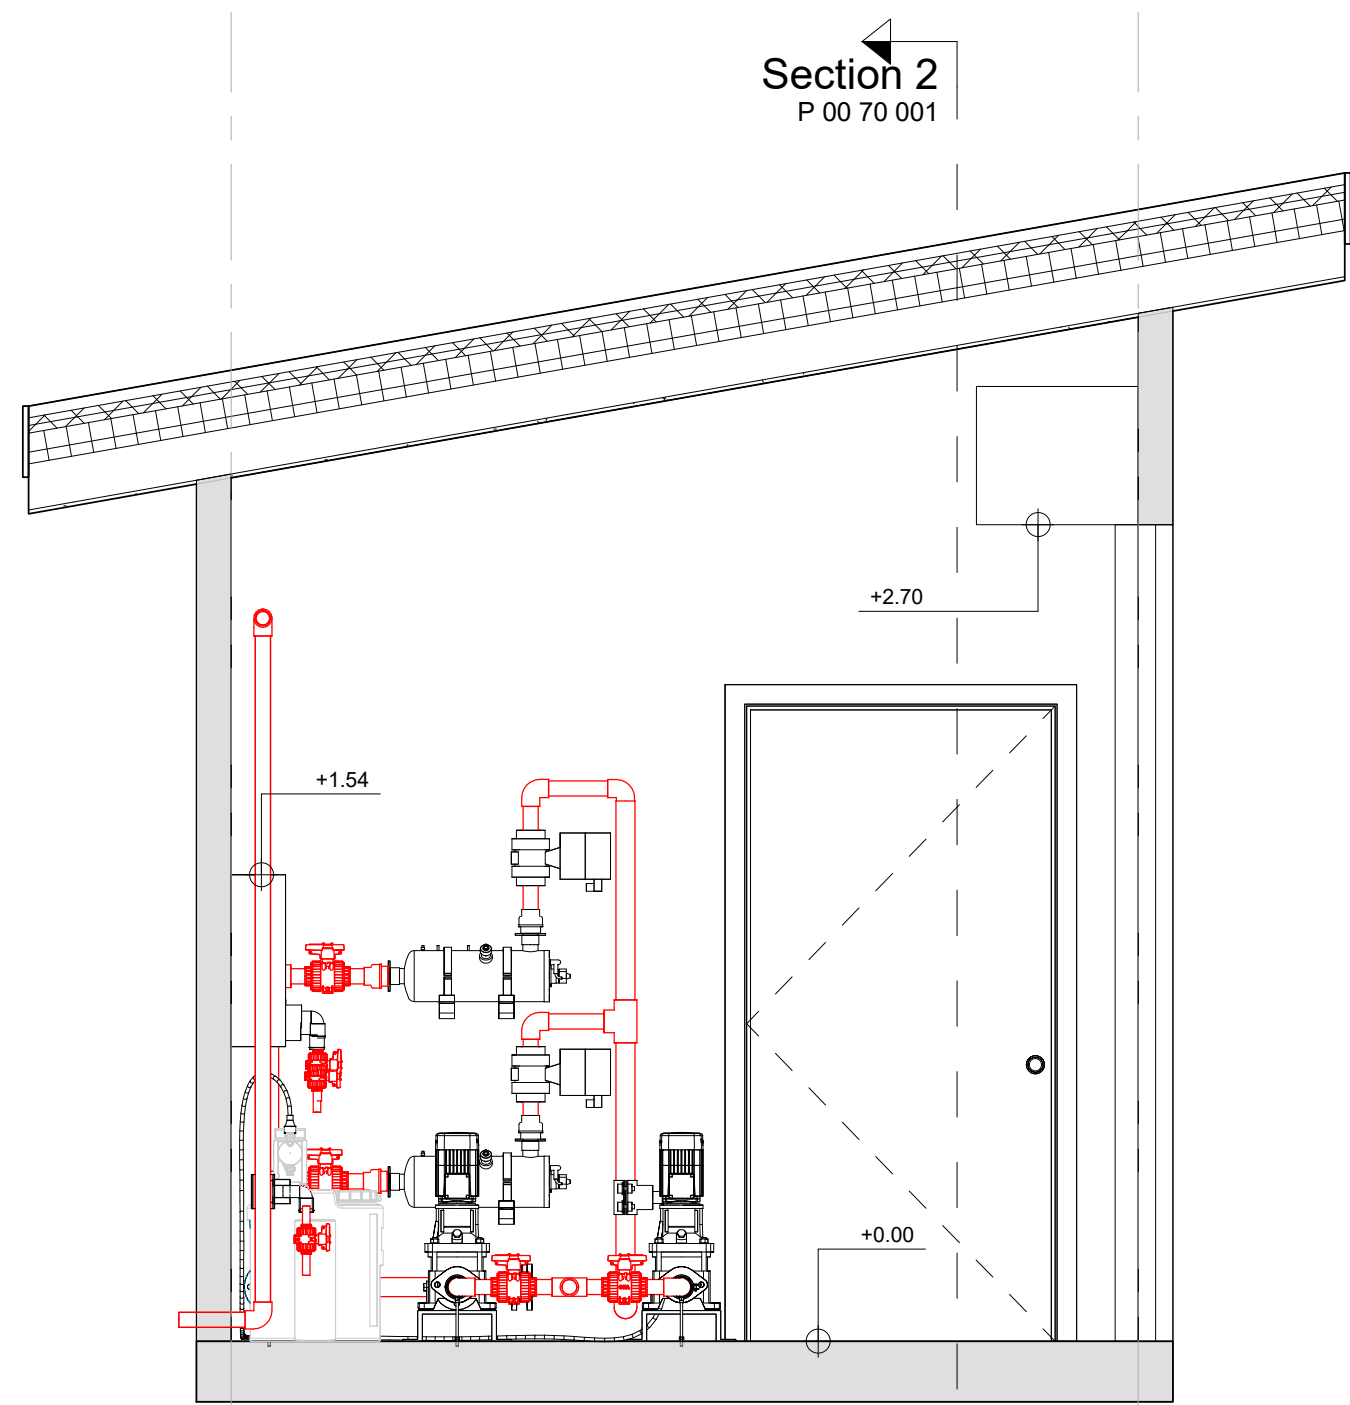

Section 2
P 00 70 001

2

1

Rev.	Revisjonstekst	Dato	Tegnet	Kontroll					
Prosjektfase									
Detaljprosjektering									
RAMBOLL									
RAMBOLL NORGE AS - DRAMMEN Erik Børresens allé 7 Postboks 113 Bragermes, N-3001 Drammen T +47 32 25 45 00, drammen@ramboll.no									
Rendalen kommune			Oppdragsnummer 1350055696						
Finstad vannverk			Tegnet av REC	Dato 19.10.2023					
Snitt 3			Kontroll POPL	Dato 19.10.2023					
			Godkjent POPL	Dato 28.11.2023					
			Utsendt dato 28.11.23						
			Målestokk 1 : 25						
Kompleks	Bygg	Etg	Fag	System	Type	Løpenummer	Fase	Revisjon	Status
							P 00 70 002		