



- P.06.Gesims ▼
+34.50
- P.05.Avdelinger ▼
+29.55
- P.04.Avdelinger ▼
+25.55
- P.03.Administrasjon ▼
+21.55
- P.01.Inngang ▼
+16.33
- +14.65

Snitt - oppriss D

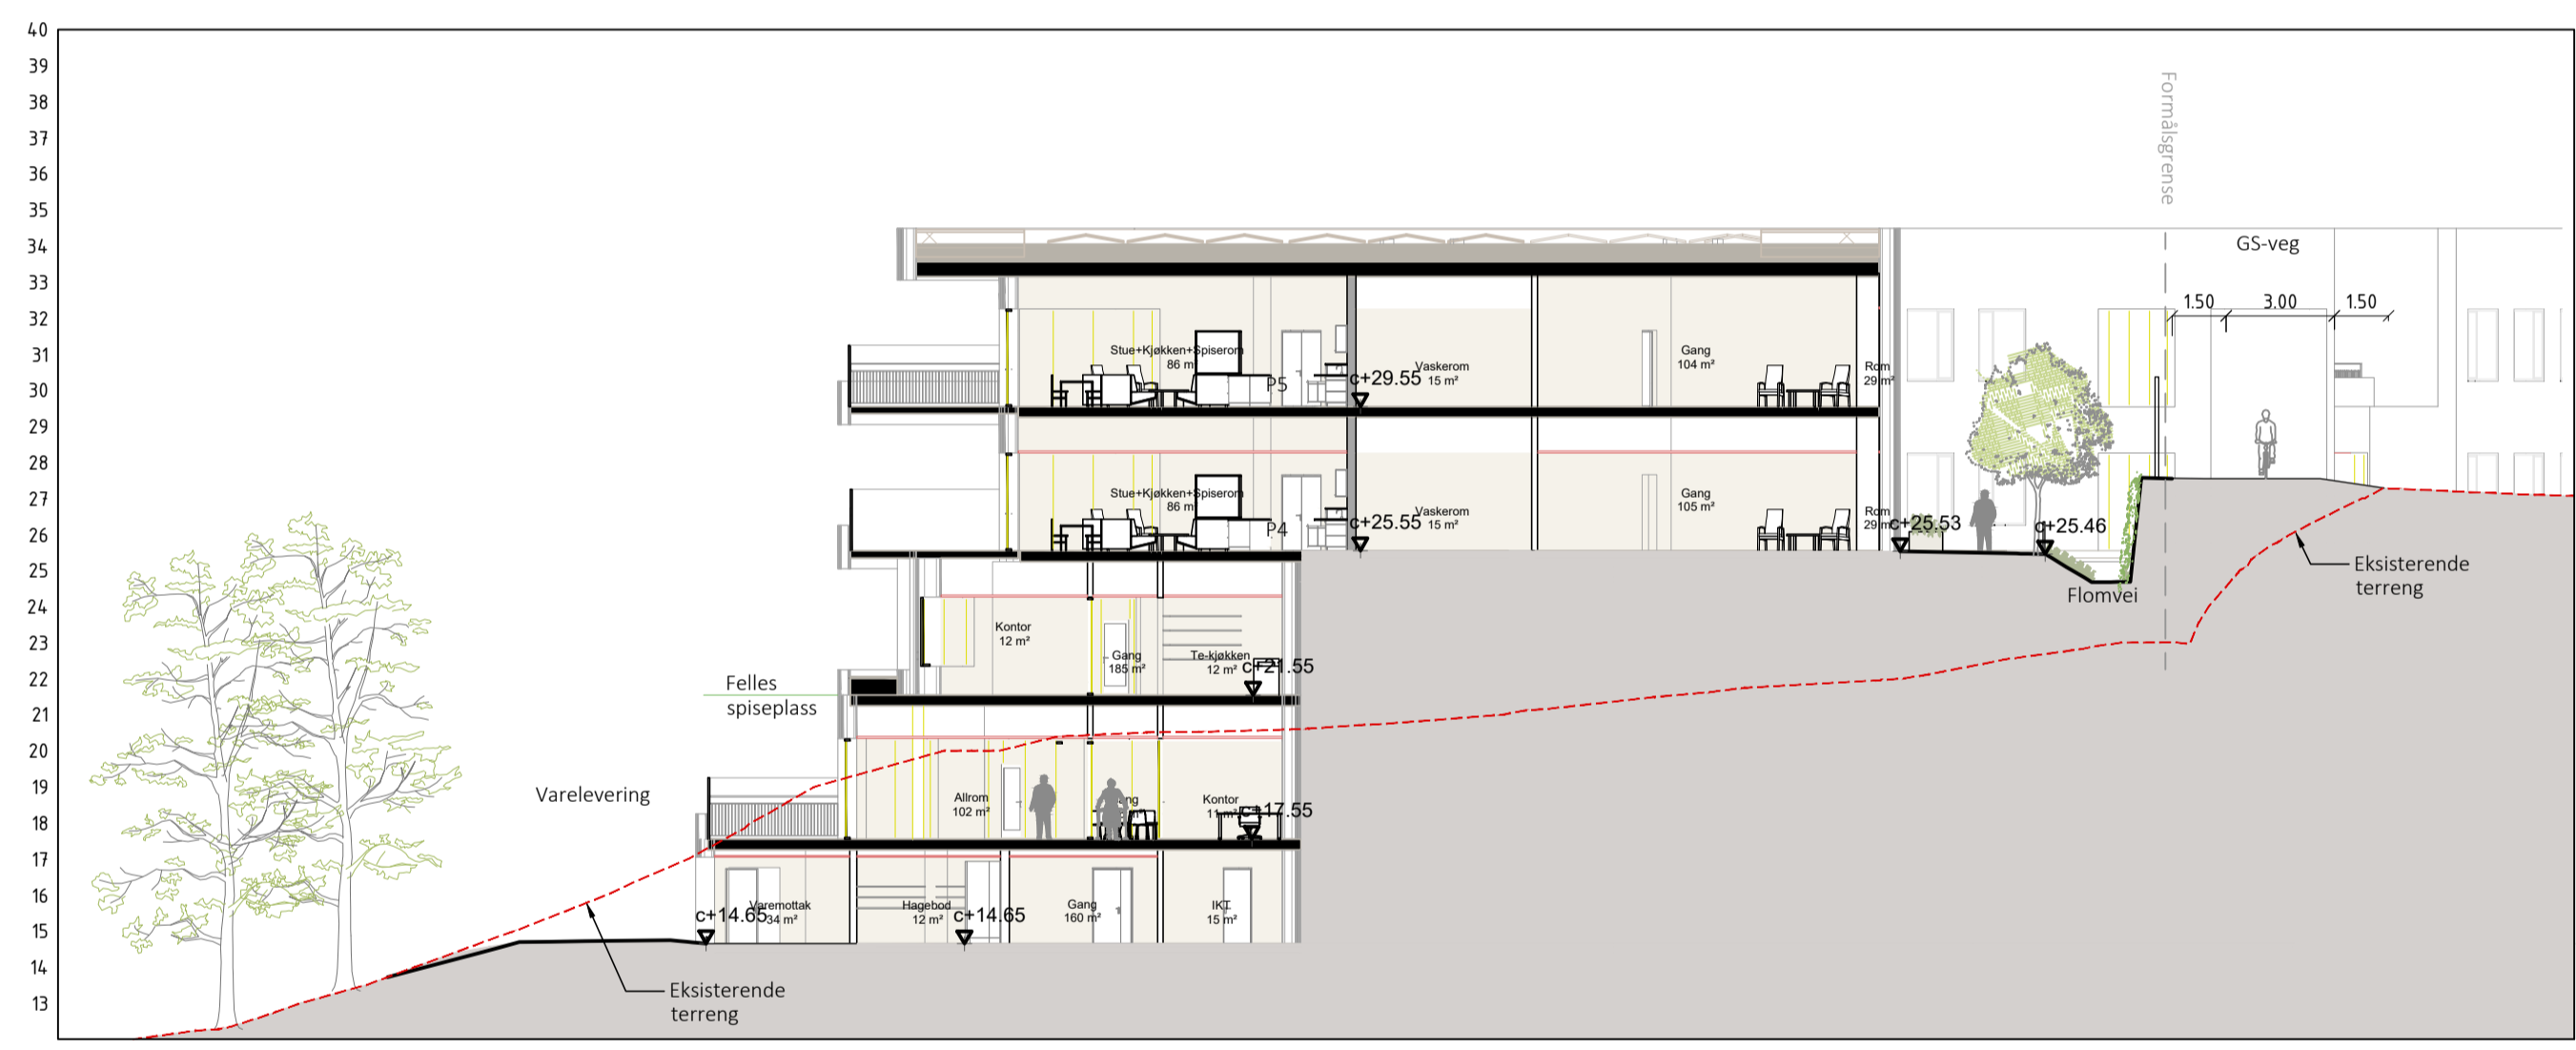

- P.06.Gesims ▼
+34.50
- P.05.Avdelinger ▼
+29.55
- P.04.Avdelinger ▼
+25.55
- P.03.Administrasjon ▼
+21.55
- P.01.Inngang ▼
+16.33
- +14.65

Snitt - oppriss E

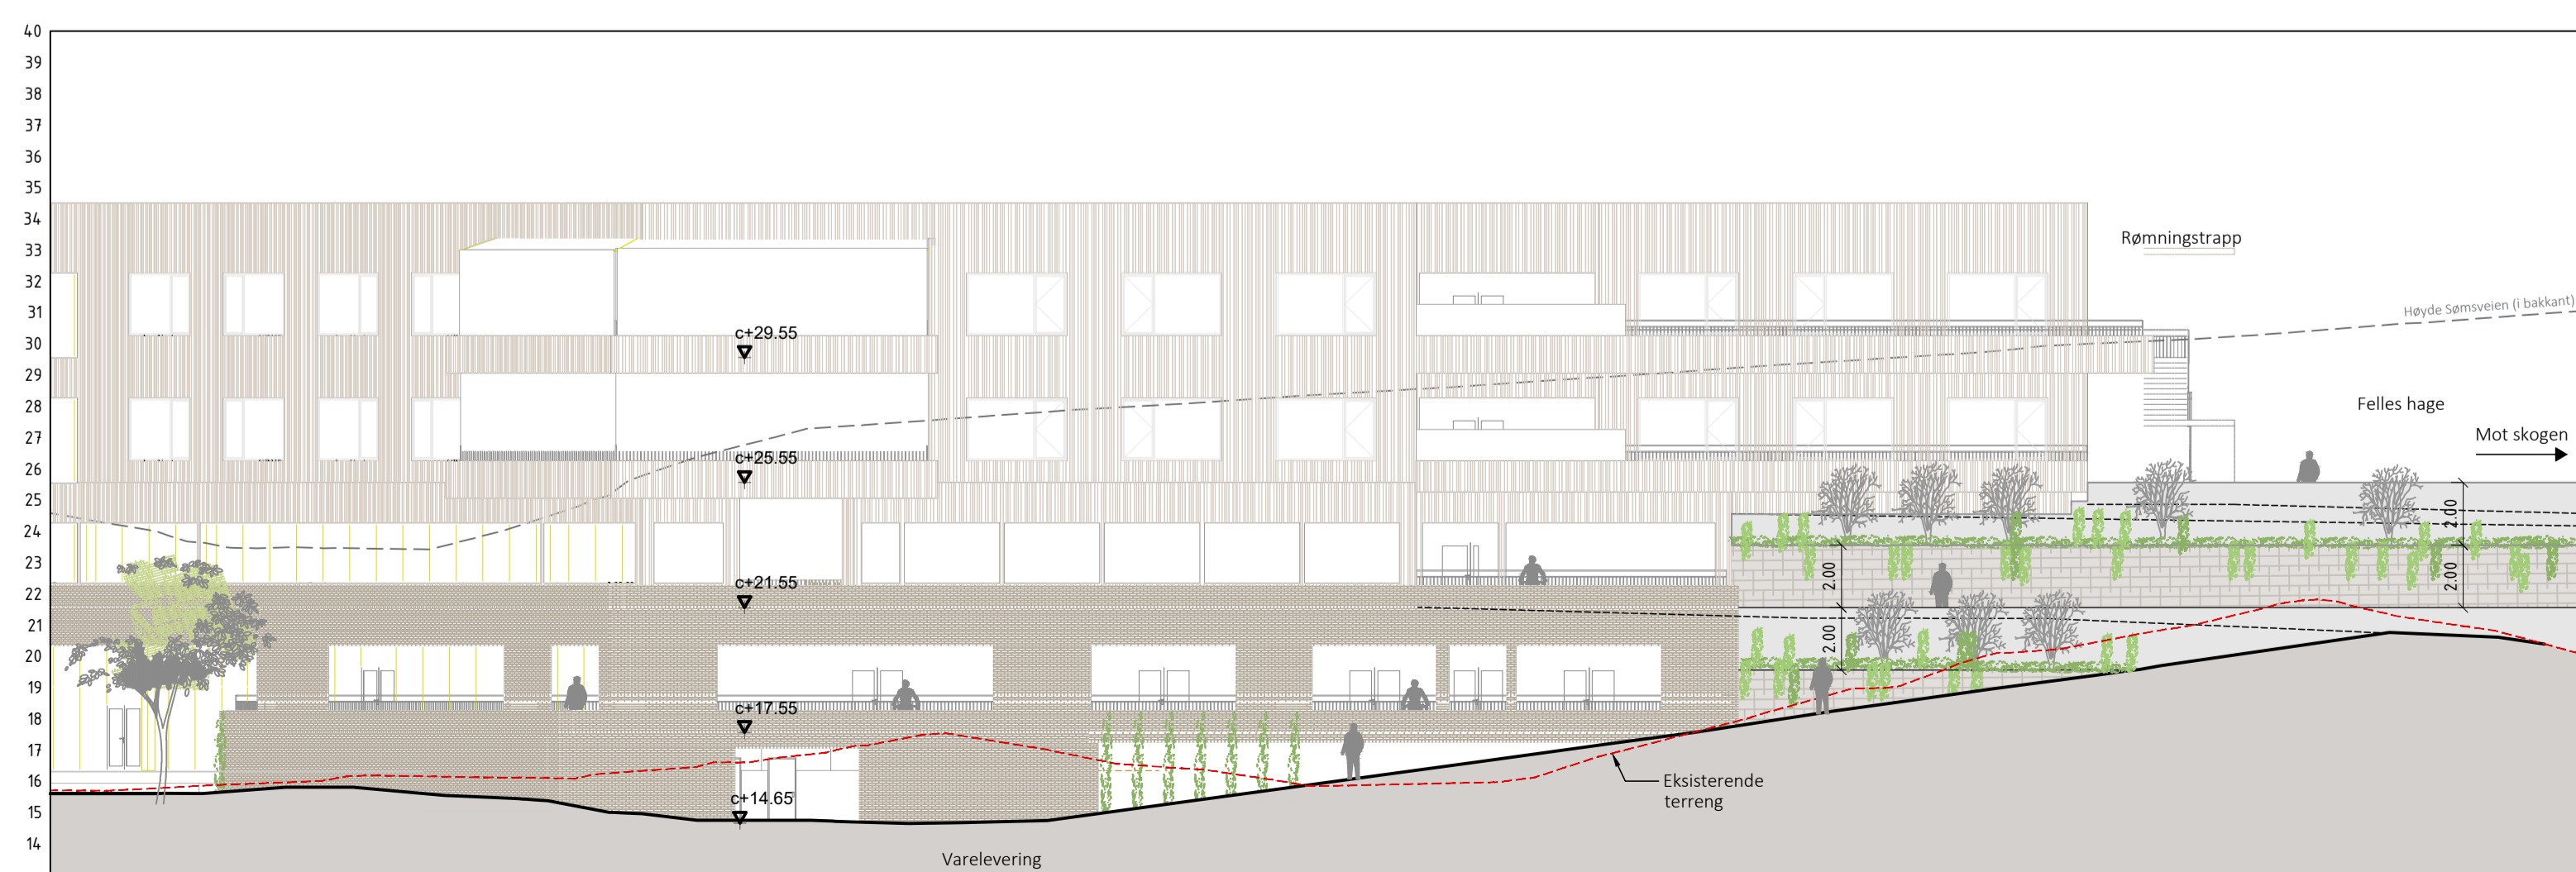

- P.06.Gesims ▼
+34.50
- P.05.Avdelinger ▼
+29.55
- P.04.Avdelinger ▼
+25.55
- P.03.Administrasjon ▼
+21.55
- P.01.Inngang ▼
+16.33
- +14.65

Snitt - oppriss F

Rev	Nr	Beskrivelse	Dato	Sign	Kontr
Prosjekteringsgruppen					
<input type="radio"/> ARK : <input checked="" type="radio"/> LARK : Feste Sør AS <input type="radio"/> RIE : <input type="radio"/> RIV : <input type="radio"/> RIV :					
FESTE LANDSKAP · ARKITEKTUR			FESTE SØR AS PB 120 3901 PORSGRUNN sor@feste.no + 47 35 93 02 10		
Fase					
RAMMESØKNAD					
Tiltakshaver				Gnr./Bnr./Festnr.:	
Kristiansand kommune					
Prosjekt				Koordinatsystem/ høydedalum.	
Randesund omsorgssenter				NTM9/NN2000	
Type tegning:				Målestokk	
SNITT/OPPRISS D-F				1:200	
Tegningsnr.:				Prosjektnr.:	
LS-02				19000	
Sign.	Kontroll	Prosjektleder		Revisjon nr.	
HKS	TEG	PM			