

X6703250

X6703225

X6703200

X6703175


X6703150



0:\10253\10253367-01\10253367-01-03_ABBEIDSONRAADE\31_Tegninger_dak\lay_5_sporingsanalyse.dwg - Layout: (S001)


Y279525

Y279550

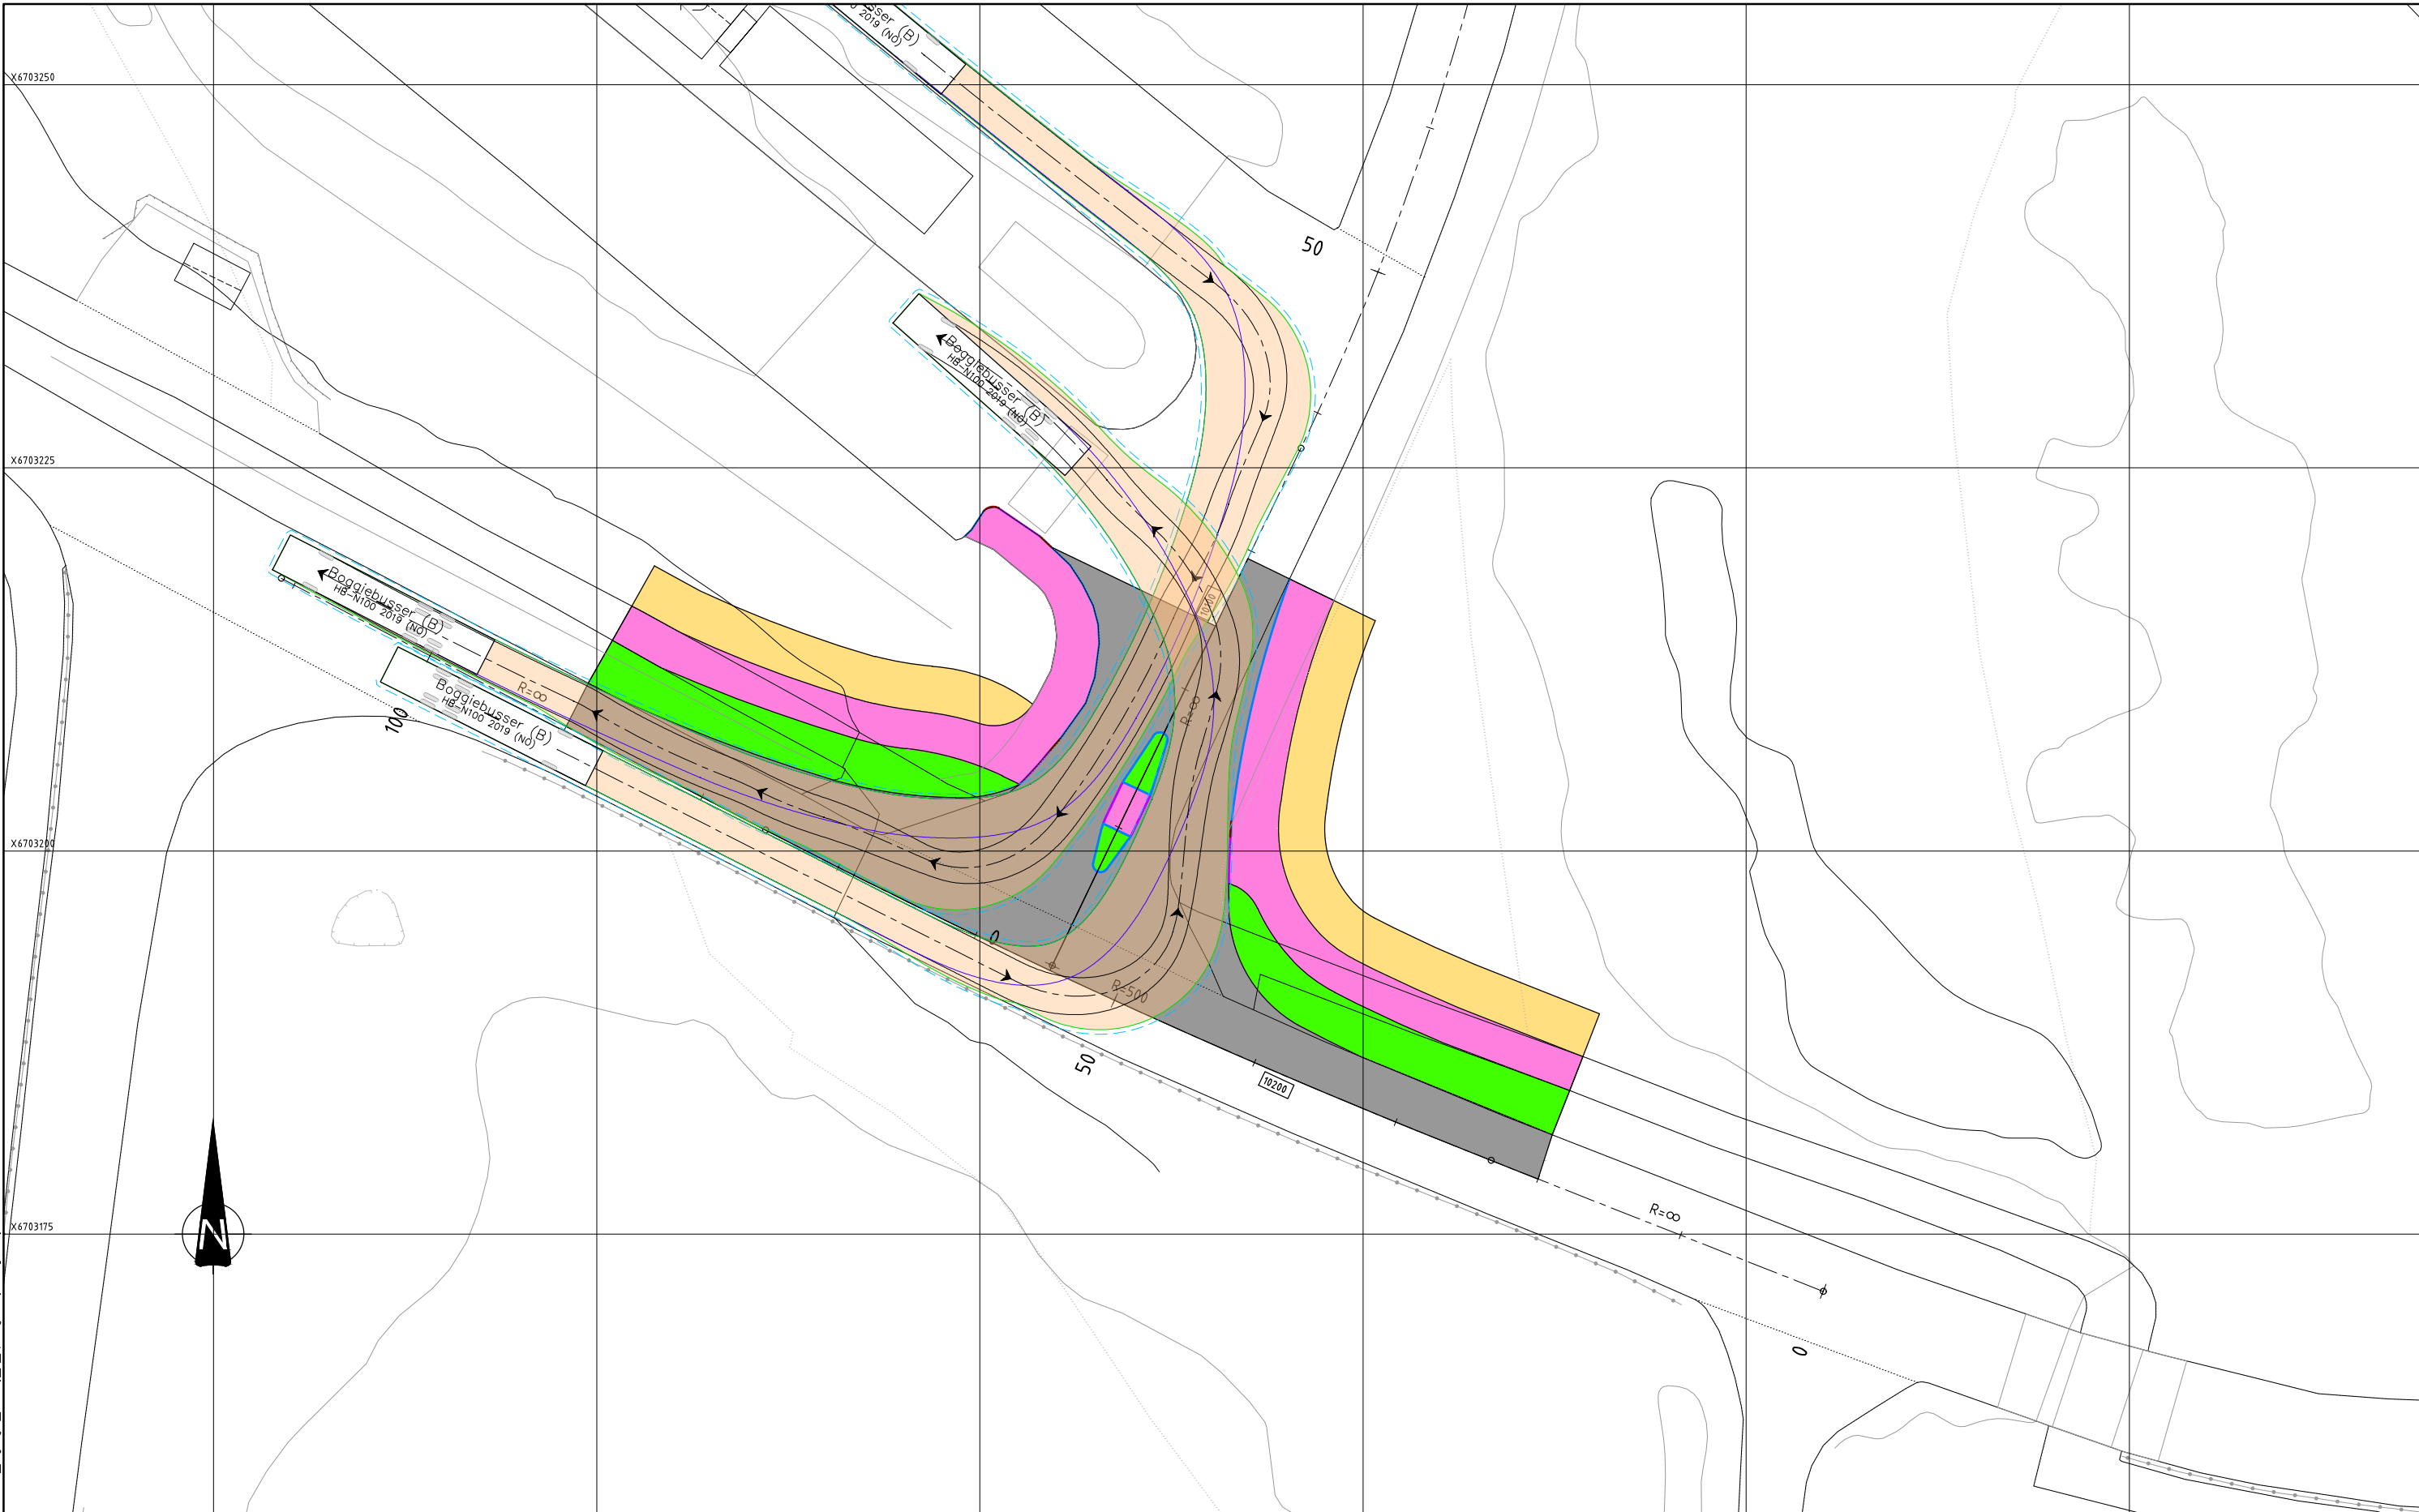

Merknad

Håndbok N100: Oktober 2023
Sporingshastighet: 15 km/t
Kjøremåte: A
Kjøretøy: Boggiebus

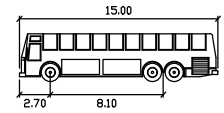

	neters
Width	2.55
Track	2.55
Lock to Lock Time	6.0
Steering Angle	58.2

Tegnforklaring

- Senterlinje
- Fremre hjulpar
- Bakre hjulpar
- Kjøretøykropp
- - - Sikkerhetsmargin 0,3 m (inkl. speil)
- Skravrur kjøretøykropp

Rev.	Beskrivelse	Dato	Tegn.	Kontr.	Stedl.
	ØYGARDEN KOMMUNE INNFAKTPARKERING ÅGOTNES		Fas RIVEG	Format A1	
	SPORINGSANALYSE		Dato 19.12.2023	Målestokk 1:200	Koordinatsystem UTM32
				Høydesystem NN2000	
	Multiconsult www.multiconsult.no	Status Foreløpig	Konstr./Tegnet BAN	Kontrollert FMS	Godkjent GLUGK
		Oppdragsnr. 10253367-01	Tegningsnr. S001		Rev.