

X6703250

X6703225

X6703200

X6703175


X6703150

Y279525

Y279550




0:\10253\10253367-01\10253367-01-03_ABBEIDOMRAADE\31_Tegninger_dak\lay_5_sporingsanalyse.dwg - Layout (S002)

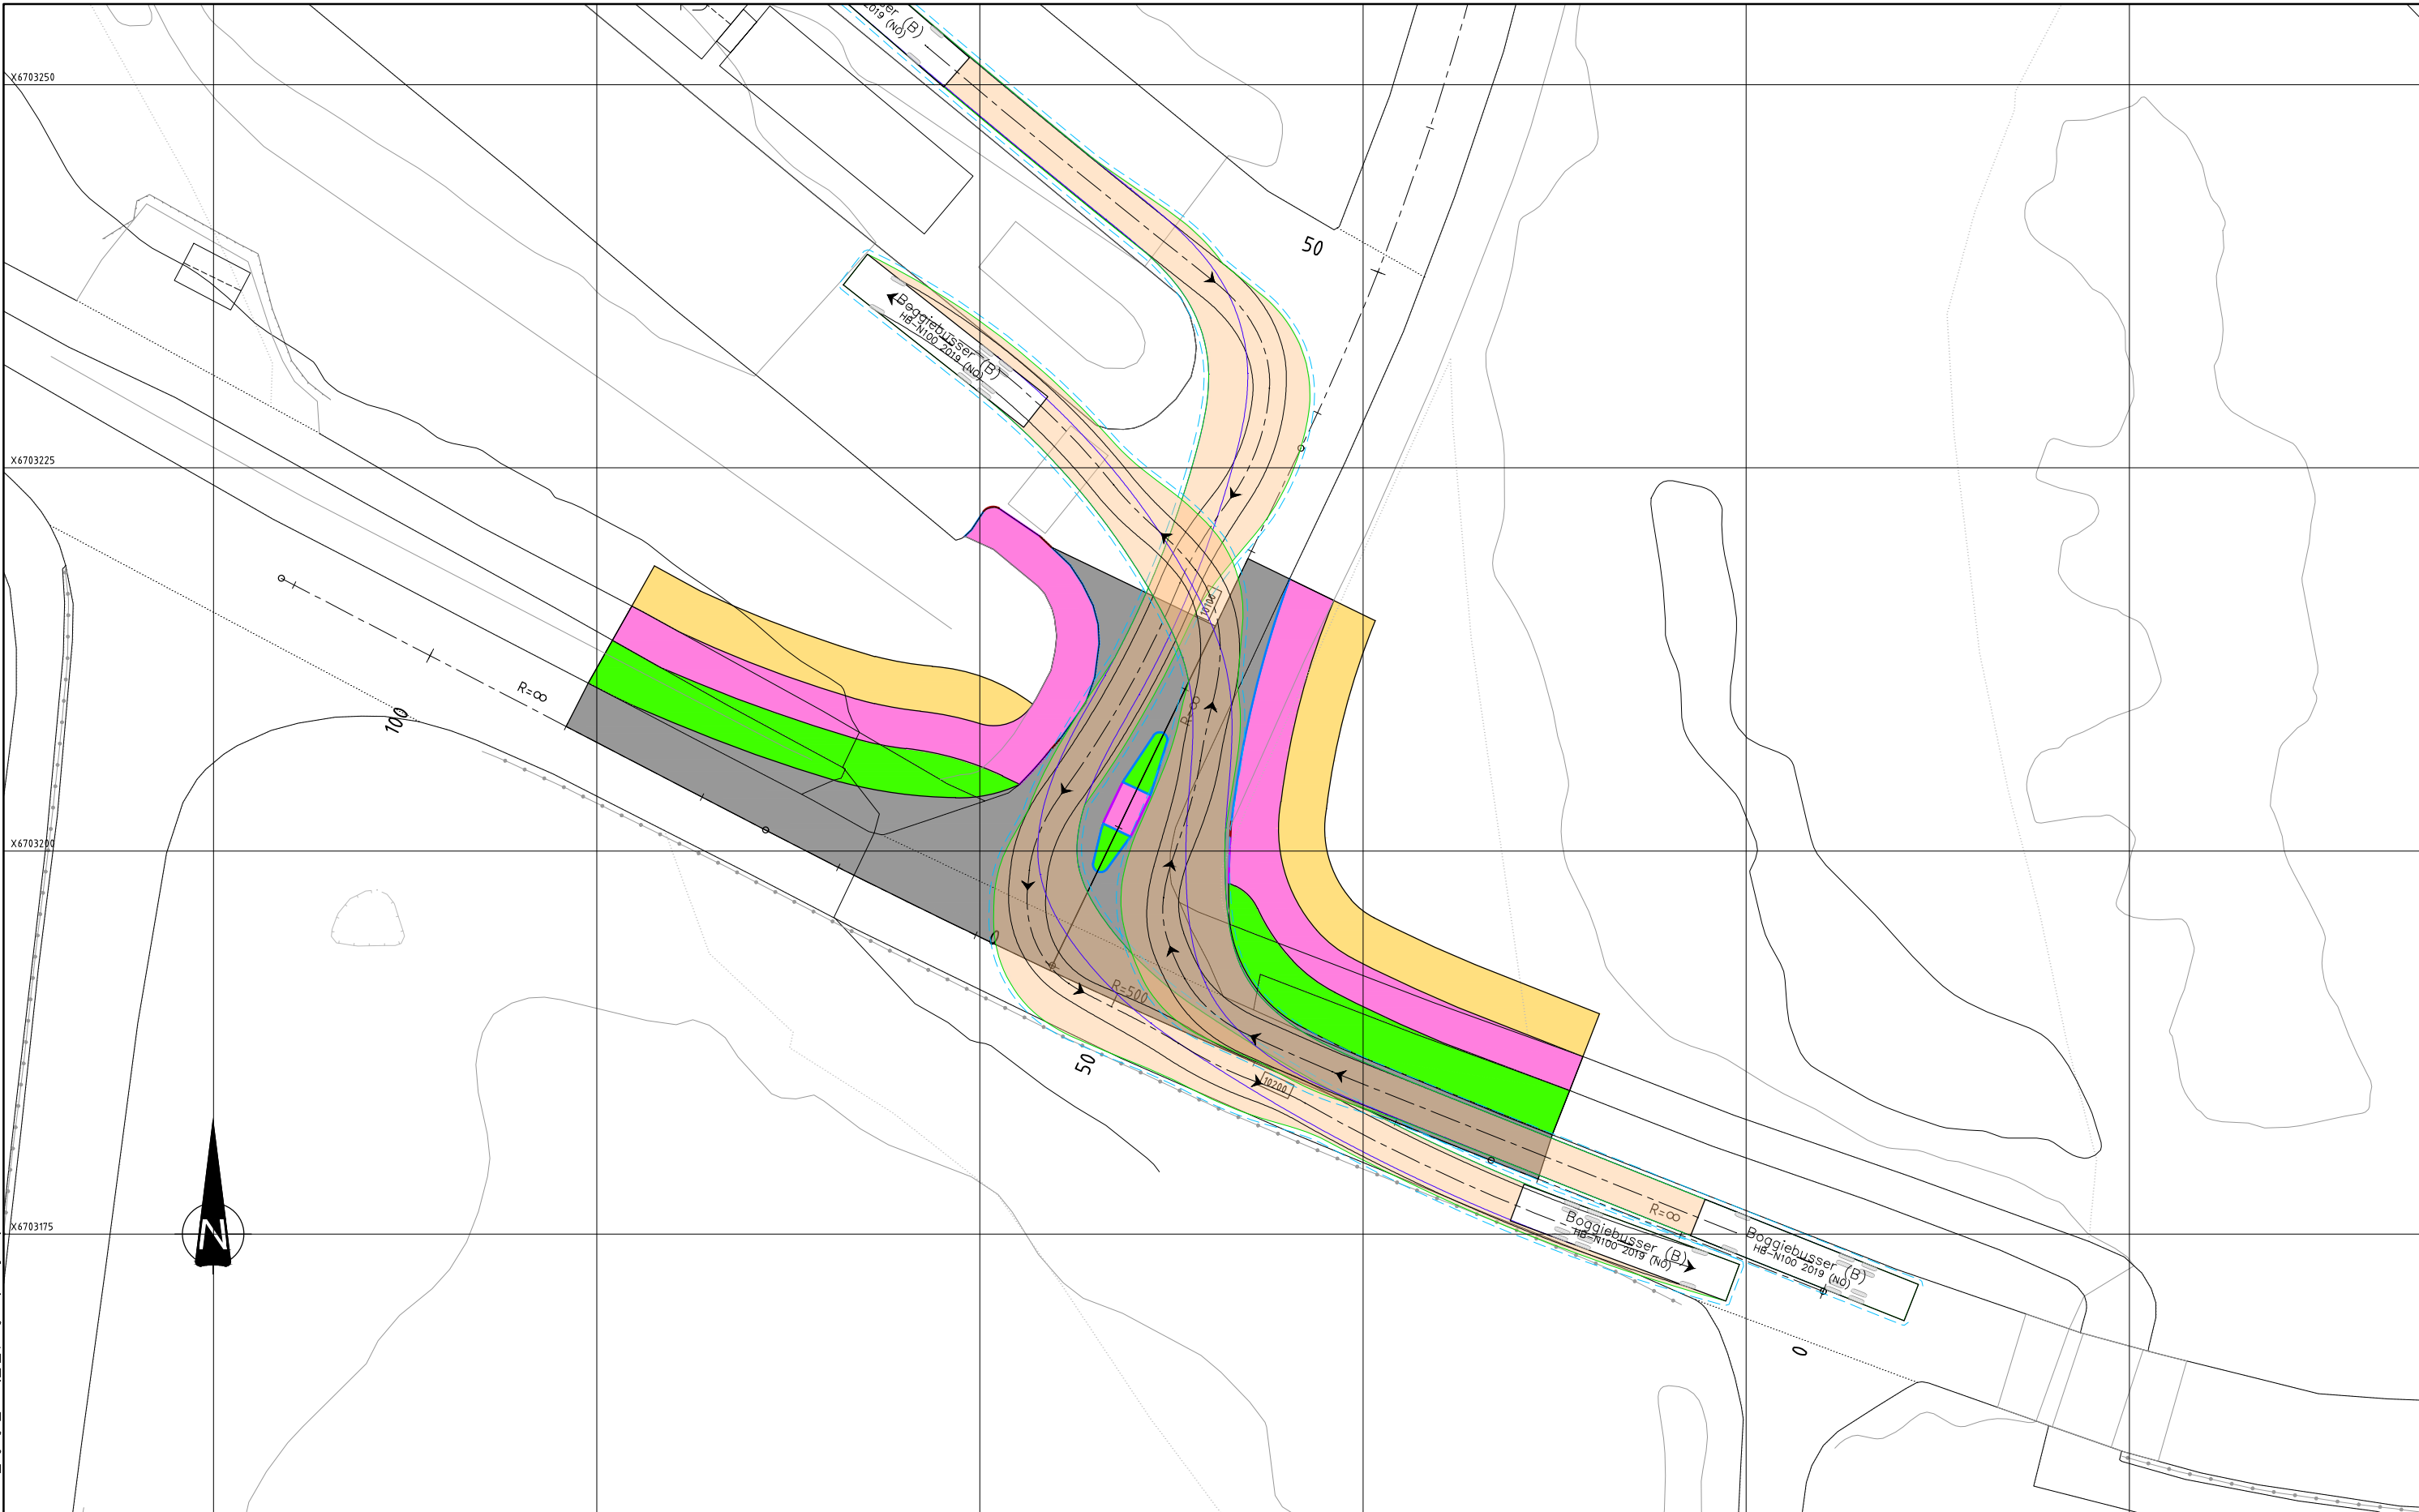

Merknad

Håndbok N100: Oktober 2023
Sporingshastighet: 15 km/t
Kjøremåte: A
Kjøretøy: Boggiebus

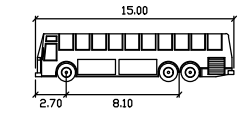

Boggiebusser (B)	
Width	2.55
Track	2.55
Lock to Lock Time	6.0
Steering Angle	58.2

Tegnforklaring

- Senterlinje
- Fremre hjulpar
- Bakre hjulpar
- Kjøretøykropp
- - - Sikkerhetsmargin 0,3 m (inkl. speil)
- Skravur kjøretøykropp

Rev.	Beskrivelse	Dato	Tegn.	Kontr.	Stokk
	ØYGARDEN KOMMUNE INNFARTSPARKERING ÅGOTNES		Fas RIVEG	Format A1	
	SPORINGSANALYSE		Dato 19.12.2023		
			Målestokk 1:200		
			Koordinatsystem UTM32		
			Høydesystem NN2000		
			Status Foreløpig	Konstr./Tegnet BAN	Kontrollert FMS
			Oppdragsnr. 10253367-01	Tegningsnr. S002	Godkjent GLUG
			www.multiconsult.no		