


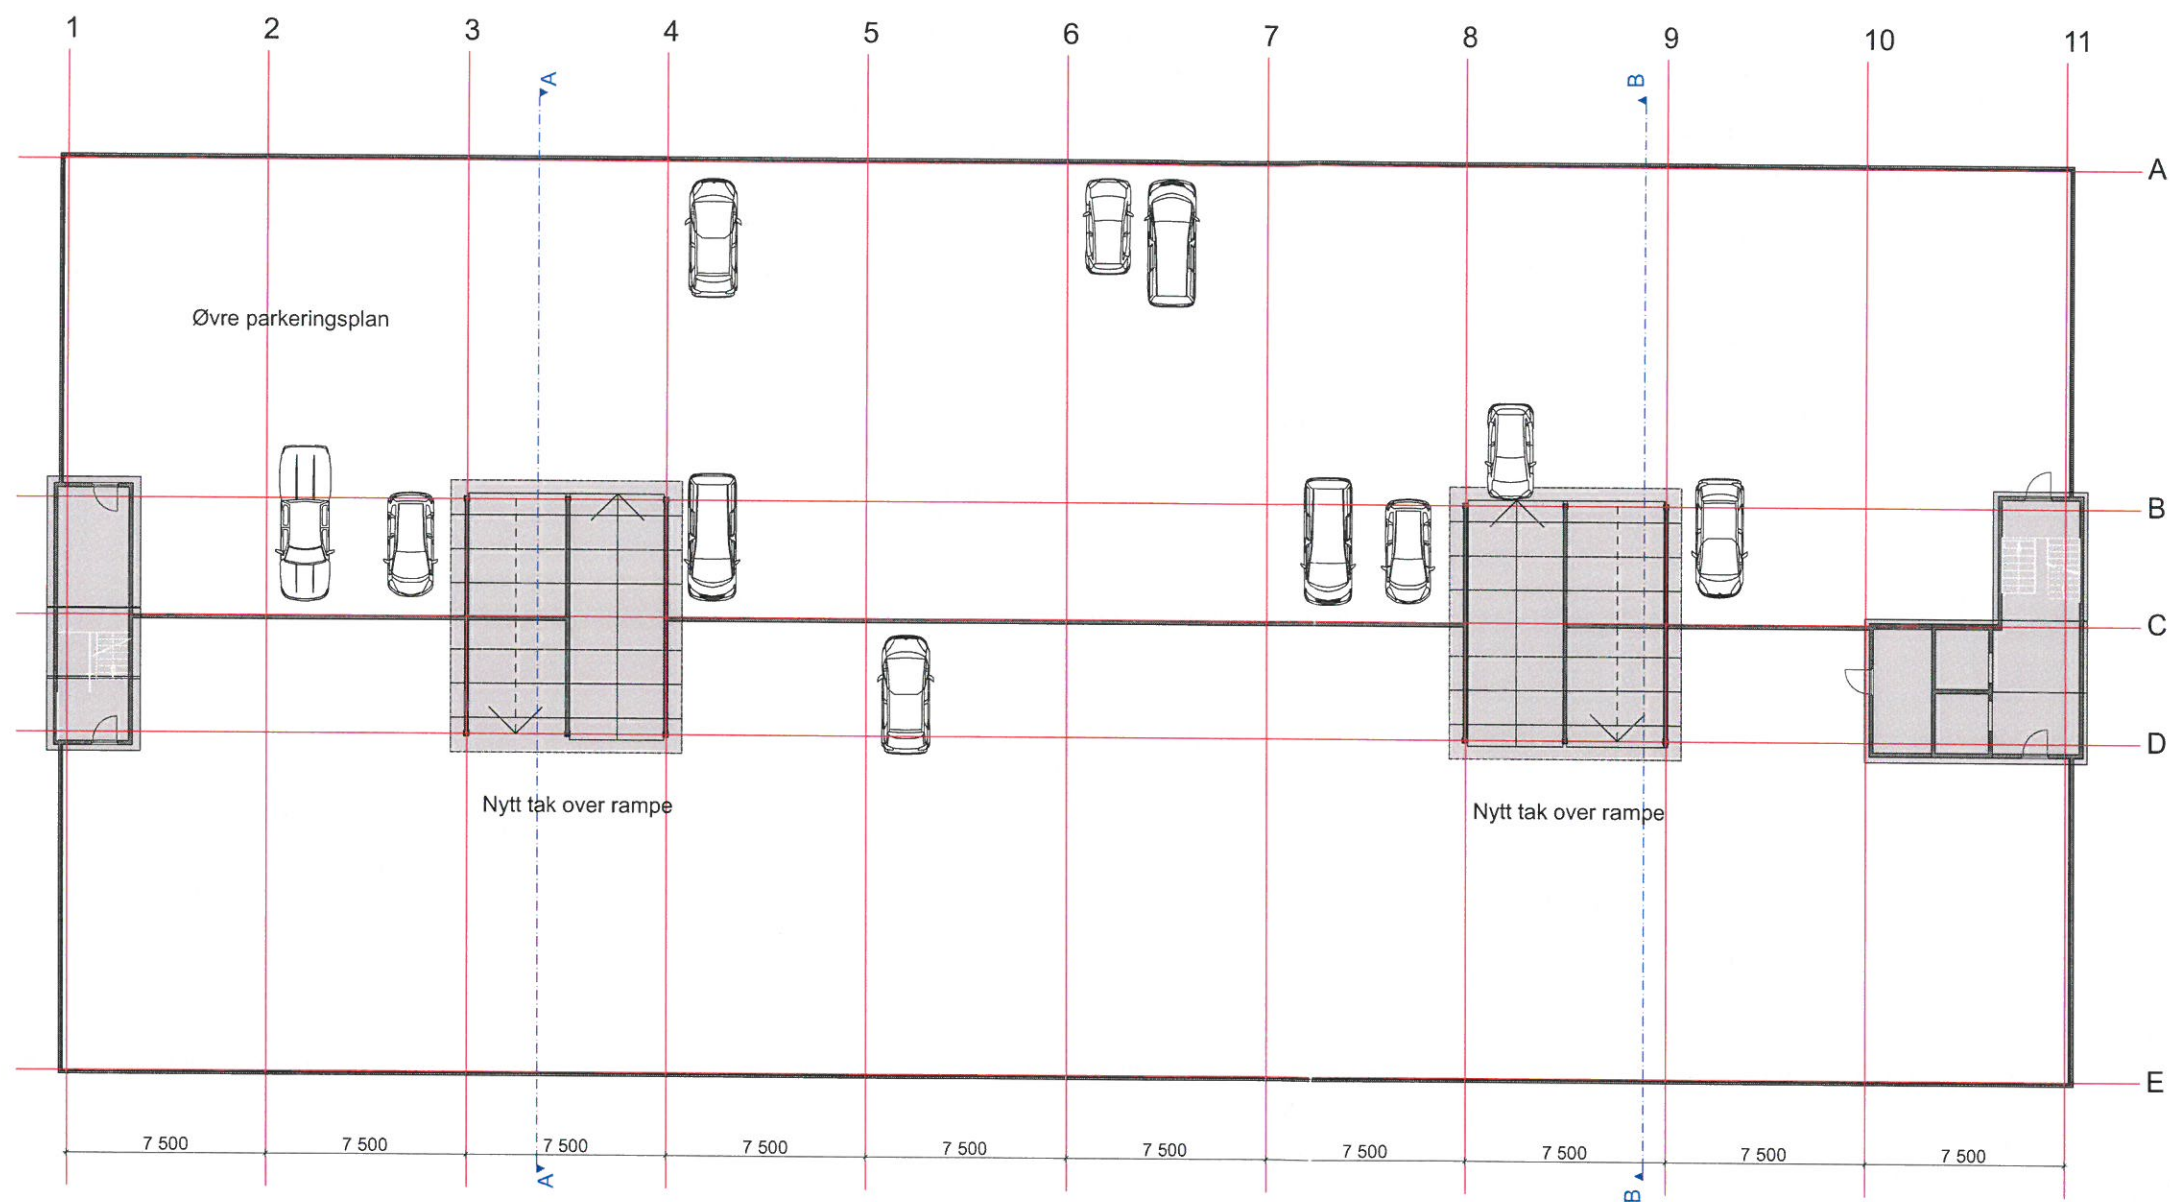

Tegn. Nr. 11.09 -106		REV. NR.
Type tegning 6.etasje øverste P-plan		
Rev.	Dato	Beskrivelse
Lokaliseringsfigur:		
Fase: RAMMESØKNAD		
Filnavn: 11.09 Tak over rampe.pln		
 SOLLI ARKITEKTER AS Erik Børresens allé 9, 3015 Drammen Tel 32 83 07 80 Fax 32 83 07 81 e-post: post@arkitektsolli.no www.arkitektsolli.no		
Prosjekt:		Kontroll prosjekt.
Thamsgate P-hus Tak over ramper		Sign. TP AFS
		Dato
		Rev. Dato
Thamsgate 5 3015 Drammen		114/999
Tegning:		Målestokk
6.etasje øverste P-plan		1:200
Tegn. Nr.		REV. NR.
11.09 -106		