


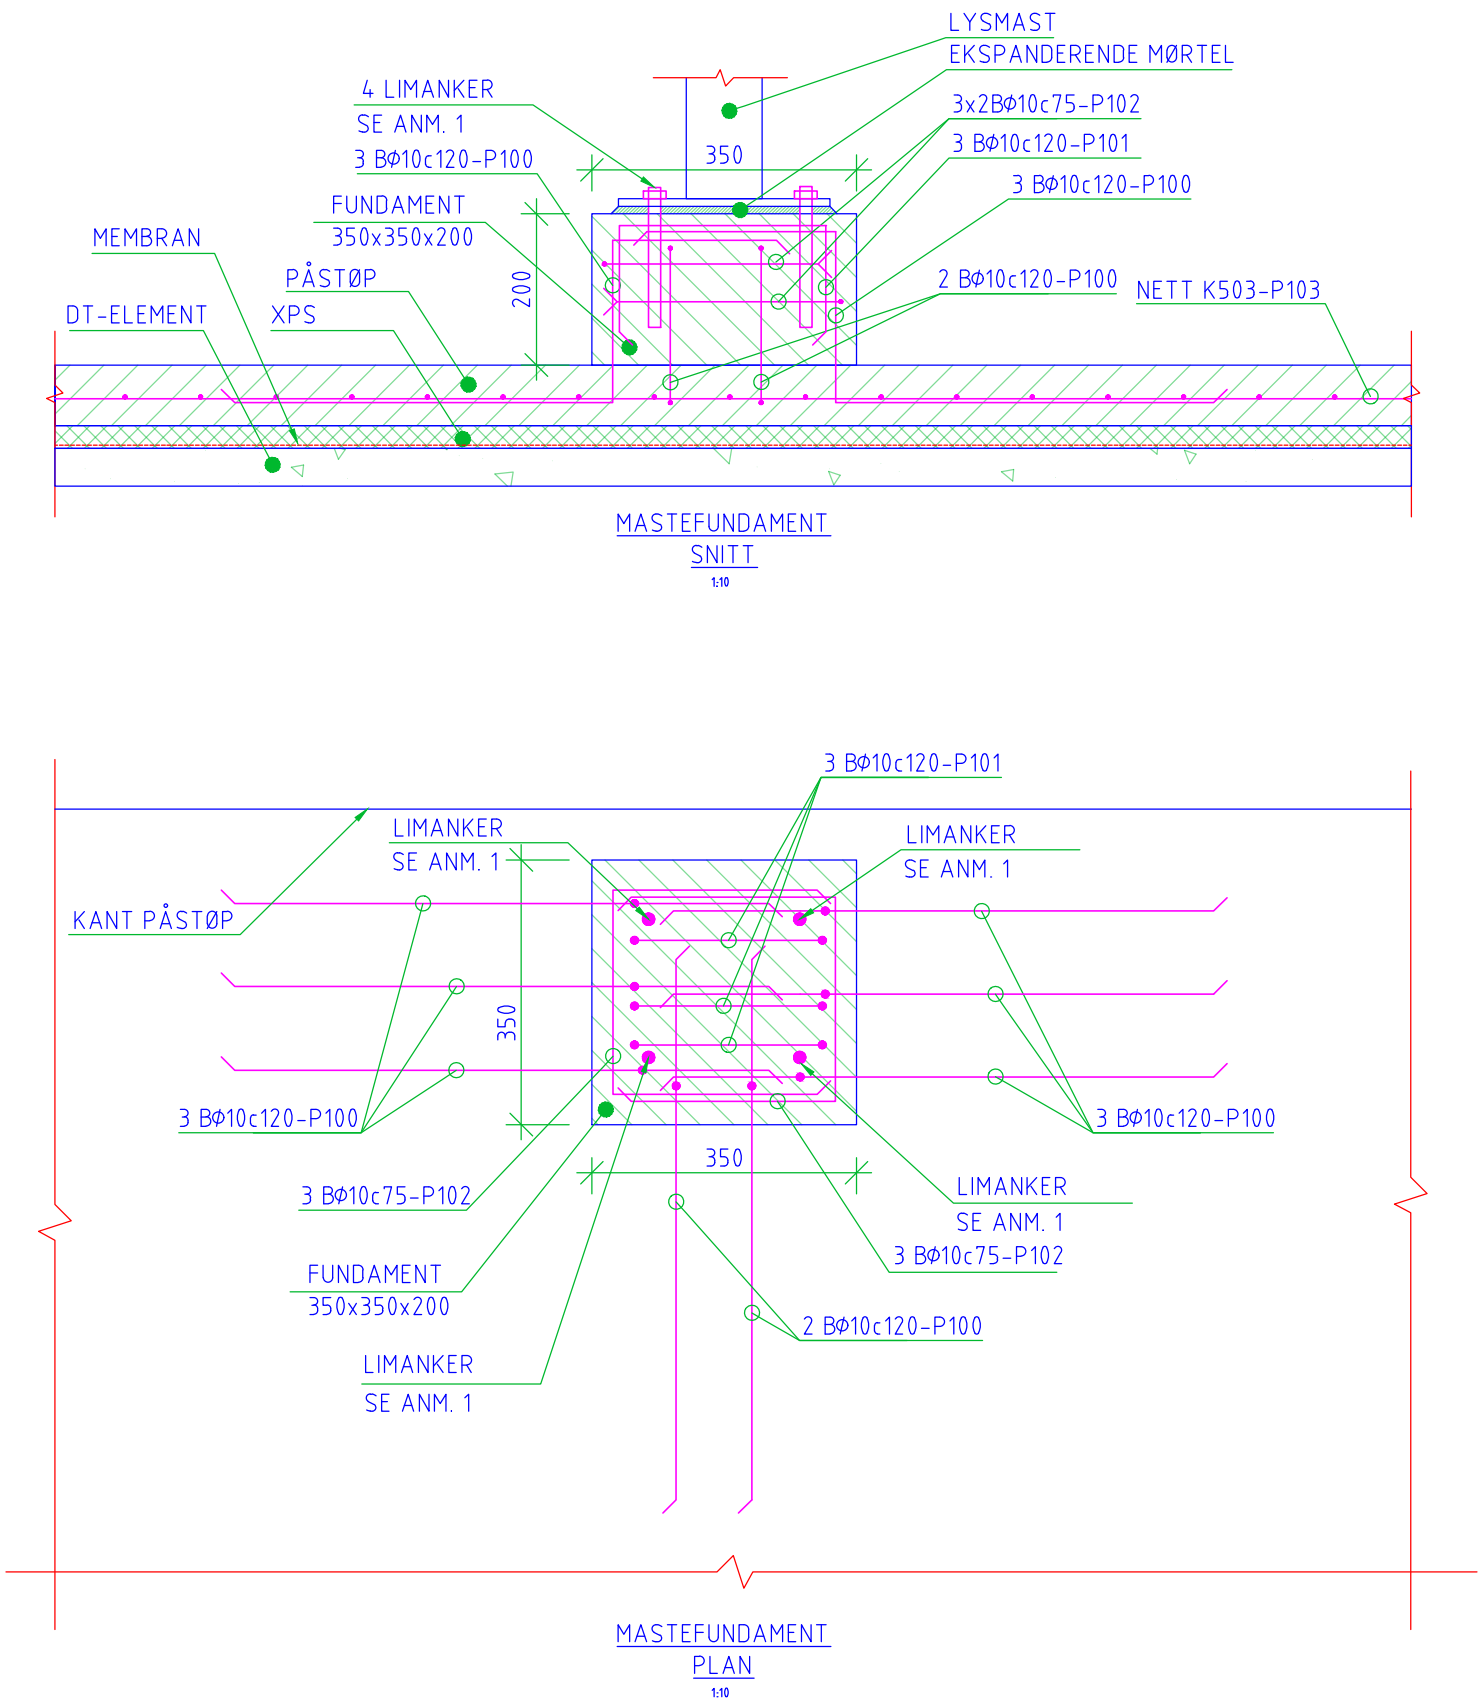

ANMERKNINGER:

- BOLTER INNBØRES MIN. 150mm i TOPP FUNDAMENT OG LIMES MED HILT I HY170 ELLER LIKEVERDIG. BOLTEDIMENSJON M12 ELLER M16 AVHENGIG AV STØRRELSE PÅ HULL I FOTPLATE PÅ EKSISTERENDE LYSMÅSTER.

TEGNFORKLARING:

	EKSISTERENDE BETONG
	NY BETONG

BETONGKONSTRUKSJONER:

UTFØRELSE:	IHT. NS-EN 13670:2009+NA:2010
BETONGKVALITET:	B45
ARMERINGSKVALITET:	B500NC
BESTANDIGHETSKLASSE:	MF40
KLORIDKLASSE:	C10.1
OVERDEKNING:	40mm +/- 10mm
KONTROLLKLASSE:	2 IHT. NS-EN 13670:2009+NA:2010
UTFØRELSESKLASSE:	2 IHT. NS-EN 13670:2009+NA:2010
HERDETILTAK:	HERDEMEMBRAN OG PLASTFOLIE
OVERFLATEBEHANDLING:	BRETTSKURING

HENVISNINGER:

BØYELISTE: SIDE 10.

0	ANBUDSTEGNING	03.03.2022	EAS	JV	EAS
Rev.	Beskrivelse	Dato	Tegn.	Kontr.	Godkj.
DRAMMEN EIENDOM KF THAMS GATE P-HUS			Fag RIB	Format A3	
			Dato	03.03.2022	
MASTEFUNDAMENT PLAN OG SNITT FORM OG ARMERING			Format/Målestokk:	A3 - 1:10 A4 - 1:20	
Status ANBUDSTEGNING		Konstr./Tegnet EAS	Kontrollert JV	Godkjent EAS	
Oppdragsnr. 10229253		Tegningsnr. B001			Rev. 0