


Vertikalniva :
 - - - - - Vertikalniva 2 = på grunnen/vannoverflate
 - - - - - Vertikalniva 3 = over grunnen/bro

Tegnforklaring Plankart 1 av 1 SOSI ver. 4.5.2

- Reguleringsplan PBL 2008**
- §12-5. Nr. 1 - Bebyggelse og anlegg**
- BAT Annen offentlig eller privat tjenesteyting (1169)
- §12-5. Nr. 2 - Samferdselsanlegg og teknisk infrastruktur**
- SV Veg (2010)
 - SKV Kjøreveg (2011)
 - SF Fortau (2012)
 - ST Torg (2013)
 - SGT Gatetun (2014)
 - SGS Gang-/sykkelveg (2015)
 - SVG Annen veggrunn - grøntareal (2019)
 - SKA Kollektivanlegg (2071)
 - SKF Kombinierte formål for samferdselsanlegg og/eller teknisk infrastrukturtraseer (2800)
- §12-5. Nr. 3 - Grønnstruktur**
- GT Turveg (3031)
 - GF Friområde (3040)
 - GP Park (3050)
- §12-6 - Hensynssoner**
- H140 Frisikt (140)
 - H410 Krav vedrørende infrastruktur (410)
- §12-7 - Bestemmelseområder**
- # Funksjons- og kvalitetskrav til bygninger, anlegg og utearealer (4)
 - #1 Midlertidig bygge- og anleggsområde
- Basiskart**
- Eiendomsgrænse
 - Eksisterende bebyggelse
 - Godkjent tiltak
- Punktsymboler**
- Vegstenging/fysiske sperre (1231)
 - Avkjørsel - både inn og utkjøring (1242)
- Linjesymbol**
- GH k+m,d Regulert gesimshøyde
 - BRA=@ m² Bruksareal
 - REG.EIERFORM o_ Offentlig arealformål
 - f Felles arealformål
- Geodetisk grunnlag: UTM32_Euref89
 Geodetisk høydegrunnlag: NN2000
 Siste uttaksdato basiskart: 16.01.24
 Ekvivalens: 1m
 Kartmålestokk: 1:1000 ved arkformat A1

Regulering over grunnen, vertikalniva 3 M=1:500

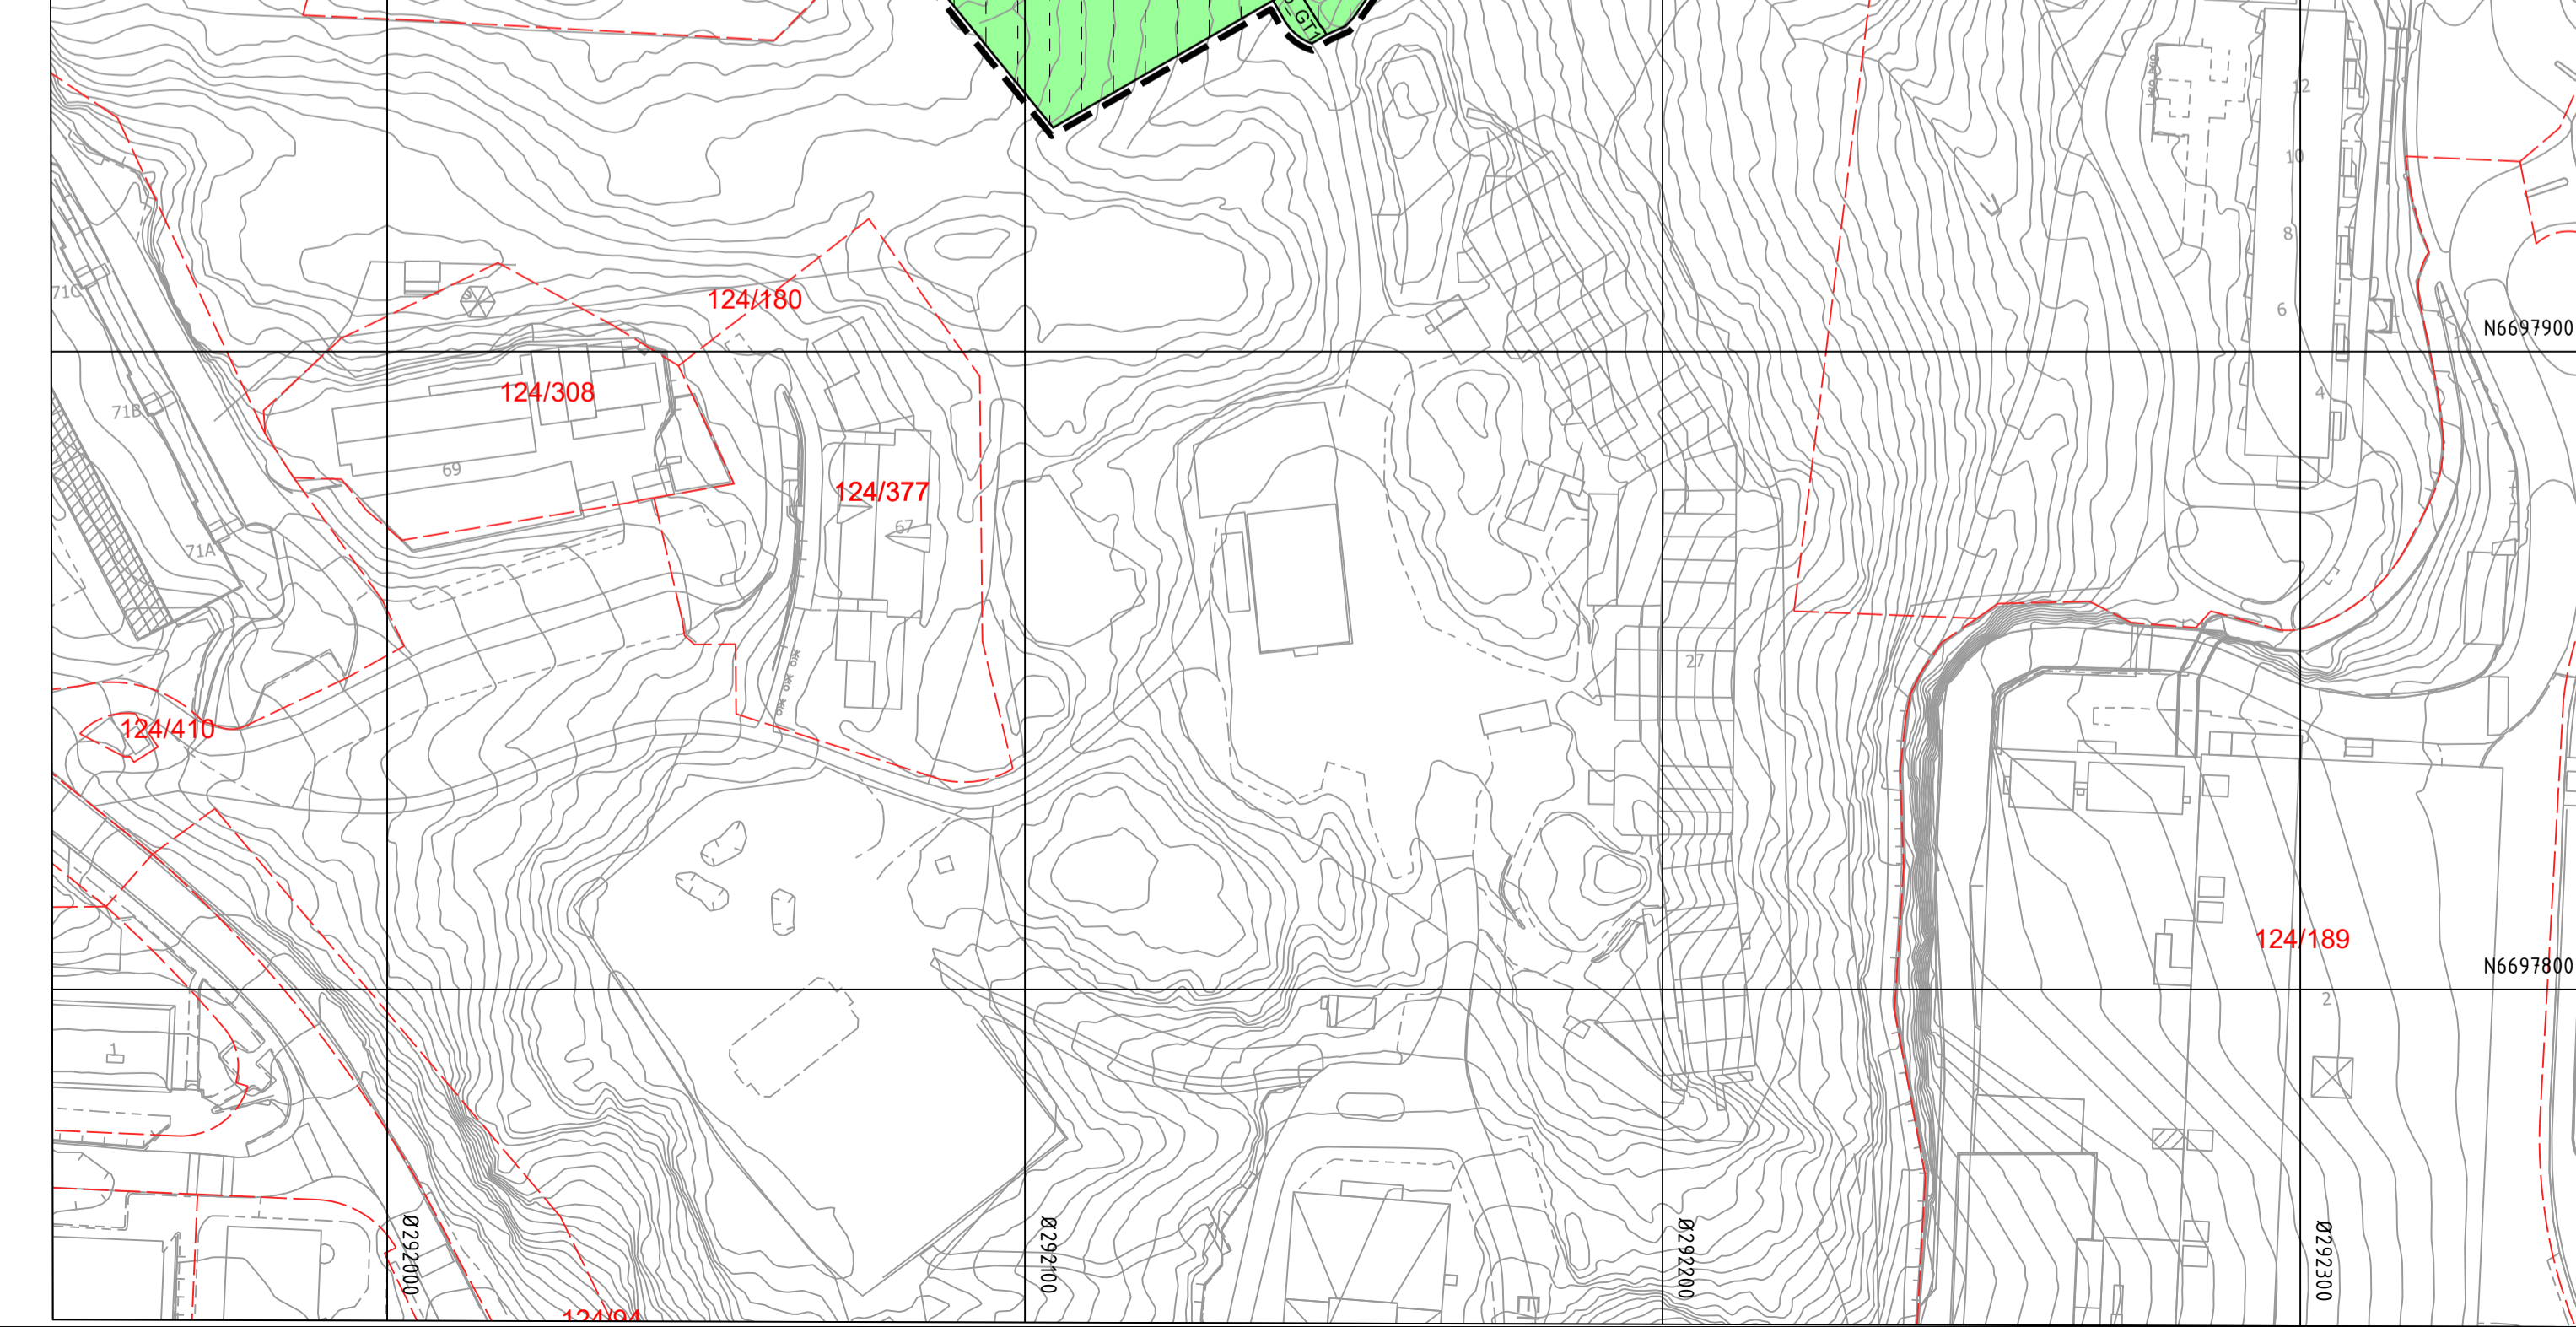

Reguleringsplan, detaljregulering for:
 jf. plan- og bygningslovens (pbl) kap.12

(Kommuneløsgoen legges inn her eller planvedtak)

**LAKSEVÅG, Gnr. 124, bnr. 180 mfl.,
 FRIEDA FASMERs MINNE, TJENESTEYTING
 Nasjonal arealplan-ID 4601_66020000**

Saksbehandling ifølge plan- og bygningsloven	Dato	Plankart datert	Bestemmelser datert
Planoppstart kunngjort	15.09.2018		
Beslutning, offentlig ettersyn	24.11.2020	03.10.20	26.10.20
Offentlig ettersyn, fra - til	12.12.2020 - 26.01.2021	03.10.20	26.10.20
Begrenset høring for deler av planen	09.10.2023 - 07.11.2023	04.10.23	18.09.23
Utvalg for miljø og byutvikling	dd.mm.åå	dd.mm.åå	dd.mm.åå
Bystyrets vedtak	dd.mm.åå	dd.mm.åå	dd.mm.åå
Planvedtak kunngjort	dd.mm.åå	dd.mm.åå	dd.mm.åå

Forslagsstiller: Bergen kommune v/ Etat for Utbygging

Utarbeidet av: **Norconsult**

Saksnummer: 201811927 202220583

Siste revisjonsdato plankart: 14.03.2024

Det bekreftees at plankartet er i samsvar med styrets vedtak: Saksjonsleder