



M - 1:500

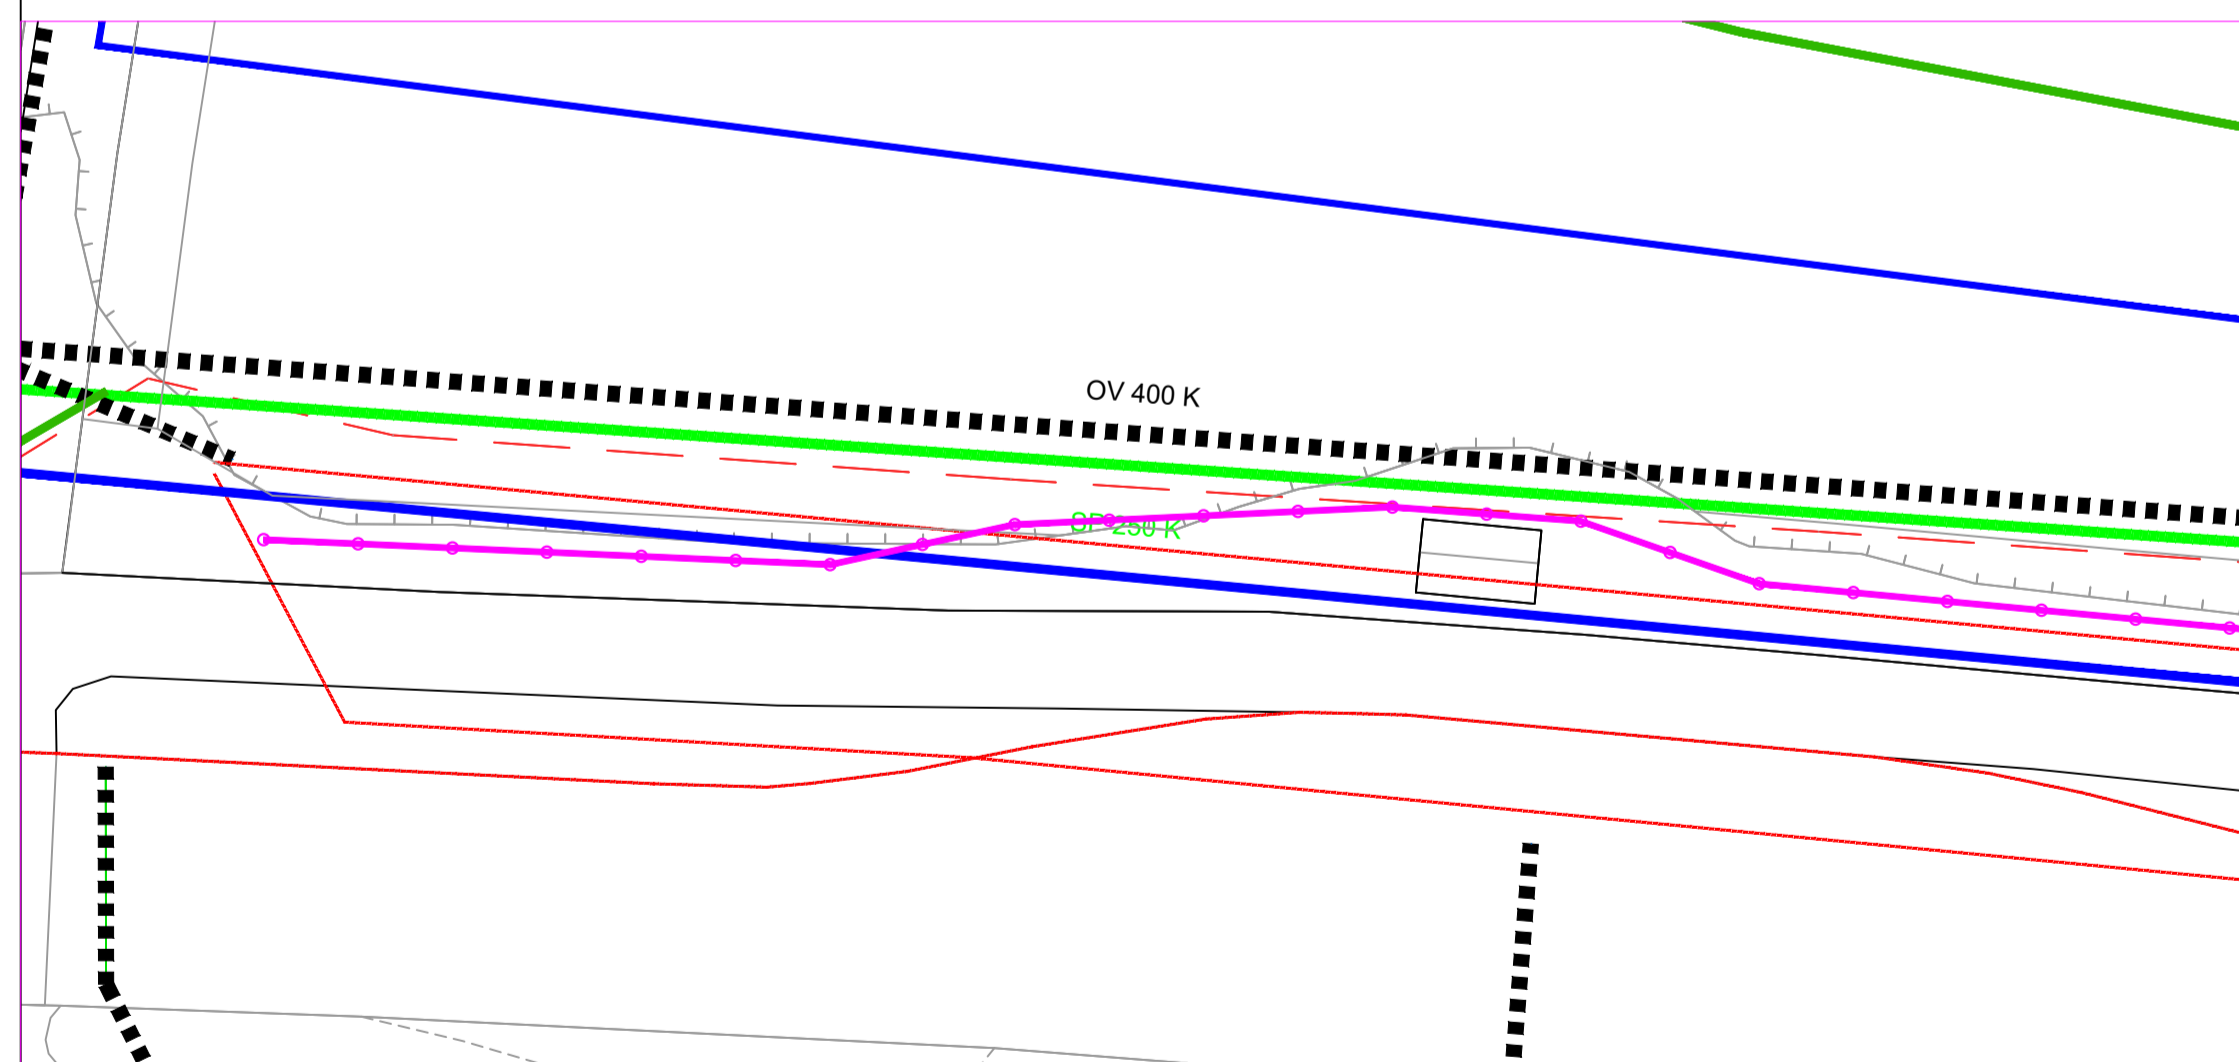

M - 1:200

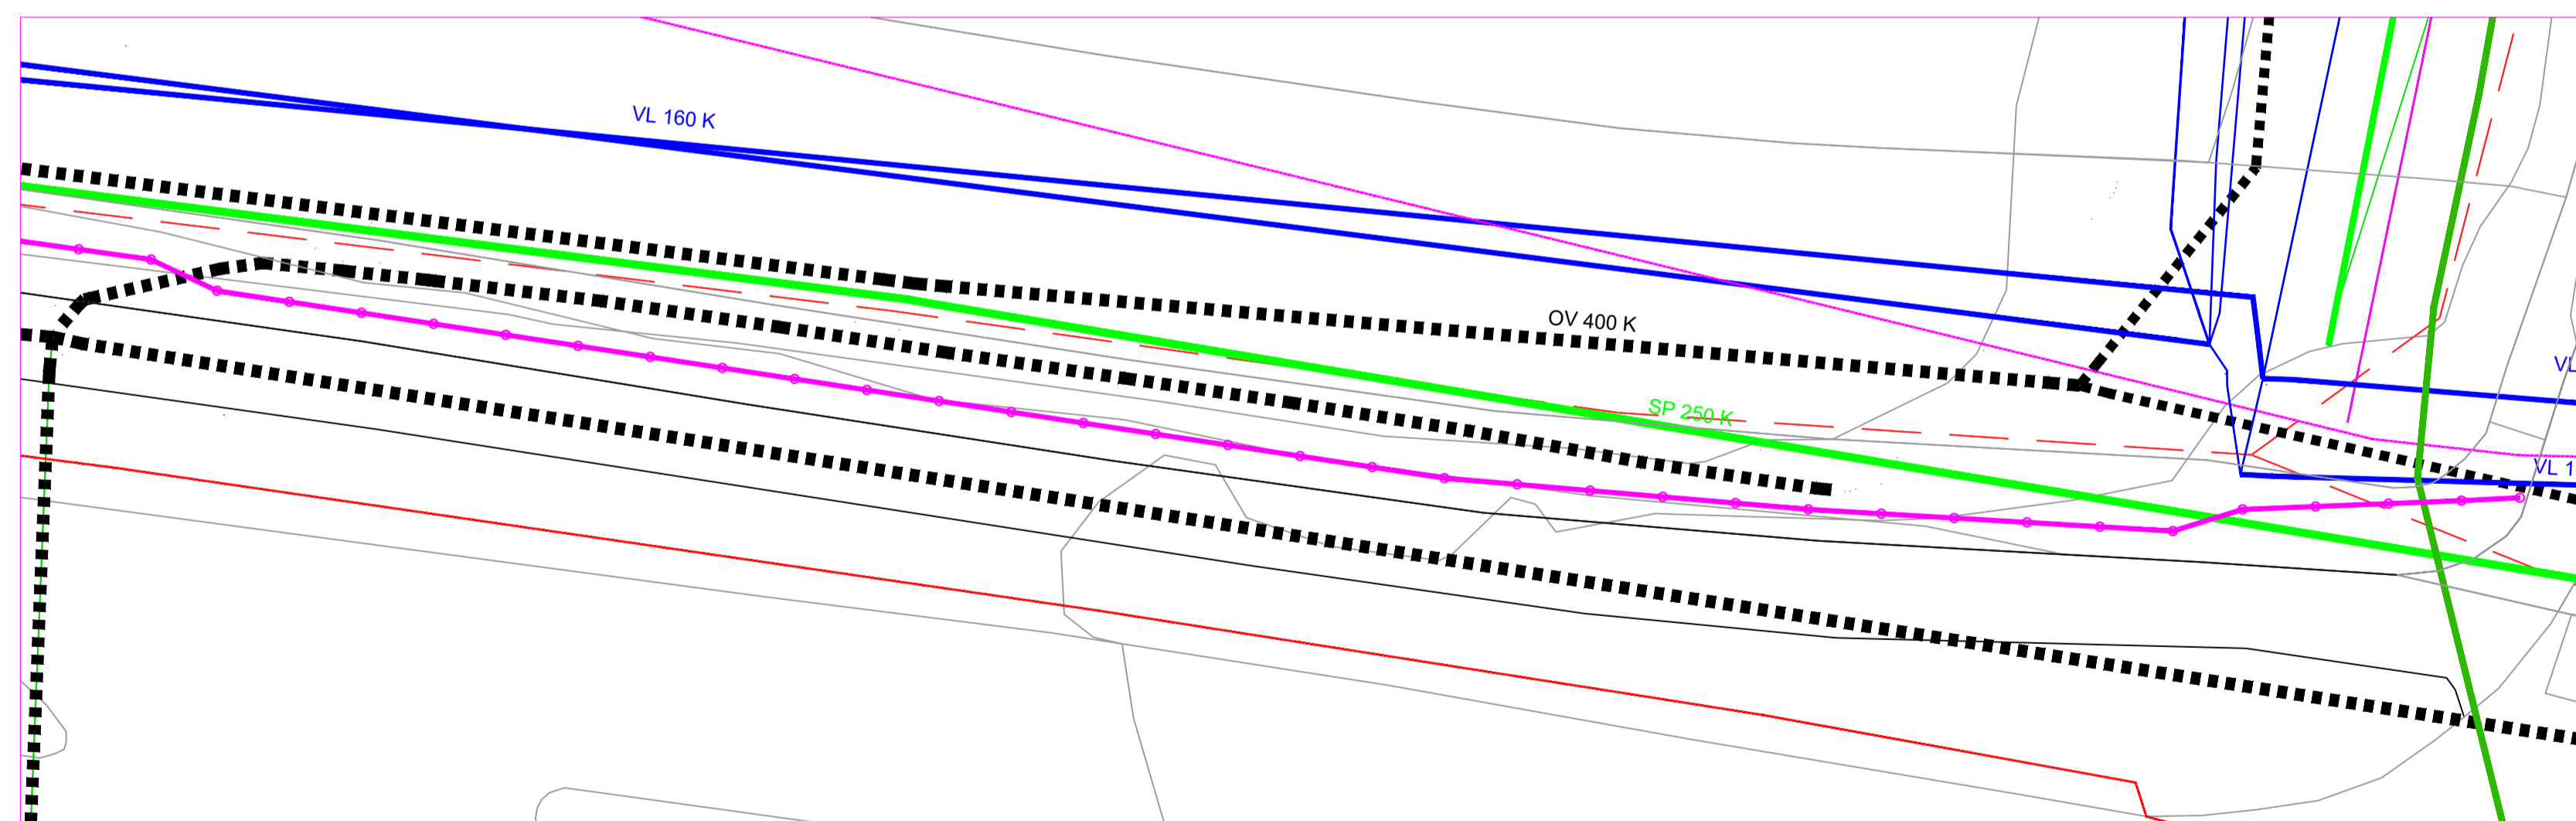

M - 1:200

Tegningsnr.	Revisjon nr.			
Type tegning Layout				
Tegnforklaring	<ul style="list-style-type: none"> TEIG GRENSE STØYSKJERM SPILLVANN VANNLEDNING OVERVANN SIGN EL-TRASE 			
Rev. Nr	Beskrivelse	Date	Sign	Kont
Tegningsnr.				
Revisjon nr.				
Type tegning Anbudstegning				
Lokalisering				
Prosjektgruppe				
<ul style="list-style-type: none"> ● ARK : Arkitektkontoret ● LARK : Landskapsarkitekt ● RIB : Rådgr. ing. Bygg 				
Fase				
Tilsvarende		Godkjent		
Namsos kommune		Kontroll prosjekt		
Prosjekt Støyskjerm Høknes		Sign... Kontroll SV		
		Filnavn		
		Målestokk 1:500		
		Kontroll utførende		
Gnr./Bnr./Fester...		Sign... Kontroll		
Prosjekt...		Tegningsnr...		
2024-12		L200		
Type tegning:		Eksisterende VA/EL		