



Drammen kommune
 Dato 14.01.2011
 Målestokk 1:1000



Utomhusplan
Danvikbakken 2
Danvik skole

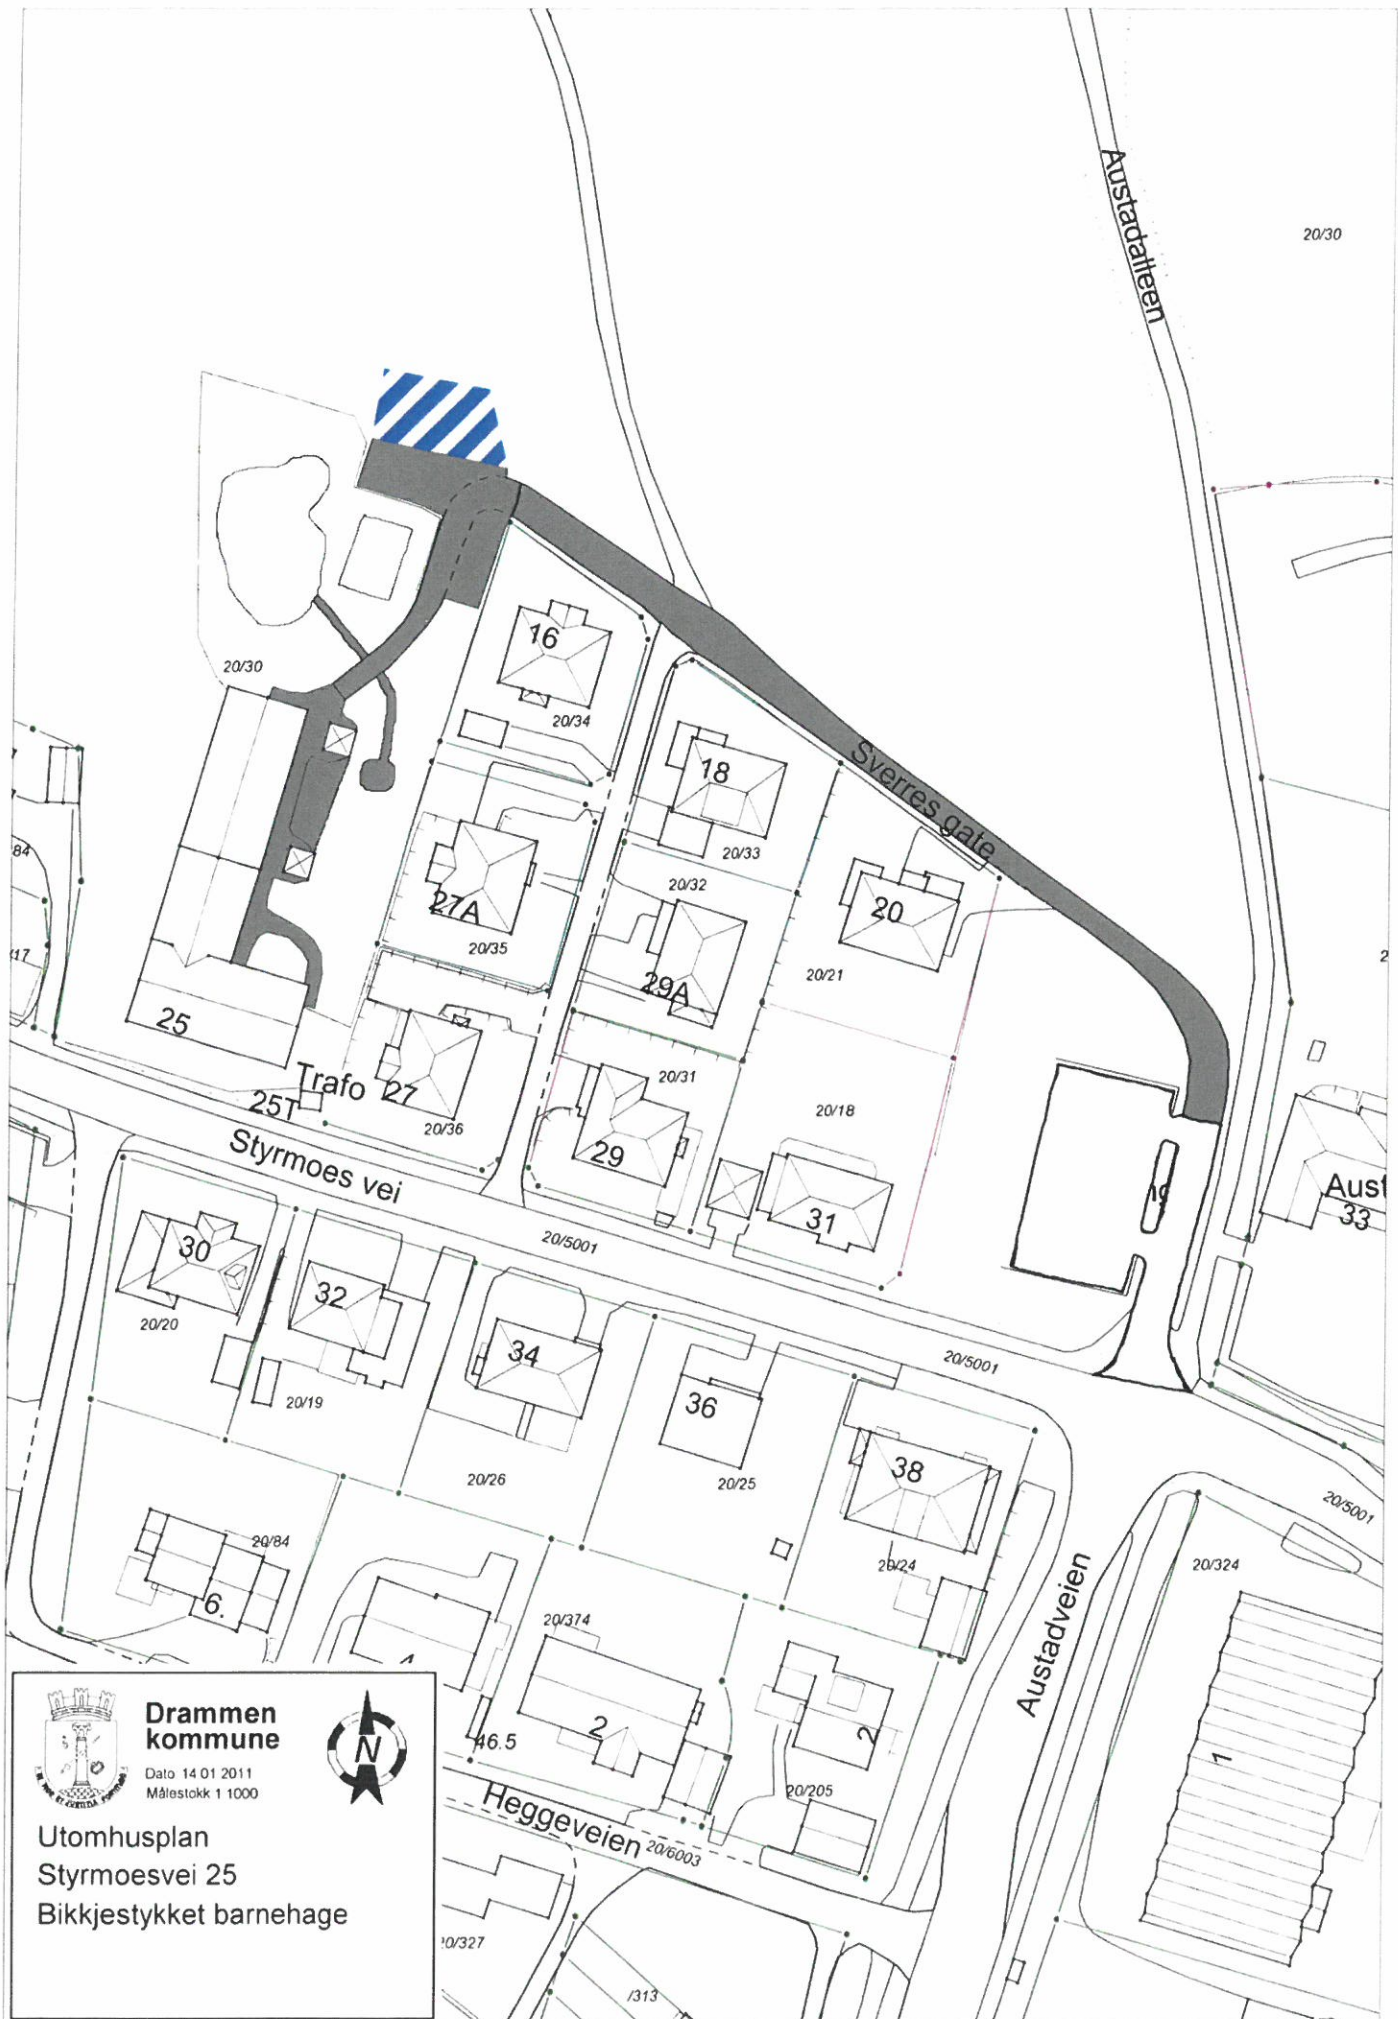


Drammen kommune

Dato 14.01.2011
Målestokk 1:1000




Utomhusplan
Styrmoesvei 25
Bikkjestykket barnehage

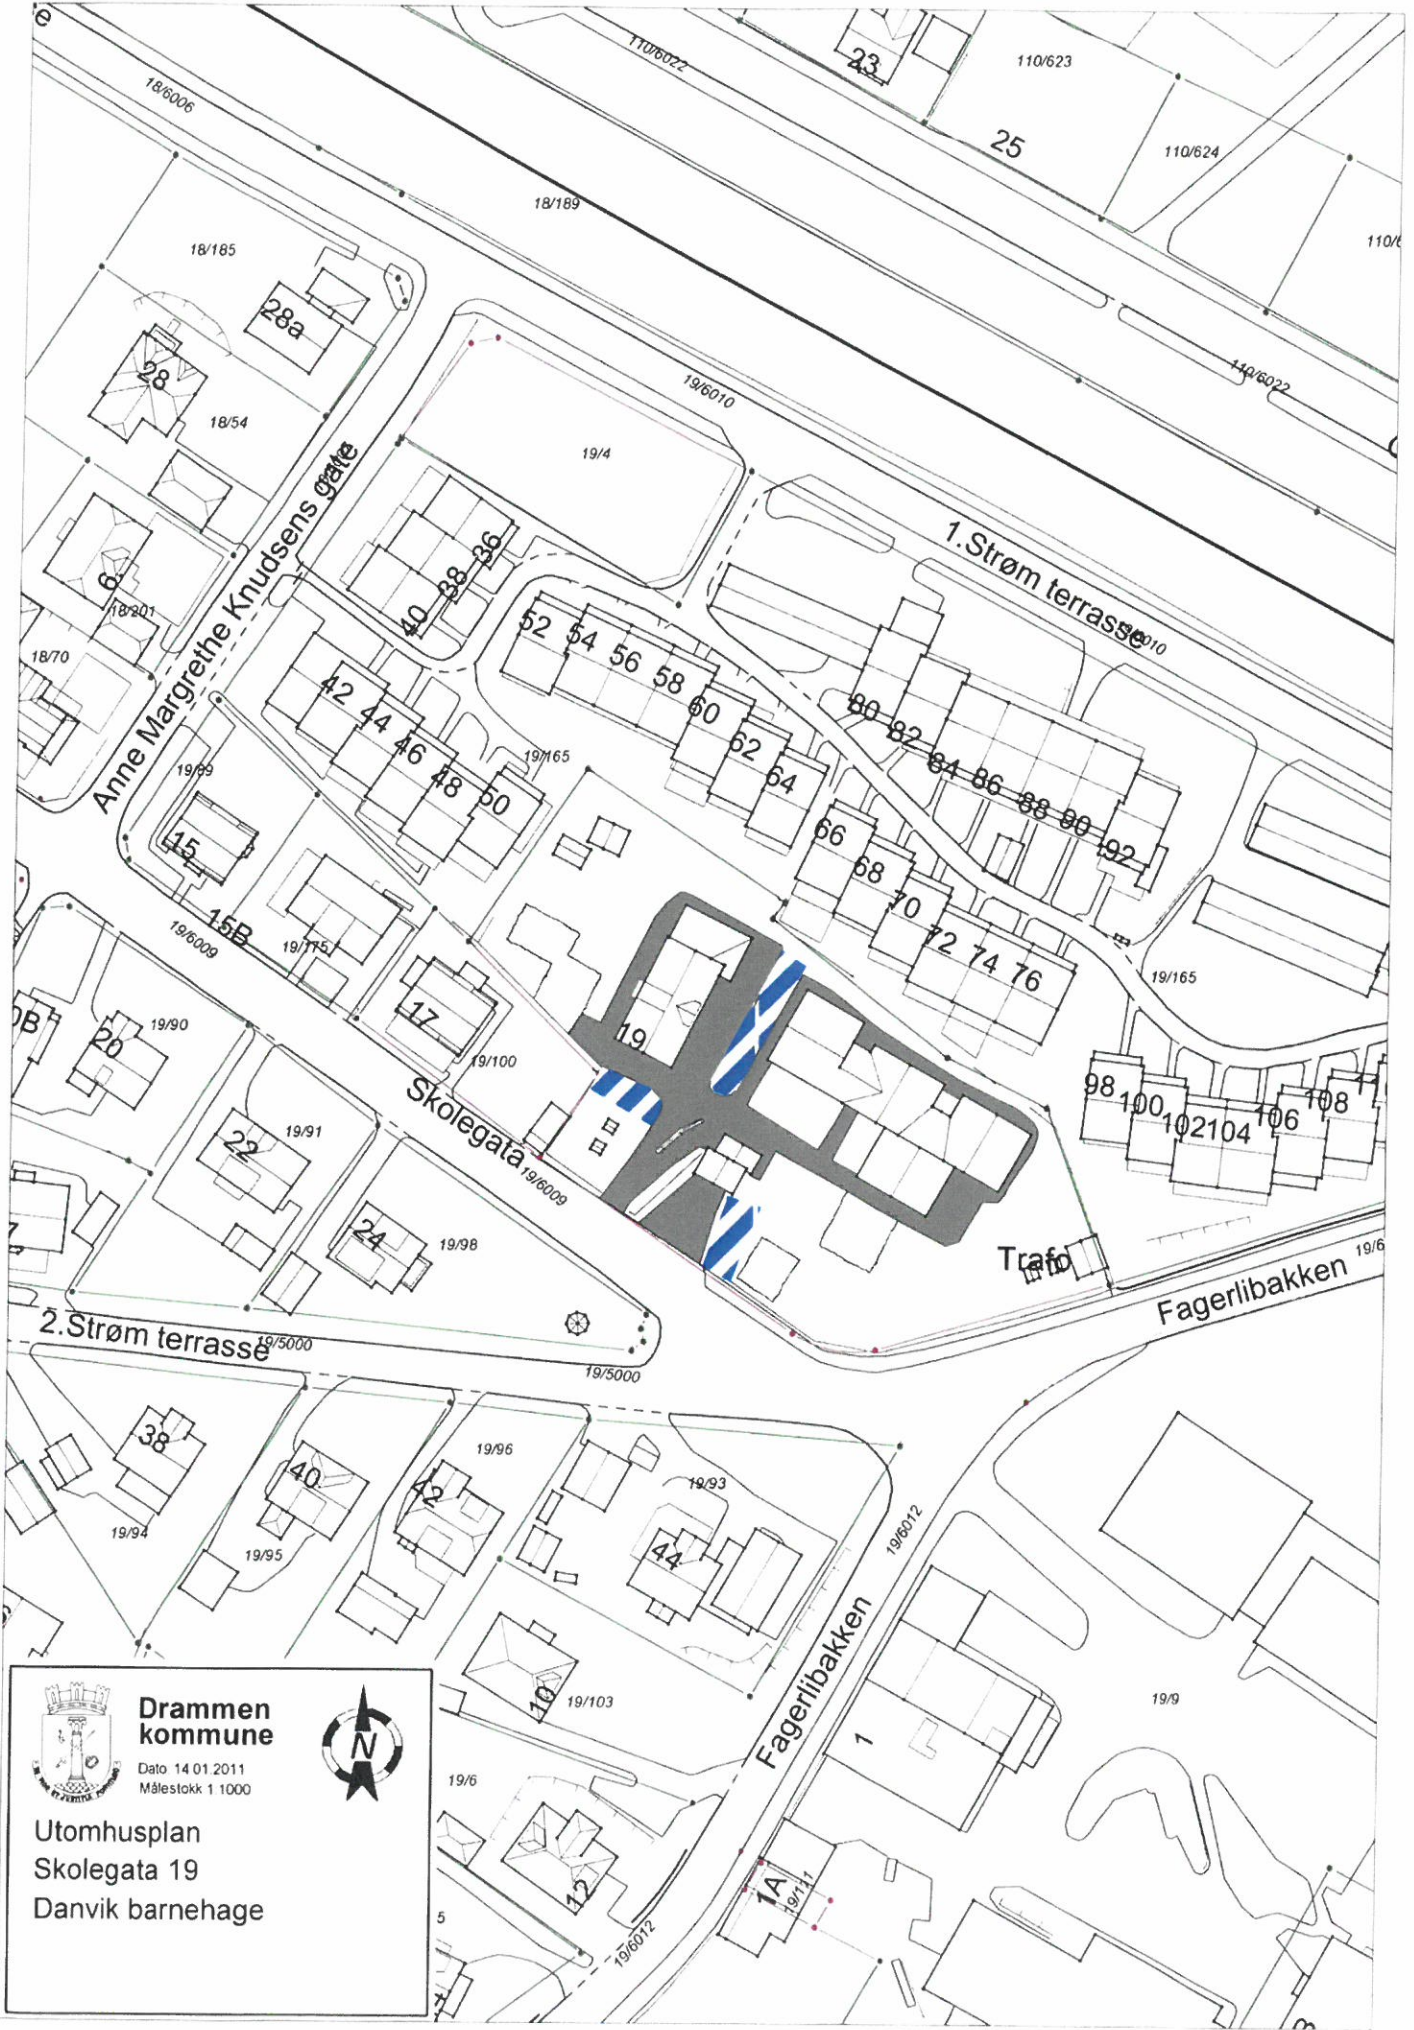


Drammen kommune
 Dato 14.01.2011
 Målestokk 1:1000




Utomhusplan
Skolegata 19
Danvik barnehage

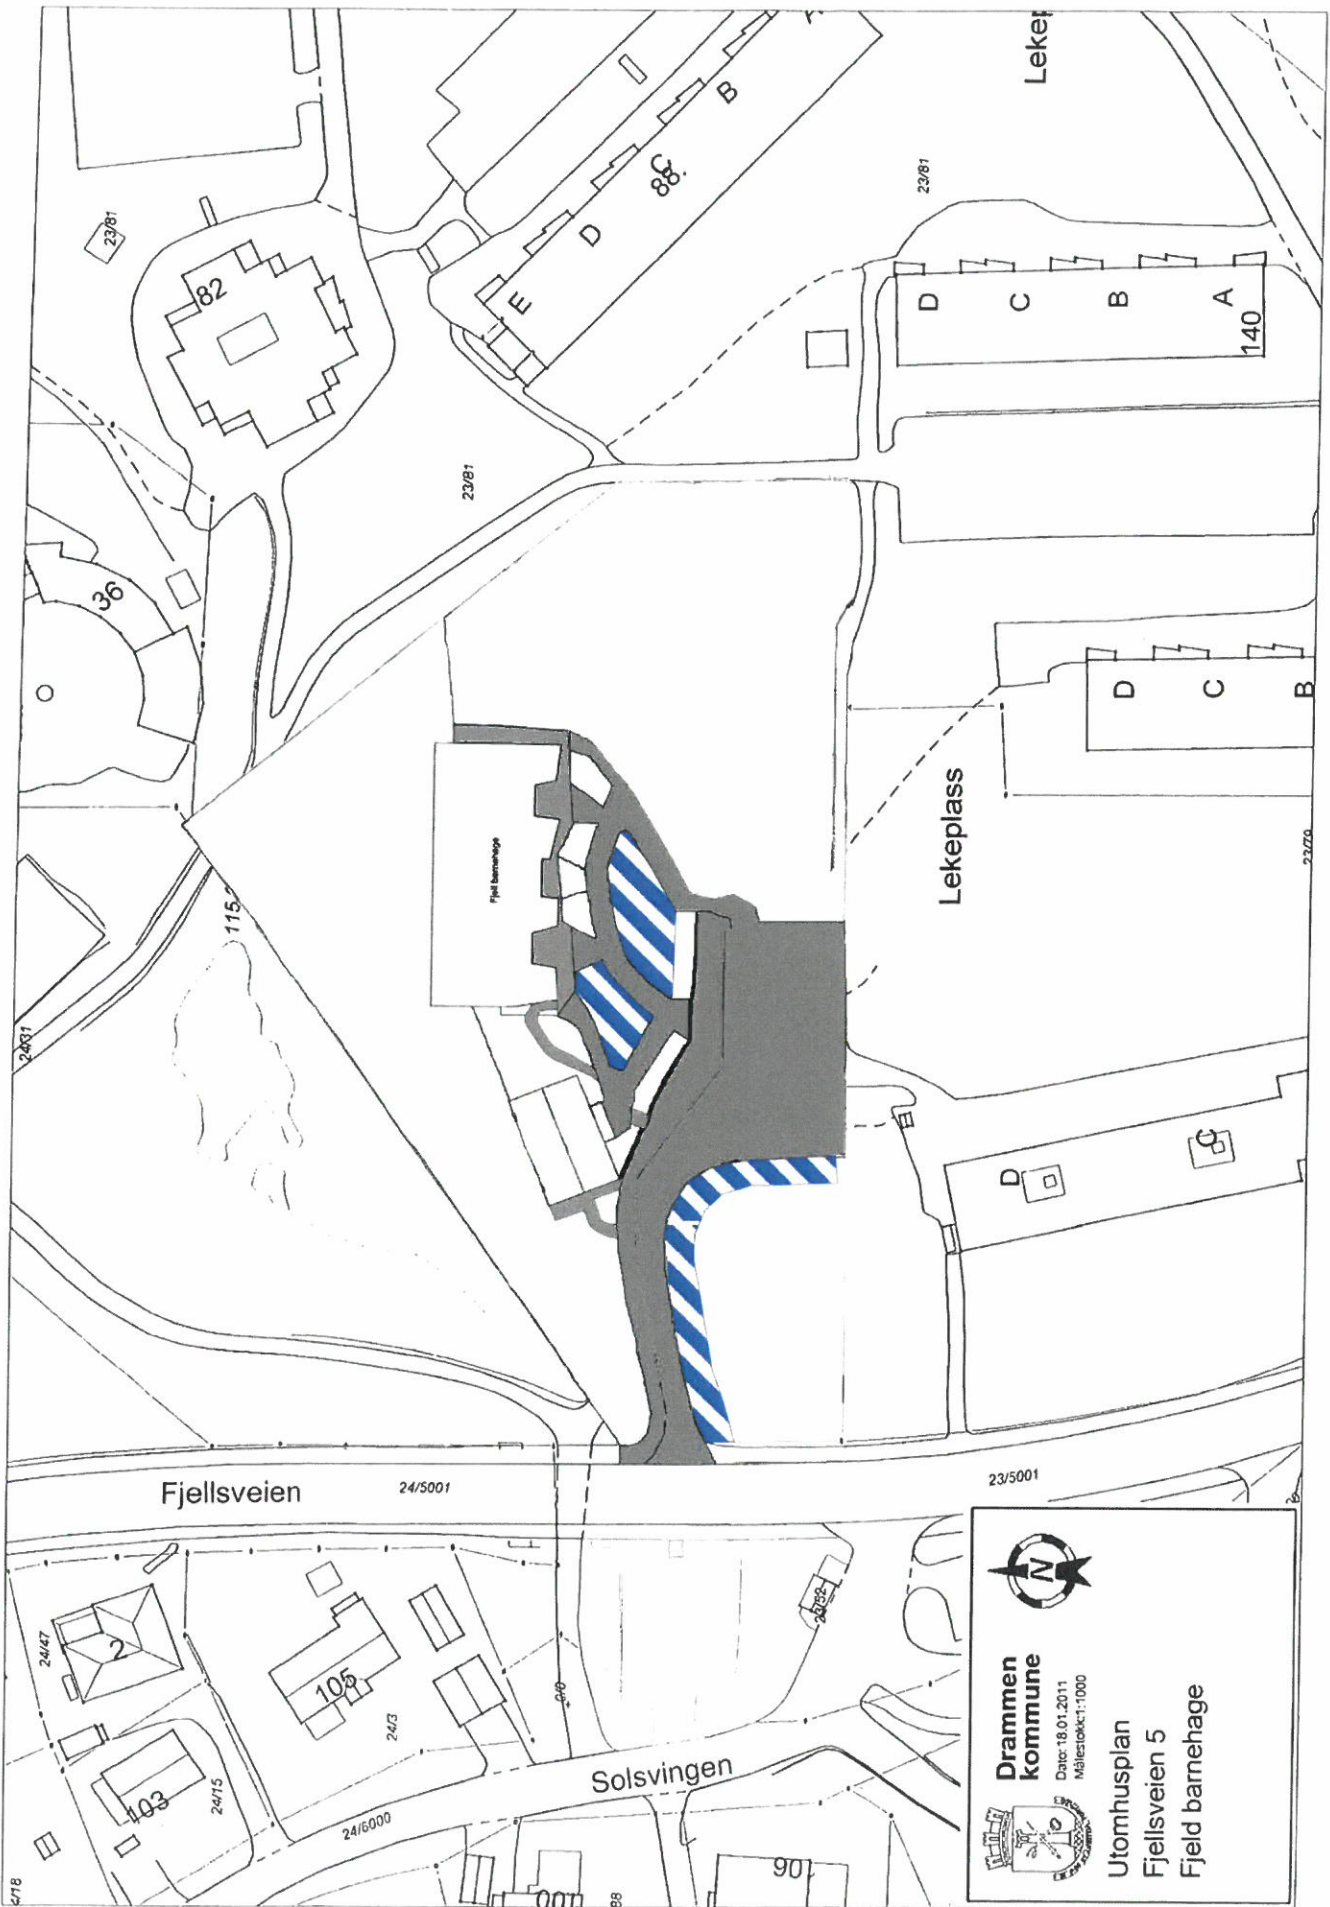


Drammen kommune
 Date: 18.01.2011
 Målestokk: 1:1000

Utomhusplan
 Fjellsveien 5
 Fjeld barnehage

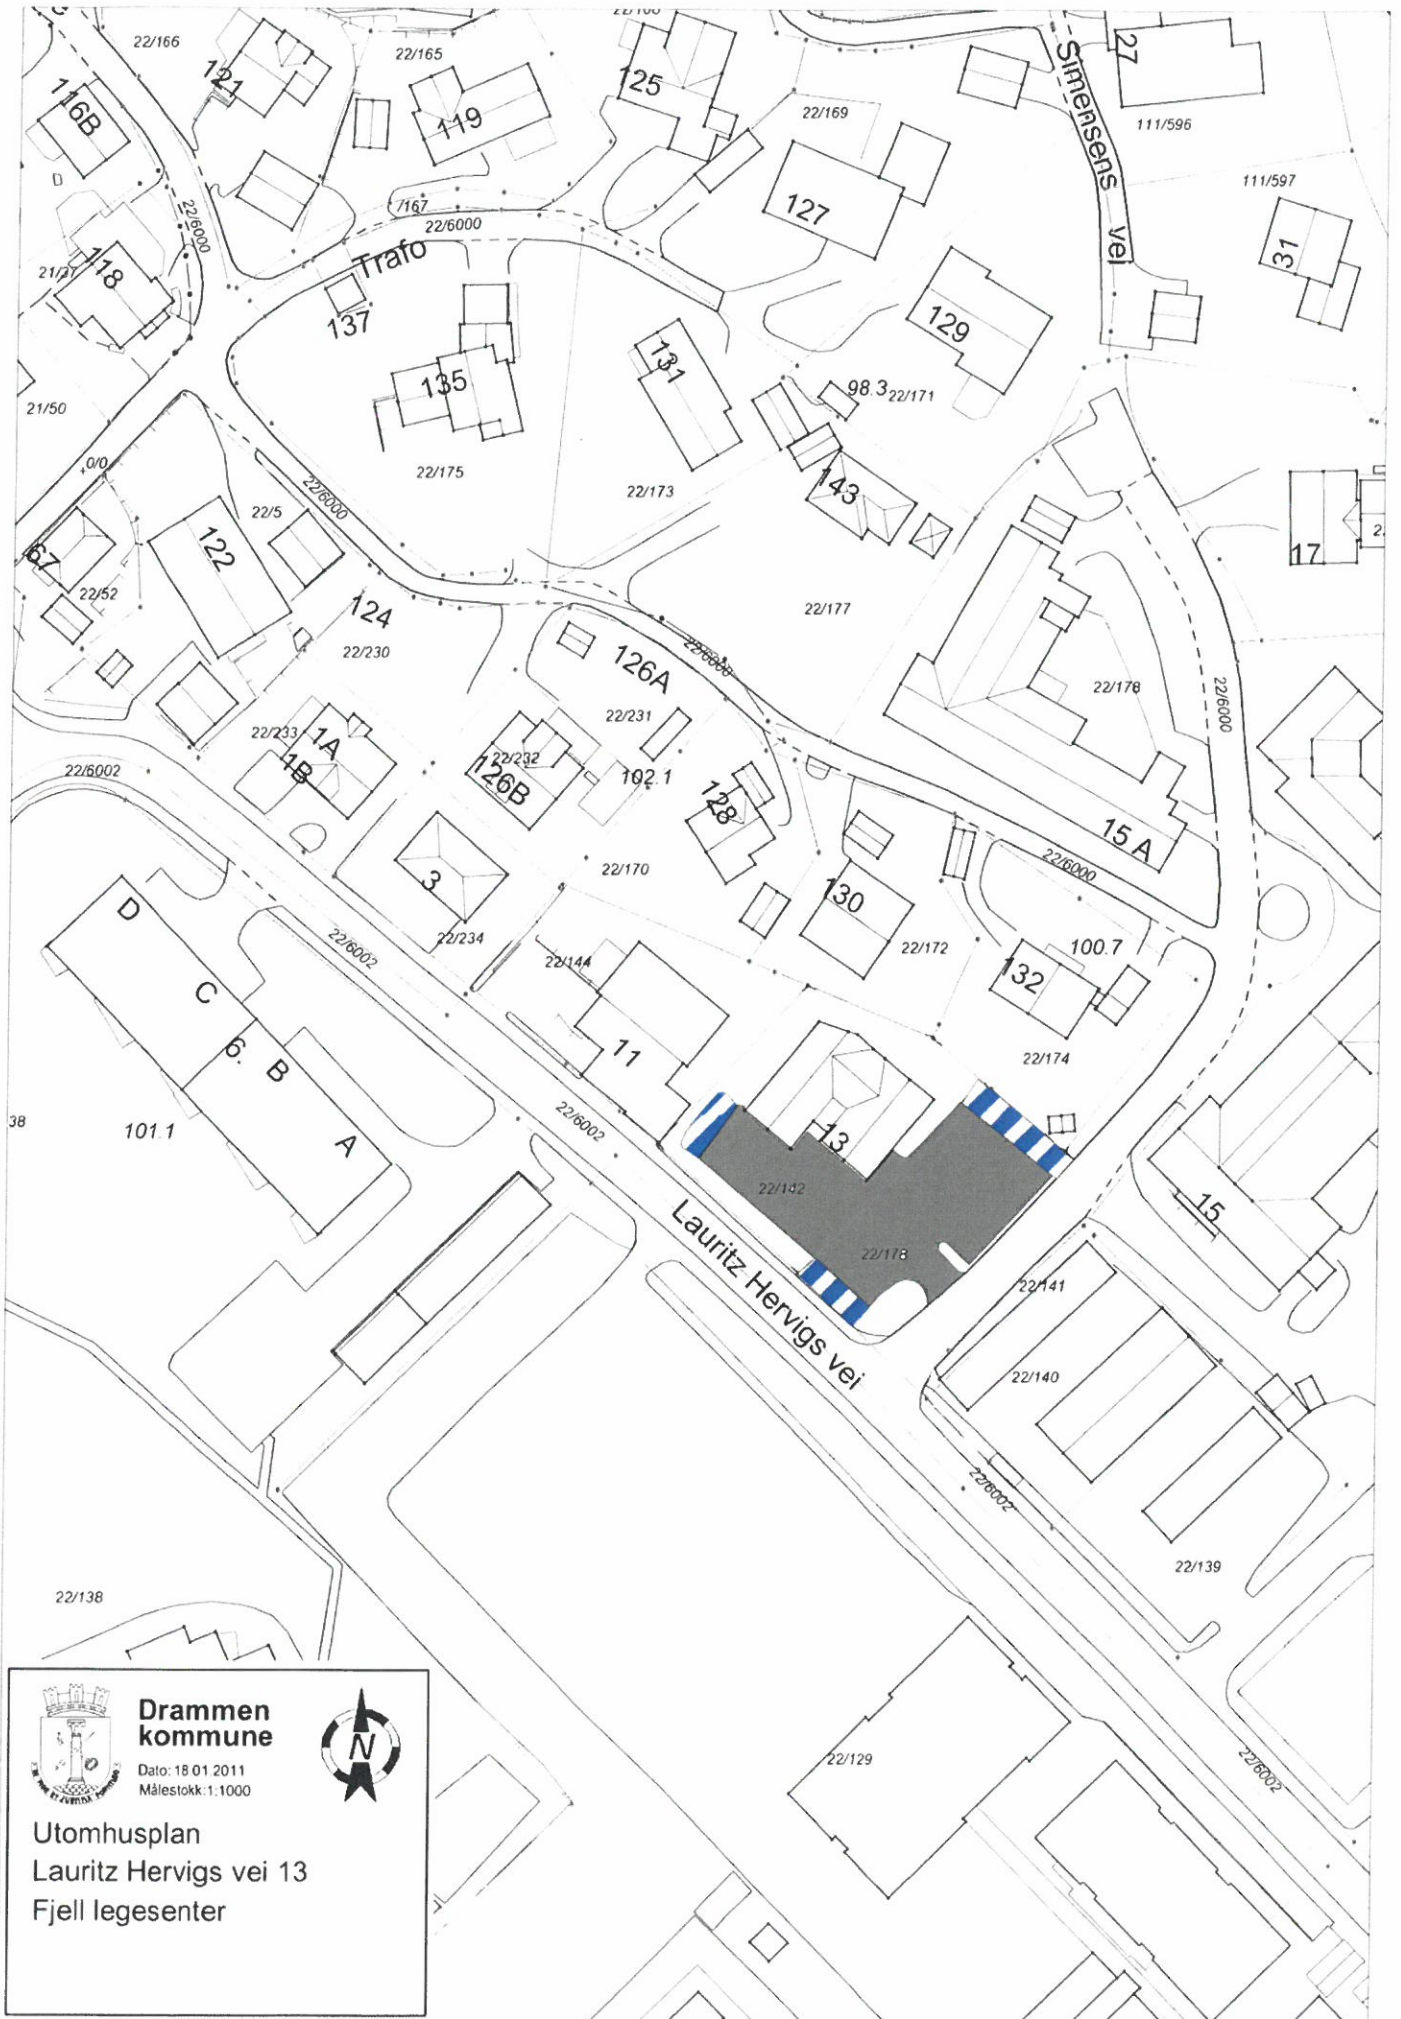


Drammen kommune

Dato: 18.01.2011
Målestokk: 1:1000



Utomhusplan
Lauritz Hervigs vei 13
Fjell legesenter

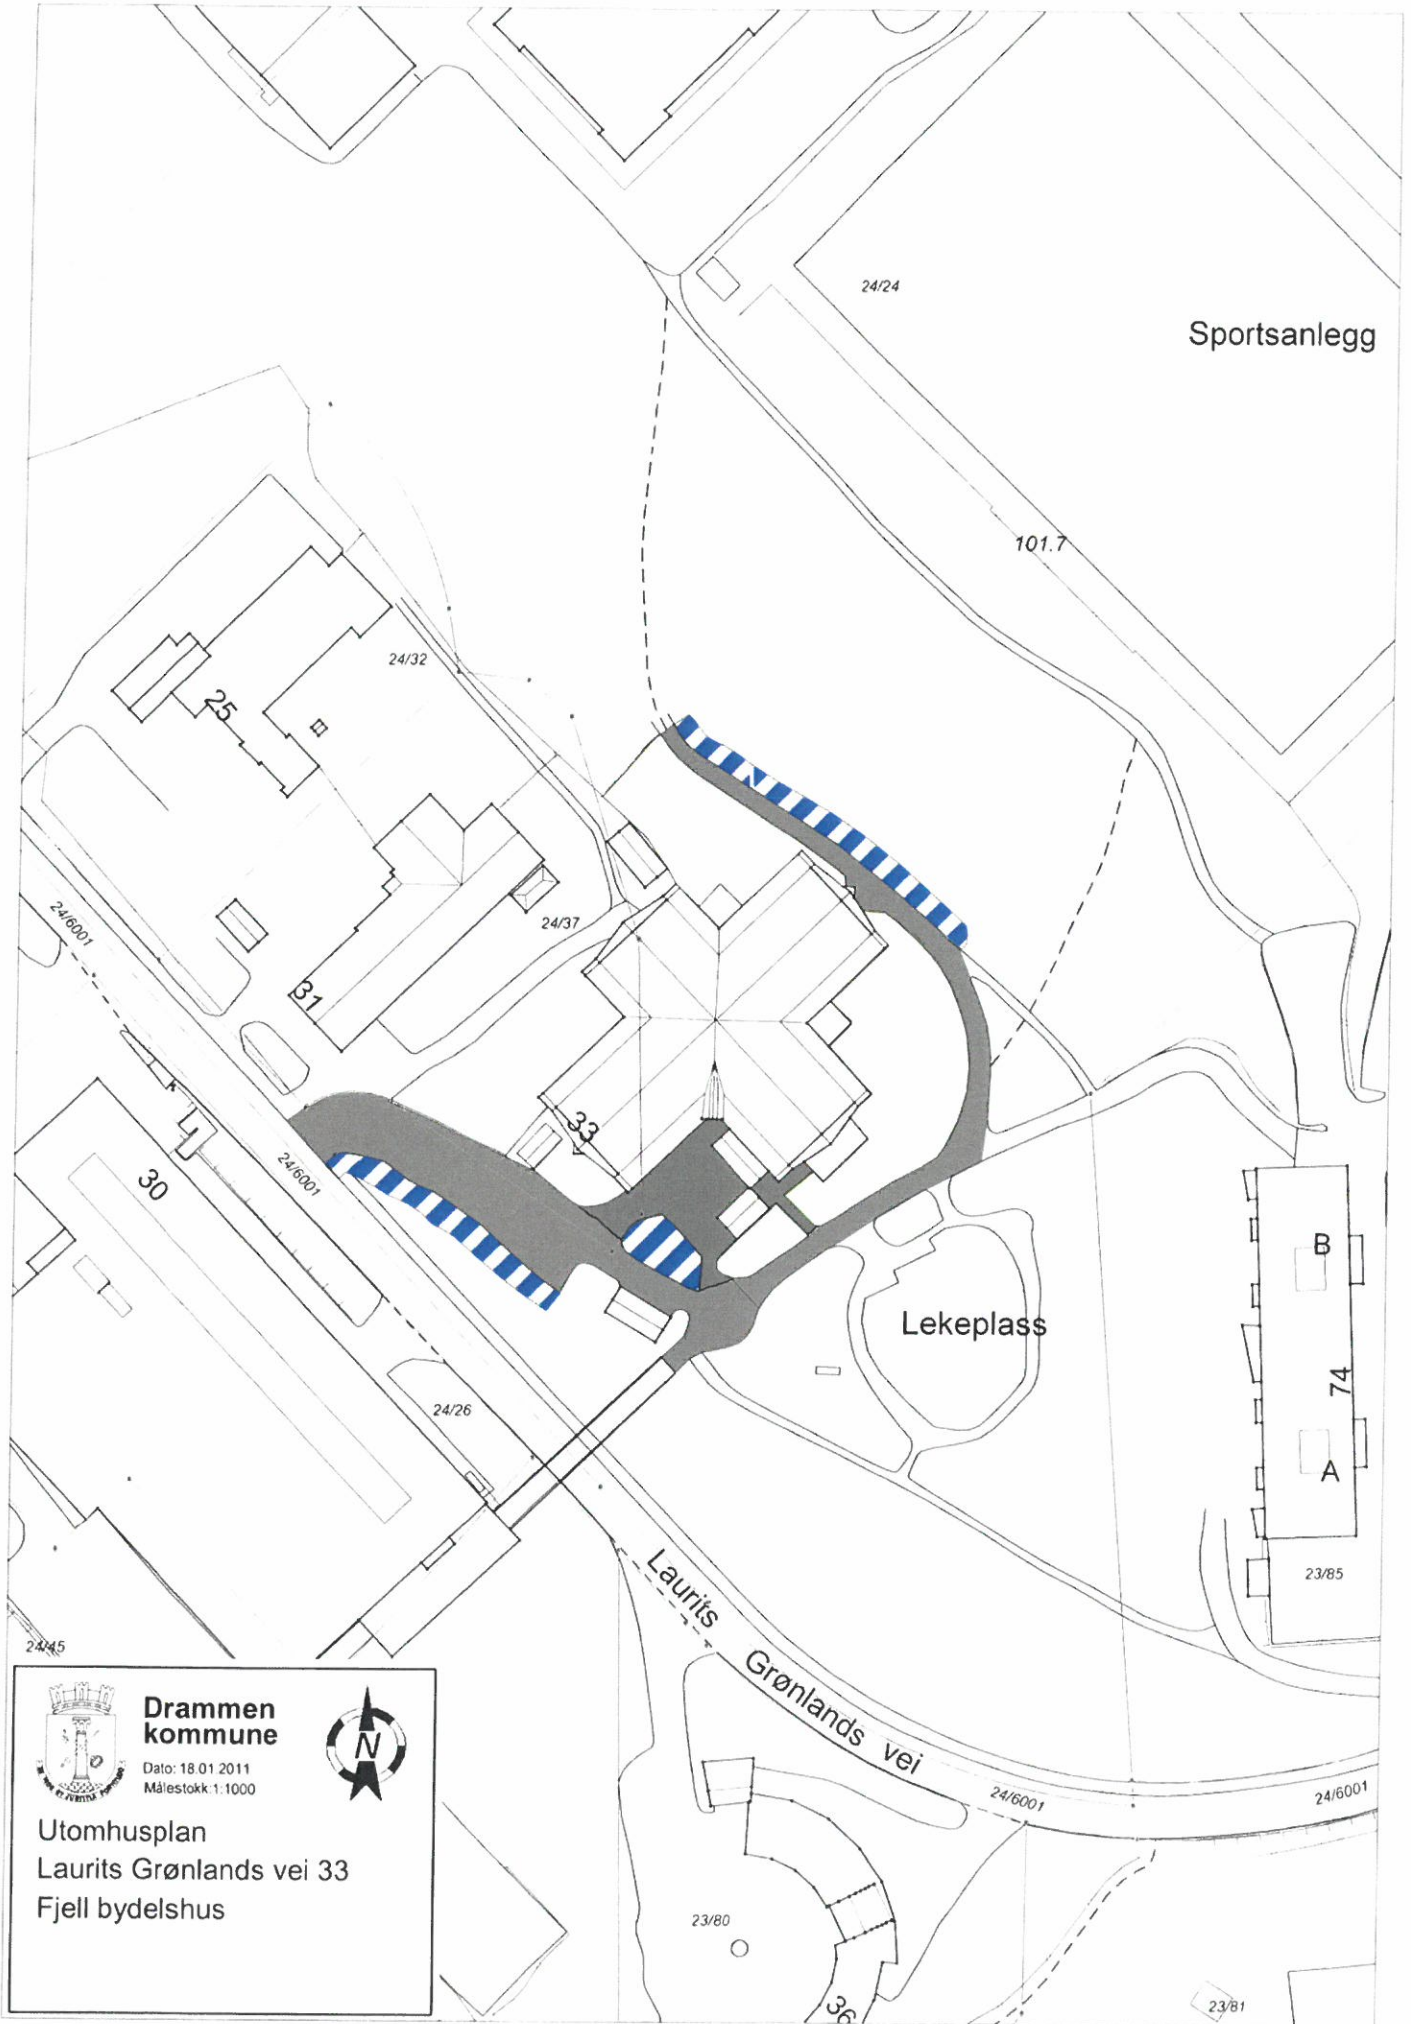

Sportsanlegg

101.7

24/32

25

24/37

31

33

24/6001

30

24/26

Lekeplass

B

74

A

23/85

Laurits Grønlands vei

24/6001

24/6001

24/45



Drammen kommune

Dato: 18.01.2011
Målestokk: 1:1000




Utomhusplan
Laurits Grønlands vei 33
Fjell bydelshus

23/80

36

23/81

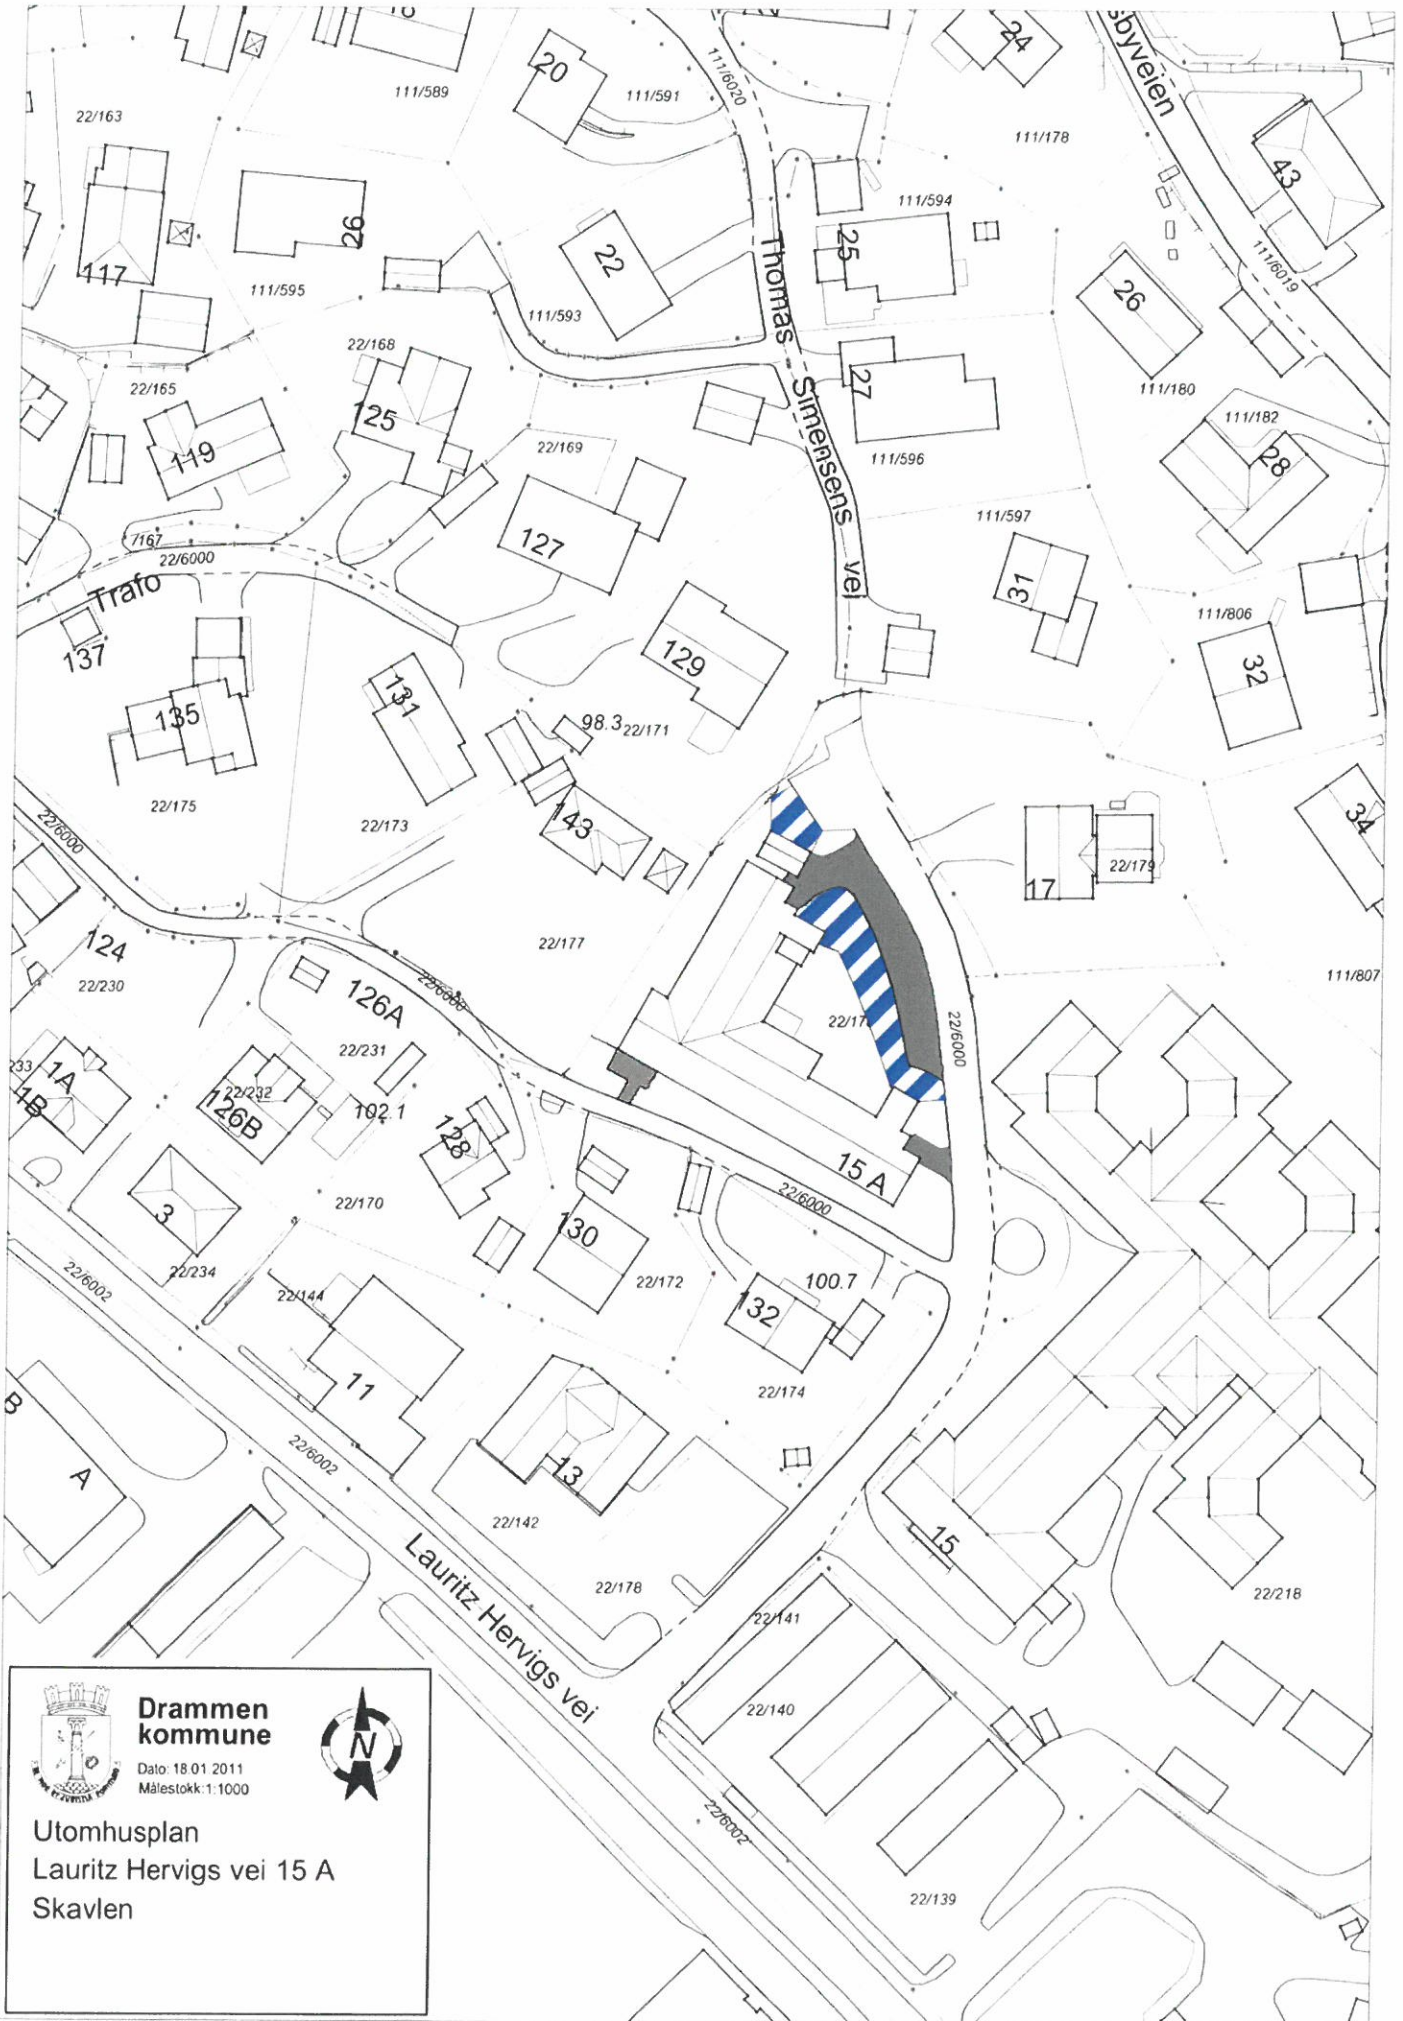


Drammen kommune

Dato: 18.01.2011
Målestokk: 1:1000



Utomhusplan
Lauritz Hervigs vei 15 A
Skavlen

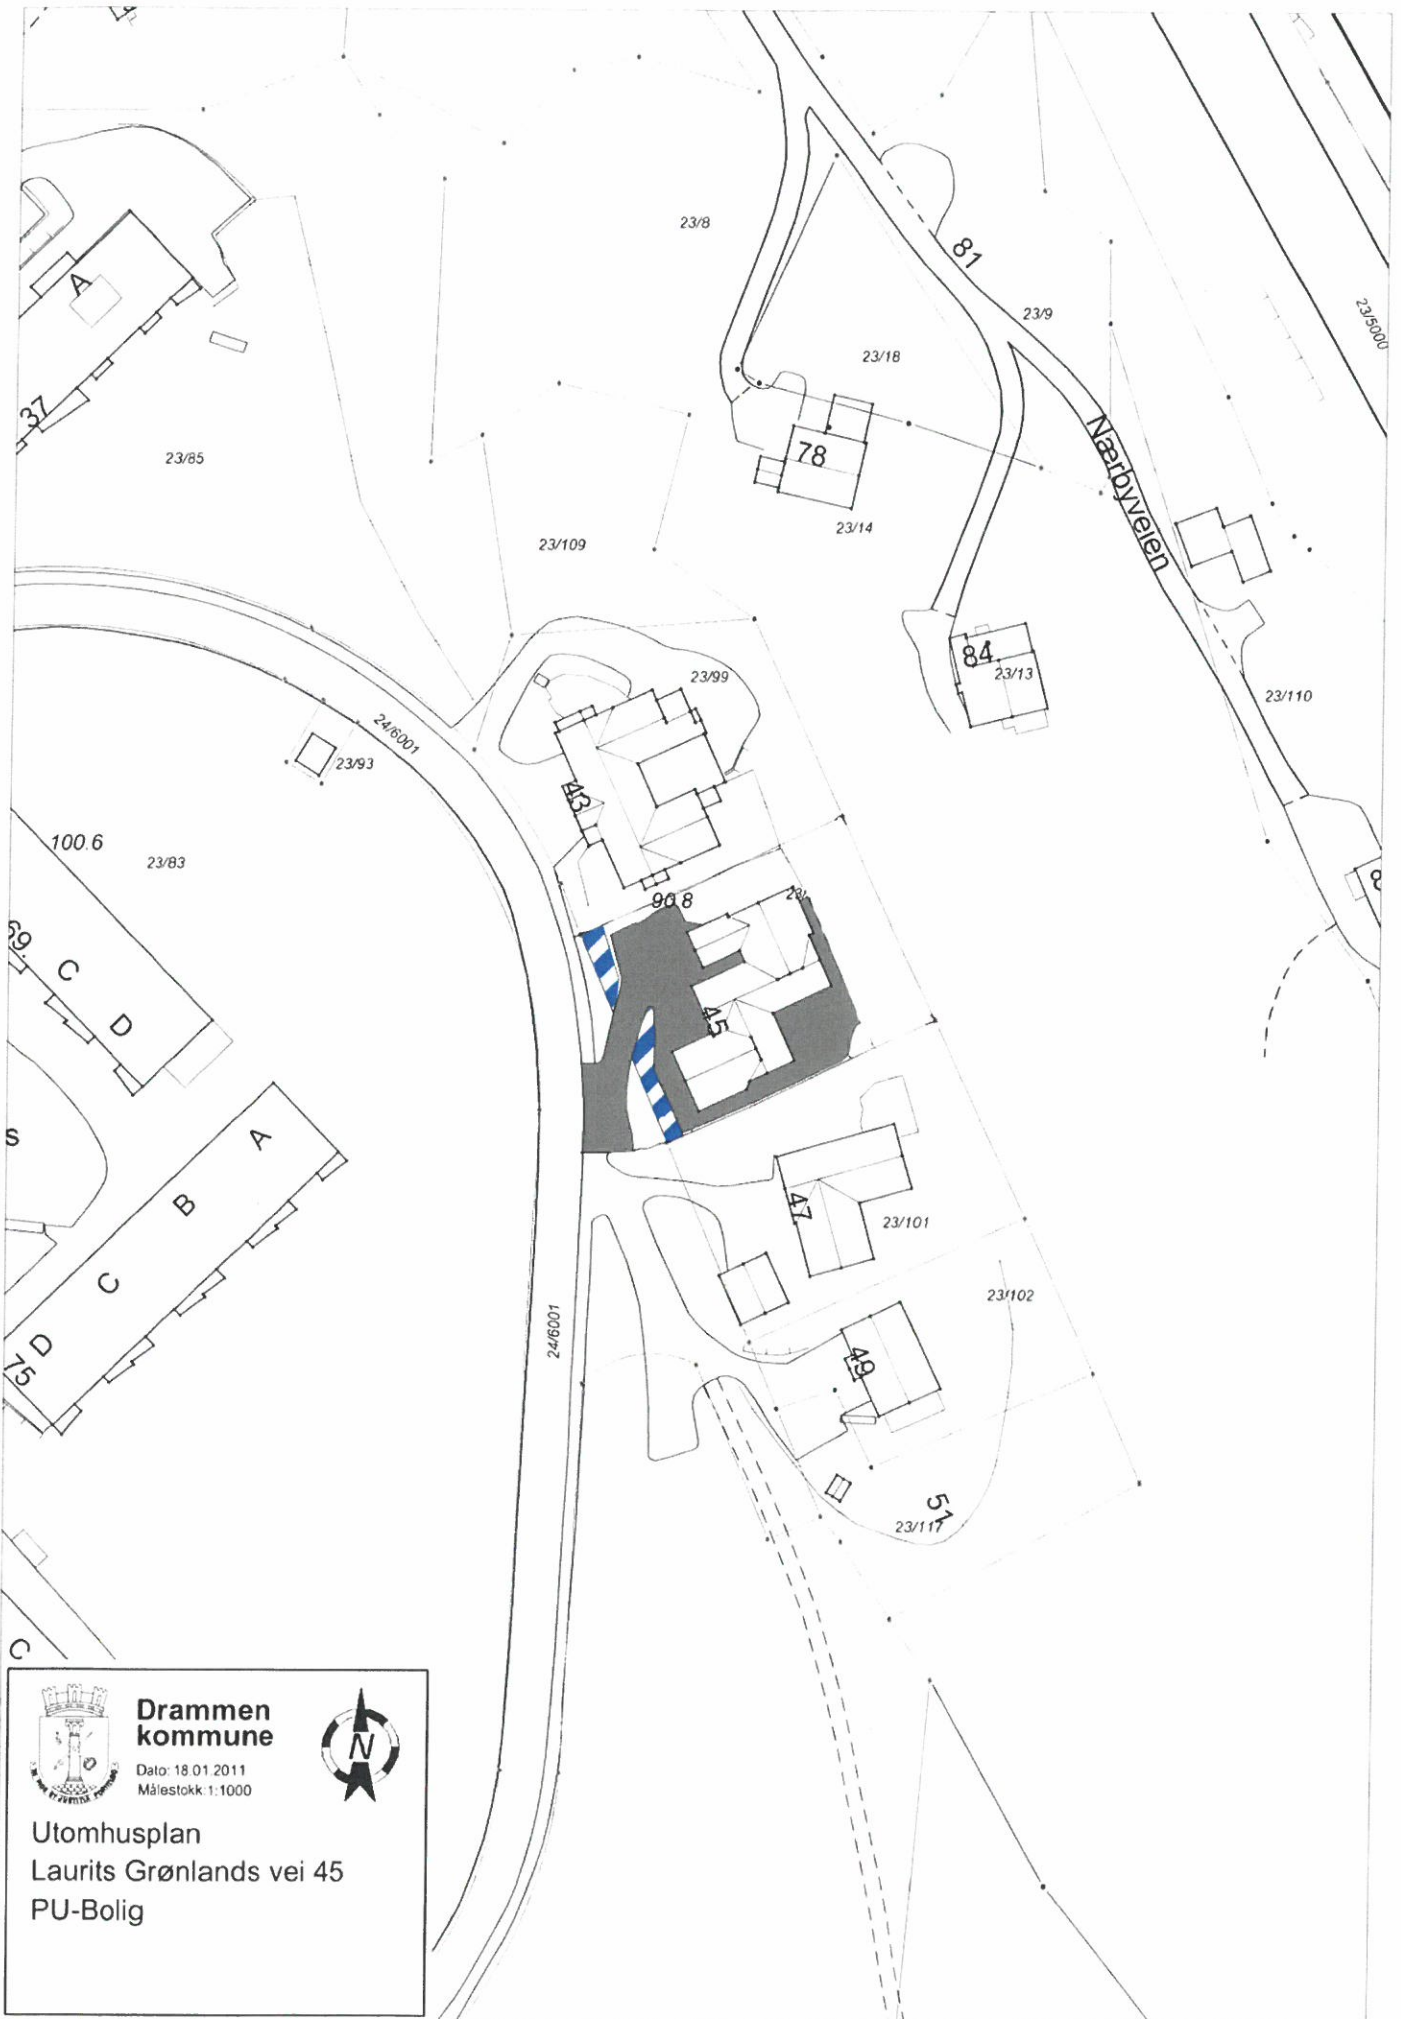


**Drammen
kommune**

Dato: 18.01.2011
Målestokk: 1:1000



Utomhusplan
Laurits Grønlands vei 45
PU-Bolig

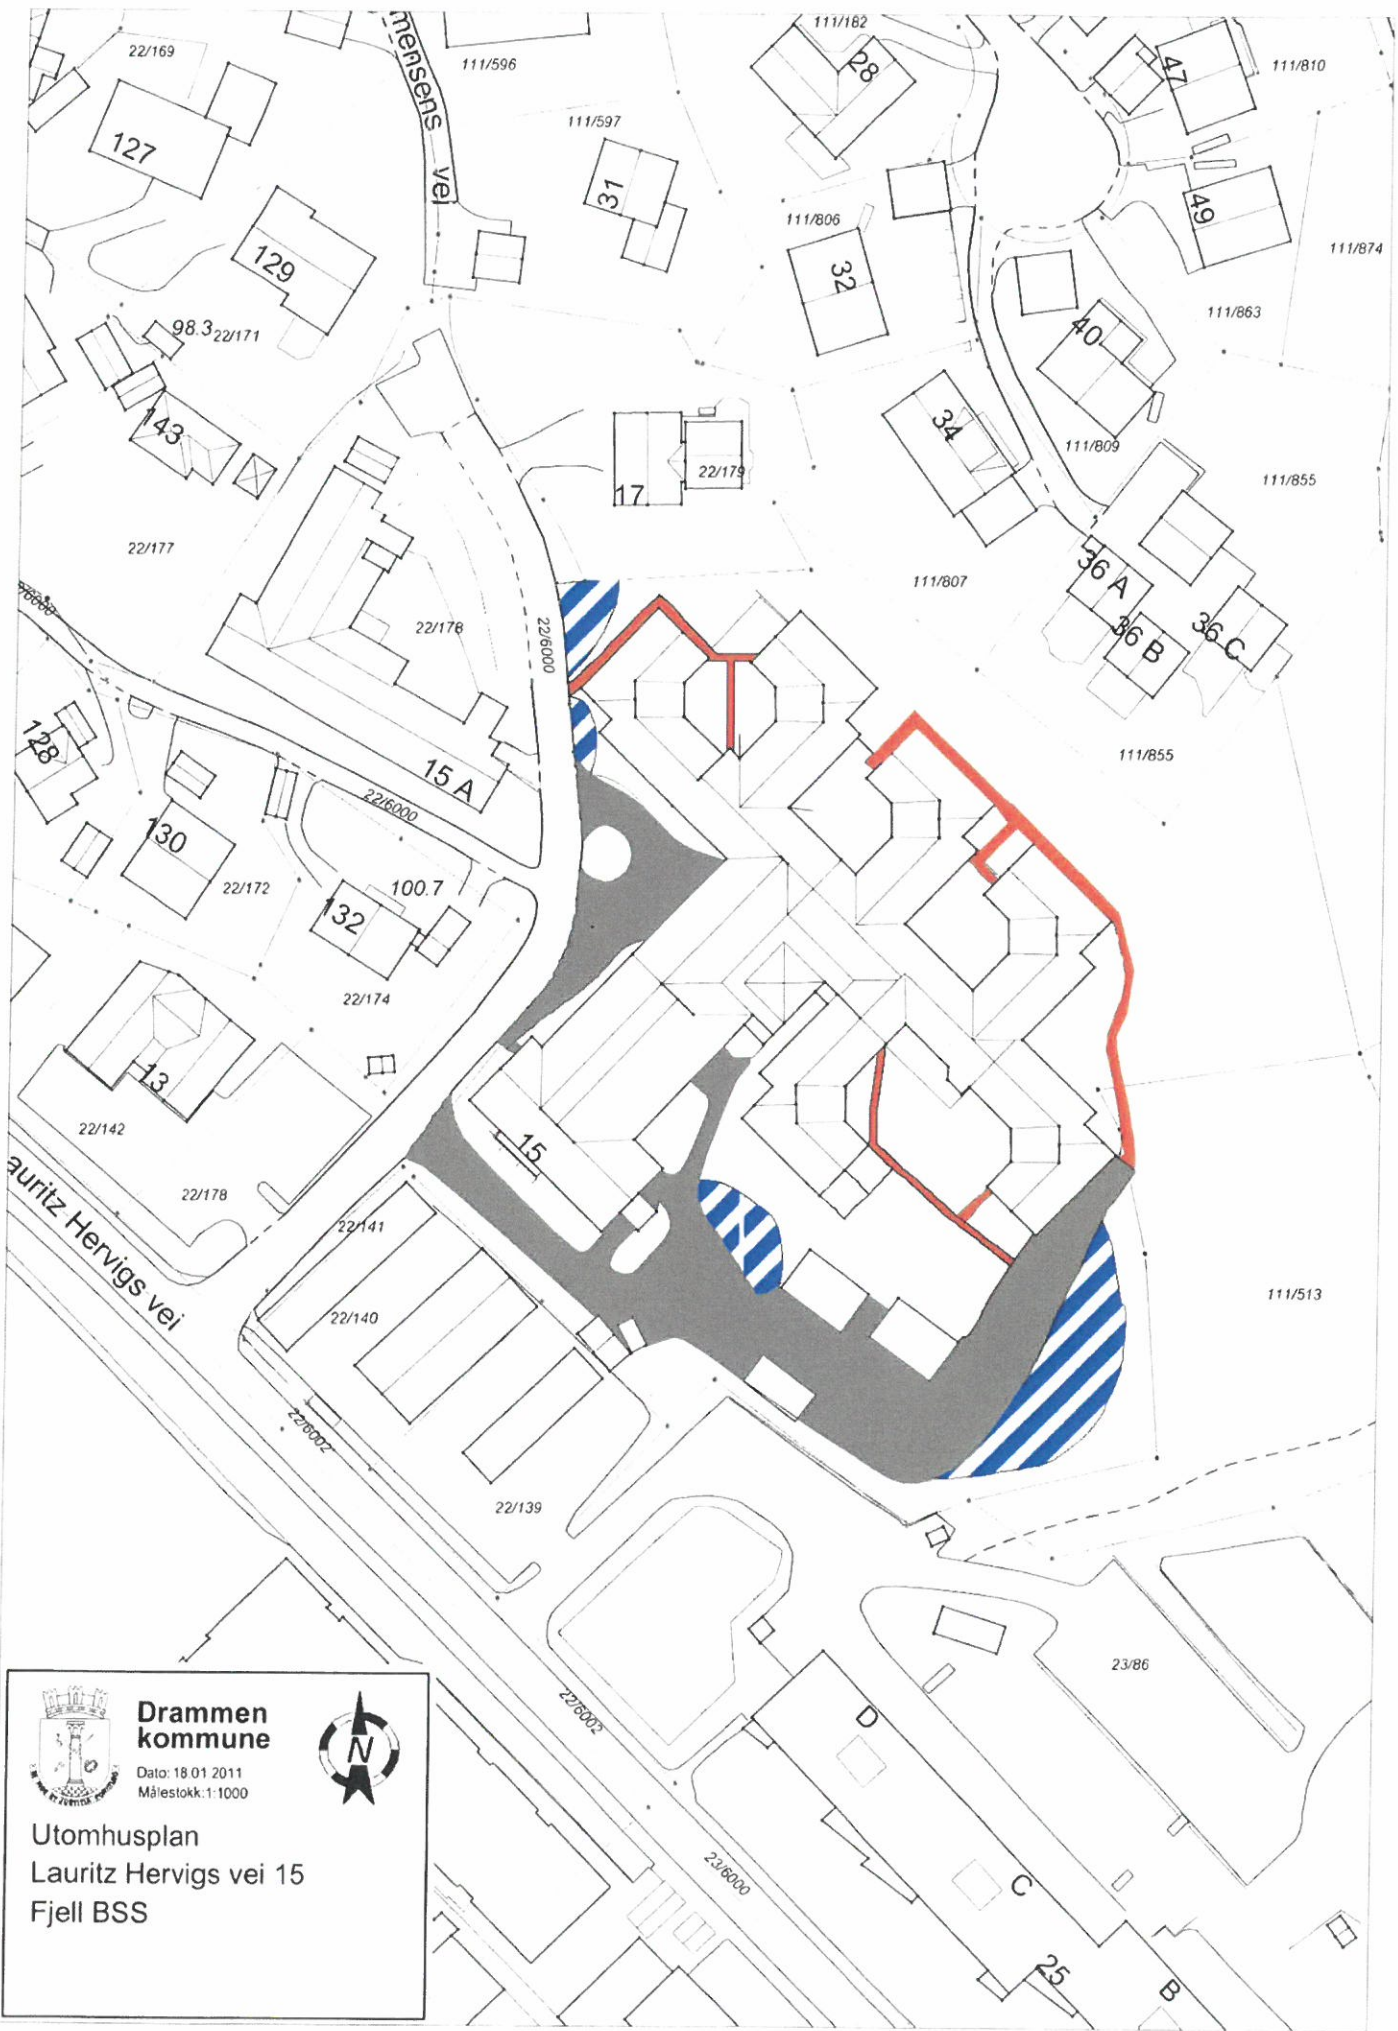

 **Drammen kommune**
Dato: 18.01.2011
Målestokk: 1:1000



Utomhusplan
Lauritz Hervigs vei 15
Fjell BSS



 **Drammen kommune**
Dato: 05.06.2012
Målestokk: 1:1000




Utomhusplan
Lyngveien 10
Flyktningebolig
for mindreårige





 **Drammen kommune**
Dato 18.01.2011
Målestokk 1:1000




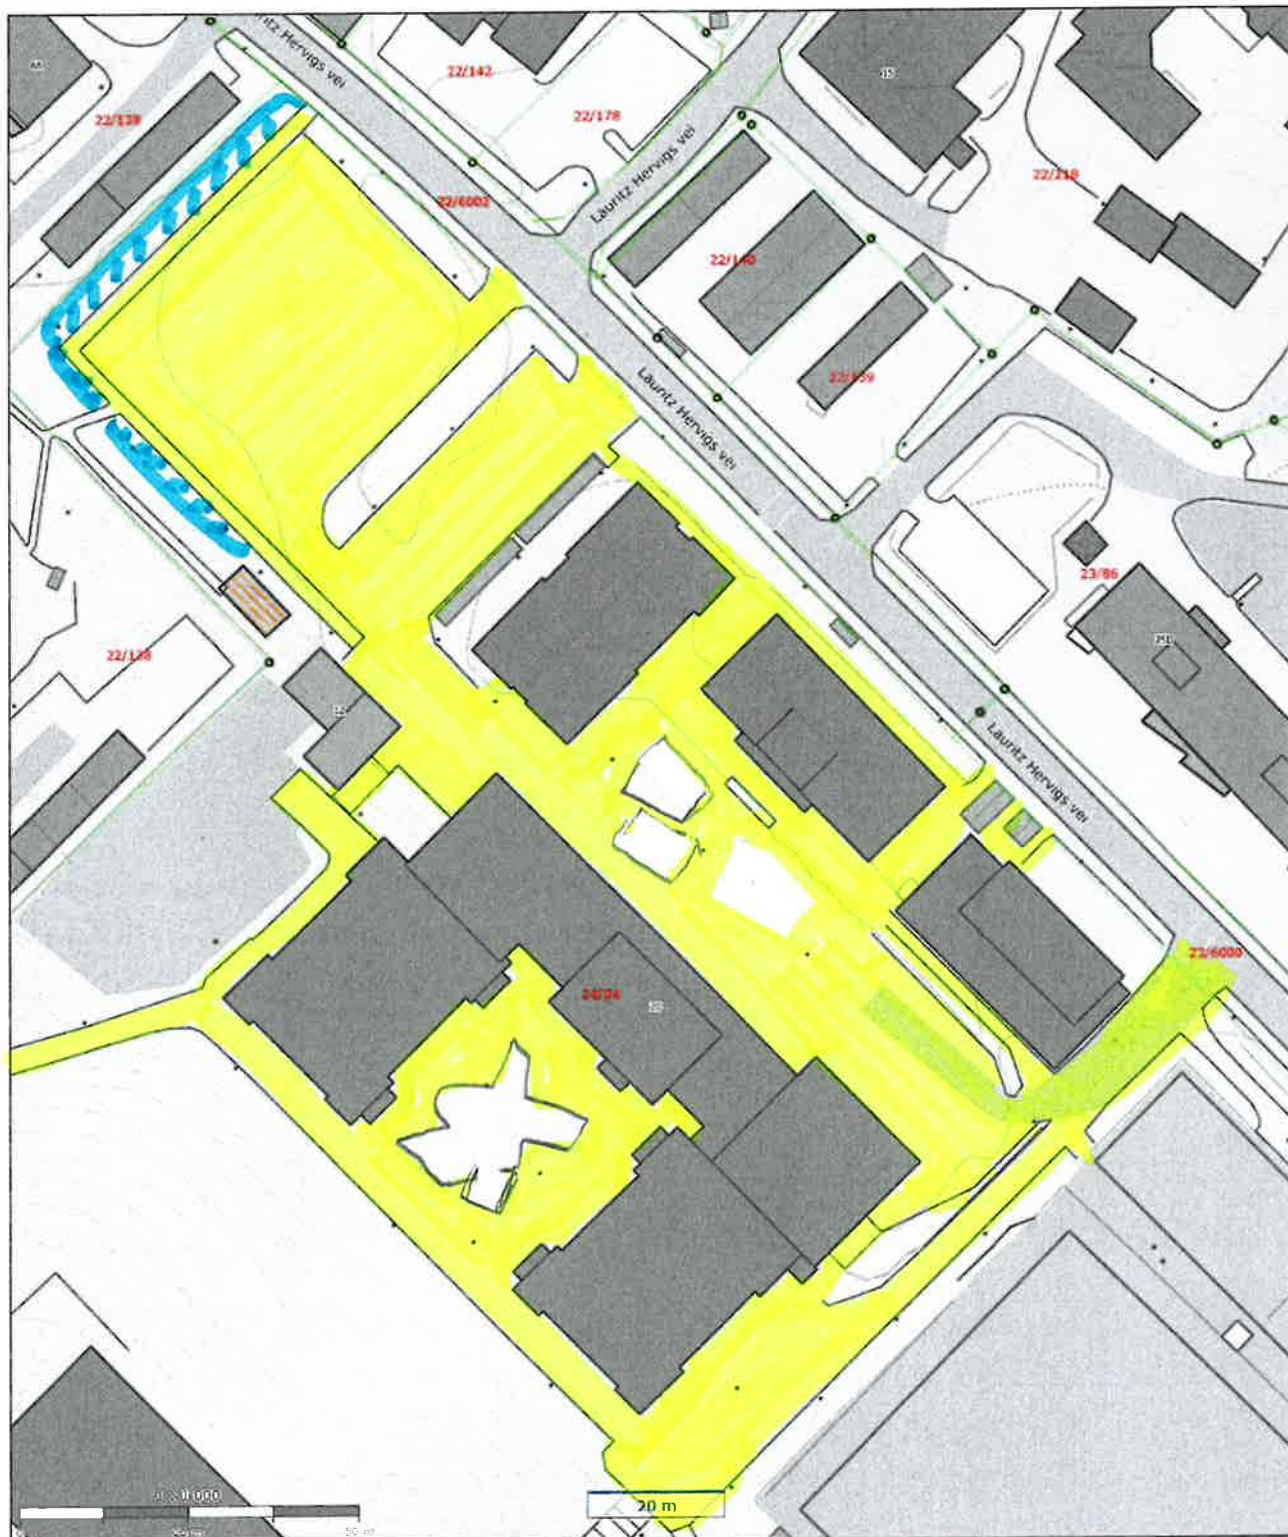

Utomhusplan
Solsvingen 80
Galterud skole




 <p>DRAMMEN KOMMUNE</p>	<p>Fjell skole</p>	 <p>N</p>
	<p>Lauritz Hervigs vei 20</p>	

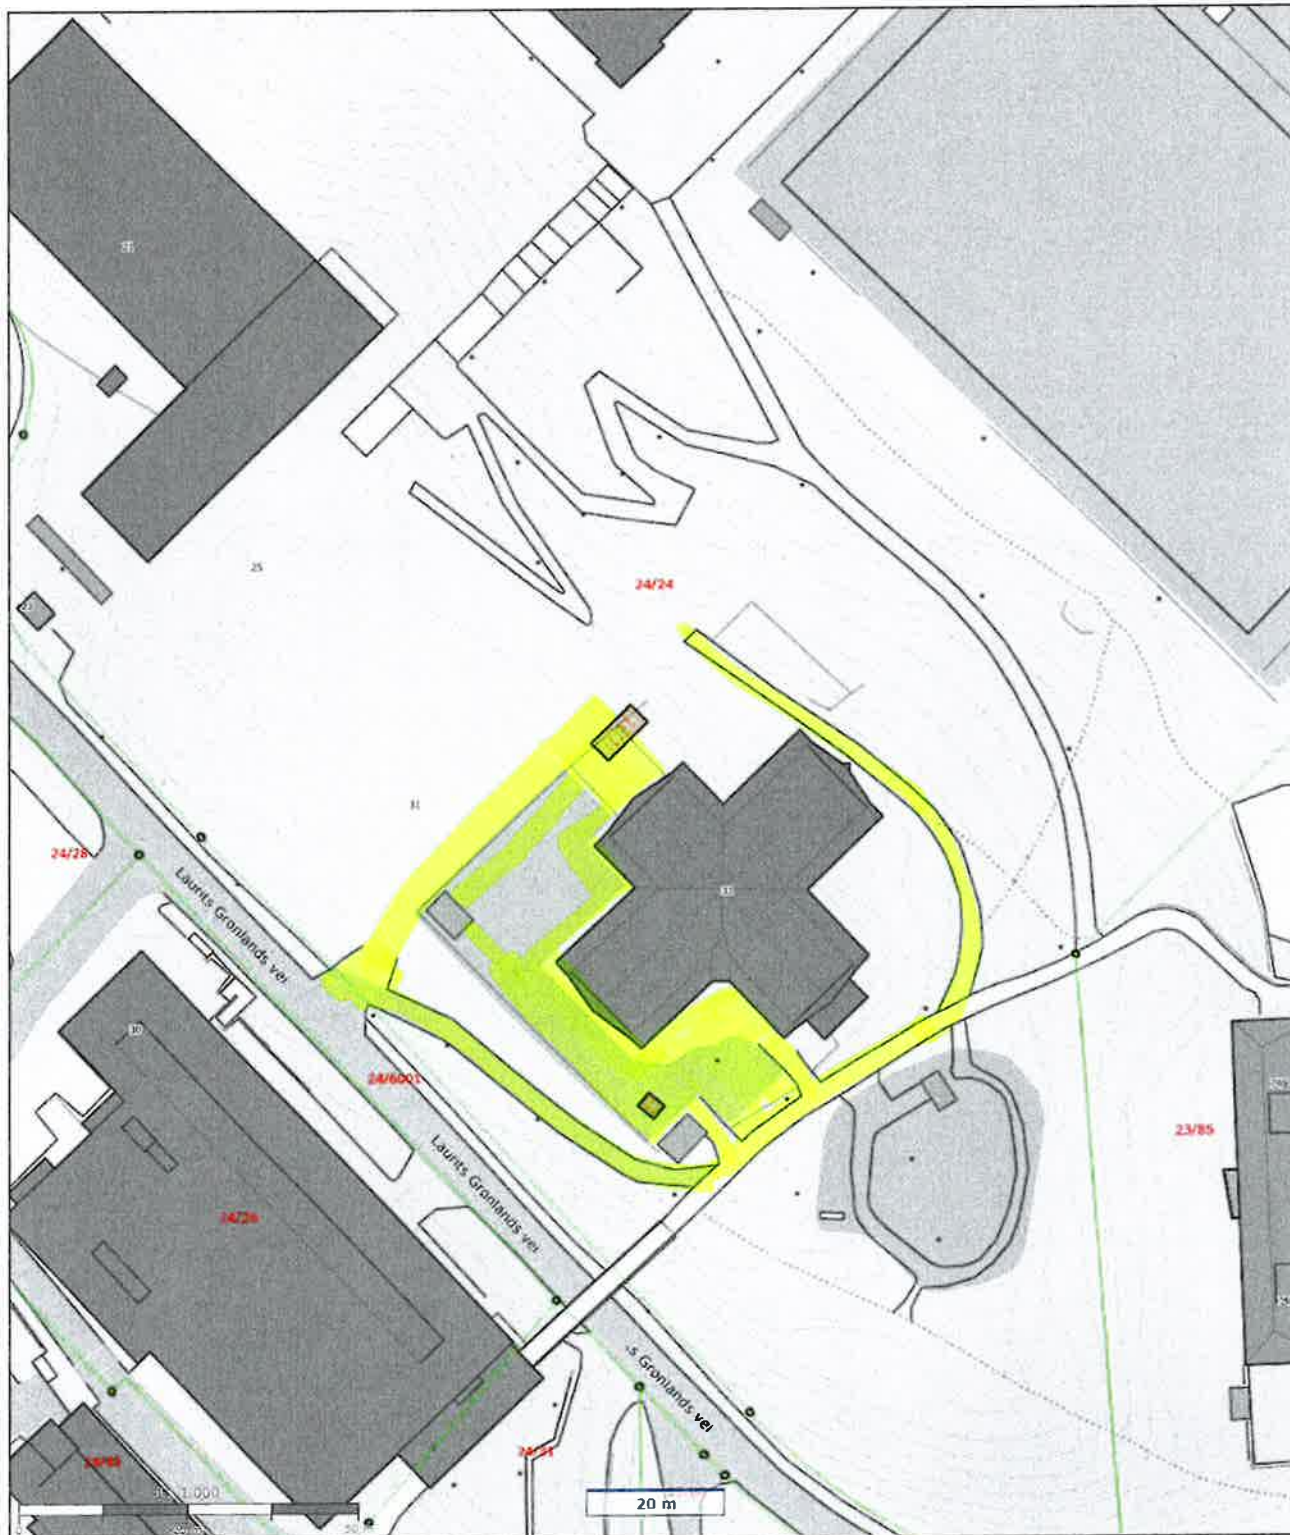Det tas forbehold om evt. feil/mangler i kartgrunnlaget. I forbindelse med prosjektering/anleggsarbeid må aktuelle faginstans i kommunen kontaktes.






 DRAMMEN KOMMUNE	Fjellhagen barnehage	
	Lauritz Grønlands vei 33	

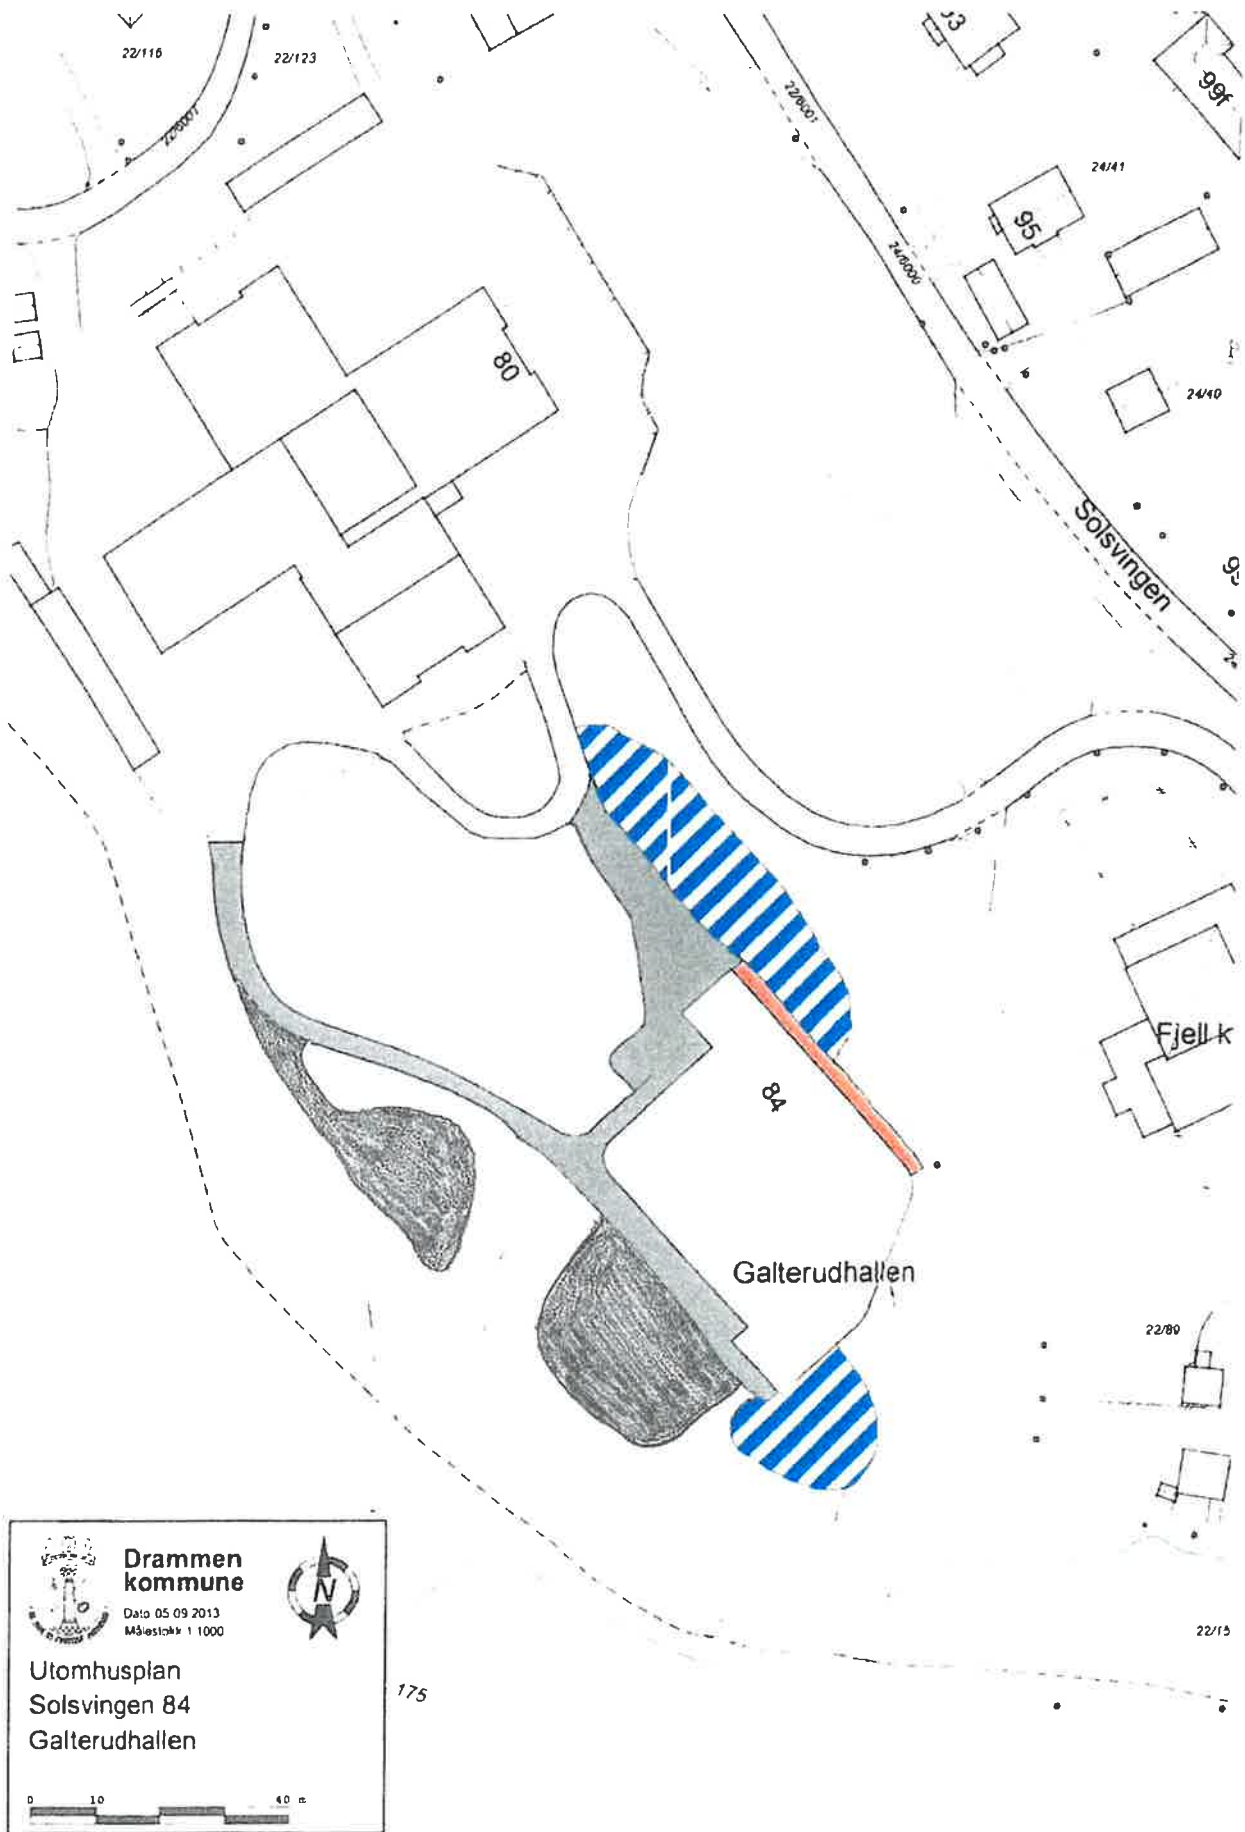Det tas forbehold om evt. feil/mangler i kartgrunnlaget. I forbindelse med prosjektering/anleggsarbeid må aktuelle faginstans i kommunen kontaktes.

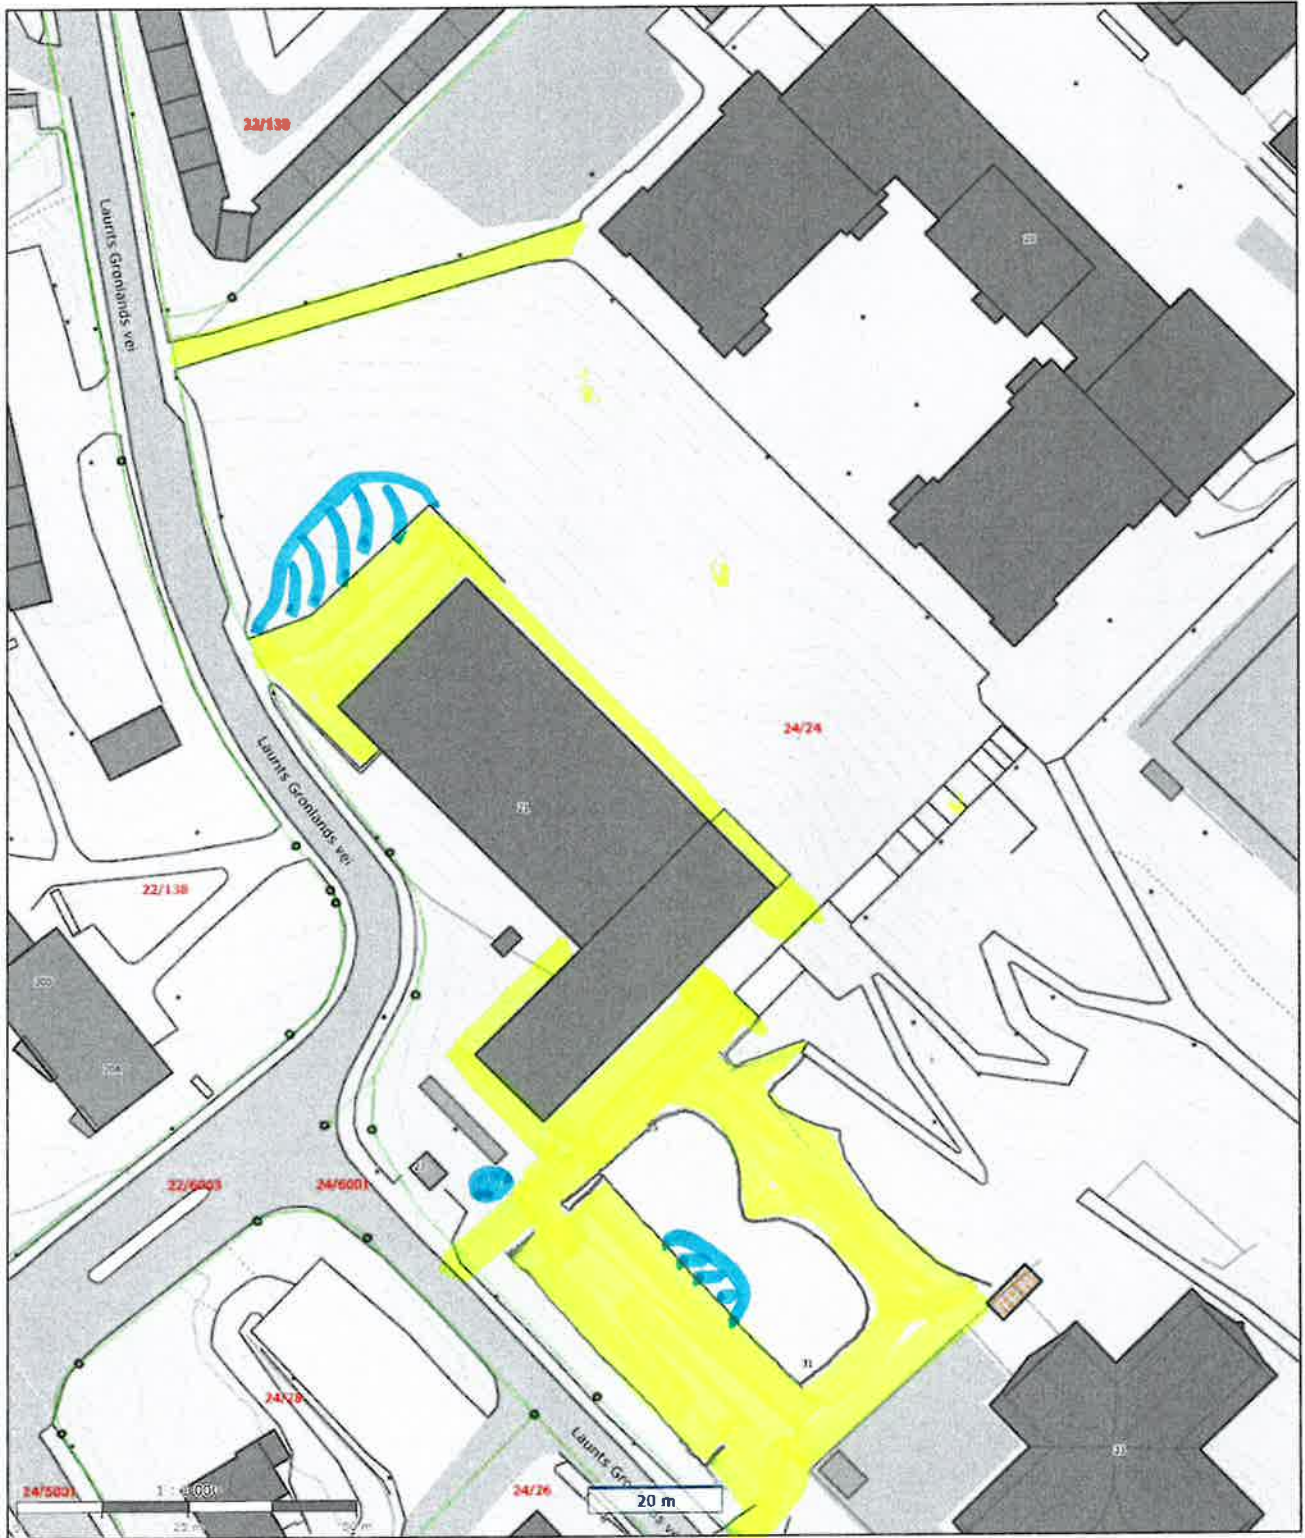

Oppdatert mai 2024



 <p>DRAMMEN KOMMUNE</p>	<h2>Knutepunkt Fjell/Fjell flerbrukshall</h2>	
	<p>Lauritz Grønlandsvei 21</p>	

Det tas forbehold om evt. feil/mangler i kartgrunnlaget. I forbindelse med prosjektering/anleggsarbeid må aktuelle faginstans i kommunen kontaktes.