



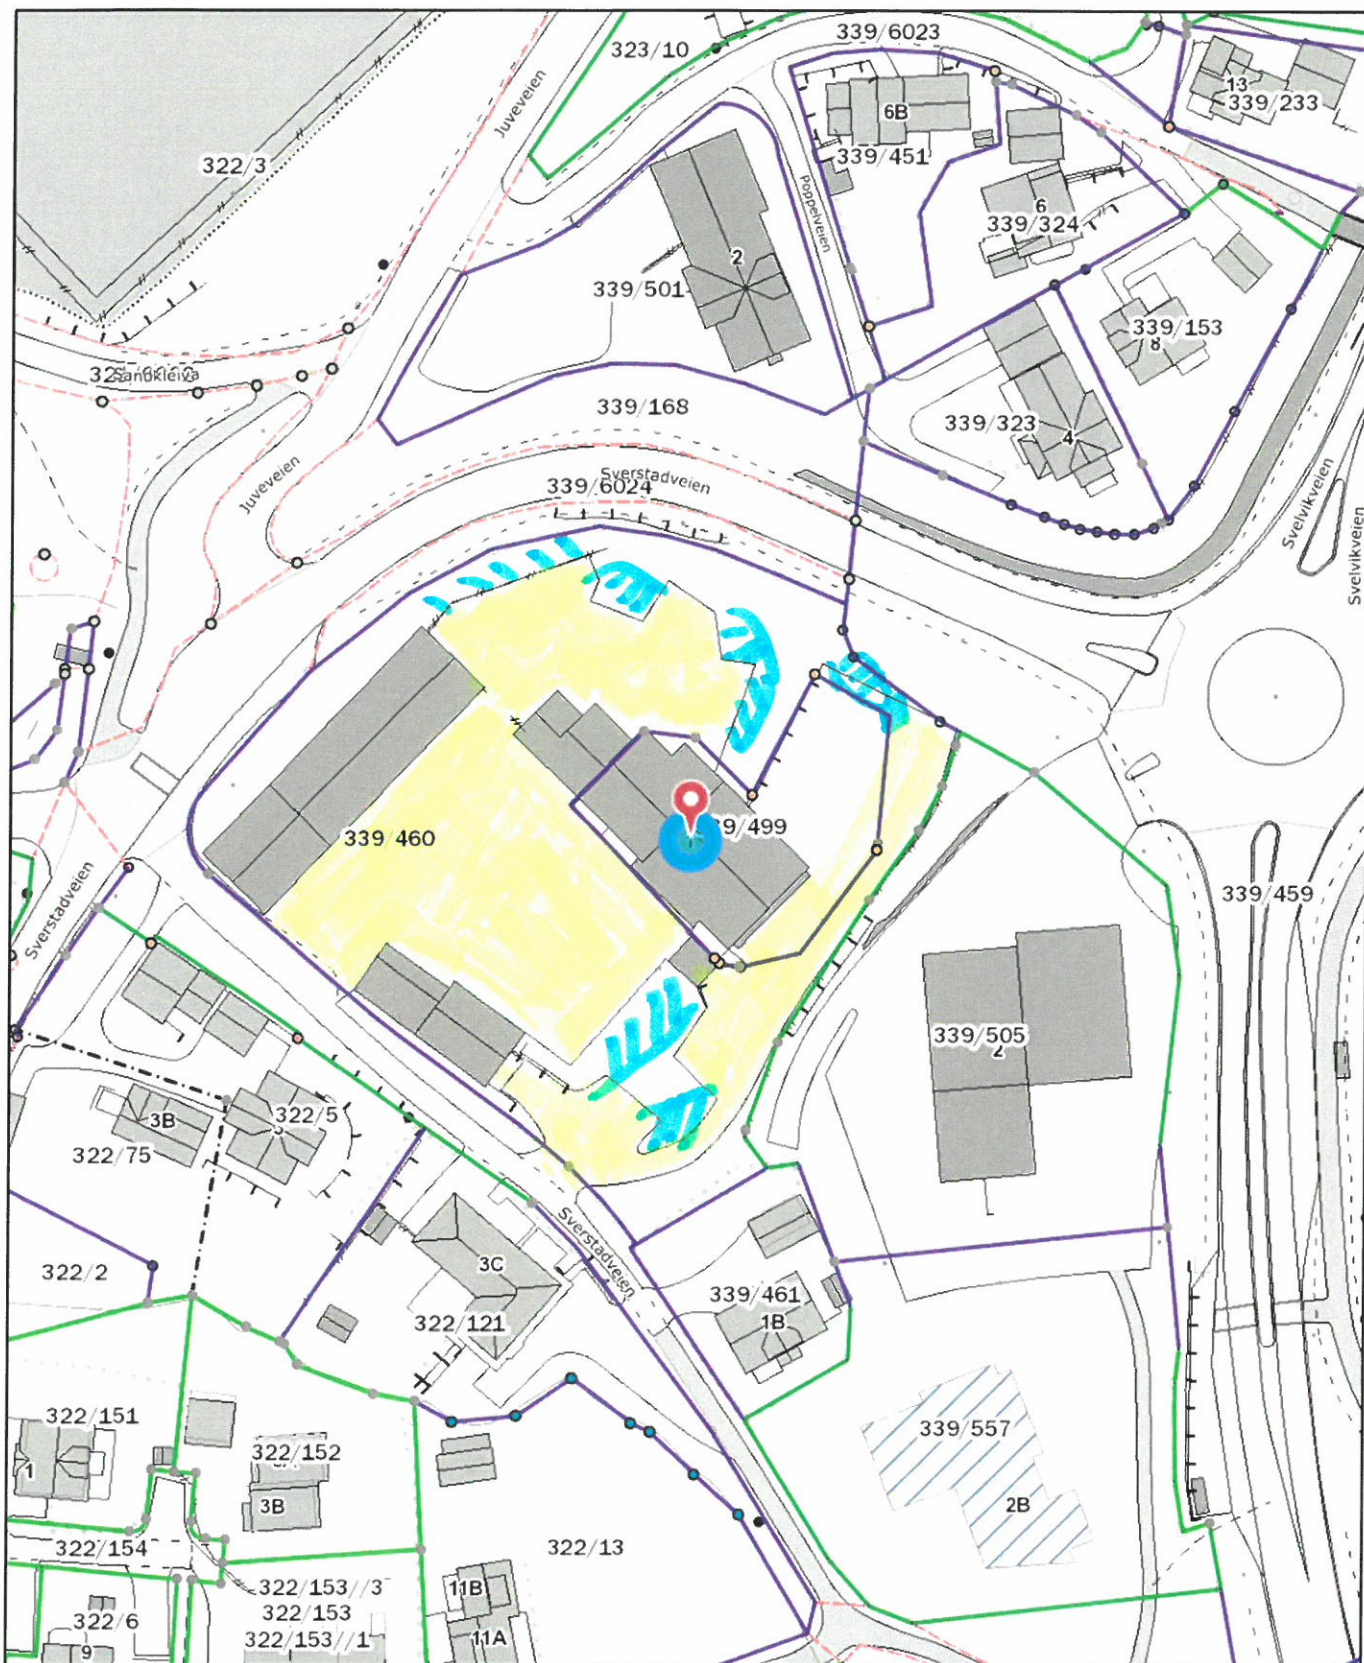


 DRAMMEN KOMMUNE	Brenna (kontor/verksted/lager), Markveien 32 A, 3060 Svelvik		
	Format: A4		
	Dato: 30.06.2020		Målestokk: 1: 1000
Sign:	Format A4		

Det tas forbehold om evt. feil/mangler i kartgrunnlaget. I forbindelse med prosjektering/anleggsarbeid må aktuelle faginstans i kommunen kontaktes.

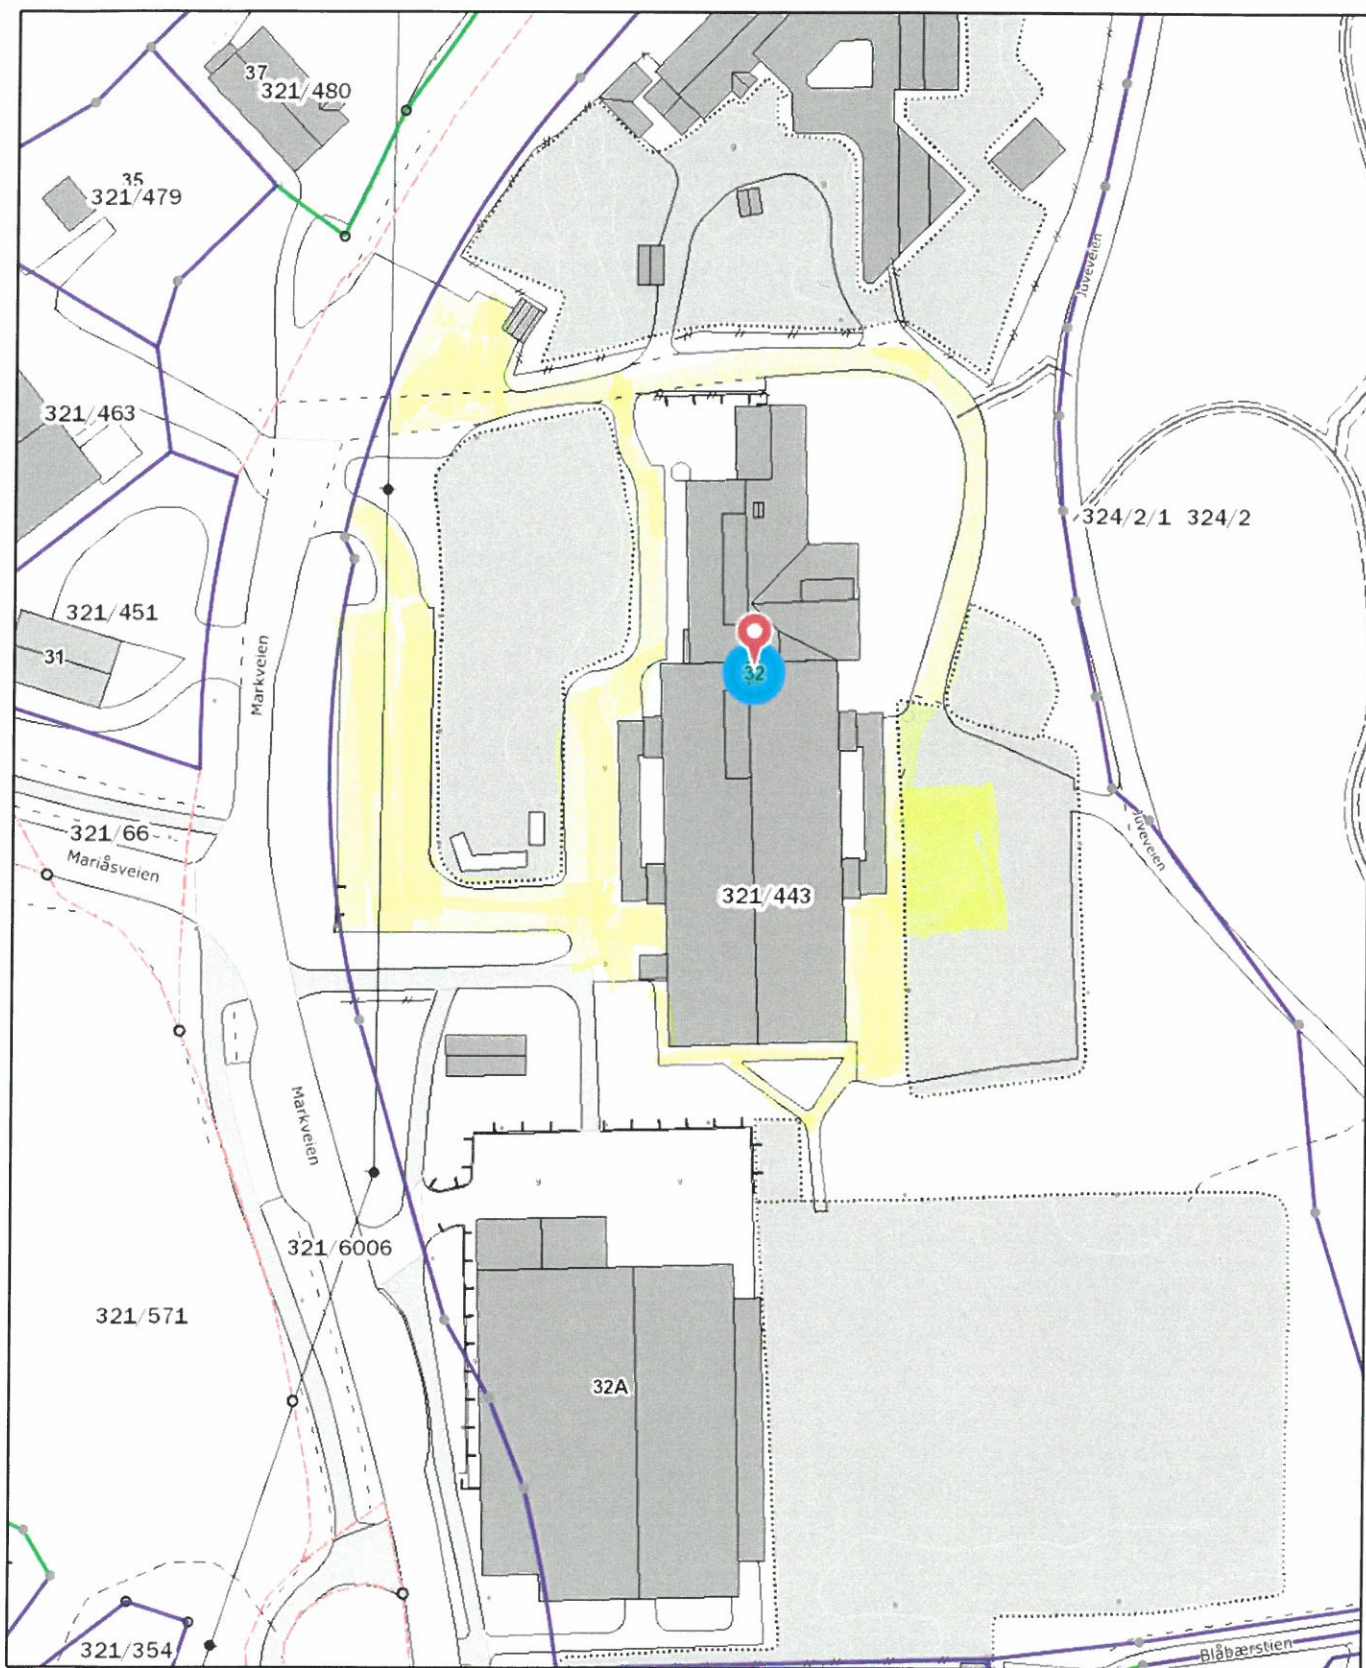


 DRAMMEN KOMMUNE	Ebbestad skole, Markveien 32, 3060 Svelvik		
	Format: A4		
	Dato: 30.06.2020		Målestokk: 1: 1000
	Sign:		Format A4

Det tas forbehold om evt. feil/mangler i kartgrunnlaget. I forbindelse med prosjektering/anleggsarbeid må aktuelle faginstans i kommunen kontaktes.

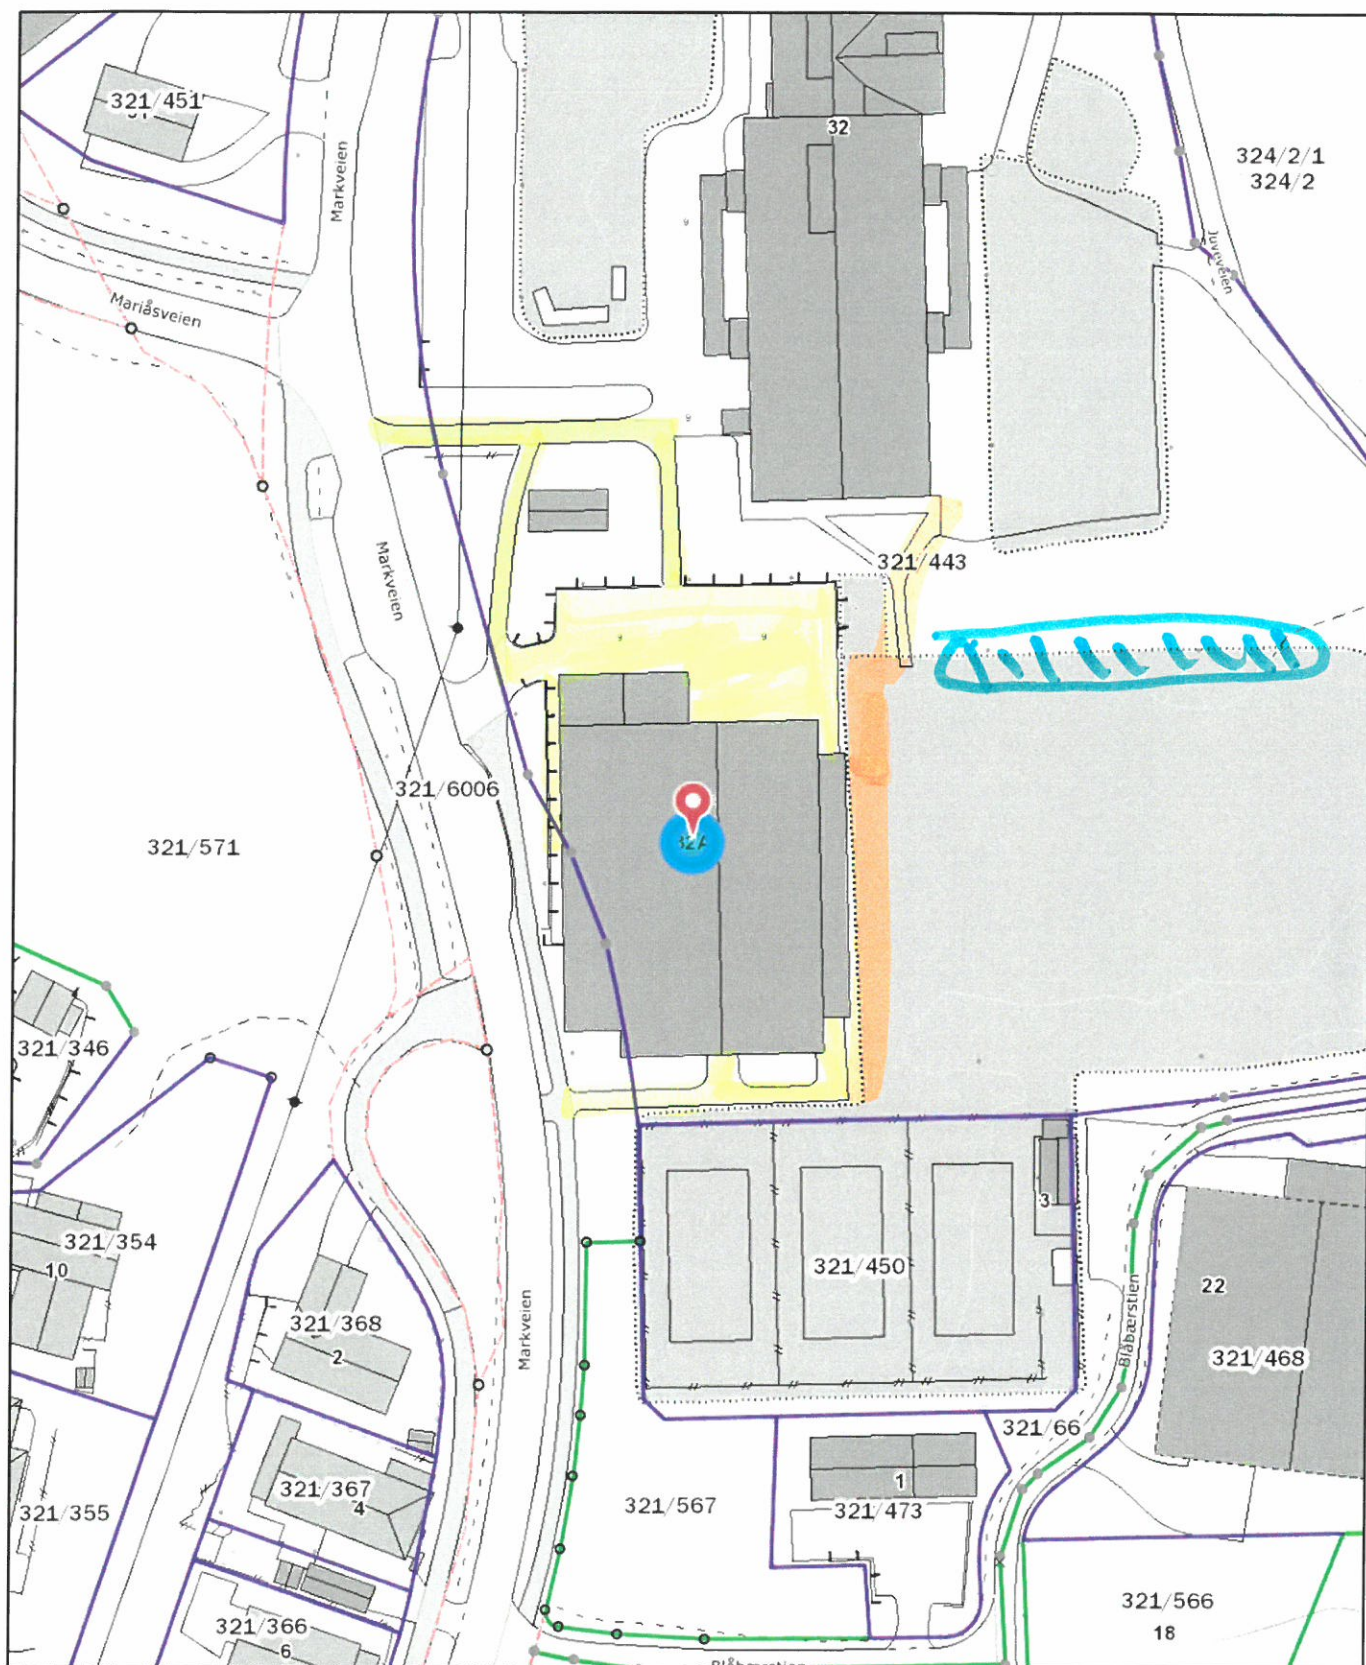


 DRAMMEN KOMMUNE	Ebbestadhallen, Markveien 32 A, 3060 Svelvik		
	Format: A4		
	Dato: 30.06.2020		
Sign:			Format A4

Det tas forbehold om evt. feil/mangler i kartgrunnlaget. I forbindelse med prosjektering/anleggsarbeid må aktuelle faginstans i kommunen kontaktes.

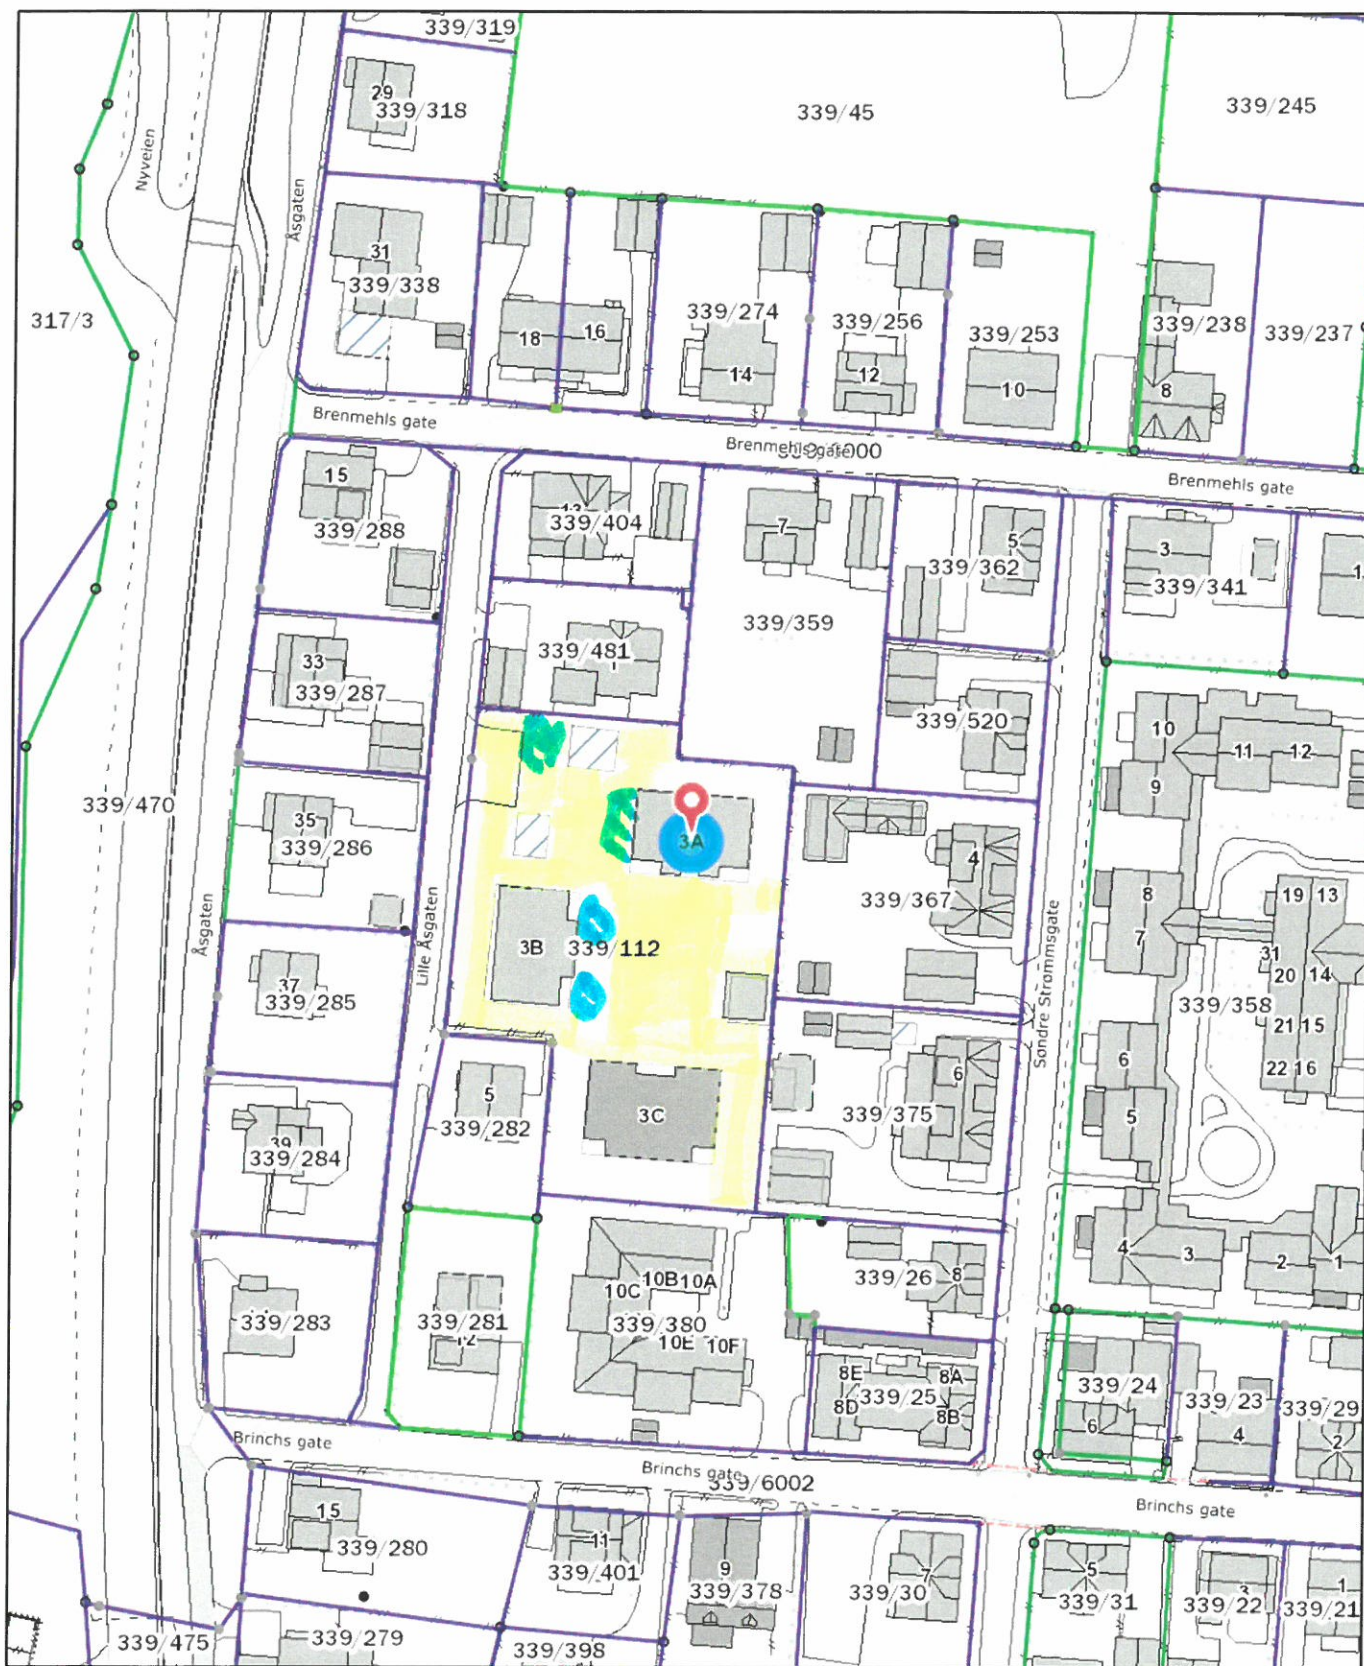


 DRAMMEN KOMMUNE	Lille Åsgaten 3 A-B-C, 3060 Svelvik		
	Format: A4		
	Dato: 30.06.2020		
Sign:			Format A4

Det tas forbehold om evt. feil/mangler i kartgrunnlaget. I forbindelse med prosjektering/anleggsarbeid må aktuelle faginstans i kommunen kontaktes.

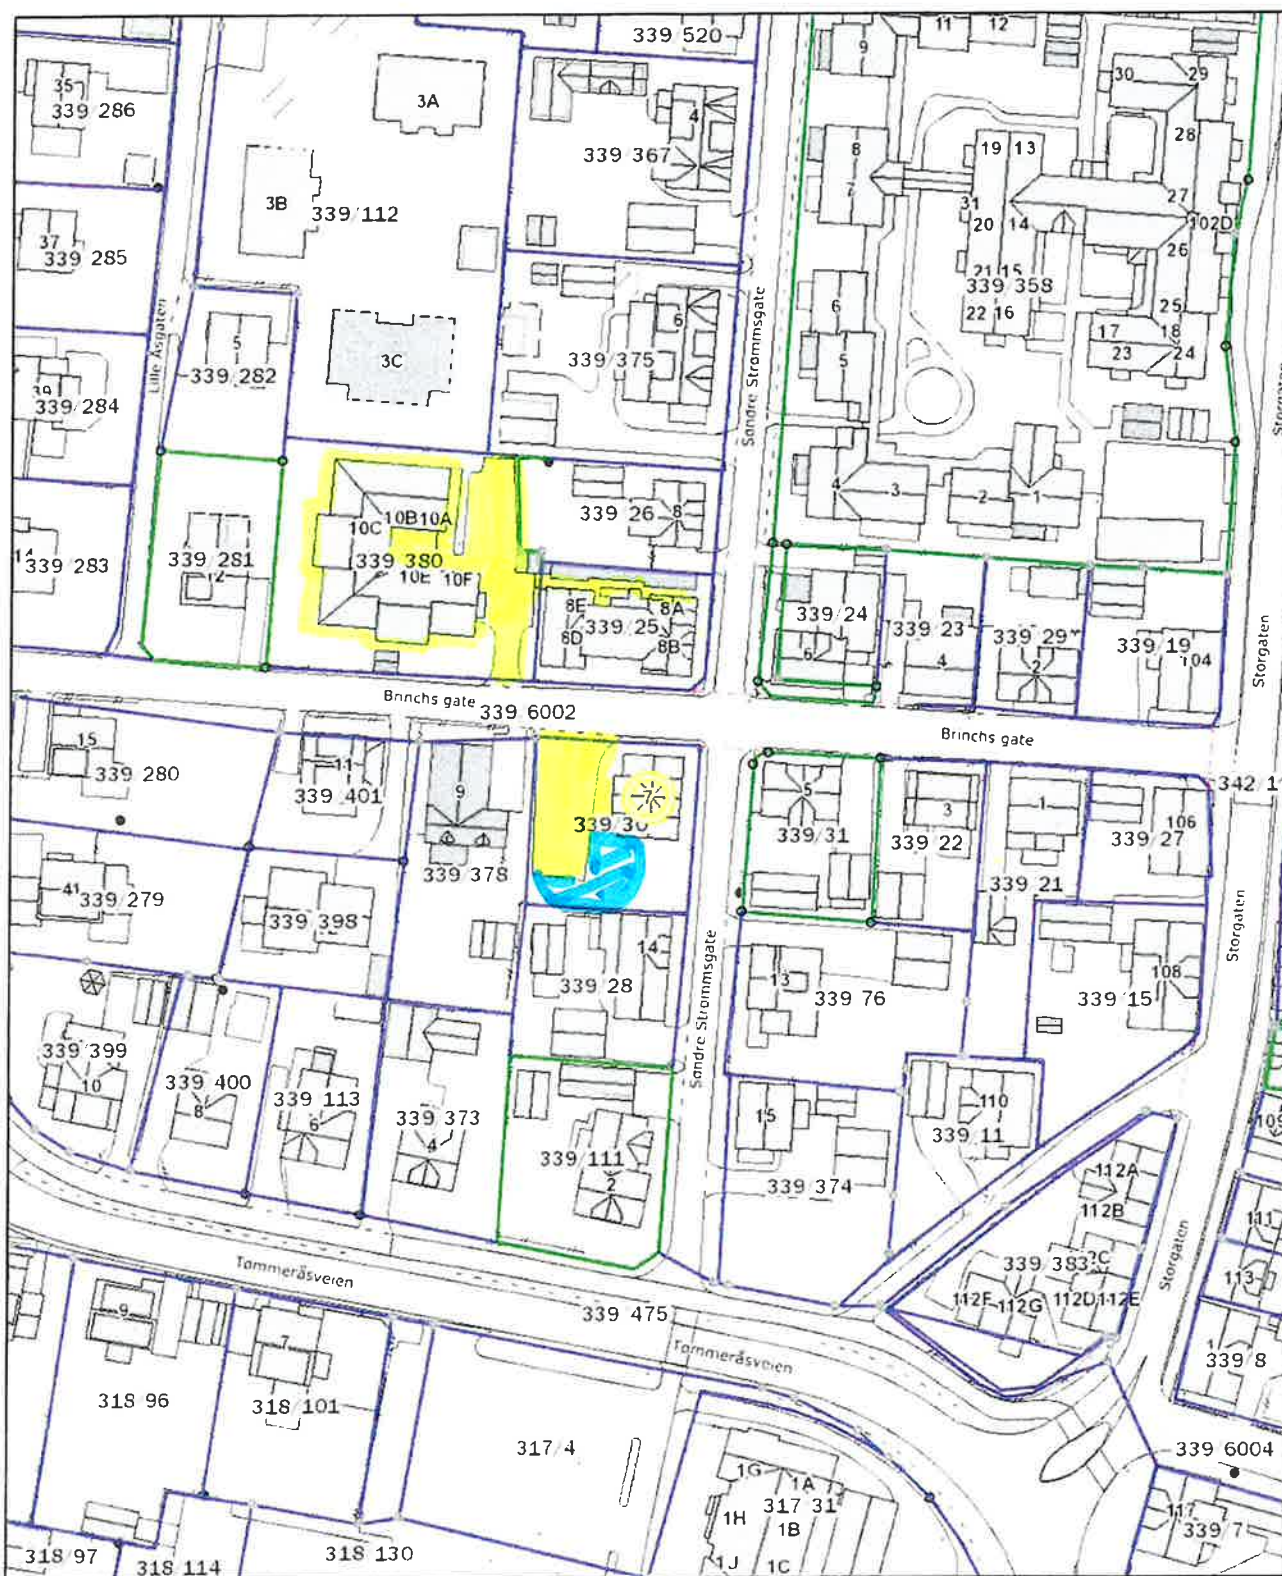


 DRAMMEN KOMMUNE	Brinchs gate 7, 8, 10, 3060 Svelvik		 Målestokk: 1: 1 000 Format A4
	Format: A4		
	Oppdatert 24.05.24		
	Dato: 30.06.2020	Sign:	

Det tas forbehold om evt. feil/mangler i kartgrunnlaget. I forbindelse med prosjektering/anleggsarbeid må aktuelle faginstans i kommunen kontaktes.

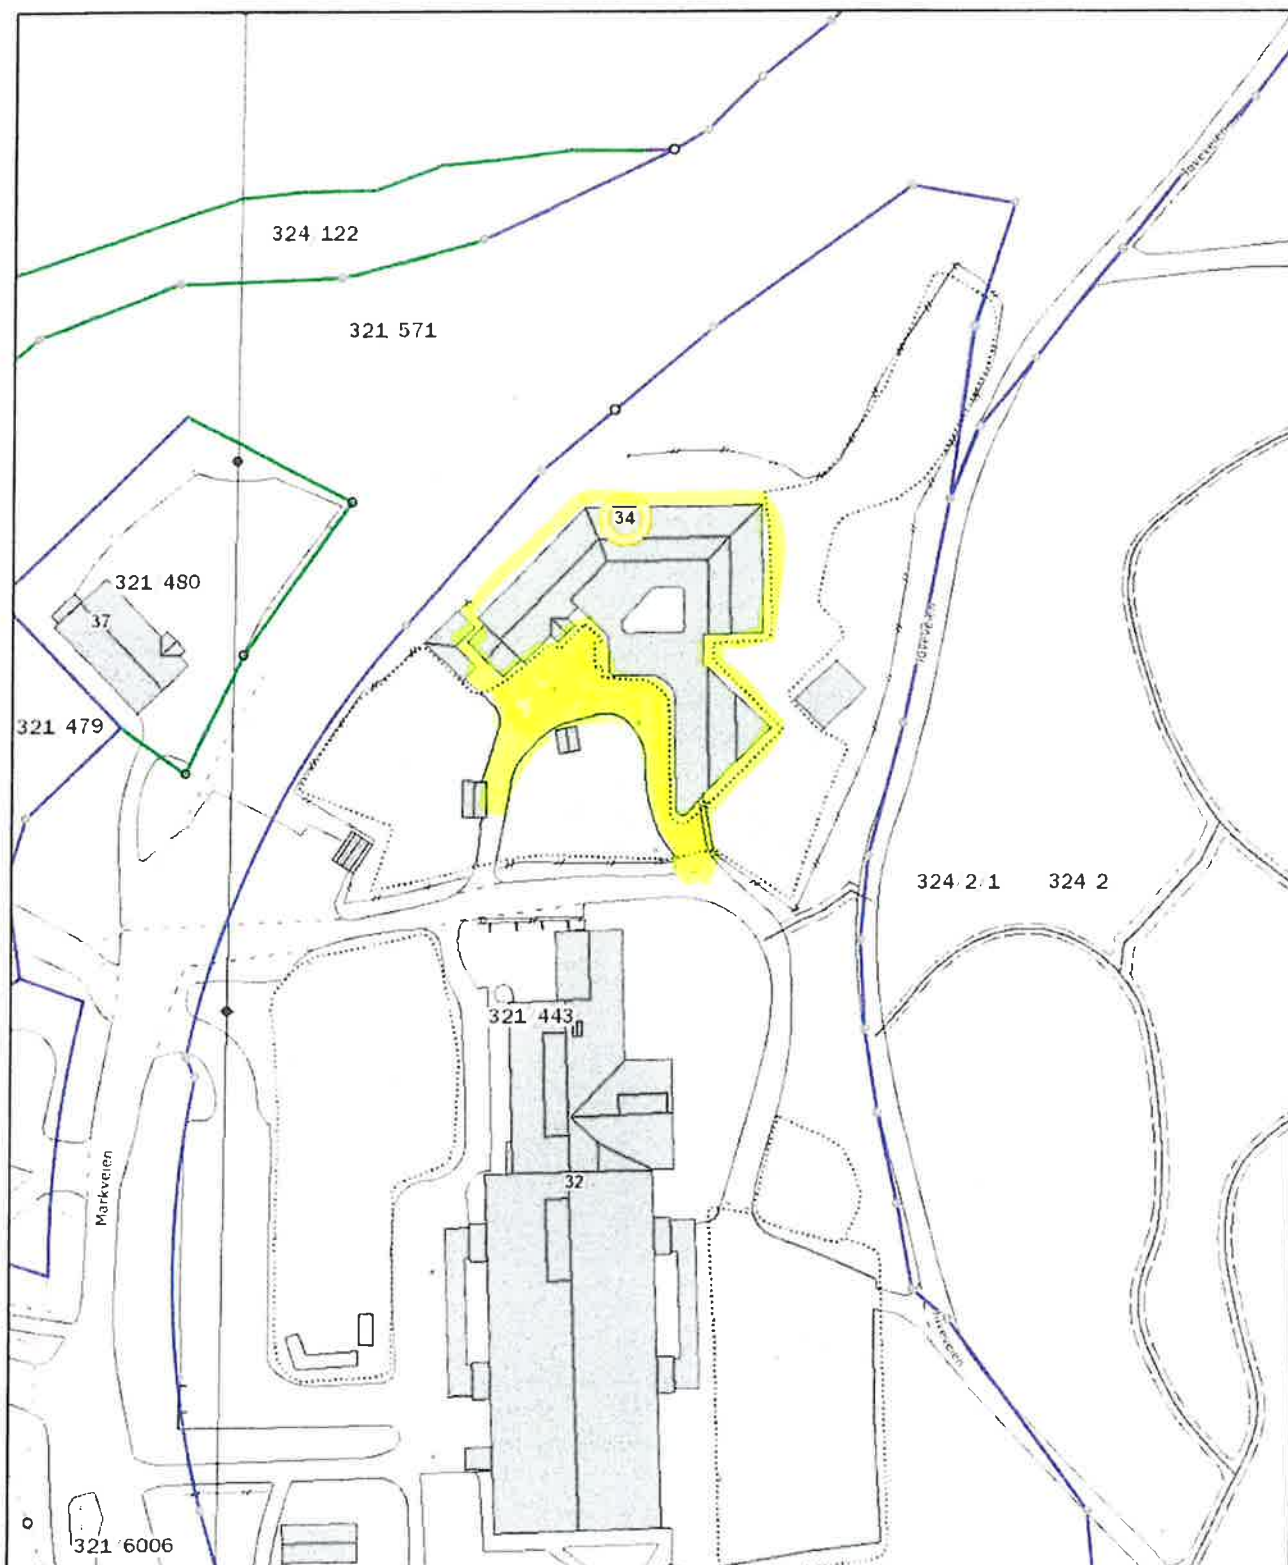


 DRAMMEN KOMMUNE	Ebbestad barnehage, Markveien 34, 3060 Svelvik		 Målestokk: 1: 1 000 Format A4
	Format: A4		
	Oppdatert 24.05.24		
Dato: 30.06.2020			
Sign:			
			

Det tas forbehold om evt. feil/mangler i kartgrunnlaget. I forbindelse med prosjektering/anleggsarbeid må aktuelle faginstans i kommunen kontaktes.

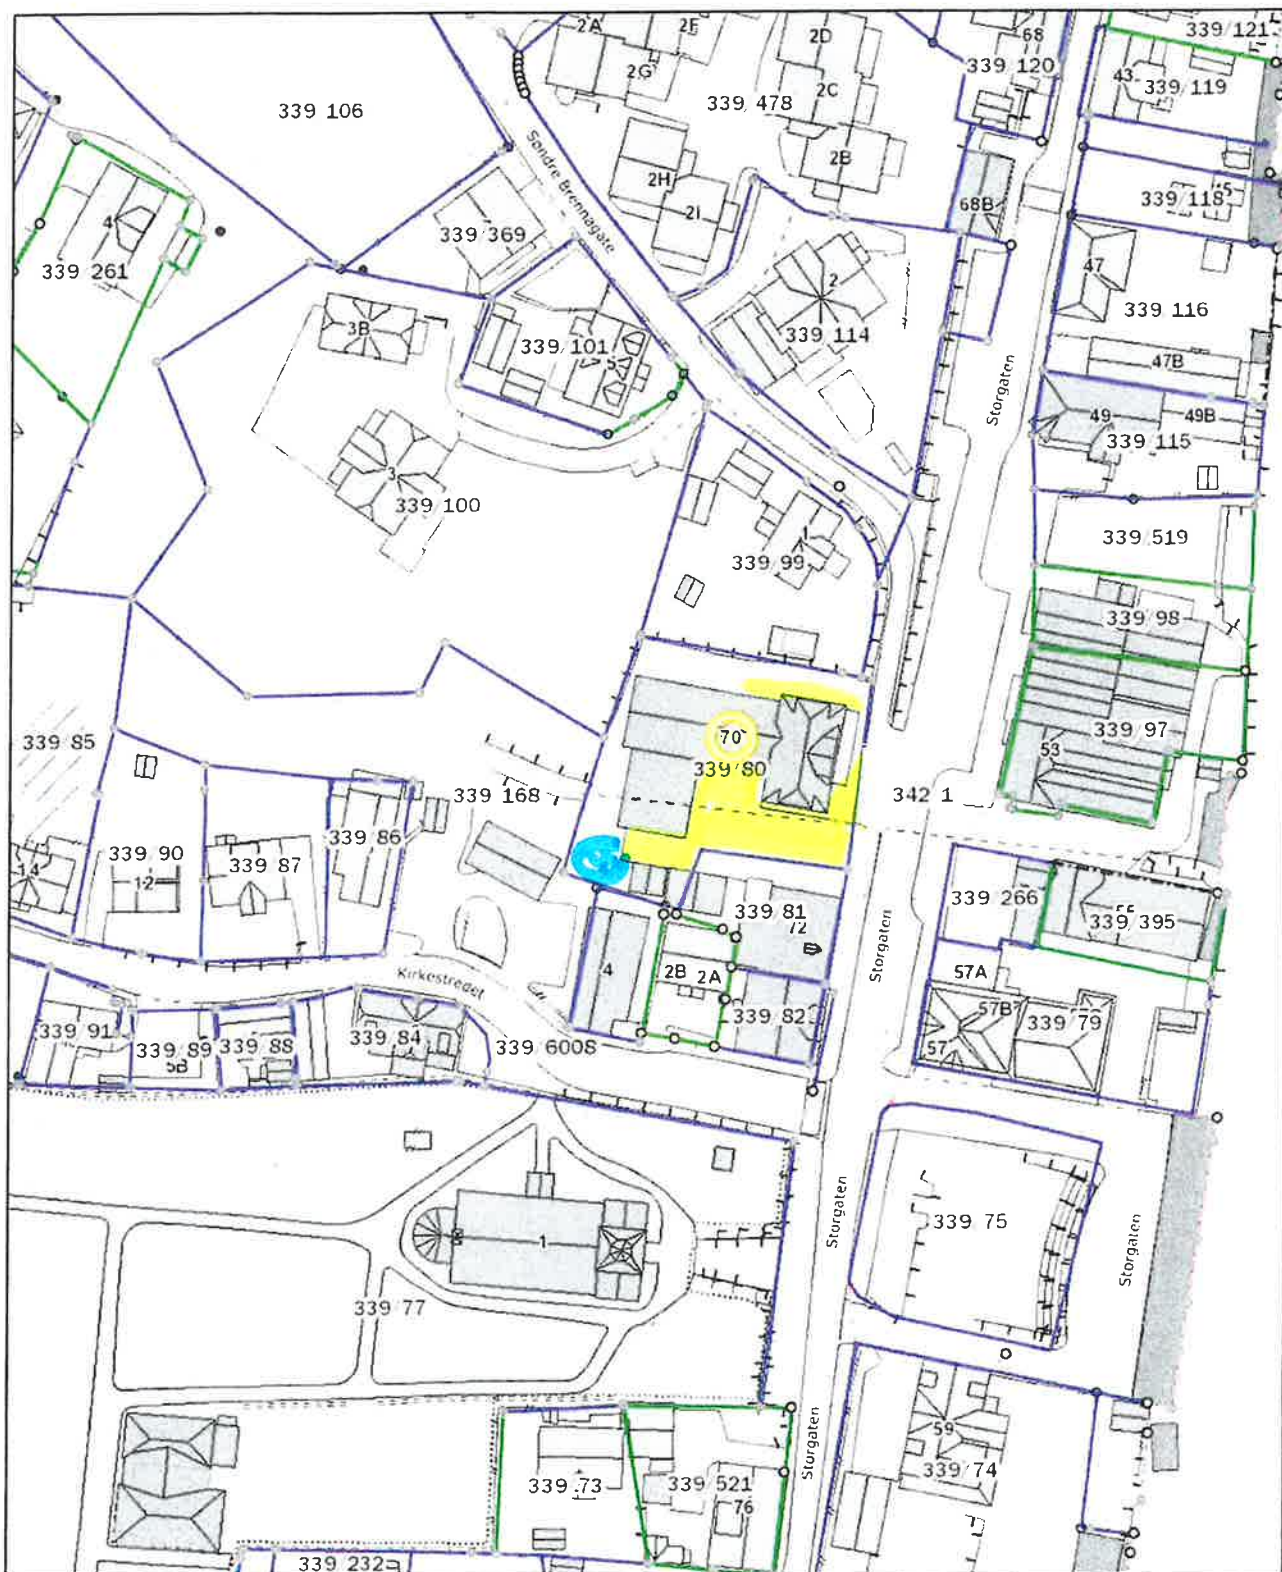


 DRAMMEN KOMMUNE	Kinogården, Storgaten 70, 3060 Svelvik		 N	
	Format: A4	<i>Oppdatert 24.05.24</i>		
	Dato: 30.06.2020			
	Sign:			
		Målestokk: 1: 1000 Format A4		

Det tas forbehold om evt. feil/mangler i kartgrunnlaget. I forbindelse med prosjektering/anleggsarbeid må aktuelle faginstans i kommunen kontaktes.

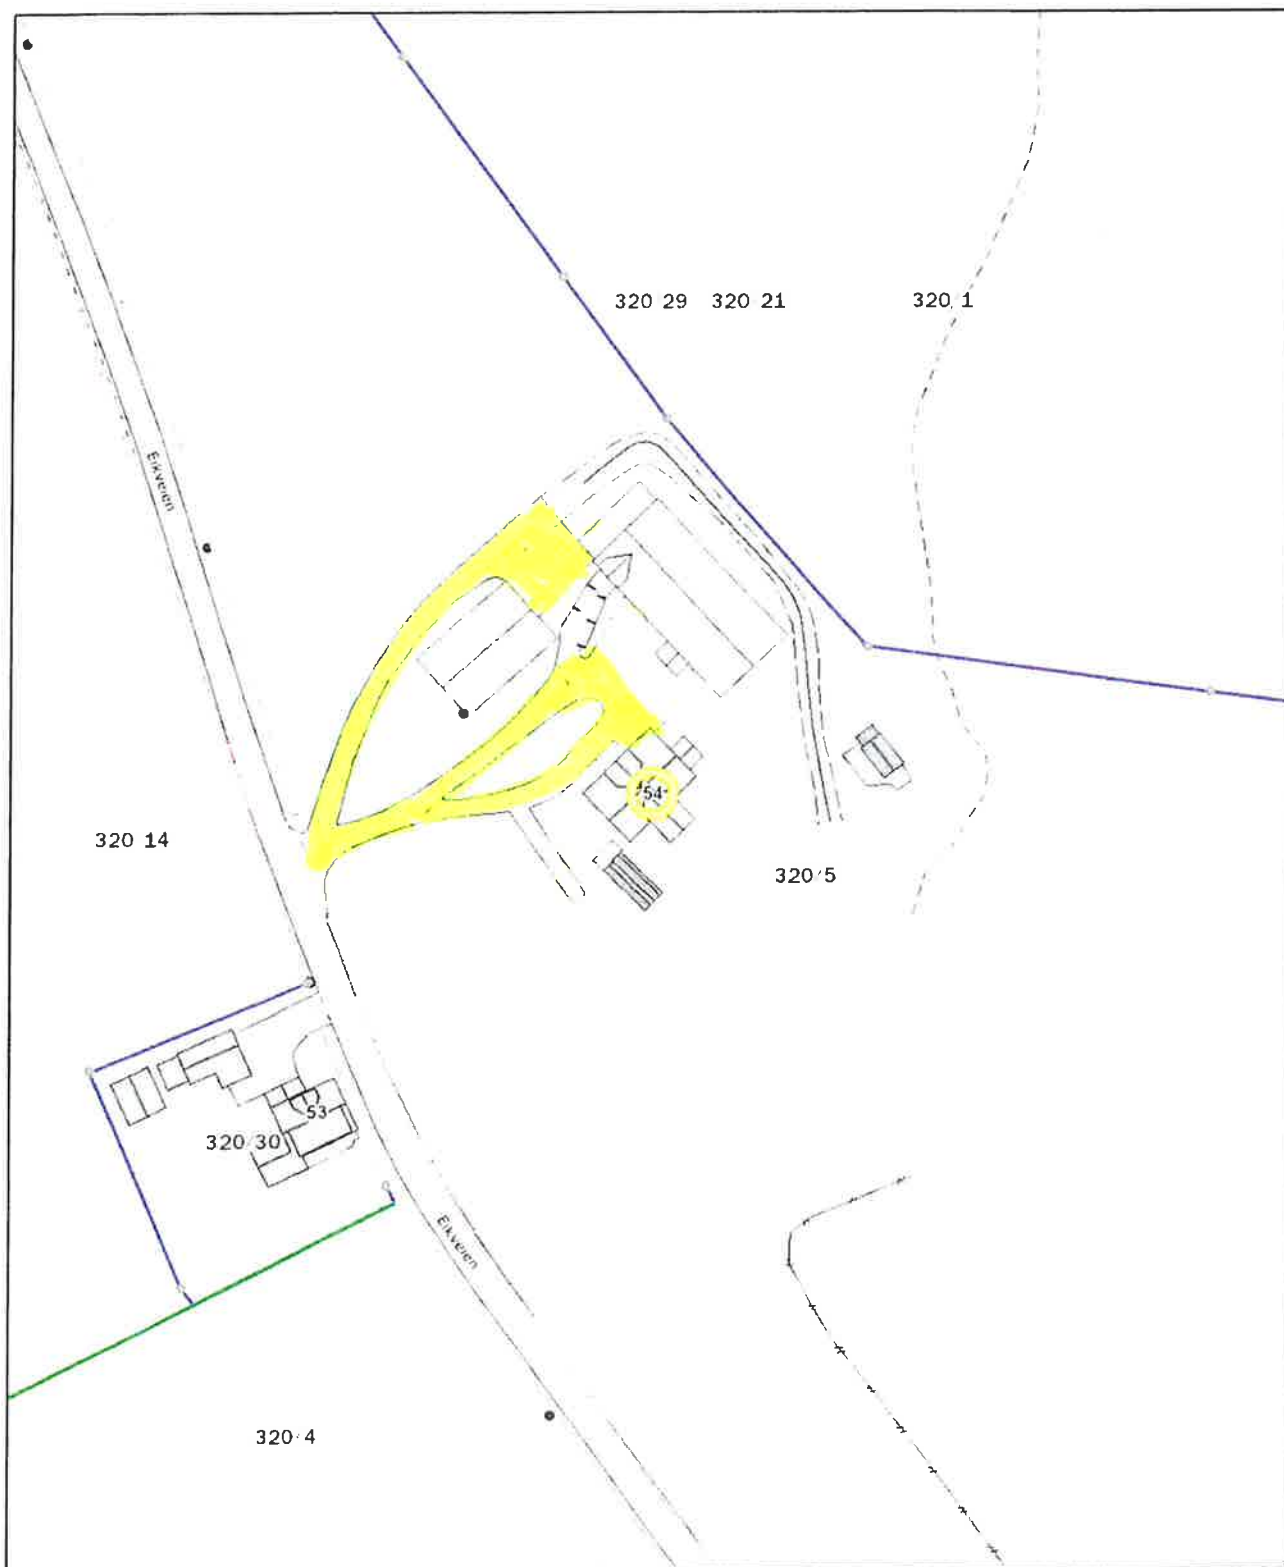


 DRAMMEN KOMMUNE	Nedre Eik Gård, Eikveien 54, 3060 Svelvik		
	Format: A4		
	Oppdatert 24.05.24		Målestokk: 1: 1 000 Format A4
	Dato: 30.06.2020		
Sign:			

Det tas forbehold om evt. feil/mangler i kartgrunnlaget. I forbindelse med prosjektering/anleggsarbeid må aktuelle faginstans i kommunen kontaktes.

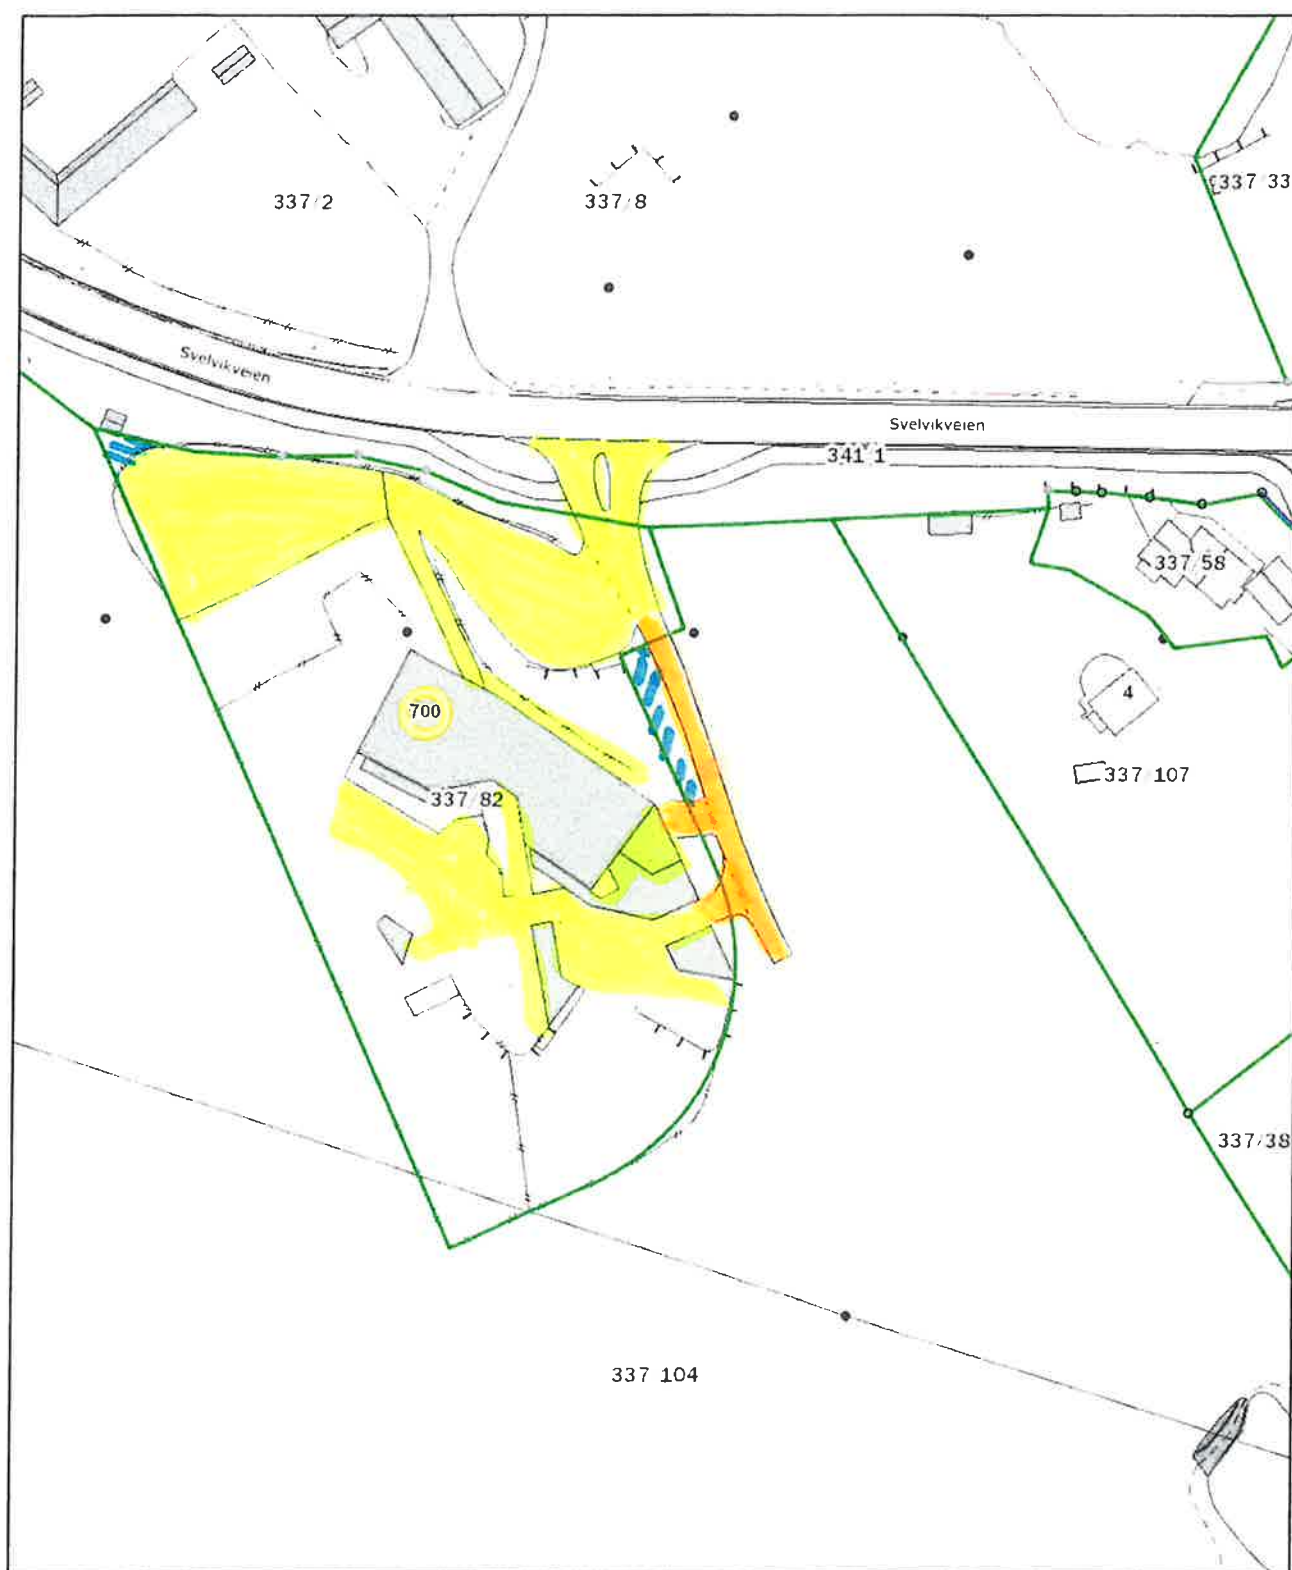


 DRAMMEN KOMMUNE	Støa barnehage, Svelvikveien 700, 3060 Svelvik		 Målestokk: 1: 1000 Format A4
	Format: A4		
	Oppdatert 24.05.24		
Dato: 30.06.2020			
Sign:			
			

Det tas forbehold om evt. feil/mangler i kartgrunnlaget. I forbindelse med prosjektering/anleggsarbeid må aktuelle faginstans i kommunen kontaktes.

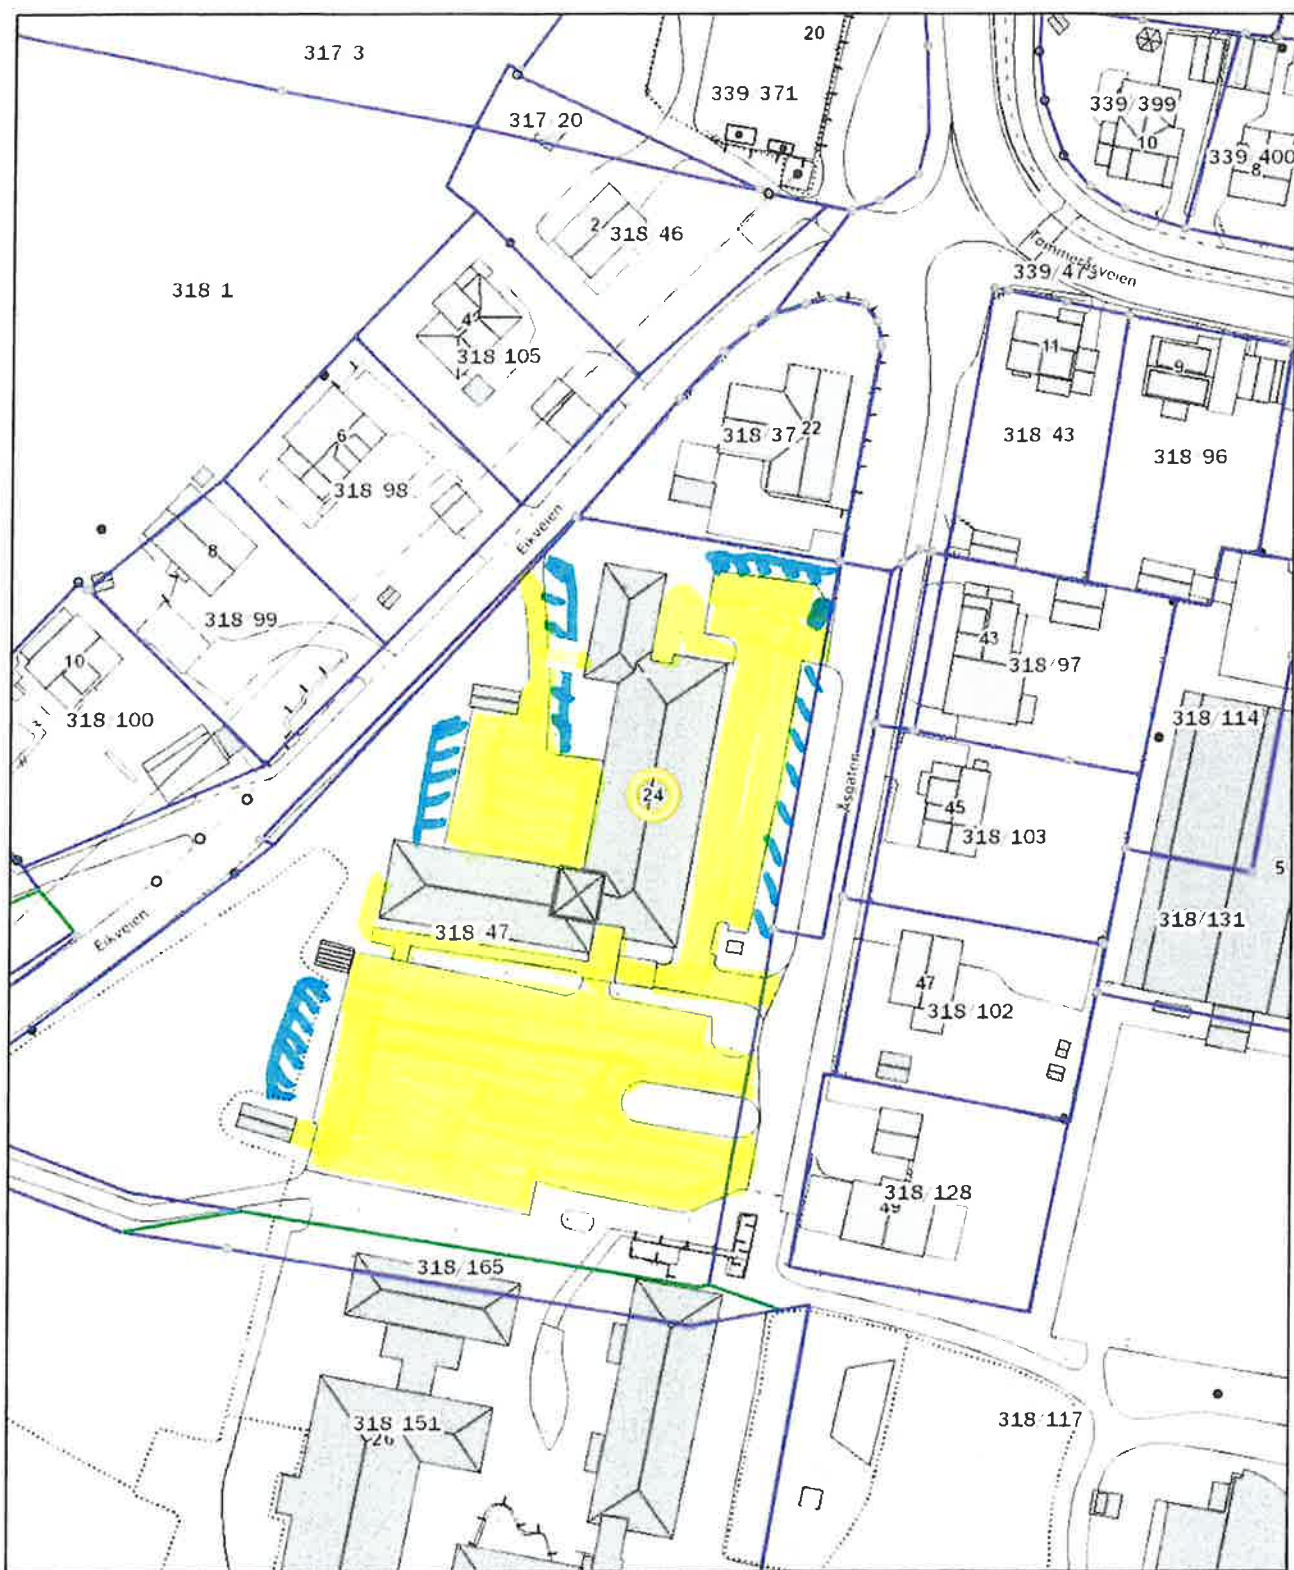


 DRAMMEN KOMMUNE	Svelvik Rådhus, Åsgaten 24, 3060 Svelvik		
	Format: A4		
	Dato: 30.06.2020	Oppdatert 24.05.24	
Sign:			Format A4

Det tas forbehold om evt. feil/mangler i kartgrunnlaget. I forbindelse med prosjektering/anleggsarbeid må aktuelle faginstans i kommunen kontaktes.

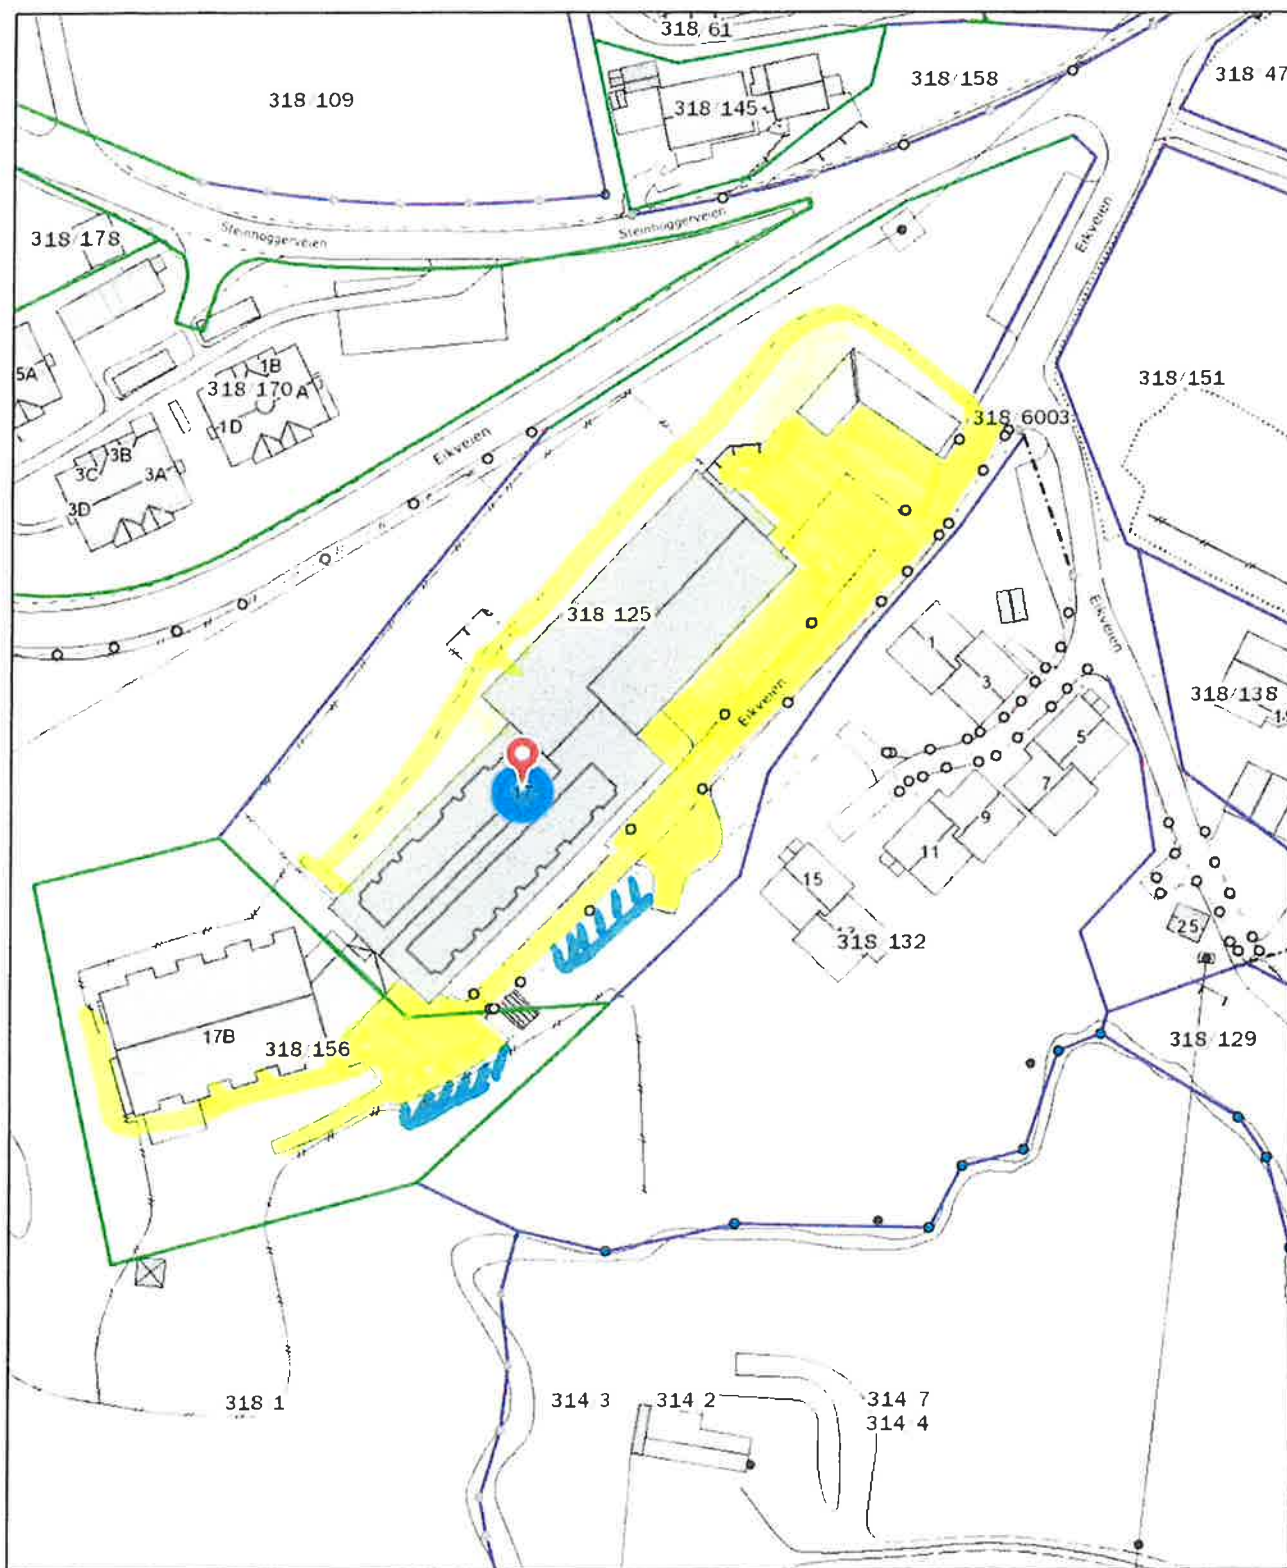

 DRAMMEN KOMMUNE	Svelvik sykehjem og serviceboliger, Eikveien 17 og 17 B, 3060 Svelvik		 Format A4
	Format: A4		
	Dato: 30.06.2020		
	Sign:		
Oppdatert 24.05.24		 Målestokk: 1: 1000	

Det tas forbehold om evt. feil/mangler i kartgrunnlaget. I forbindelse med prosjektering/anleggsarbeid må aktuelle faginstans i kommunen kontaktes.

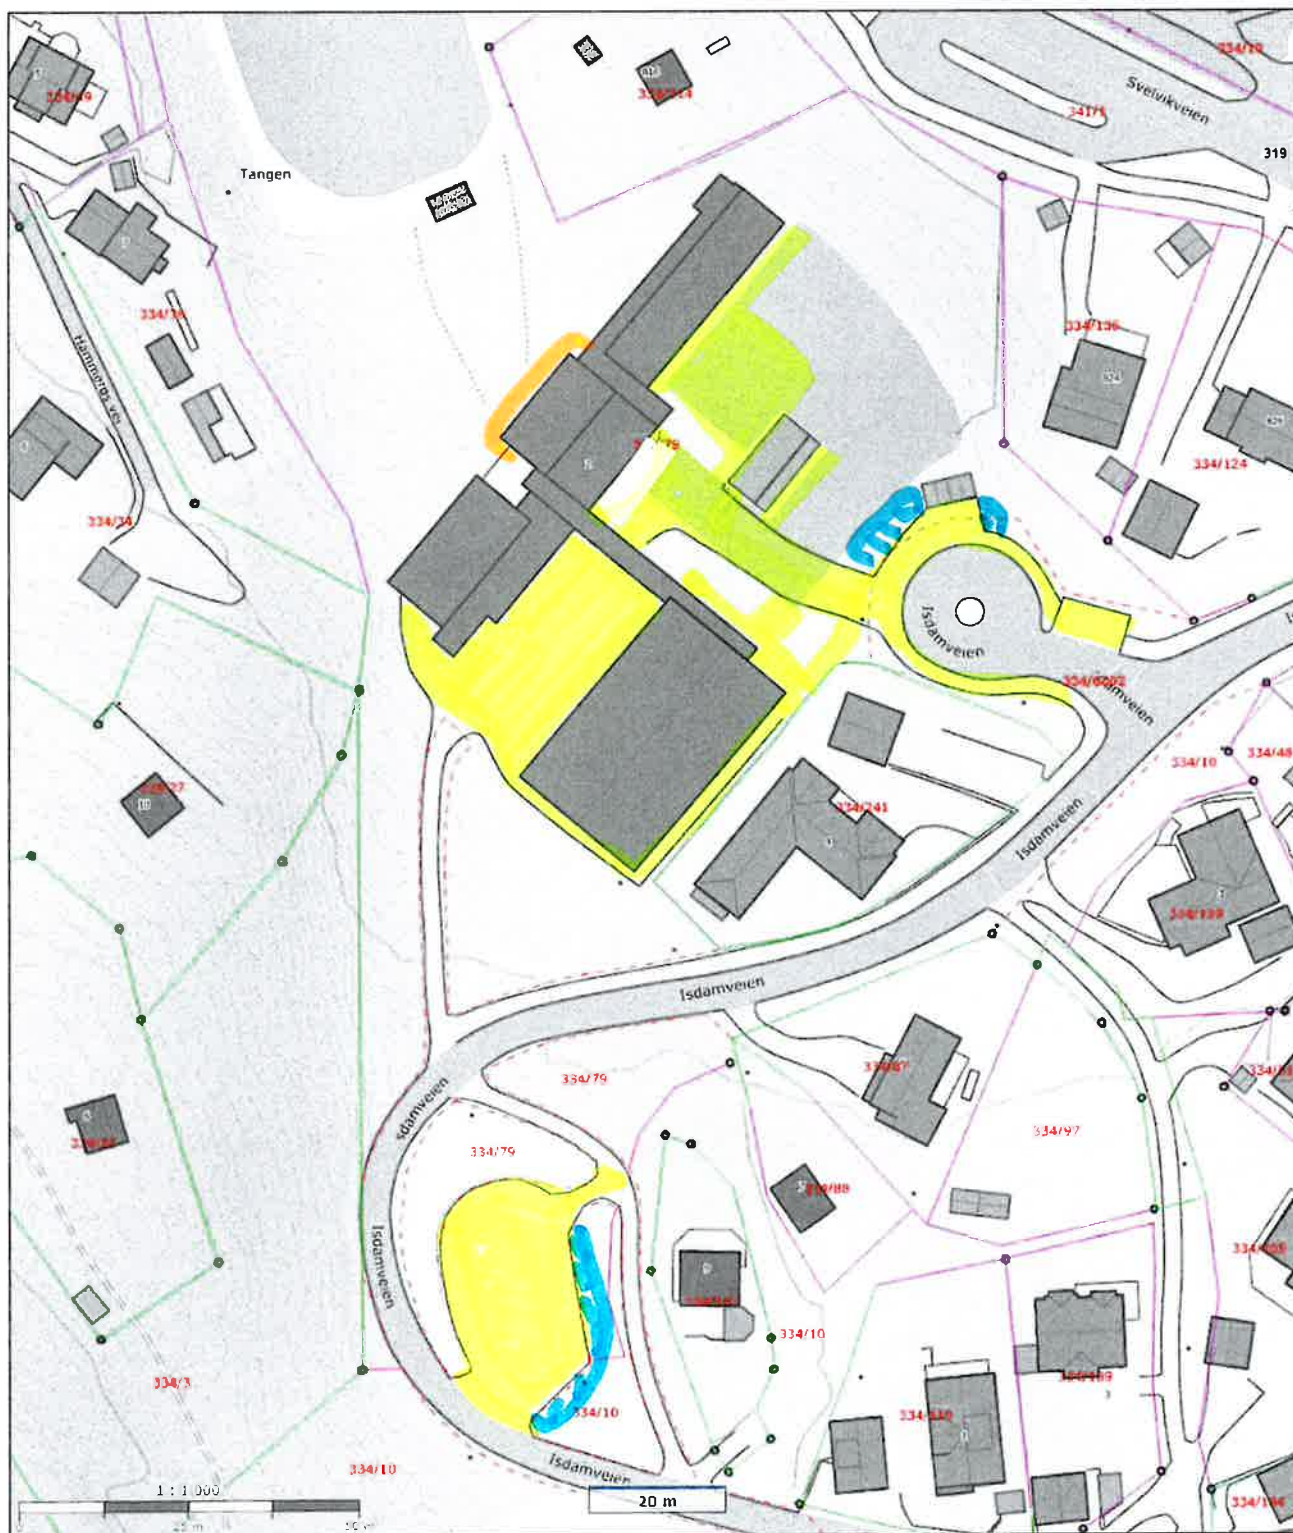

DRAMMEN
KOMMUNE


Tangen skole

Isdamveien 2



Målestokk: 1:1000
Dato: 24/5-2024
Format A4

Det tas forbehold om evt. feil/mangler i kartgrunnlaget. I forbindelse med prosjektering/anleggsarbeid må aktuelle faginstans i kommunen kontaktes.

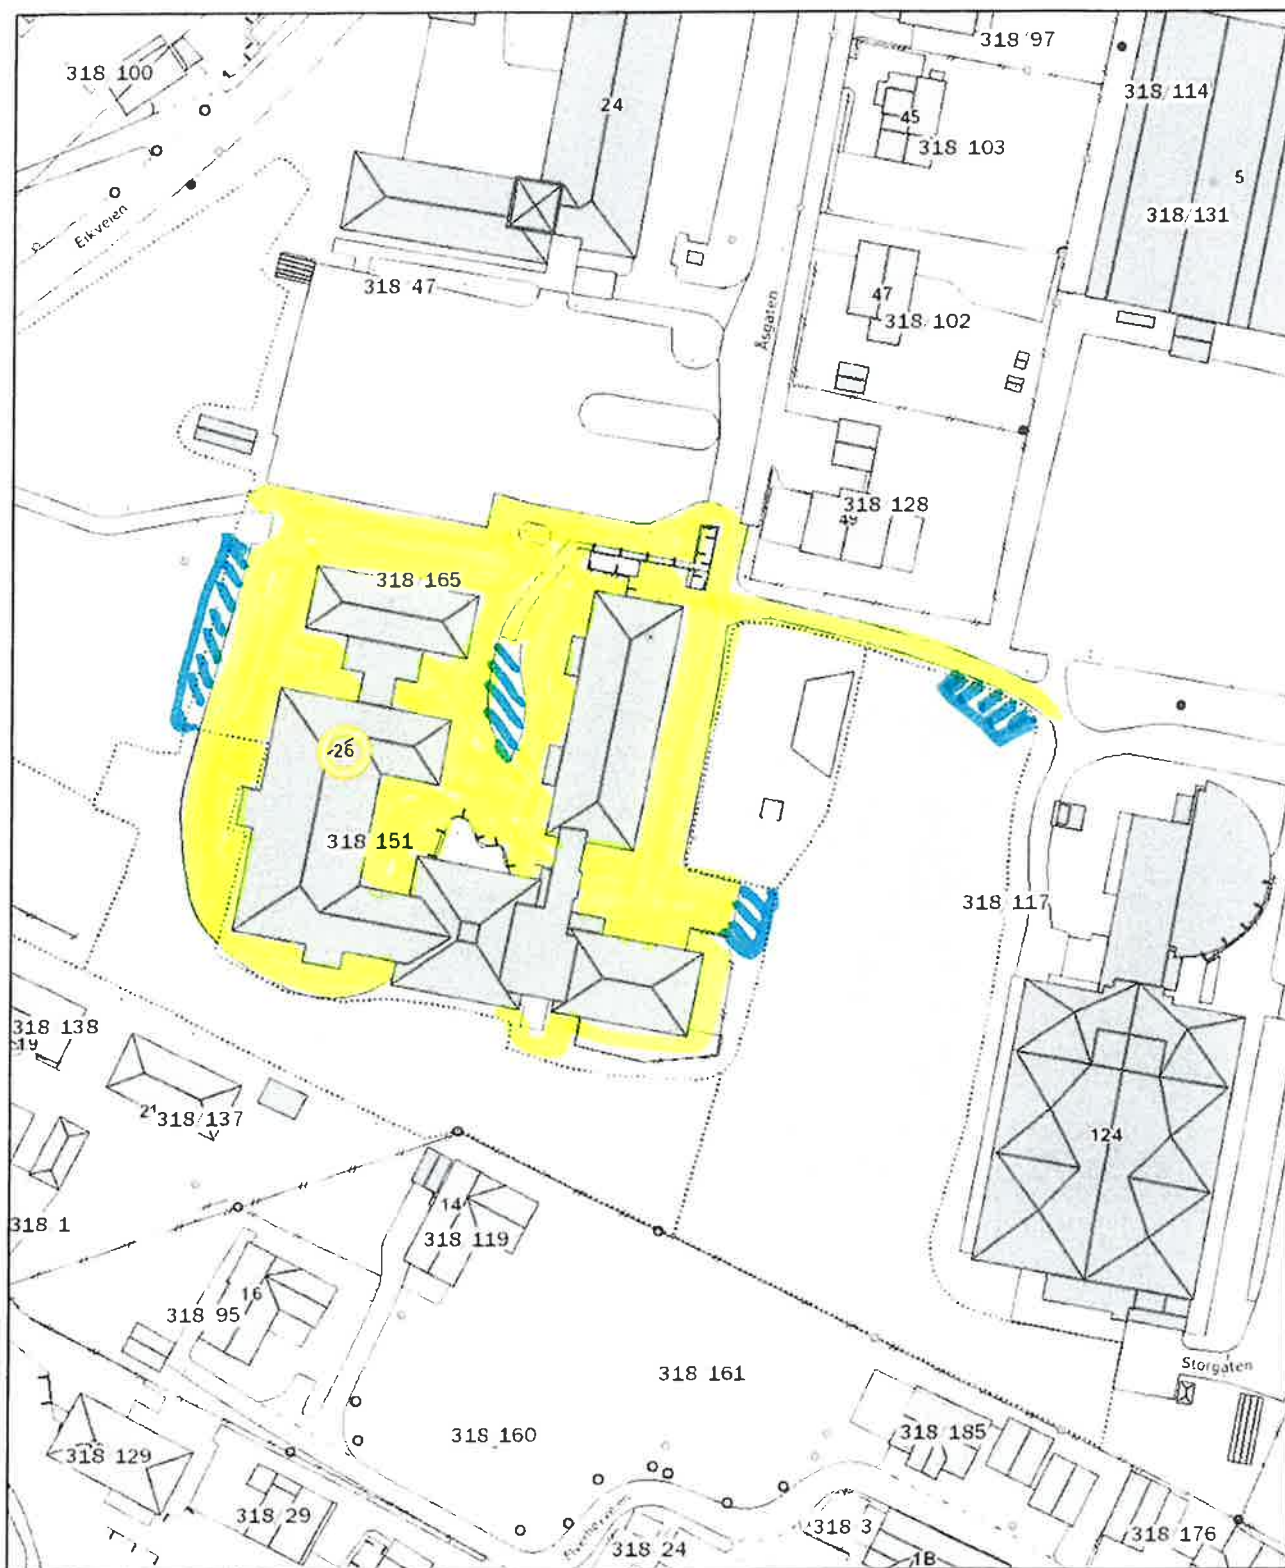

 DRAMMEN KOMMUNE	Tømmerås Skole, Åsgaten 26, 3060 Svelvik		 Format A4
	Format: A4		
	<i>Oppdatert 24.05.24</i>		Målestokk: 1: 1000
	Dato: 15.06.2020 Sign:		
		 0 50 m	

Det tas forbehold om evt. feil/mangler i kartgrunnlaget. I forbindelse med prosjektering/anleggsarbeid må aktuelle faginstans i kommunen kontaktes.