



Drammen kommune
 Dato 14.01.2011
 Målestokk 1:1000

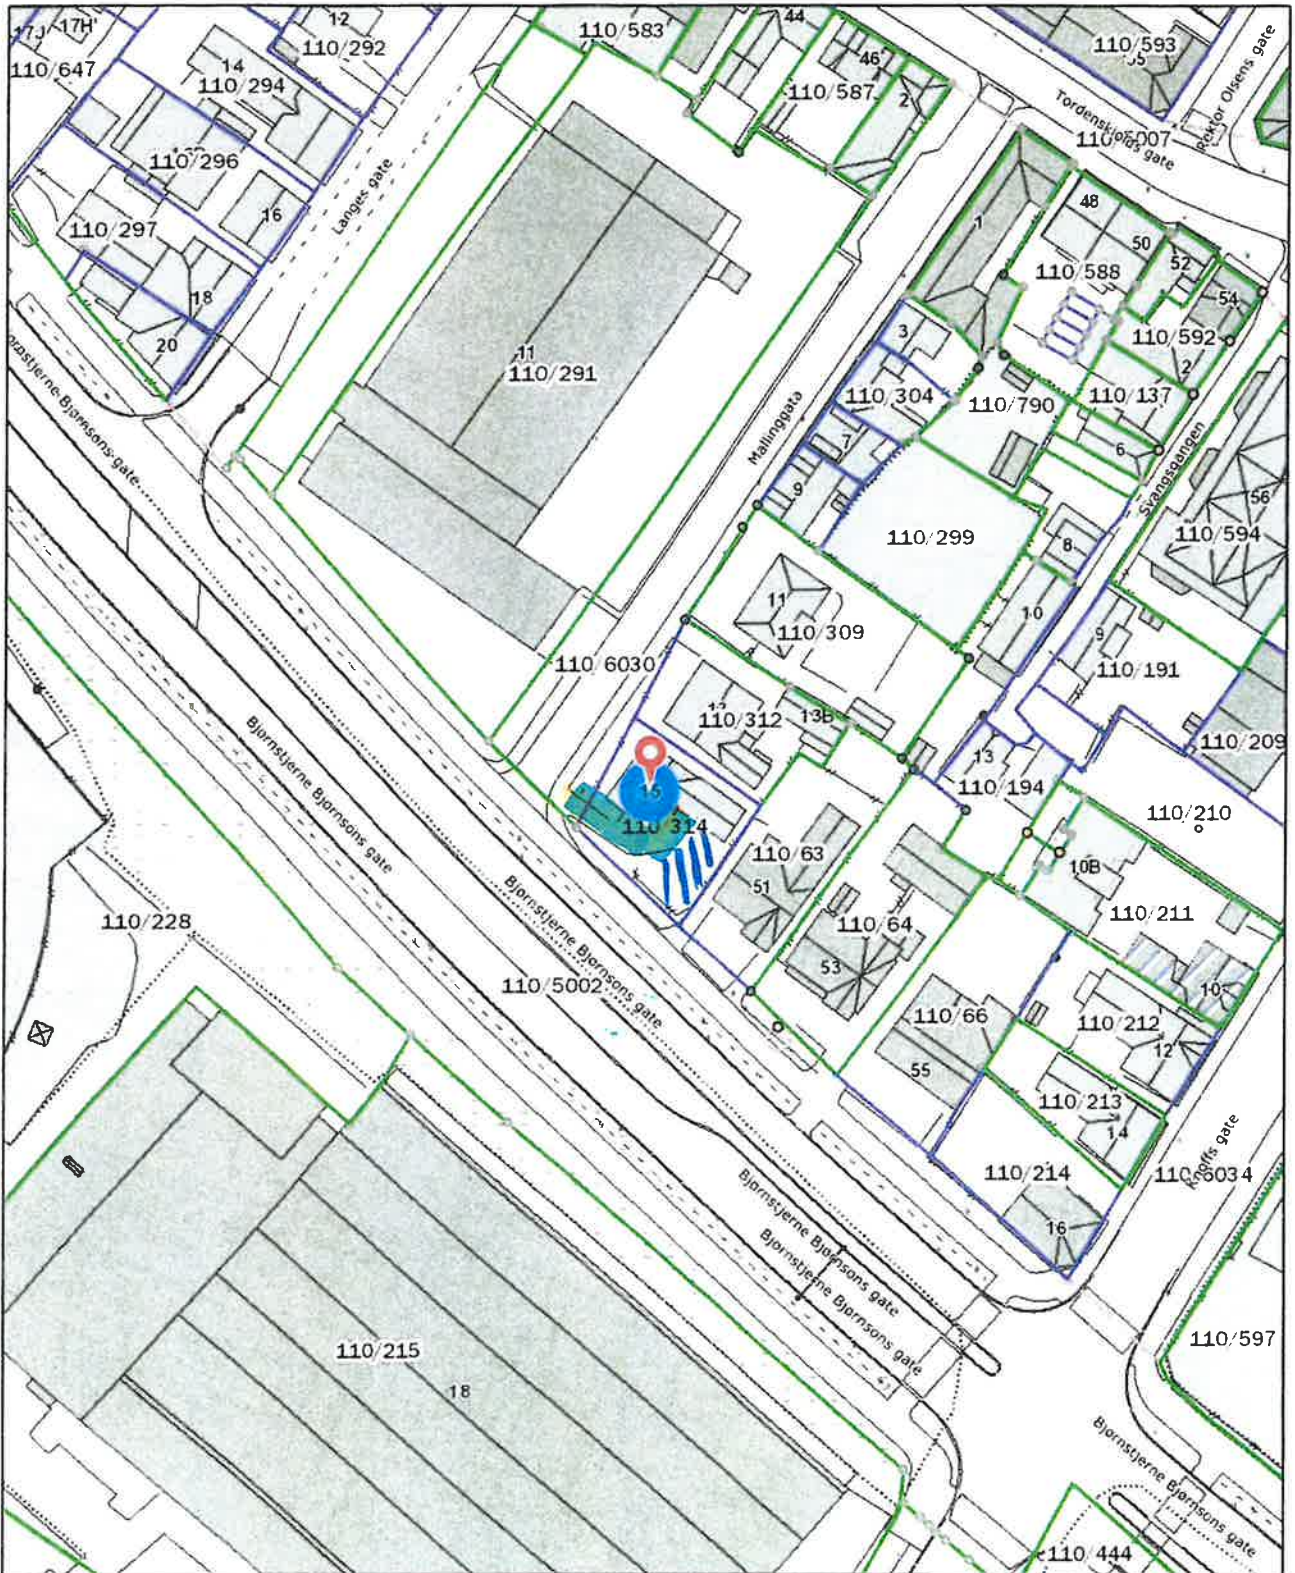

Utomhusplan
 Marienlystgata 11
 Bolig



Mallinggata 15



**DRAMMEN
KOMMUNE**

Dato: 02.07.2020

Sign:







Målestokk:
1: 1000

Format A4

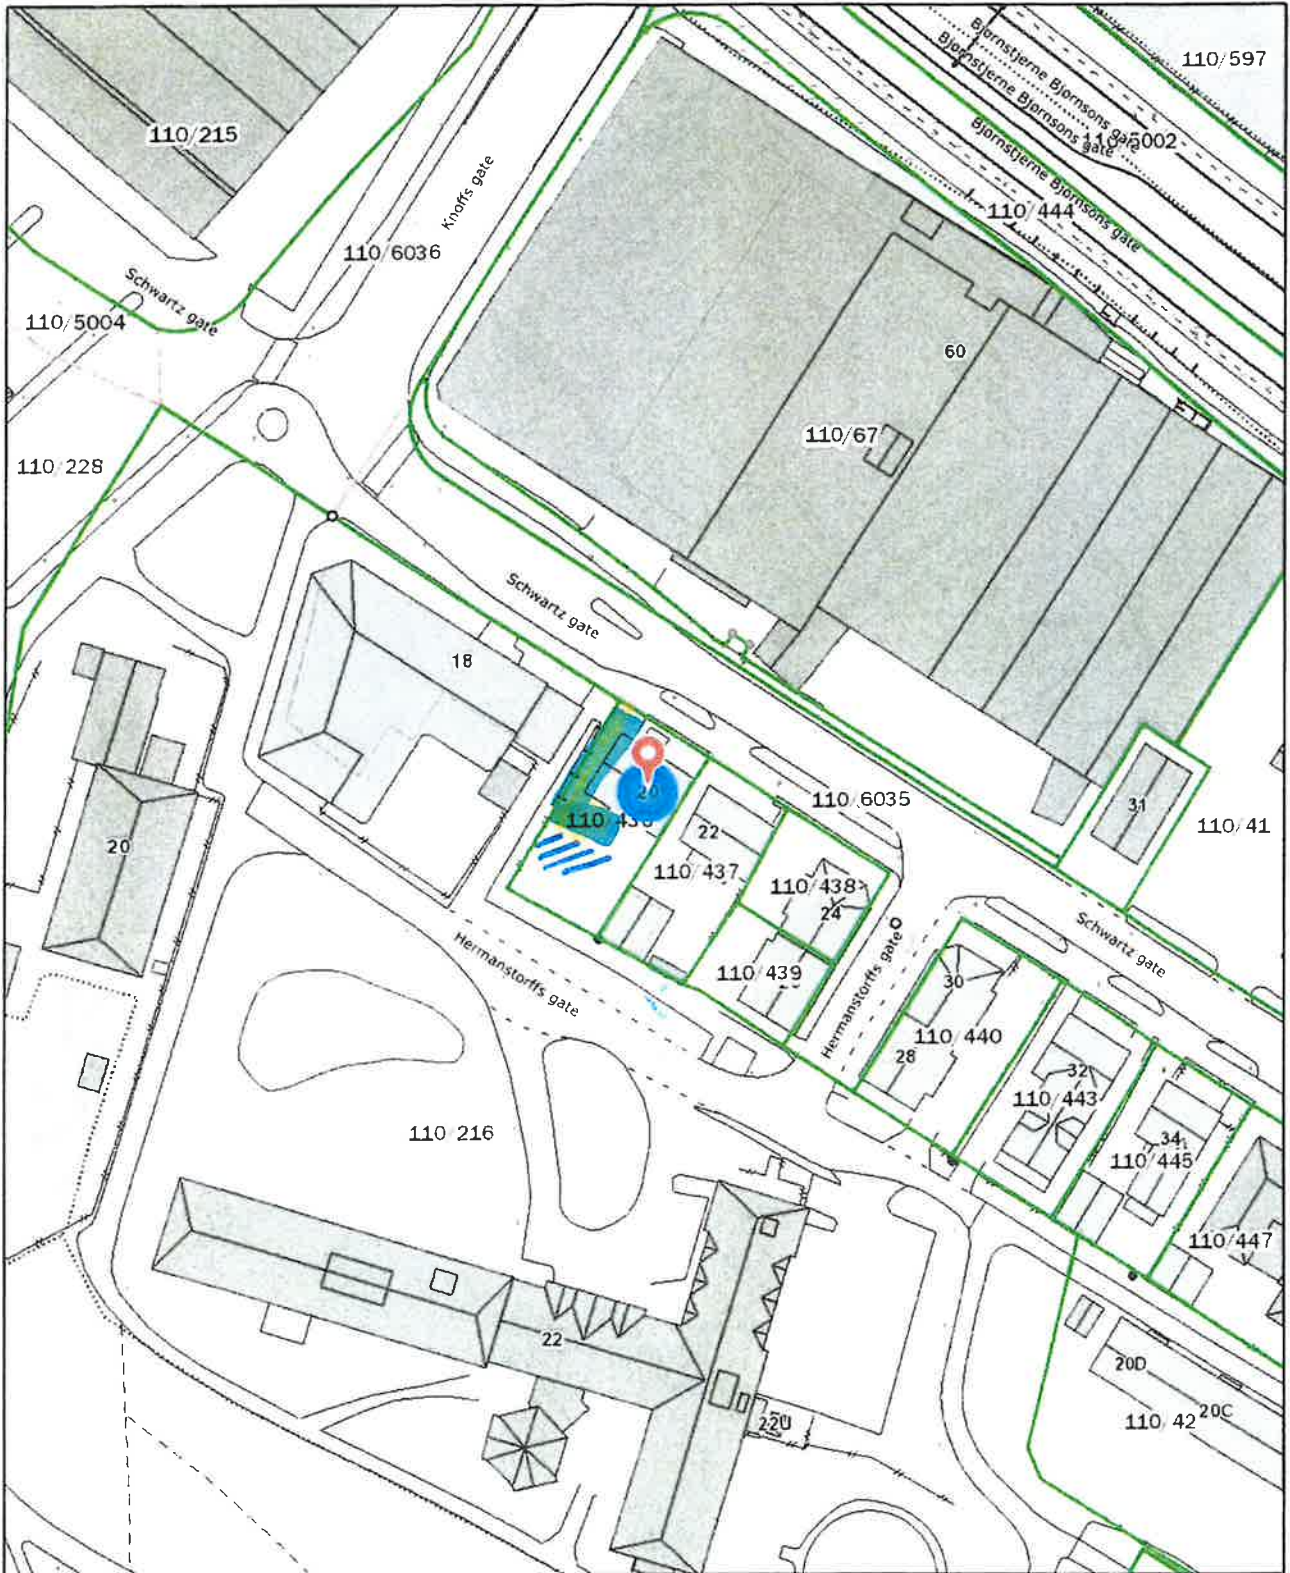


Det tas forbehold om evt. feil/mangler i kartgrunnet. I forbindelse med prosjektering/anleggsarbeid må aktuelle faginstans i kommunen kontaktes.




 DRAMMEN KOMMUNE	Schwartz Gate 20		
	Dato: 02.07.2020		
Sign:			Format A4

Det tas forbehold om evt. feil/mangler i kartgrunnlaget. I forbindelse med prosjektering/anleggsarbeid må aktuelle faginstans i kommunen kontaktes.

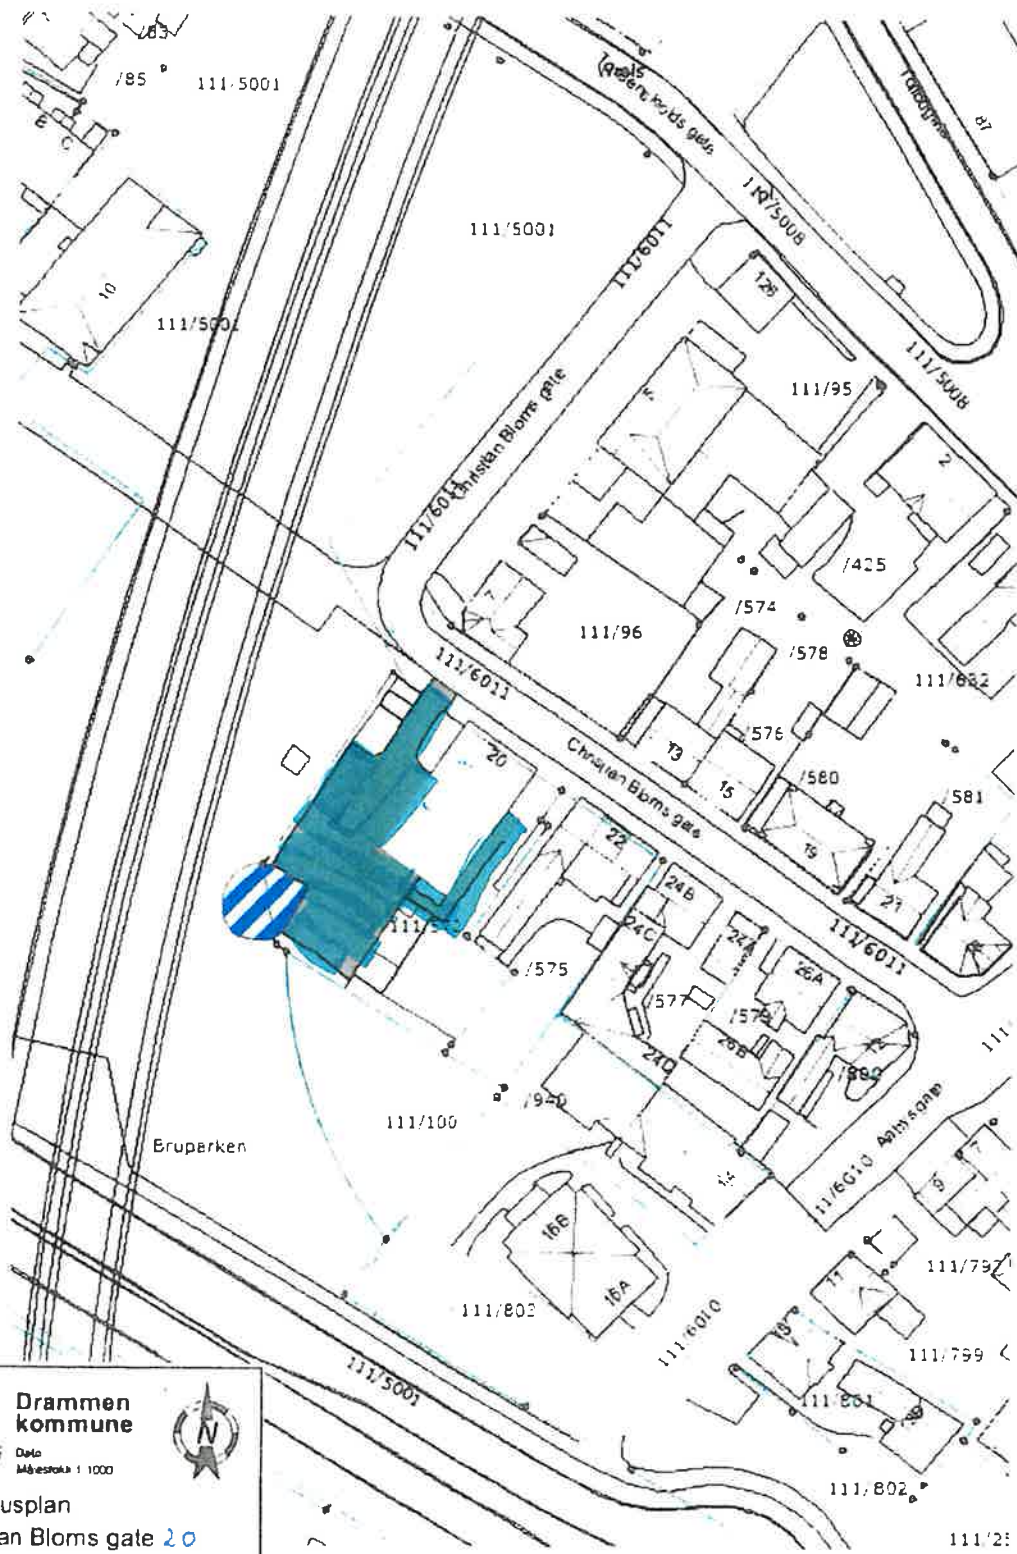


Drammen kommune
 Dato: Måstokk 1 1000



Utomhusplan
 Christian Bloms gate 20
 Bolig

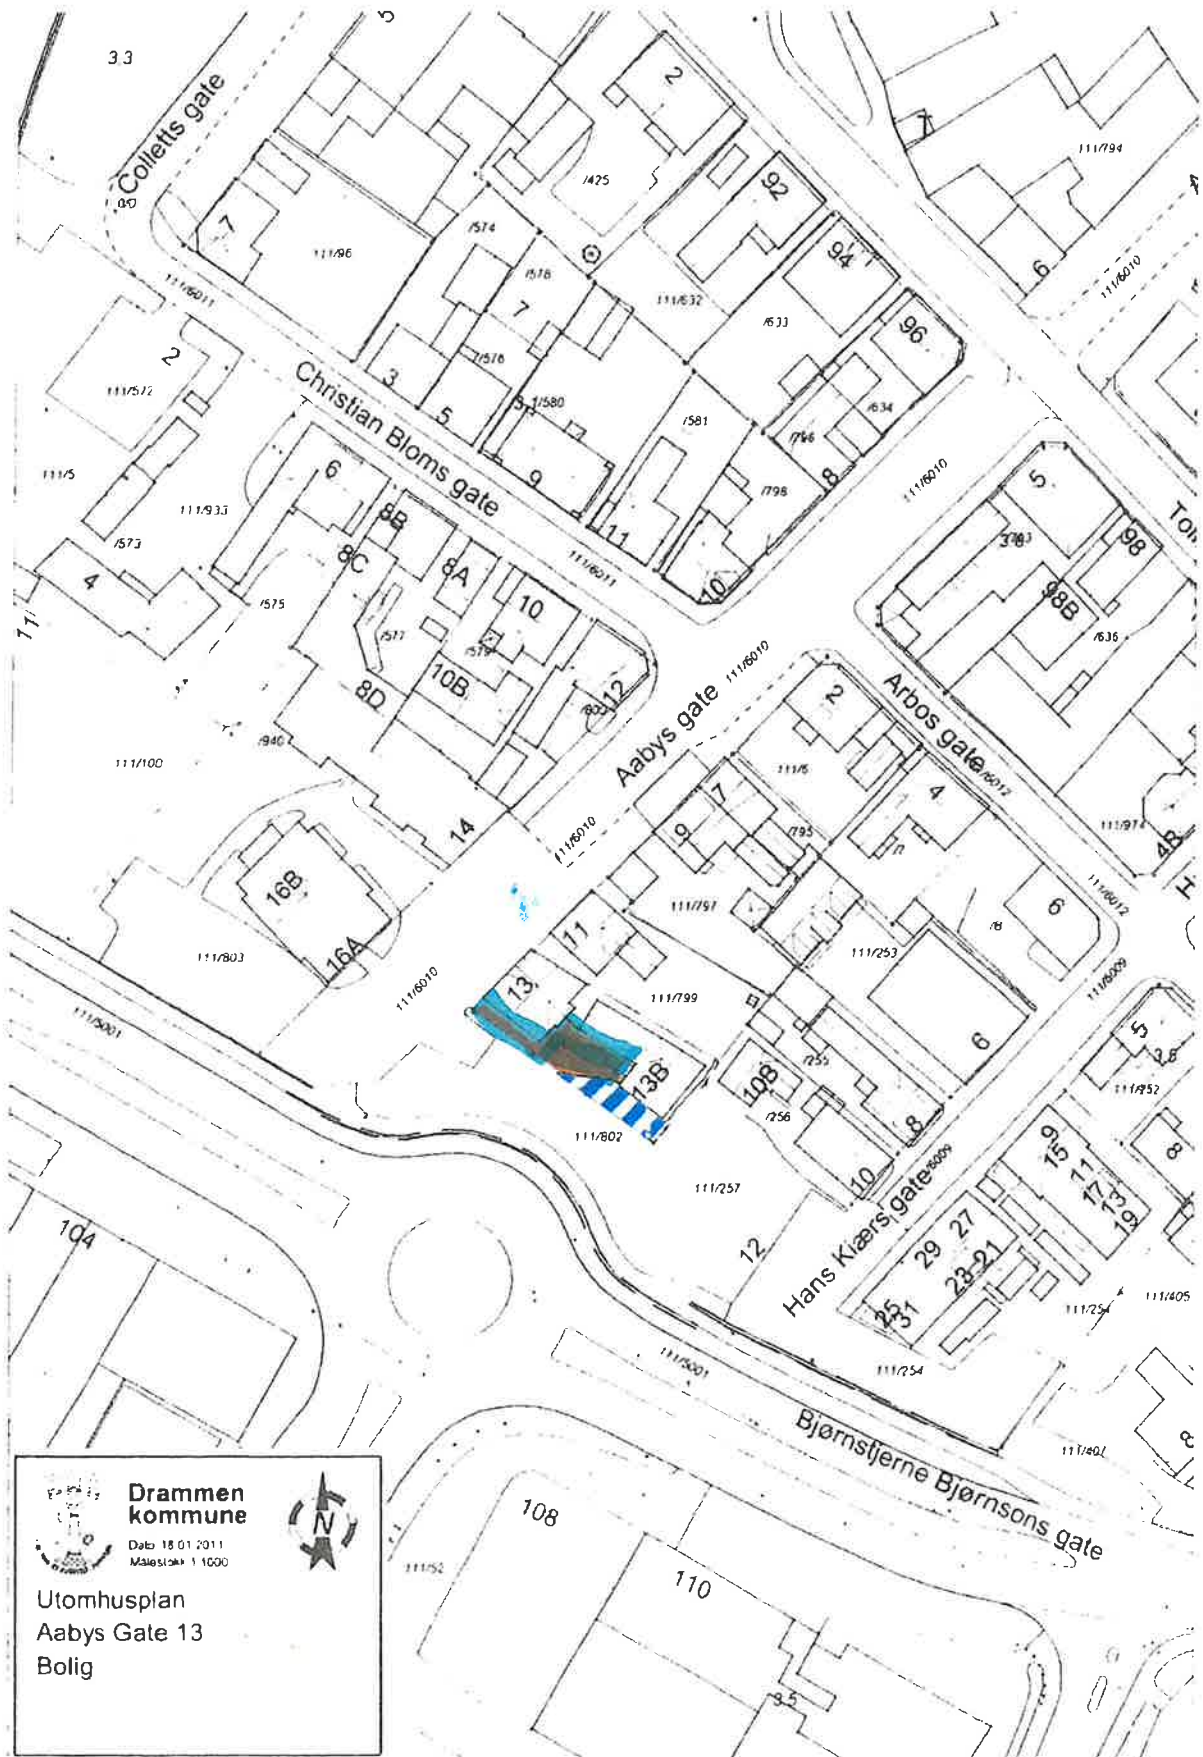


Drammen kommune
 Date 18.01.2011
 Målestokk 1:1000



Utomhusplan
 Aabys Gate 13
 Bolig

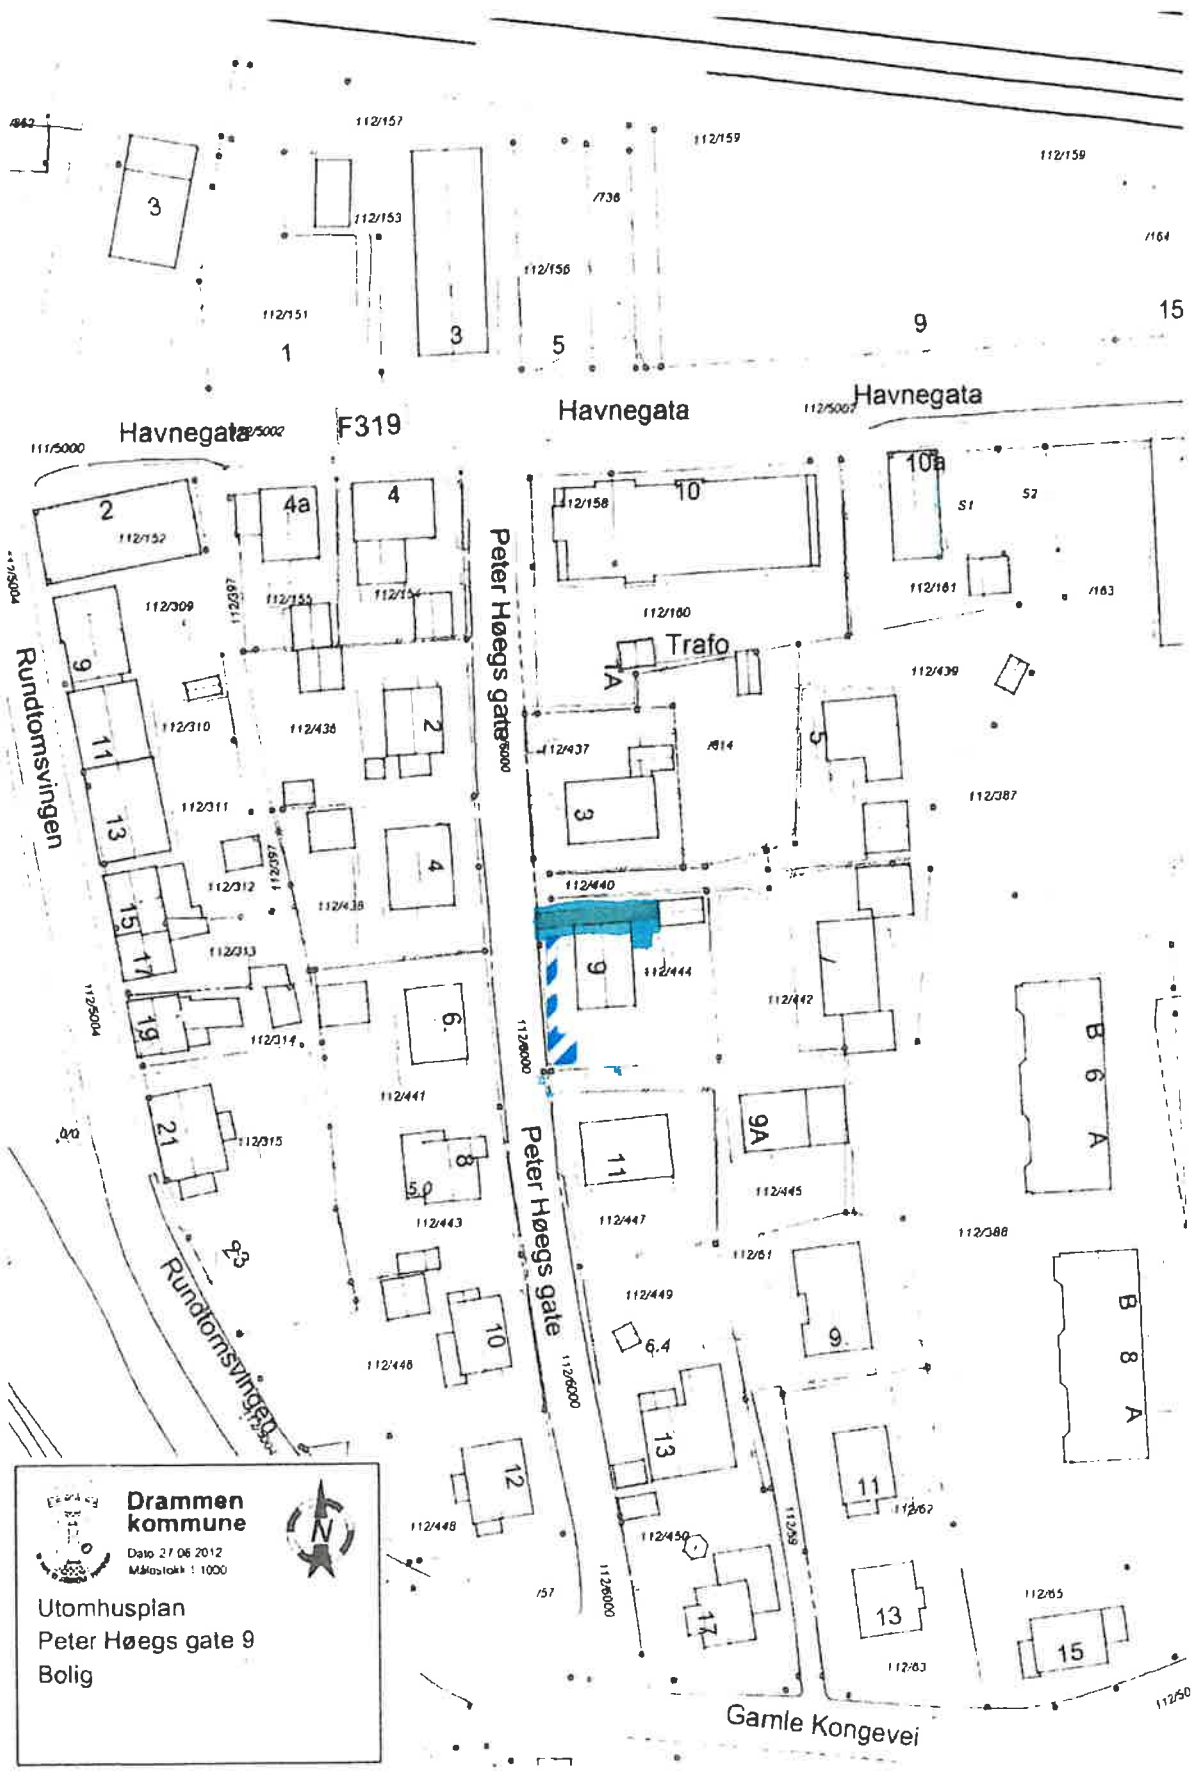


Drammen kommune
 Dato 27.06.2012
 Målestokk 1:1000



Utomhusplan
 Peter Høegs gate 9
 Bolig




Drammen kommune
 Dato 18.01.2011
 Målestokk 1:1000



Utomhusplan
 Stibolts gate 9, 13 og 15
 Treschowsgate 12
 Bolig




Drammen kommune
 Dato: 18.01.2011
 Målestokk: 1:1300



Utomhusplan
 Jens Grams vei 1
 Bolig