



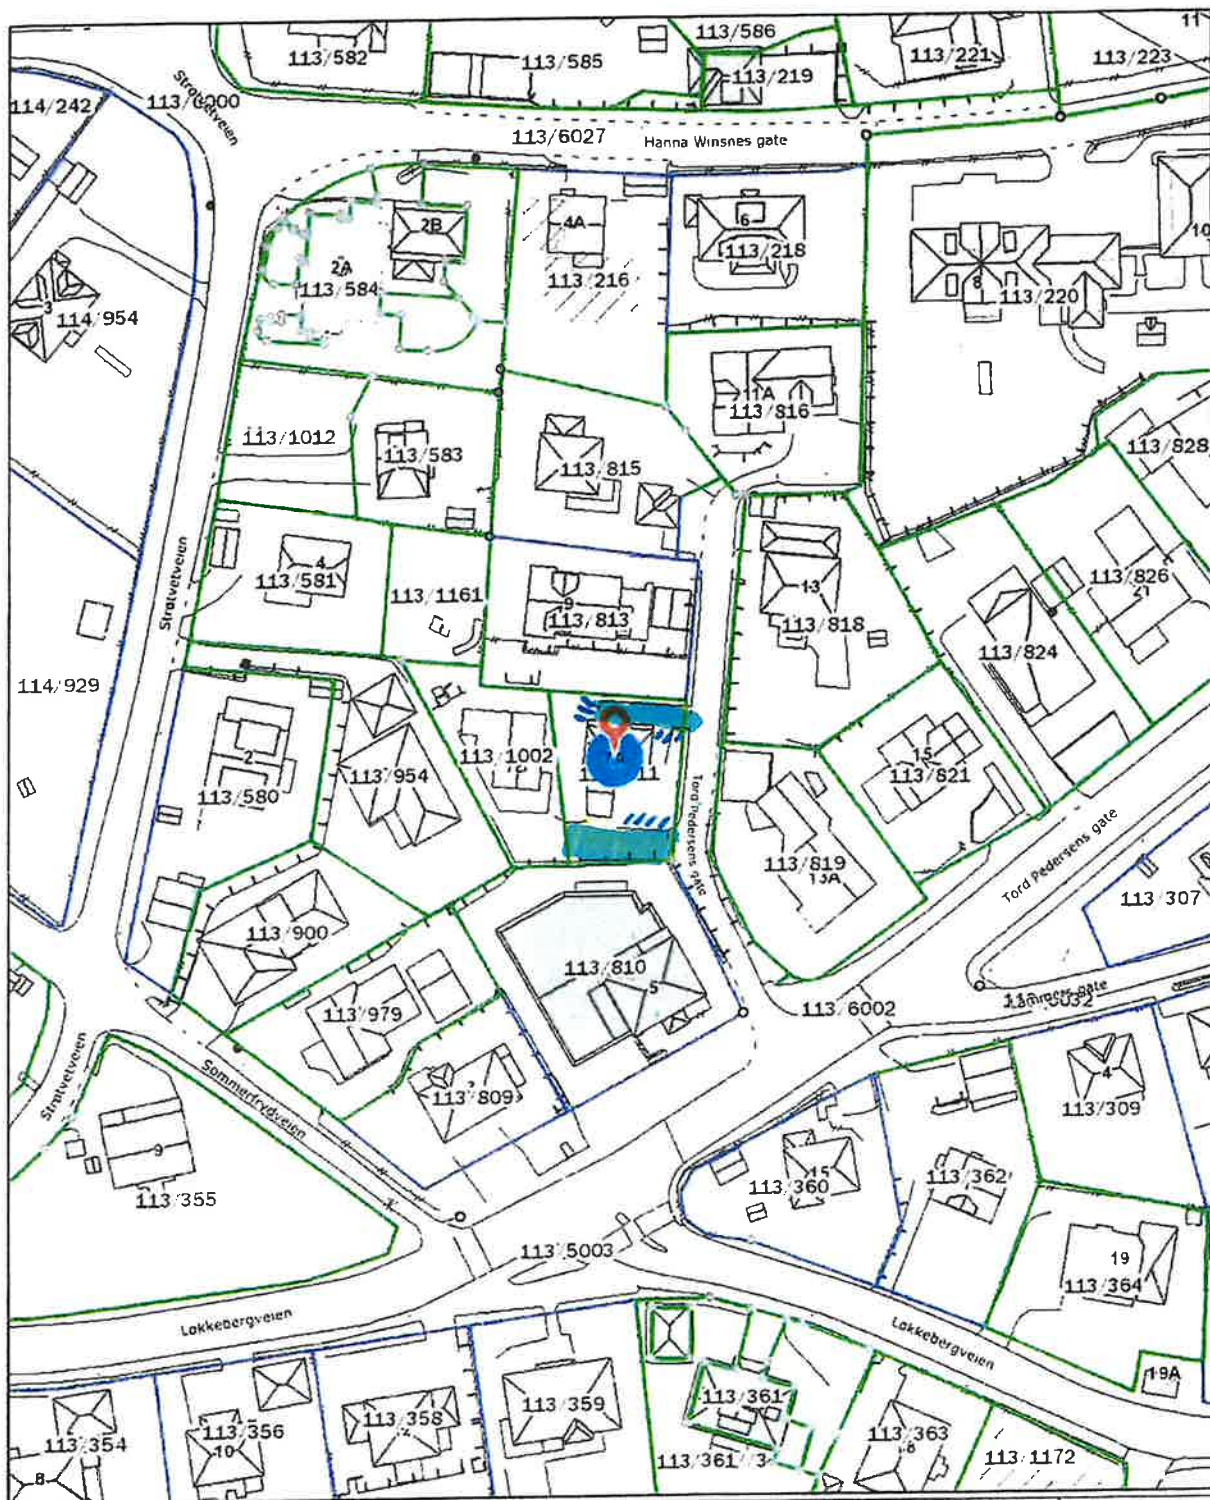

 DRAMMEN KOMMUNE	Tord Pedersens Gate 7A		
	Dato: 02.07.2020 Sign:		
			Målestokk: 1: 1 000 Format A4

Det tas forbehold om evt. feil/mangler i kartgrunnlaget. I forbindelse med prosjektering/anleggsarbeid må aktuelle faginstans i kommunen kontaktes.

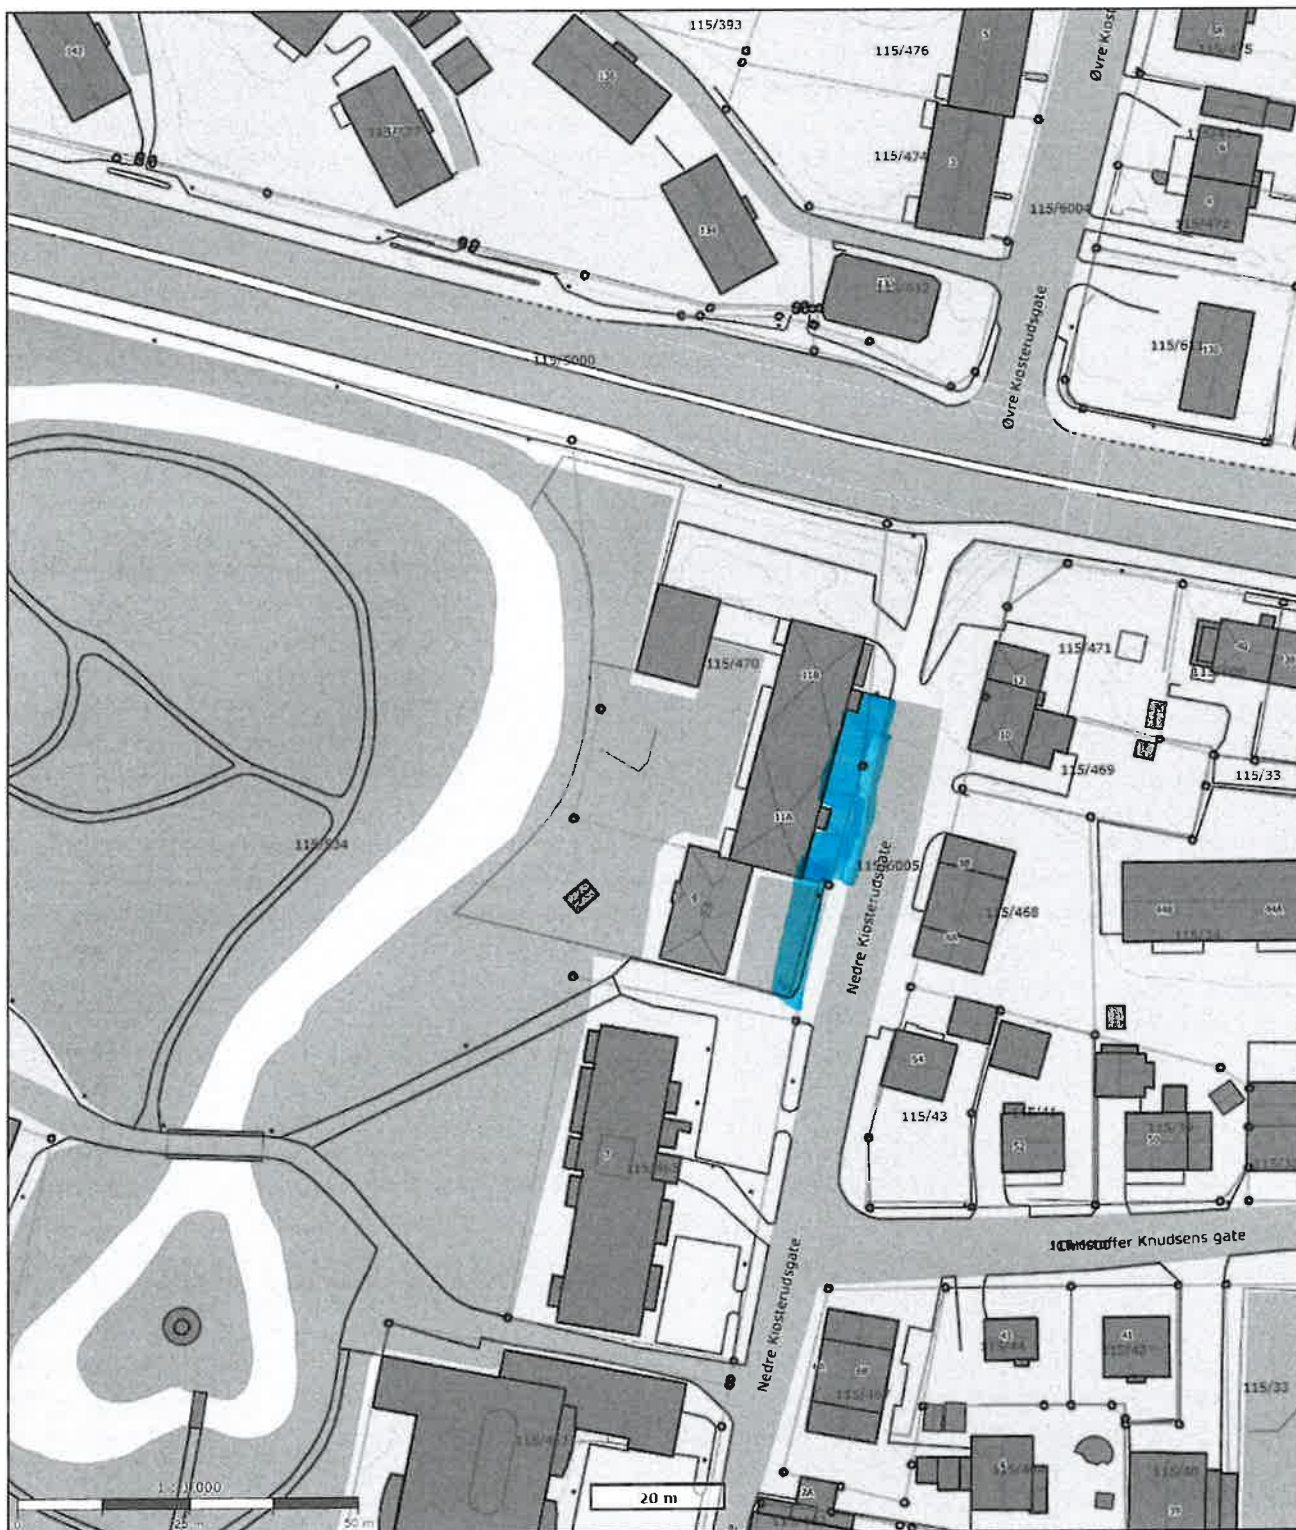

DRAMMEN
KOMMUNE


Utomhusplan

Nedre Kjøsterudsgate 11, 3023 Drammen
Bolit



Målestokk: 1:1000
Dato: 2/1-2024
Format A4

Det tas forbehold om evt. feil/mangler i kartgrunnlaget. I forbindelse med prosjektering/anleggsarbeid må aktuelle faginstans i kommunen kontaktes.

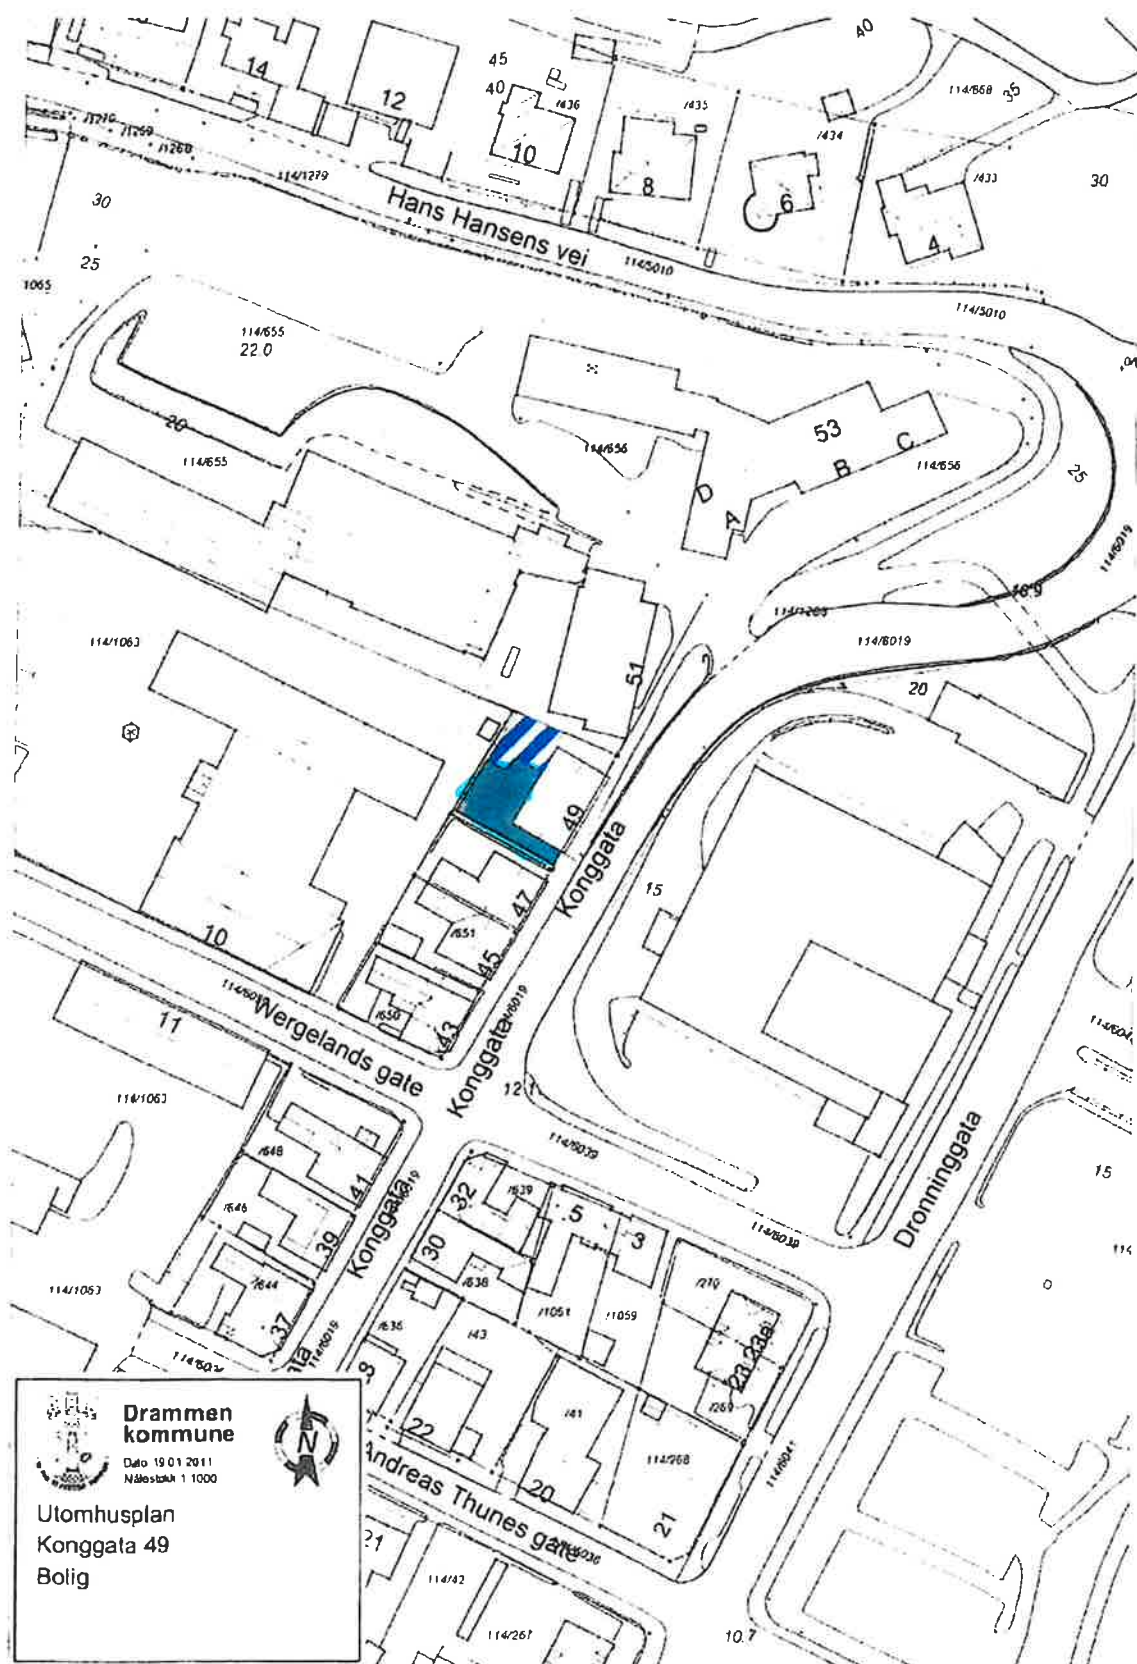





**Drammen
kommune**


Dato 19.01.2011
Nålestokk 1:1000




Utomhusplan
Konggata 49
Bolig

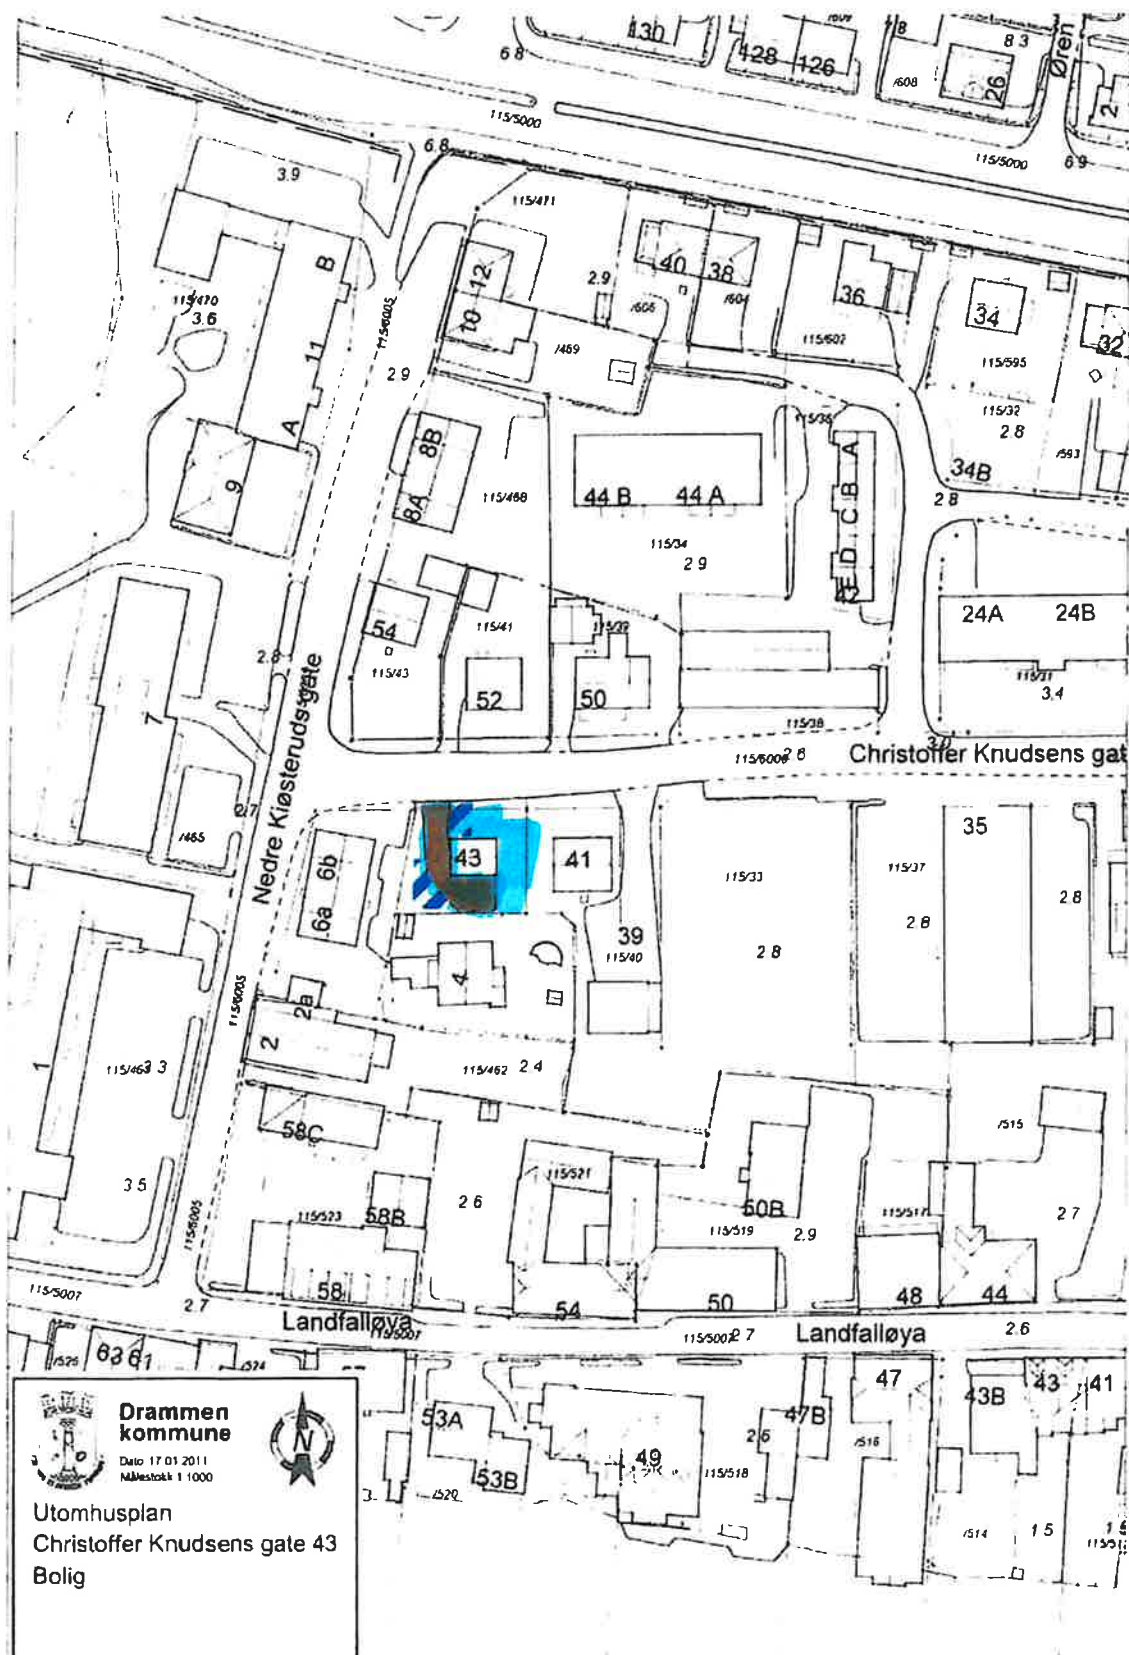


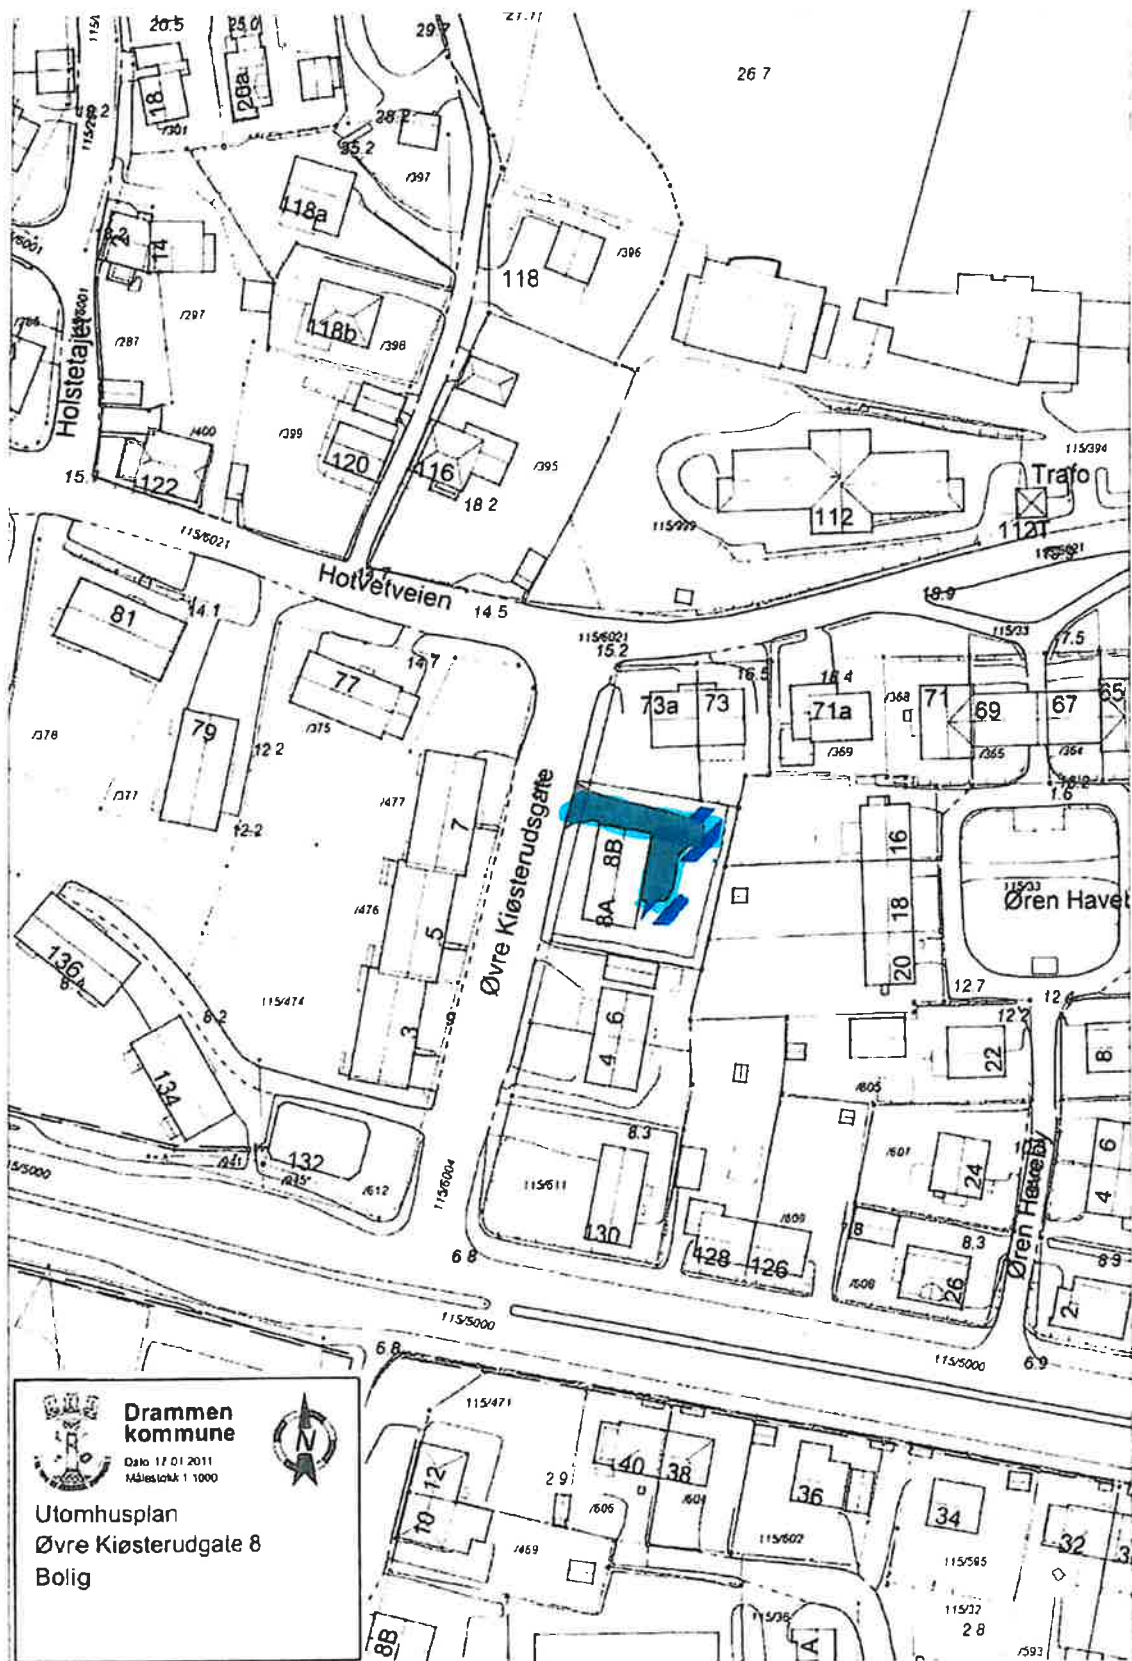

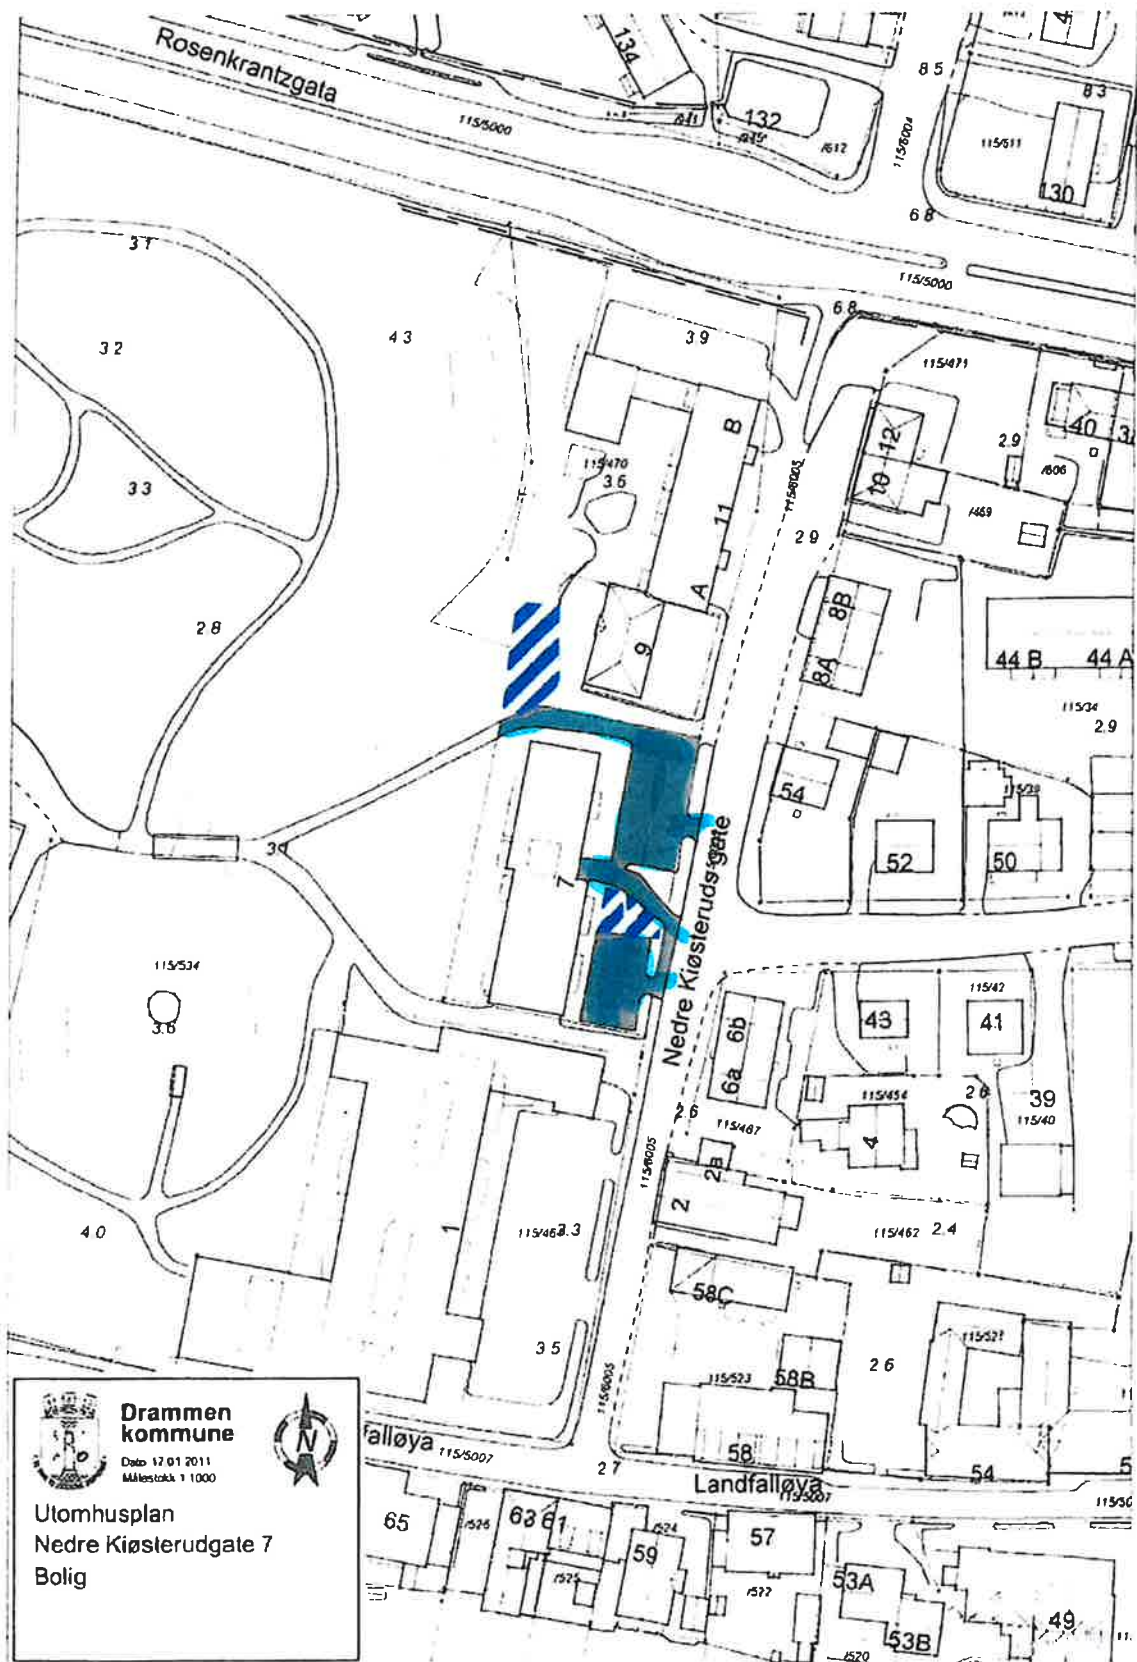

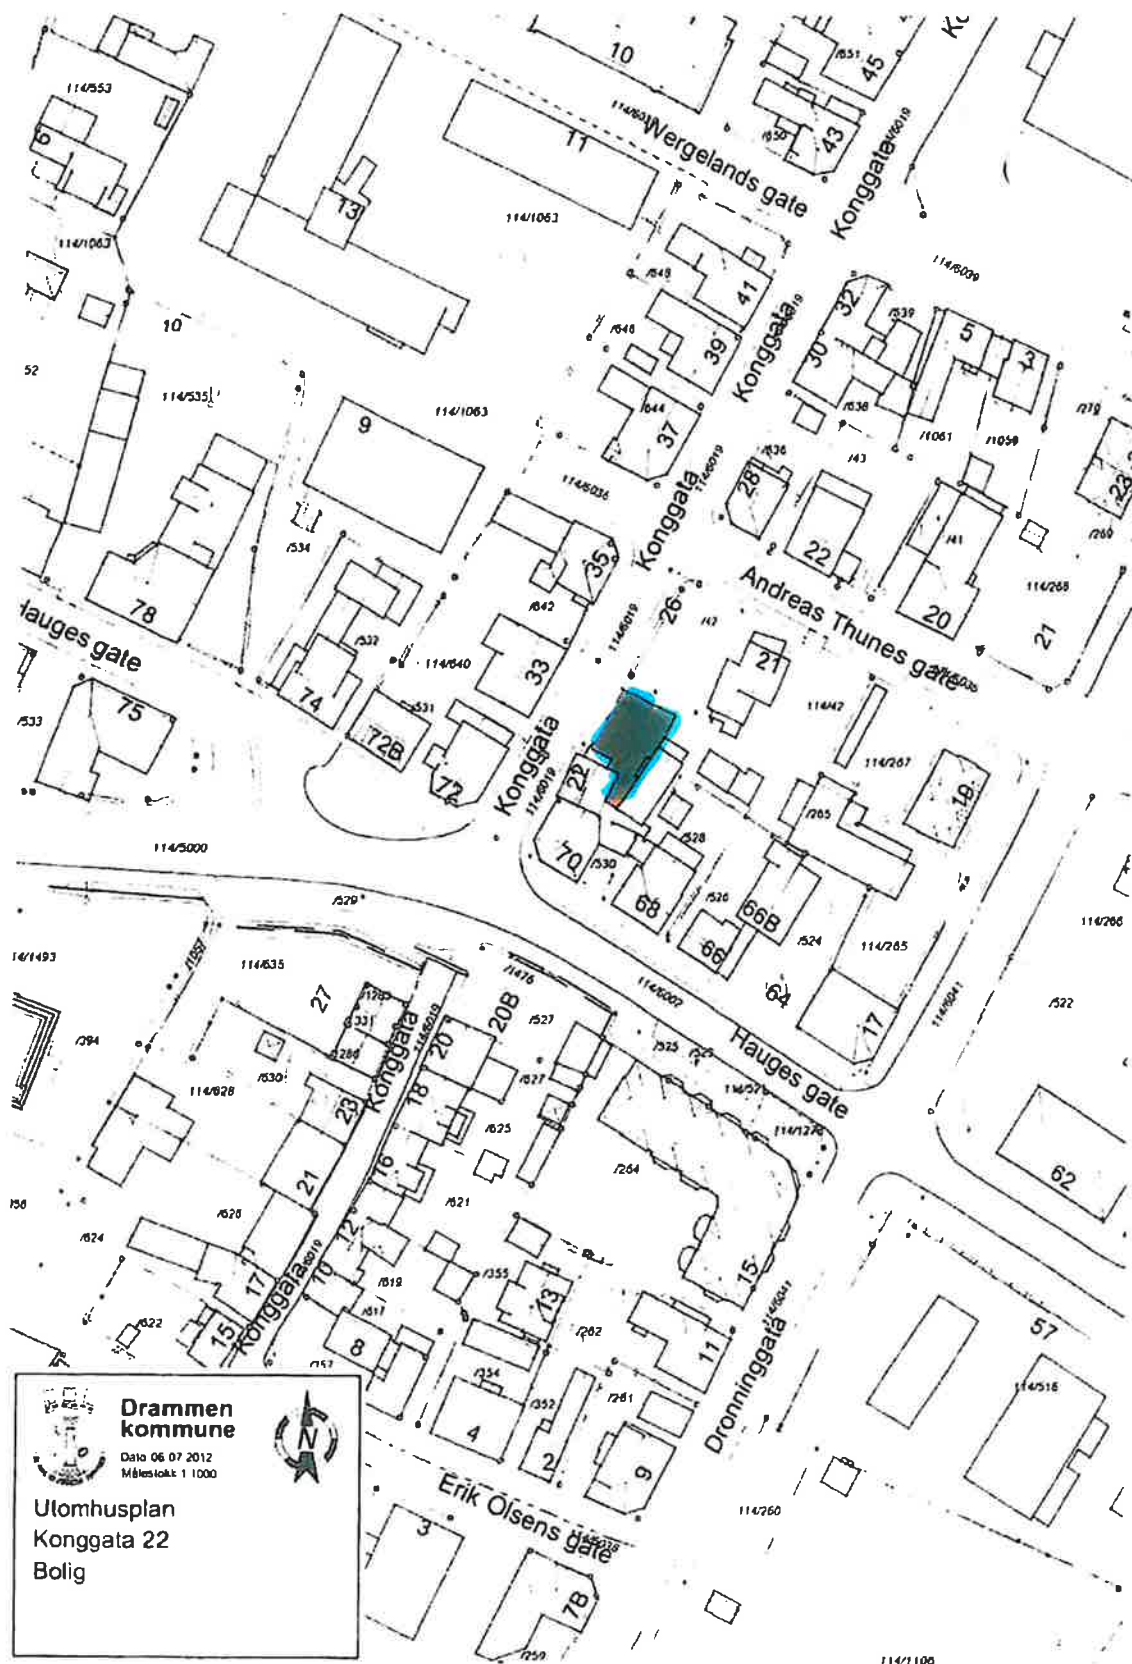

Ny

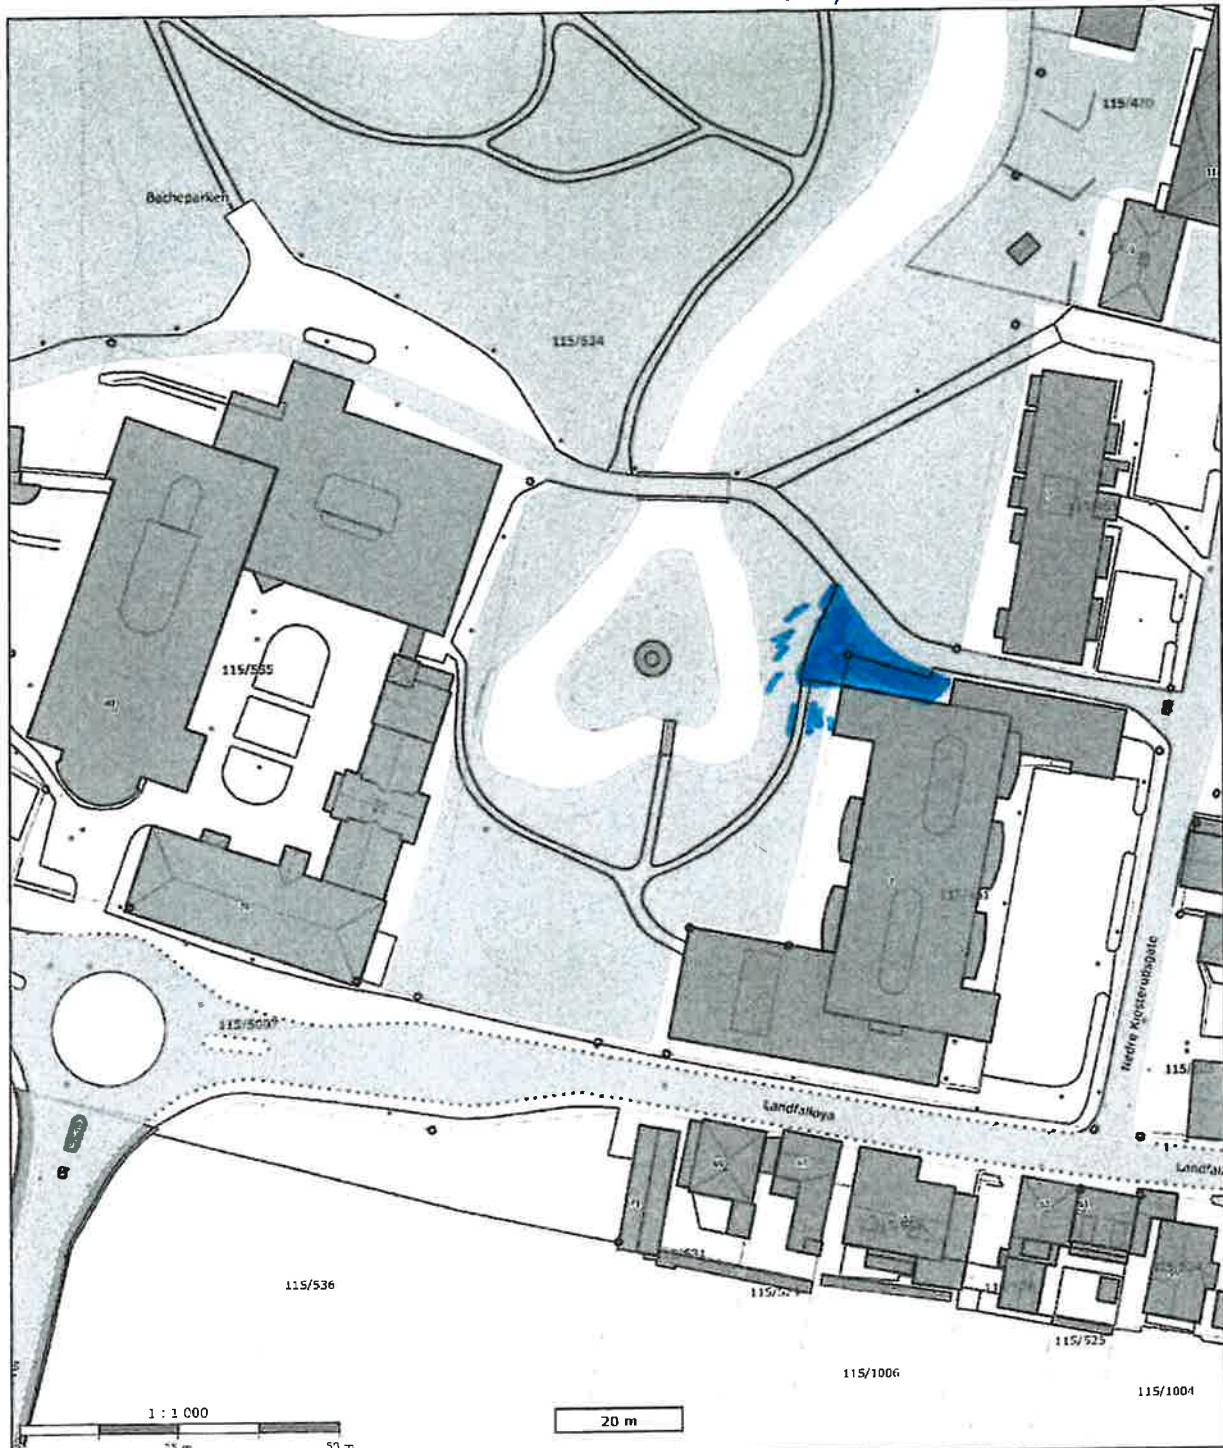

Utomhusplan


Nedre Kjøsterudgate 1, 3023 Drammen
Bolig



Målestokk: 1:1000
Dato: 3/11-2023
Format A4


Det tas forbehold om evt. feil/mangler i kartgrunnlaget. I forbindelse med prosjektering/anleggsarbeid må aktuelle faginstans i kommunen kontaktes.

NY

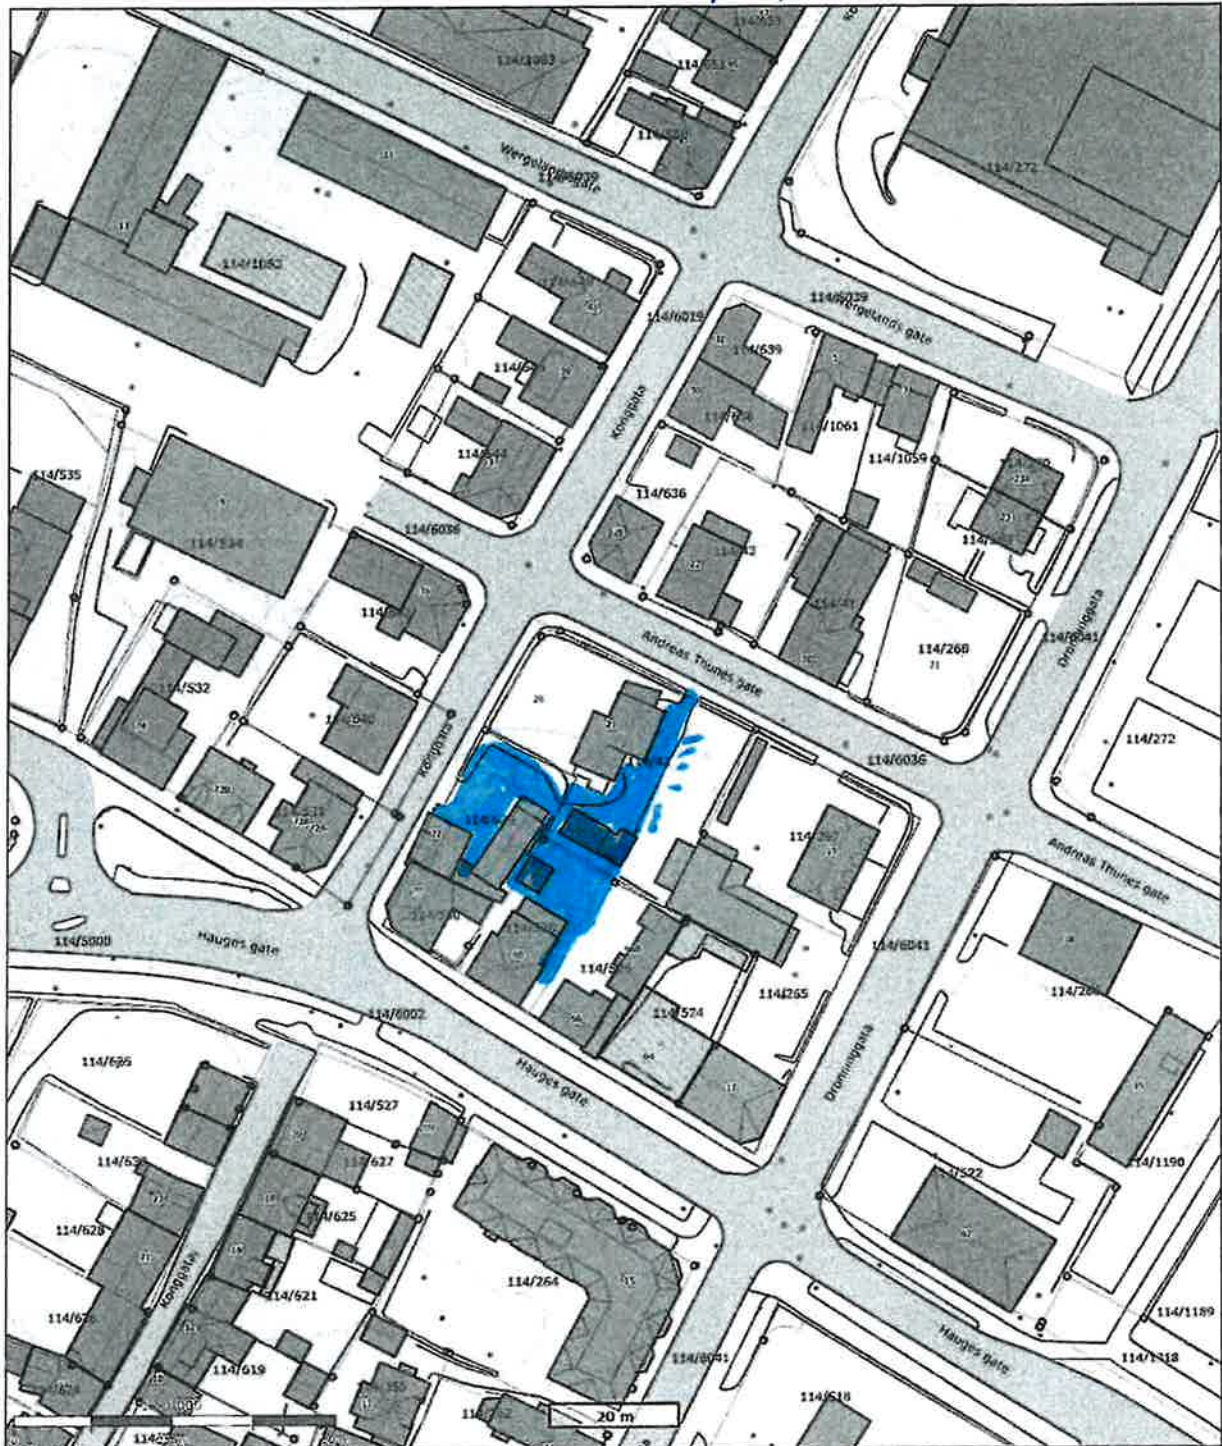

	Utomhusplan	
	Andreas Thunes gate 21, 3019 Drammen Bolig	
		Målestokk: 1:1000 Dato: 13/11-2023 Format A4

Det tas forbehold om evt. feil/mangler i kartgrunnlaget. I forbindelse med prosjektering/anleggsarbeid må aktuelle faginstans i kommunen kontaktes.

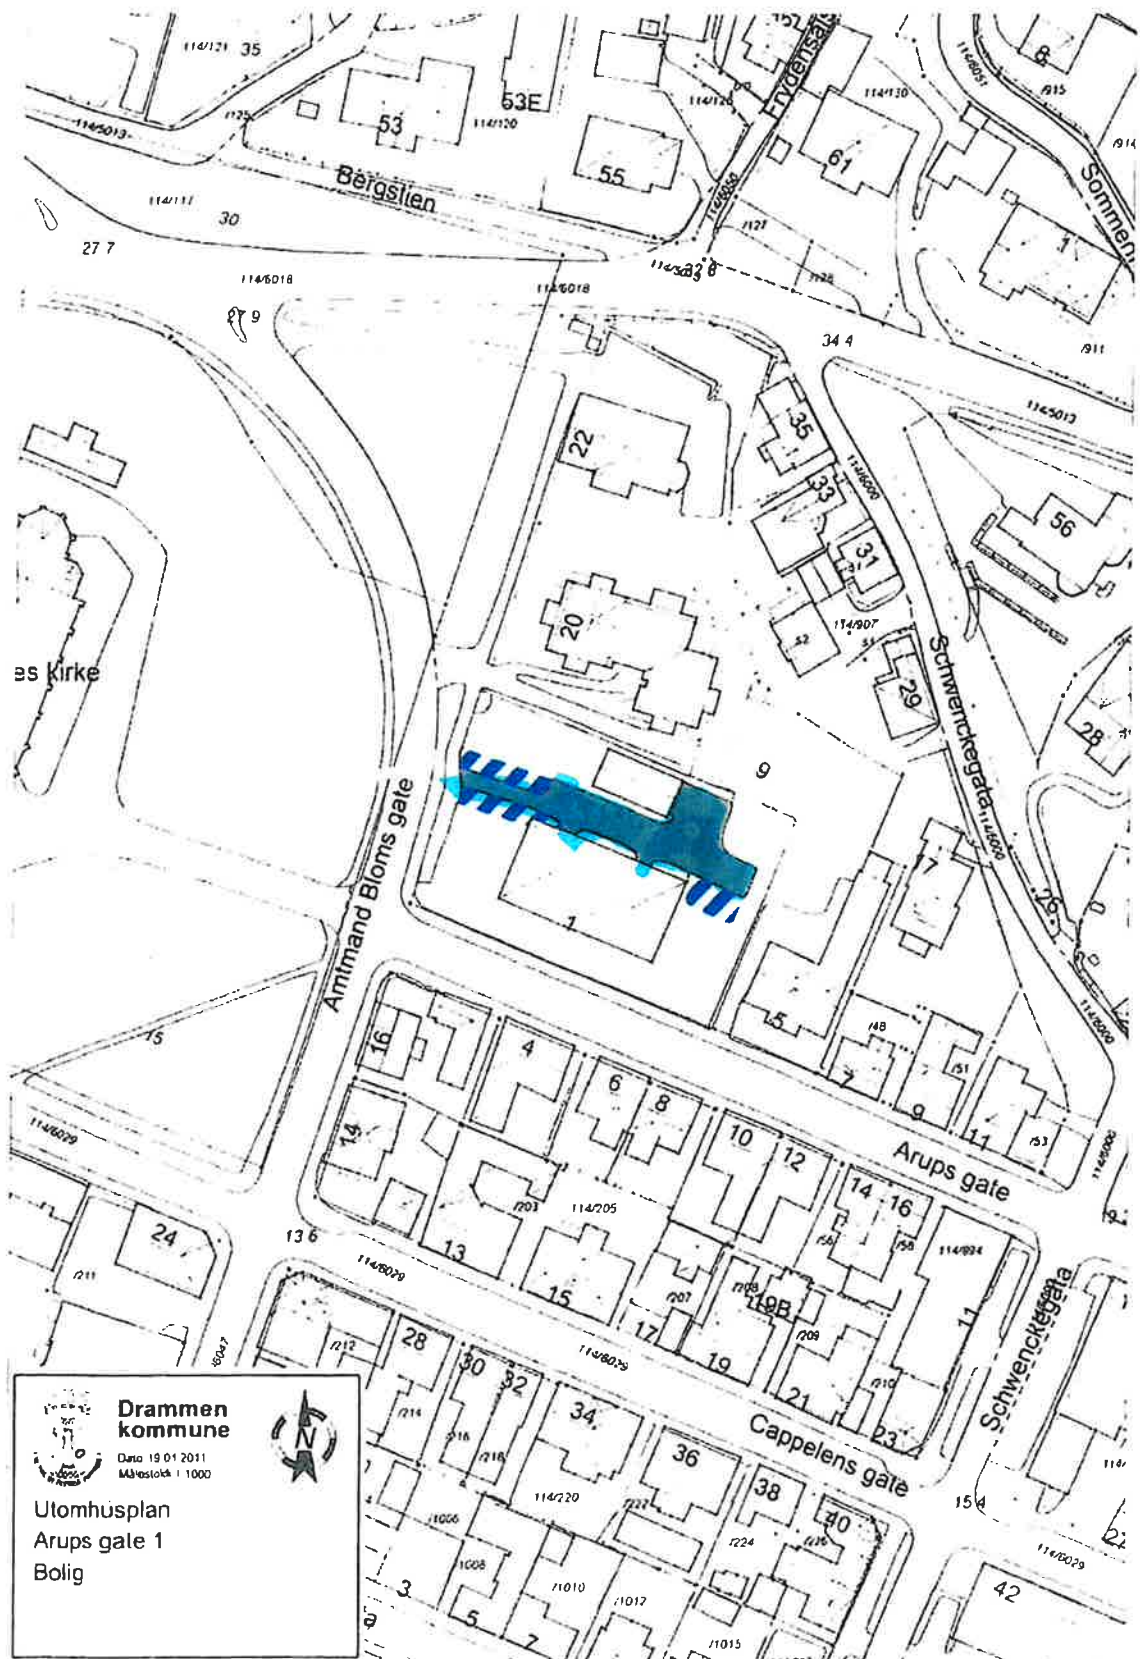






Drammen kommune
Dato 15.01.2011
Skala 1:1000




Utomhusplan
Erik Olsens Gate 3, 4 og 7
Bolig

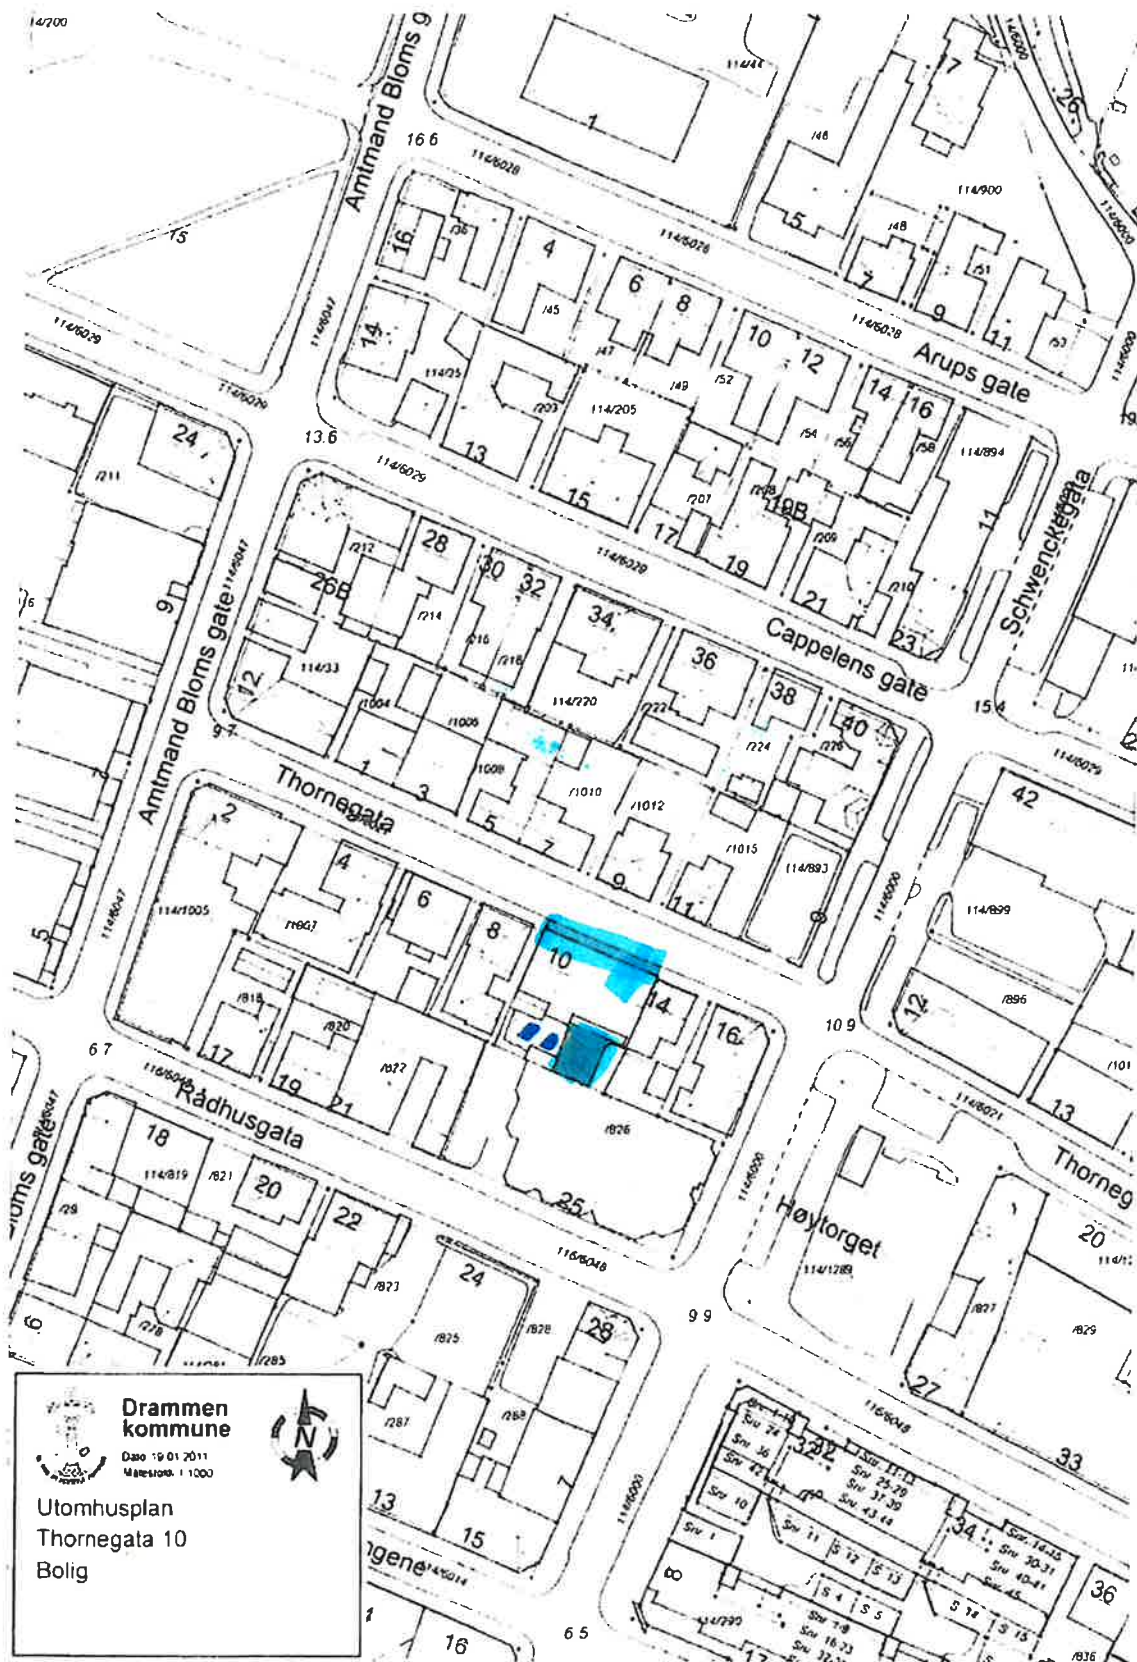







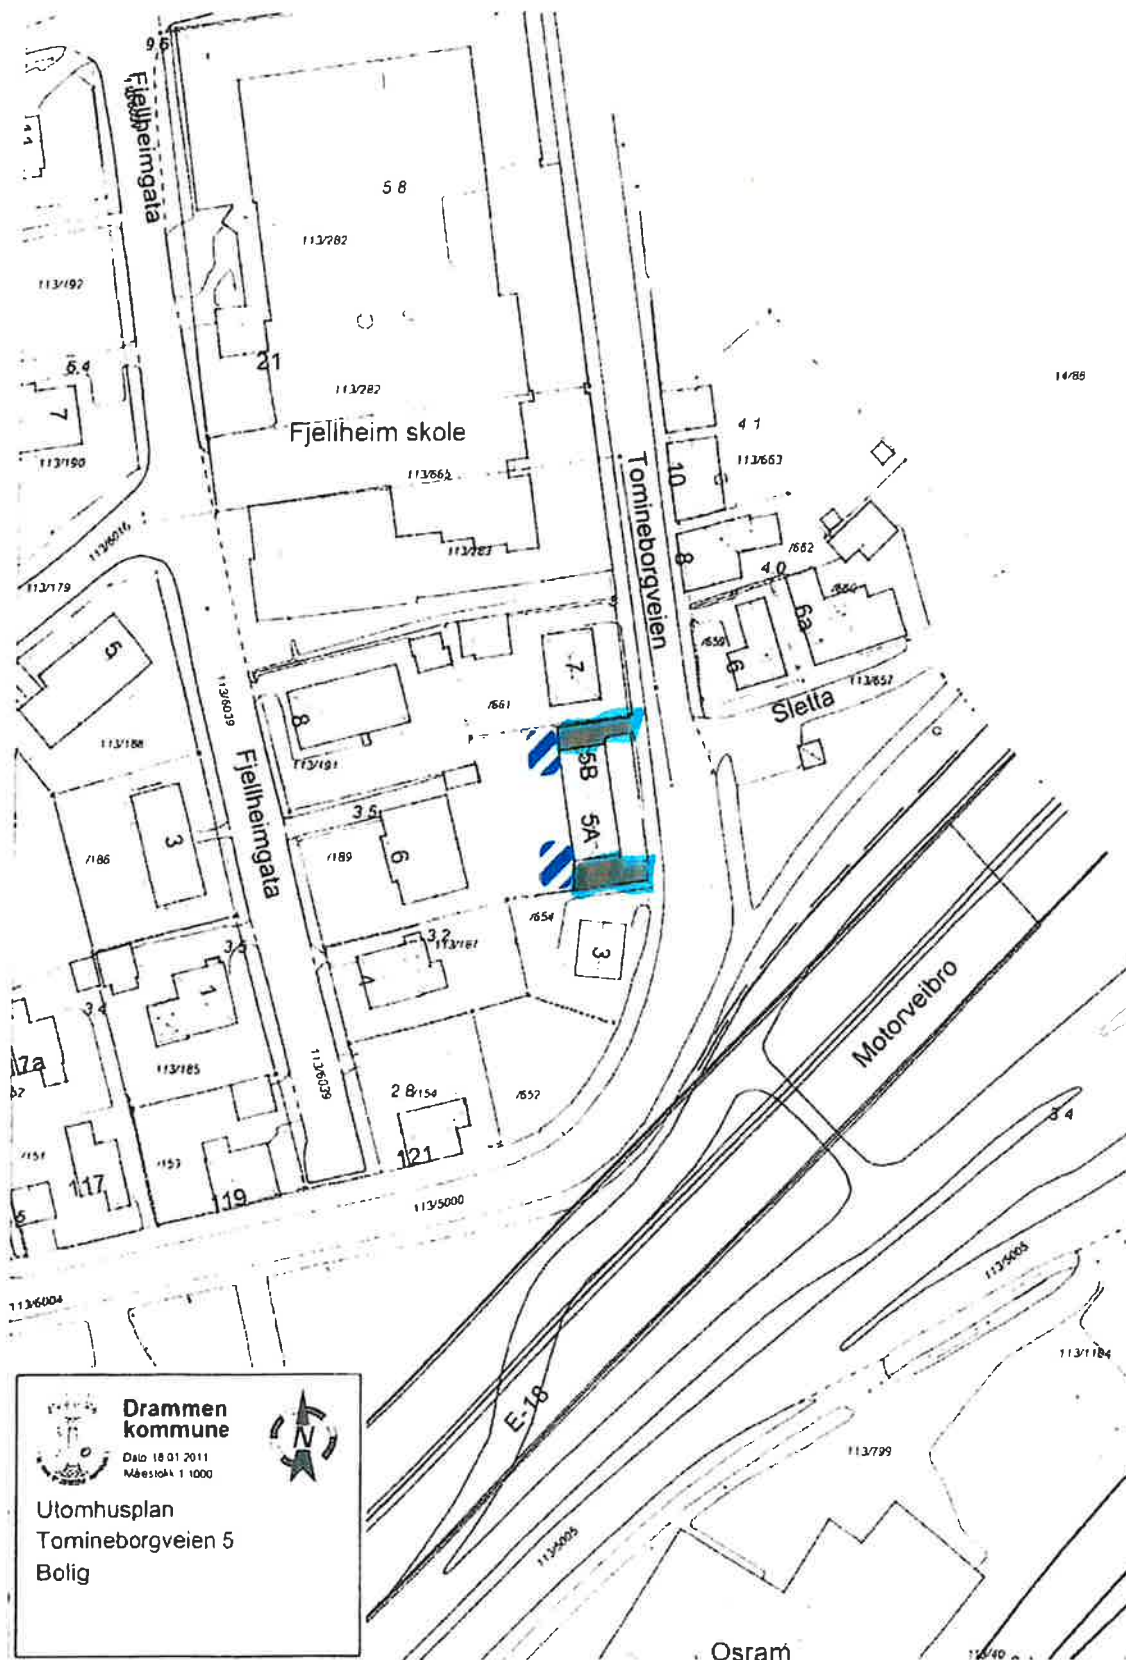



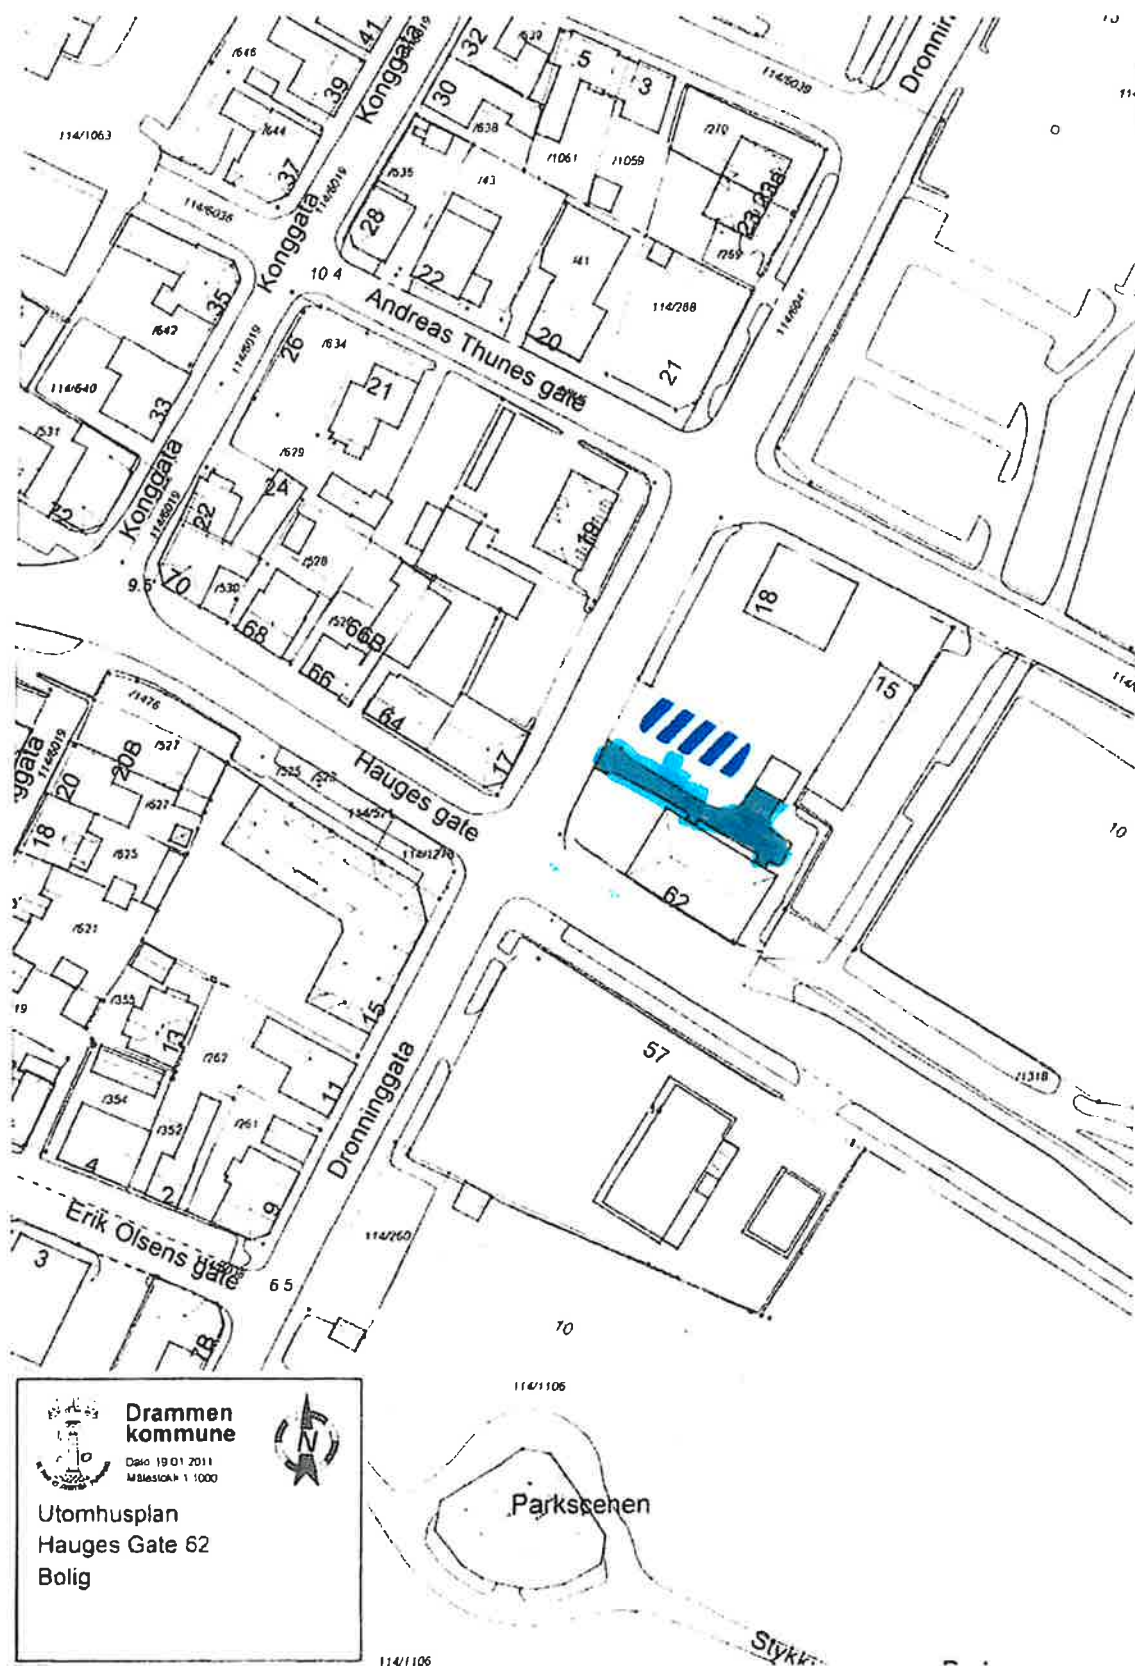

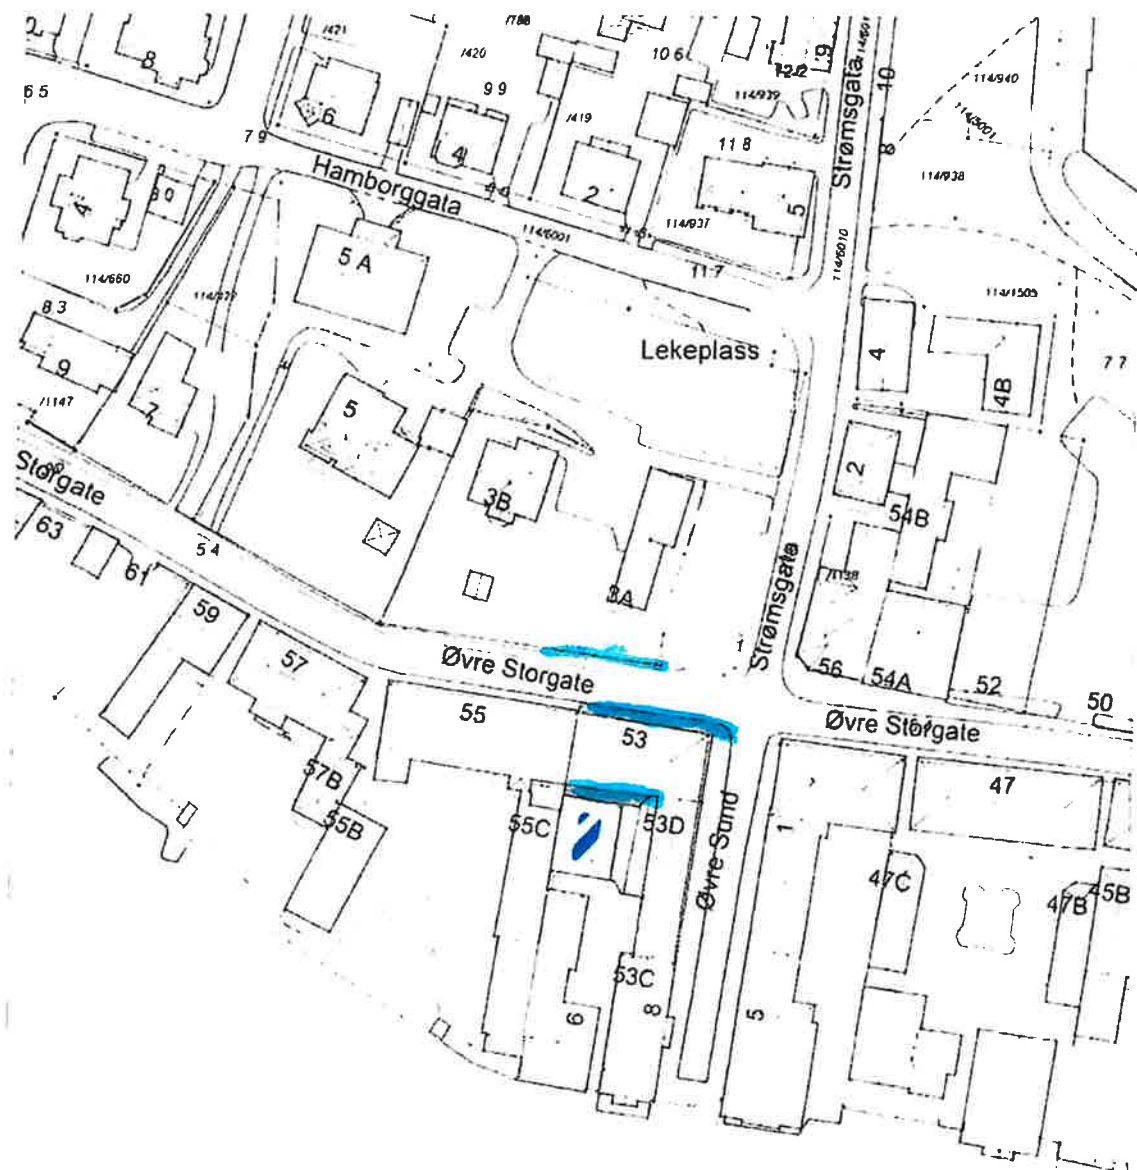

114/1479




**Drammen
kommune**

Dato: 19.01.2011
Målestokk: 1:1000



**Utomhusplan
Øvre Storgate 53
Bolig**

110/159

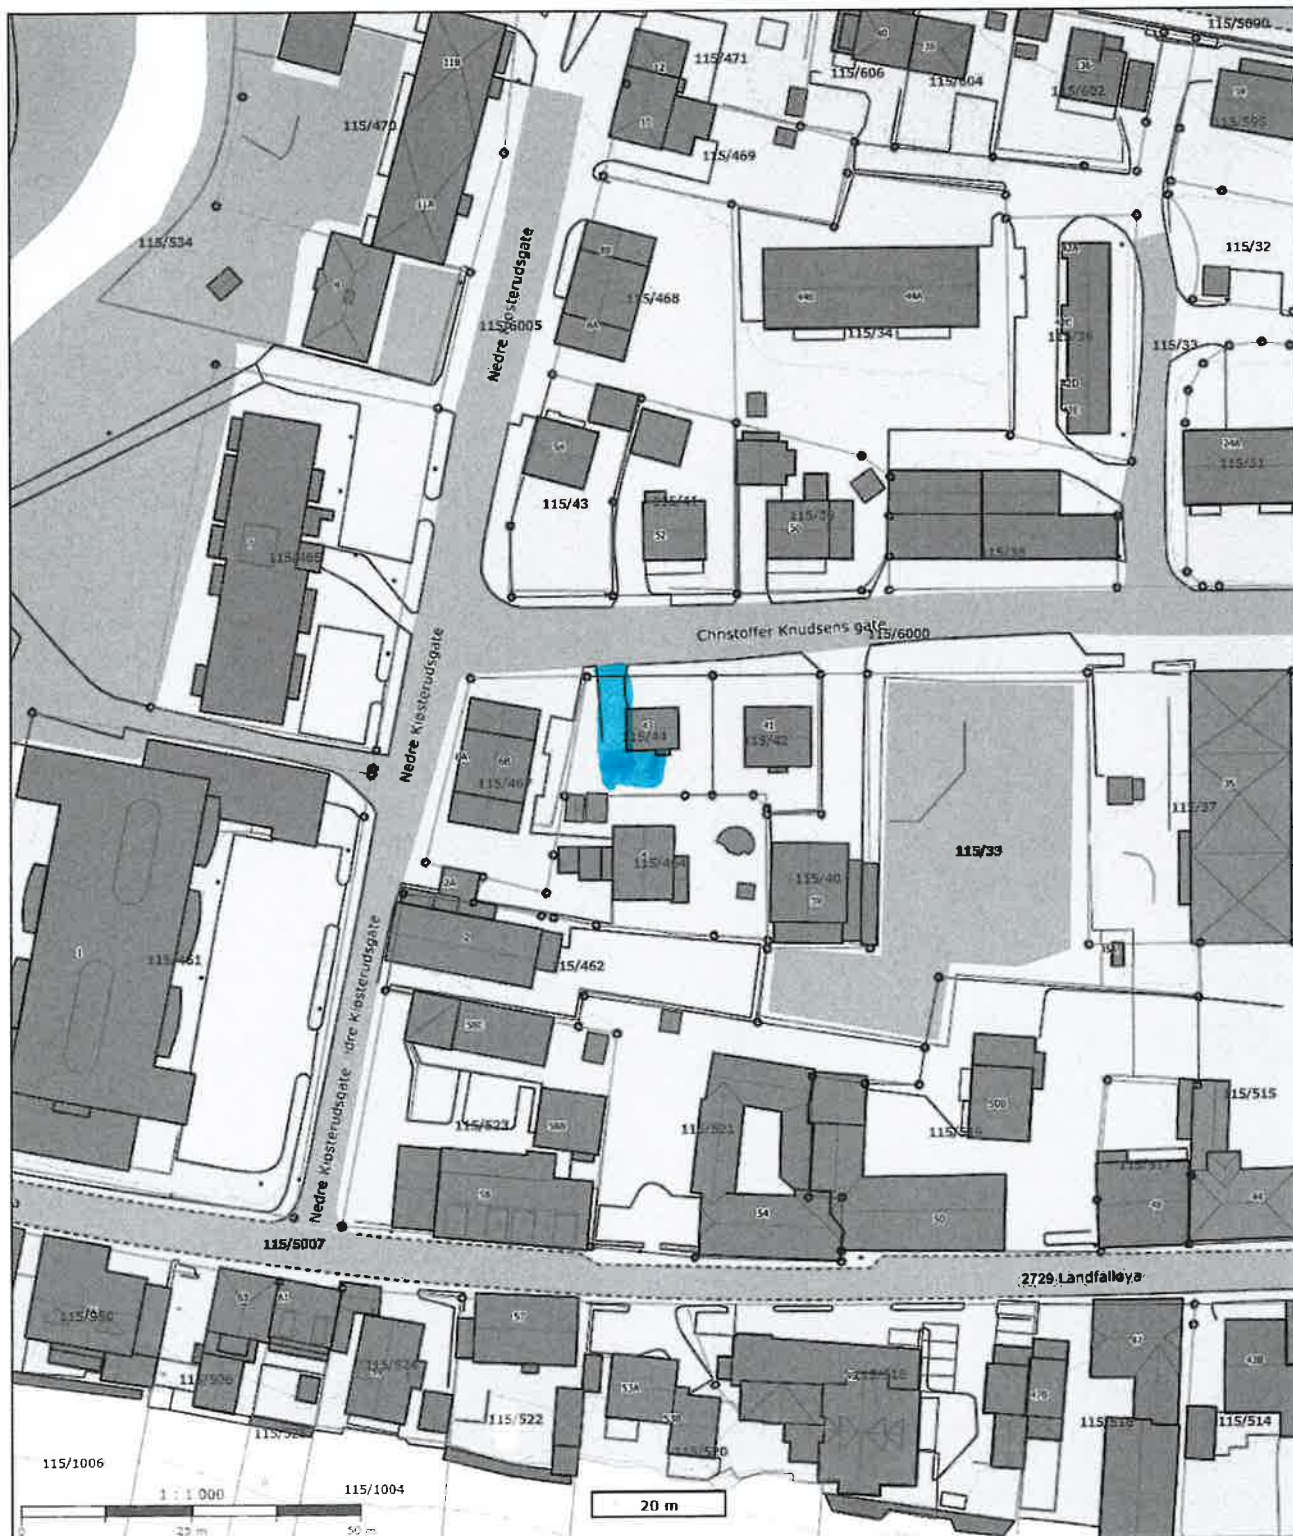

**DRAMMEN
KOMMUNE**

Utomhusplan

Christoffer Knudsens gate 43,
3023 Drammen
Bolig



Målestokk: 1:1000
Dato: 2/1-2024
Format A4

Det tas forbehold om evt. feil/mangler i kartgrunnlaget. I forbindelse med prosjektering/anleggsarbeid må aktuelle faginstans i kommunen kontaktes.