


 DRAMMEN KOMMUNE	Svelvikveien 119		
	KOMMUNE DEL 9		
Dato: 02.07.2020			Målestokk: 1: 1000
Sign:			Format A4

Det tas forbehold om evt. feil/mangler i kartgrunnlaget. I forbindelse med prosjektering/anleggsarbeid må aktuelle faginstans i kommunen kontaktes.



Utomhusplan

Helleristungen 20-24, 3038 Drammen
Bolig

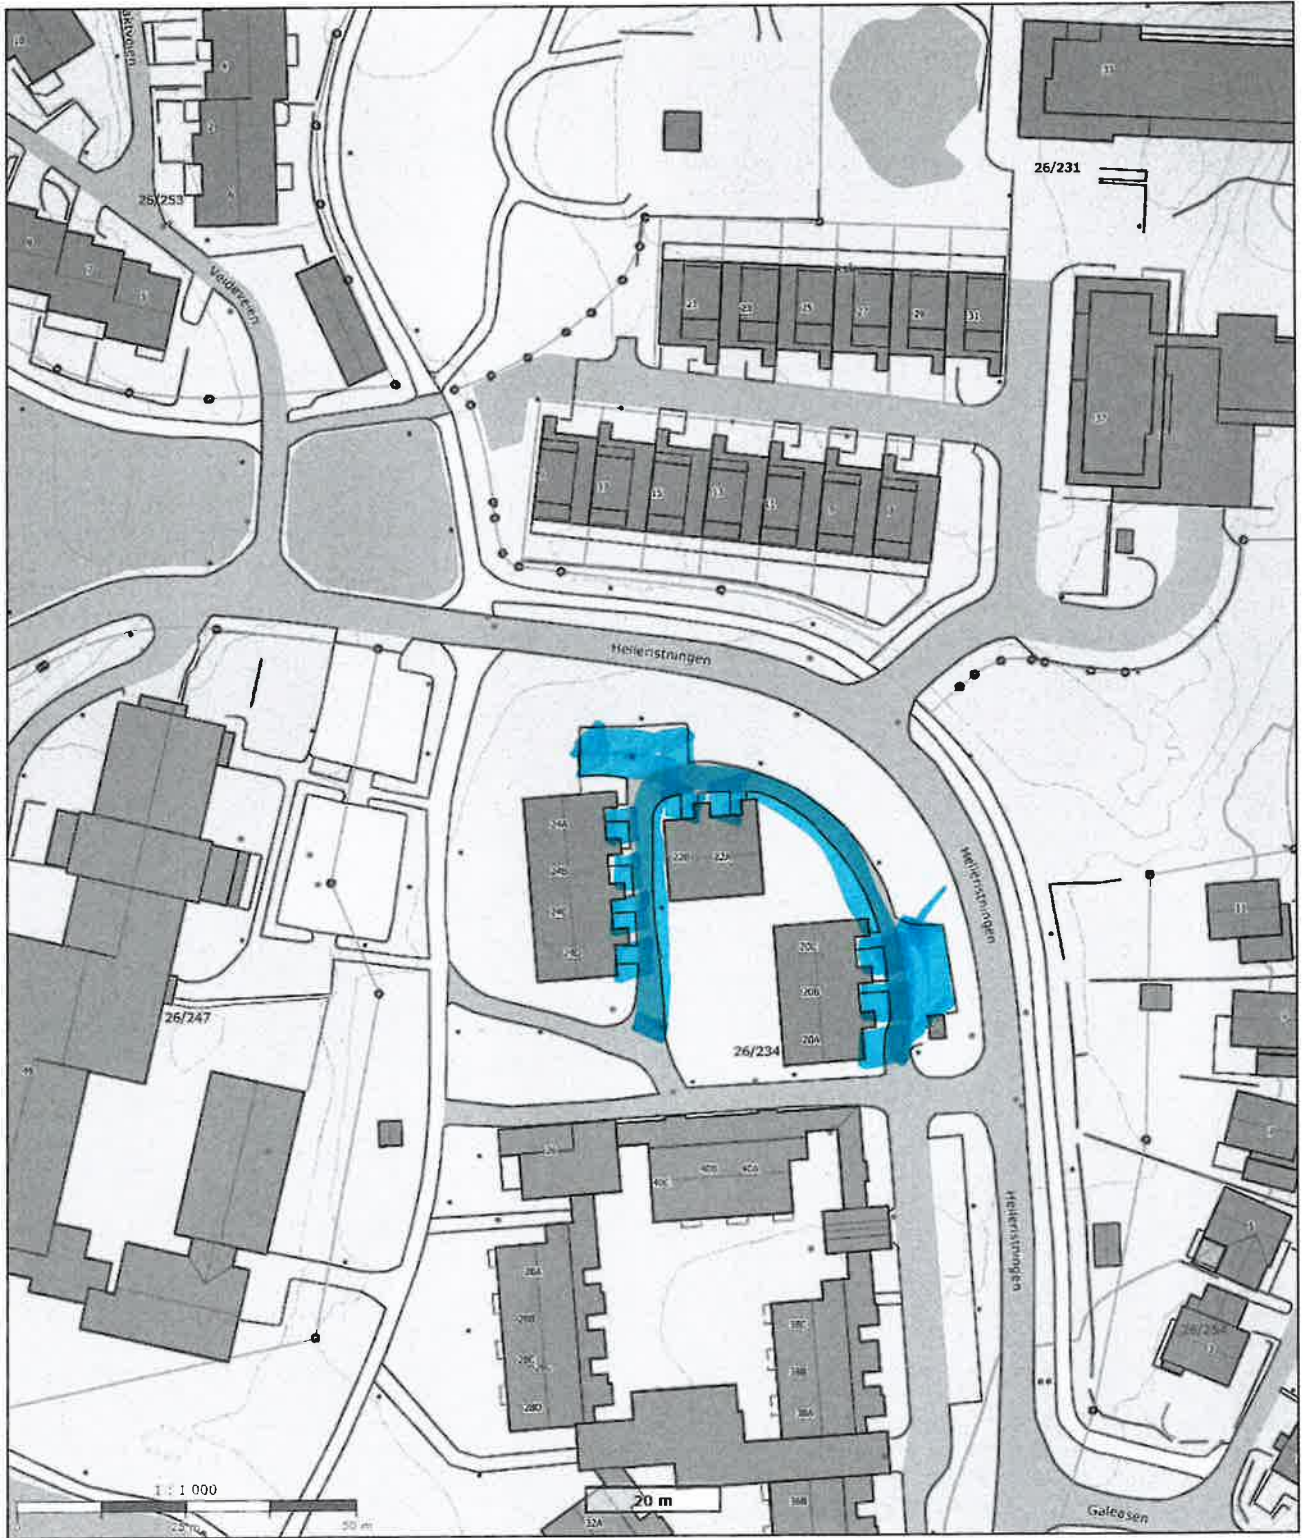

Målestokk: 1:1000
Dato: 7/12-2023
Format A4

Det tas forbehold om evt. feil/mangler i kartgrunnet. I forbindelse med prosjektering/anleggsarbeid må aktuelle faginstans i kommunen kontaktes.