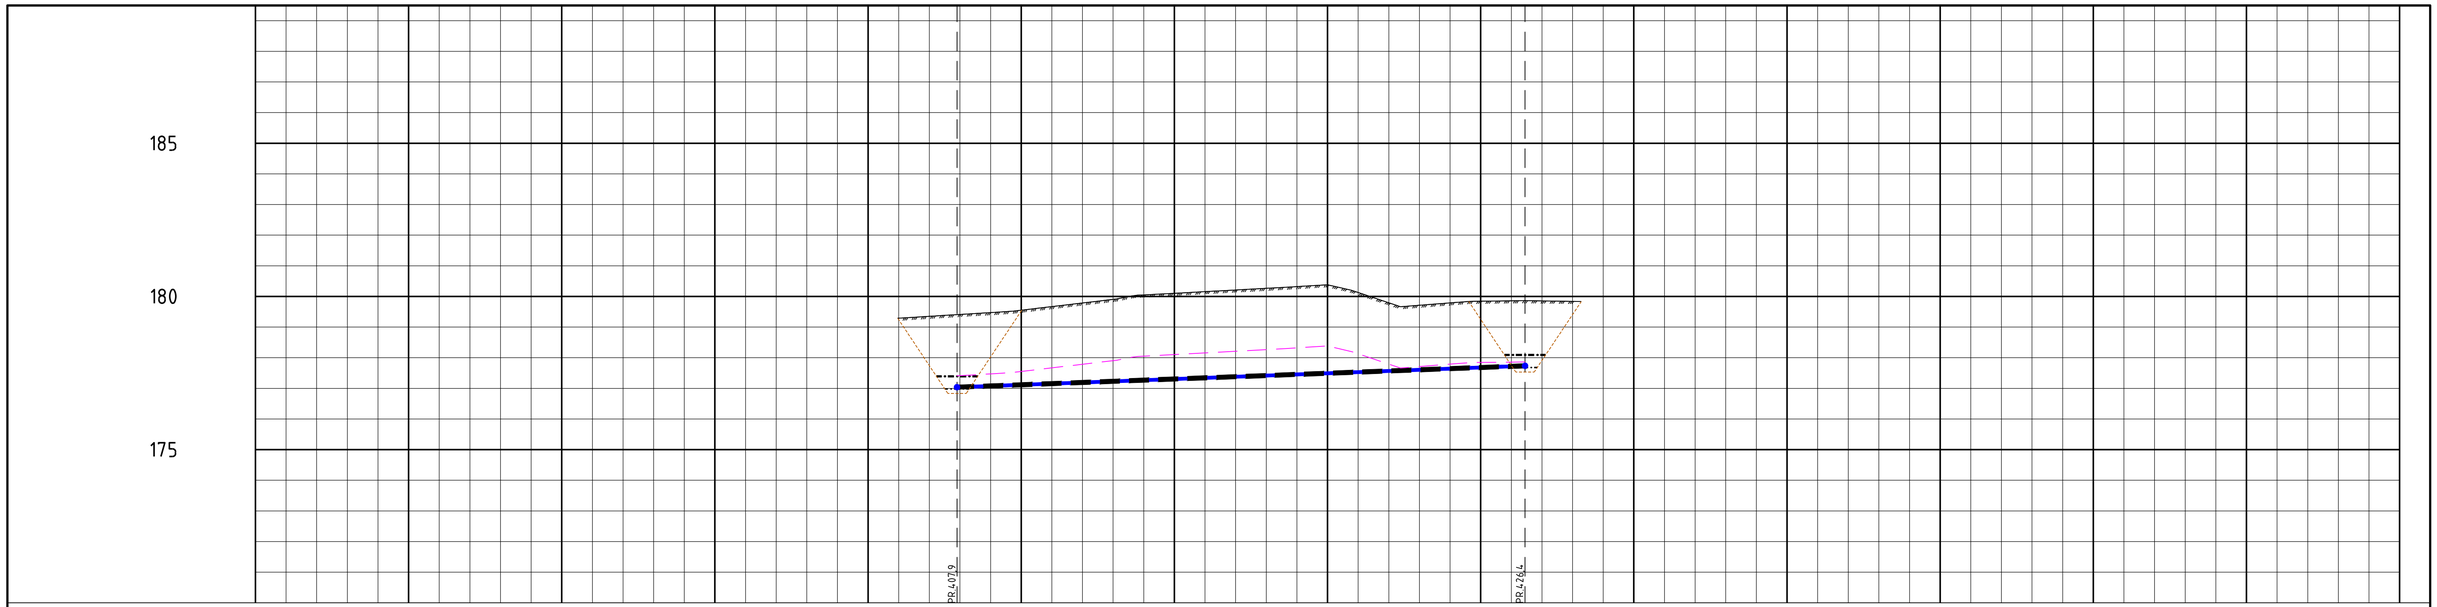

PROFIL NR.		385	390	395	400	405	410	415	420	425	430	435	440	445	450	455
Grunneier																
Markslag																
Grunnforhold																
TERRENG H./TOPP VEGDEKKE		178,72	178,74 178,76 178,78 178,78 178,80 178,82 178,84 178,87 178,90 178,93 178,95 178,97 178,98 179,00 179,03 179,06 179,08 179,13 179,16 179,19 179,23 179,29 179,35 179,41	179,47 179,55 179,67 179,79 179,90 180,05 180,10 180,16 180,21 180,27 180,32 180,38 180,13 179,79 179,71 179,79 179,84 179,86	179,85 179,84 179,82 179,82 179,82 179,83 179,83 179,84 179,84 179,85 179,85 179,86 179,86 179,87 179,87 179,88 179,88 179,88 179,88 179,88 179,88 179,88 179,89 179,90 179,90 179,90 179,91 179,91									
Hor.vinkelpunktavstand i m			24,3	18,5	45,6											
Vannledning	Kumavstand i m		24,3	18,5	45,6											
	Fall i ‰		33,0	37,6	0,1											
	Kote ufv. topp	176,28	177,04	177,74	177,74											
	Type og dim		110PE 100 PN10 SDR 13.6													
Vannledning	Kumavstand i m		18,5													
	Fall i ‰		36,2													
	Kote innv. bunn		176,93	177,60												
	Type og dim		150SJK K9													

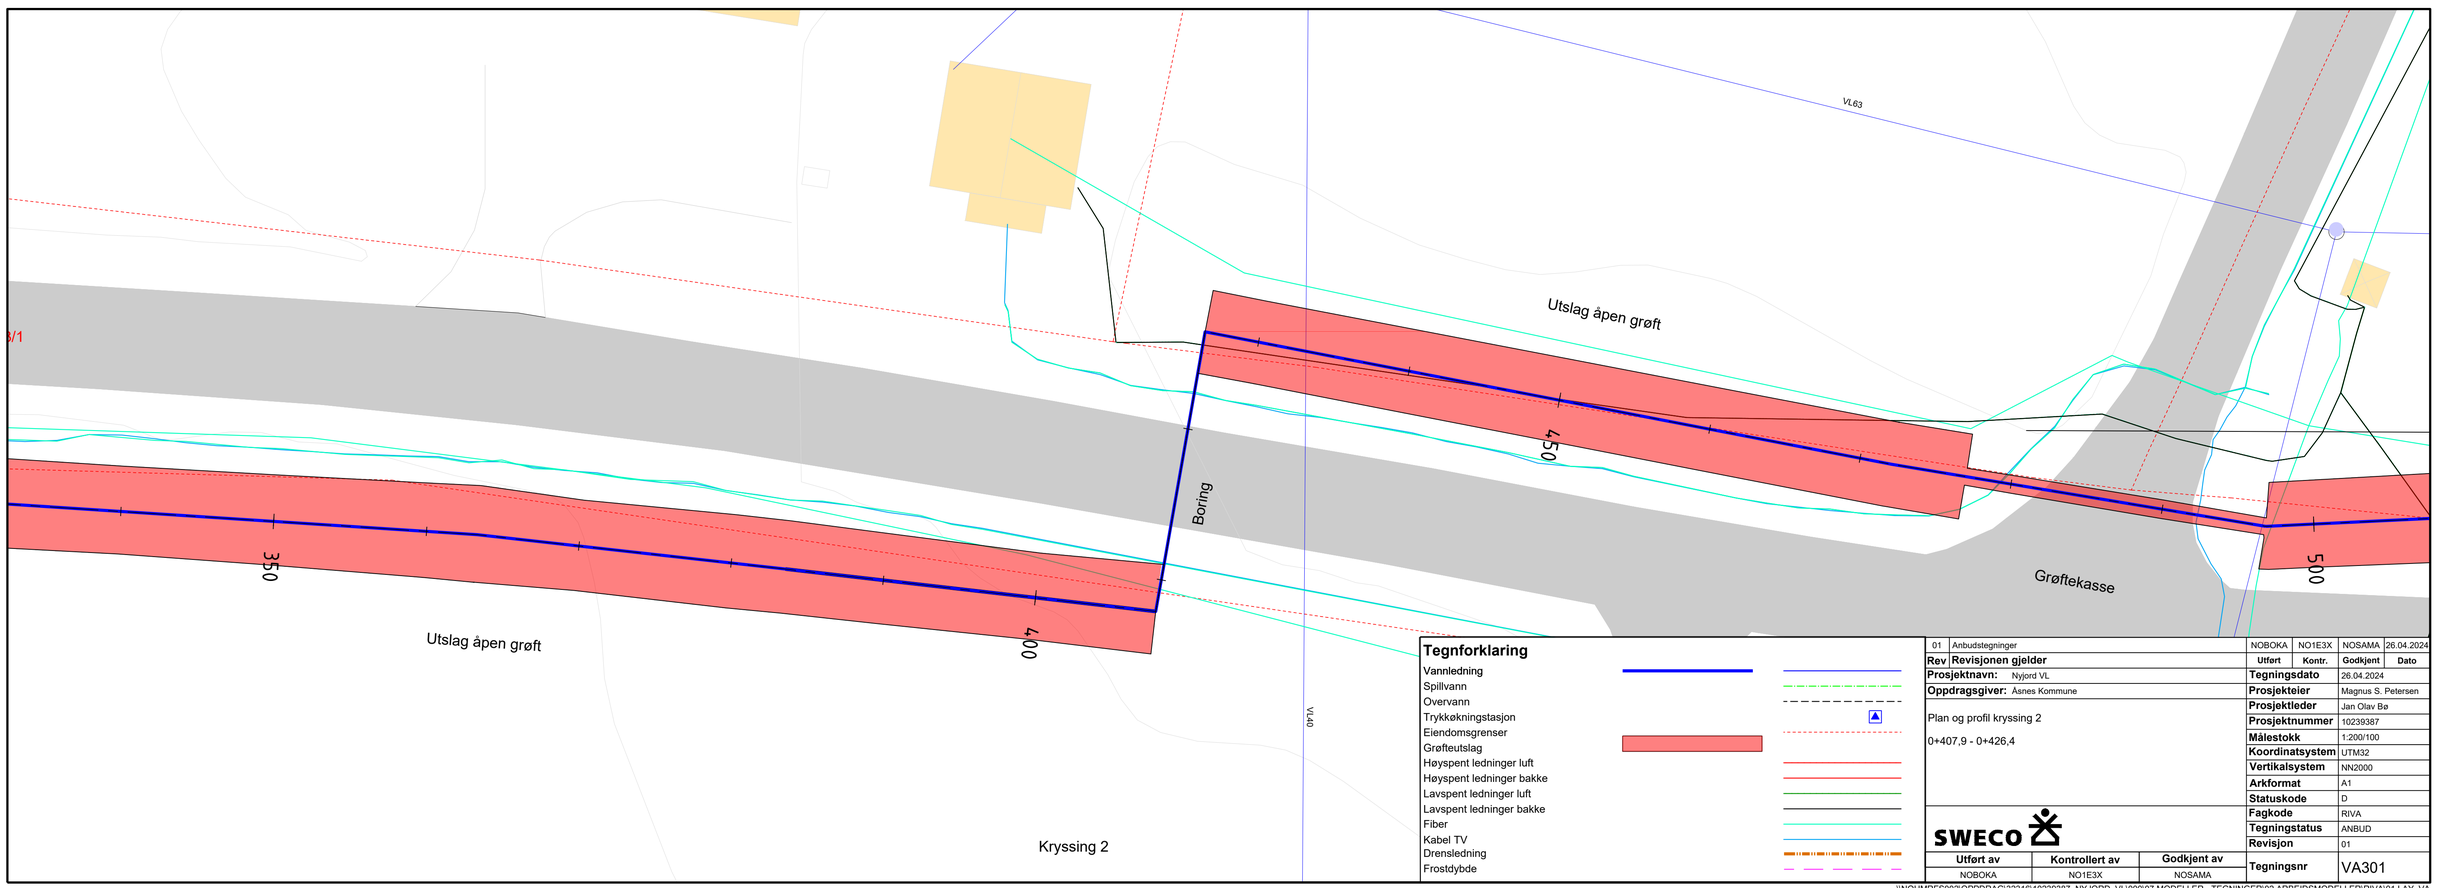

Tegnforklaring

- Vannledning
- Spillvann
- Overvann
- Trykkøkningstasjon
- Eiendomsgrenser
- Grøfteutslag
- Høyspent ledninger luft
- Høyspent ledninger bakke
- Lavspent ledninger luft
- Lavspent ledninger bakke
- Fiber
- Kabel TV
- Drensledning
- Frostdybde

Rev	Revisjonen gjelder	Utført	Kontr.	Godkjent	Dato
01	Anbudstegninger	NOBOKA	NO1E3X	NOSAMA	26.04.2024

Prosjektnavn:	Nyjord VL
Oppdragsgiver:	Åsnes Kommune
	Plan og profil kryssing 2
	0+407,9 - 0+426,4
Tegningsdato	26.04.2024
Prosjekteier	Magnus S. Petersen
Prosjektleder	Jan Olav Bø
Prosjektnummer	10239387
Målestokk	1:200/100
Koordinatsystem	UTM32
Vertikalsystem	NN2000
Arkformat	A1
Statuskode	D
Fagkode	RIVA
Tegningstatus	ANBUD
Revisjon	01
Tegningsnr	VA301

SWECO

Utført av	Kontrollert av	Godkjent av
NOBOKA	NO1E3X	NOSAMA

\\NOHMRFS002\OPPDRAG\32316\10239387_NYJORD_VL\000\07 MODELLER - TEGNINGER\02 ARBEIDSMODELLER\RIVA\01 LAY_VA
02.05.2024