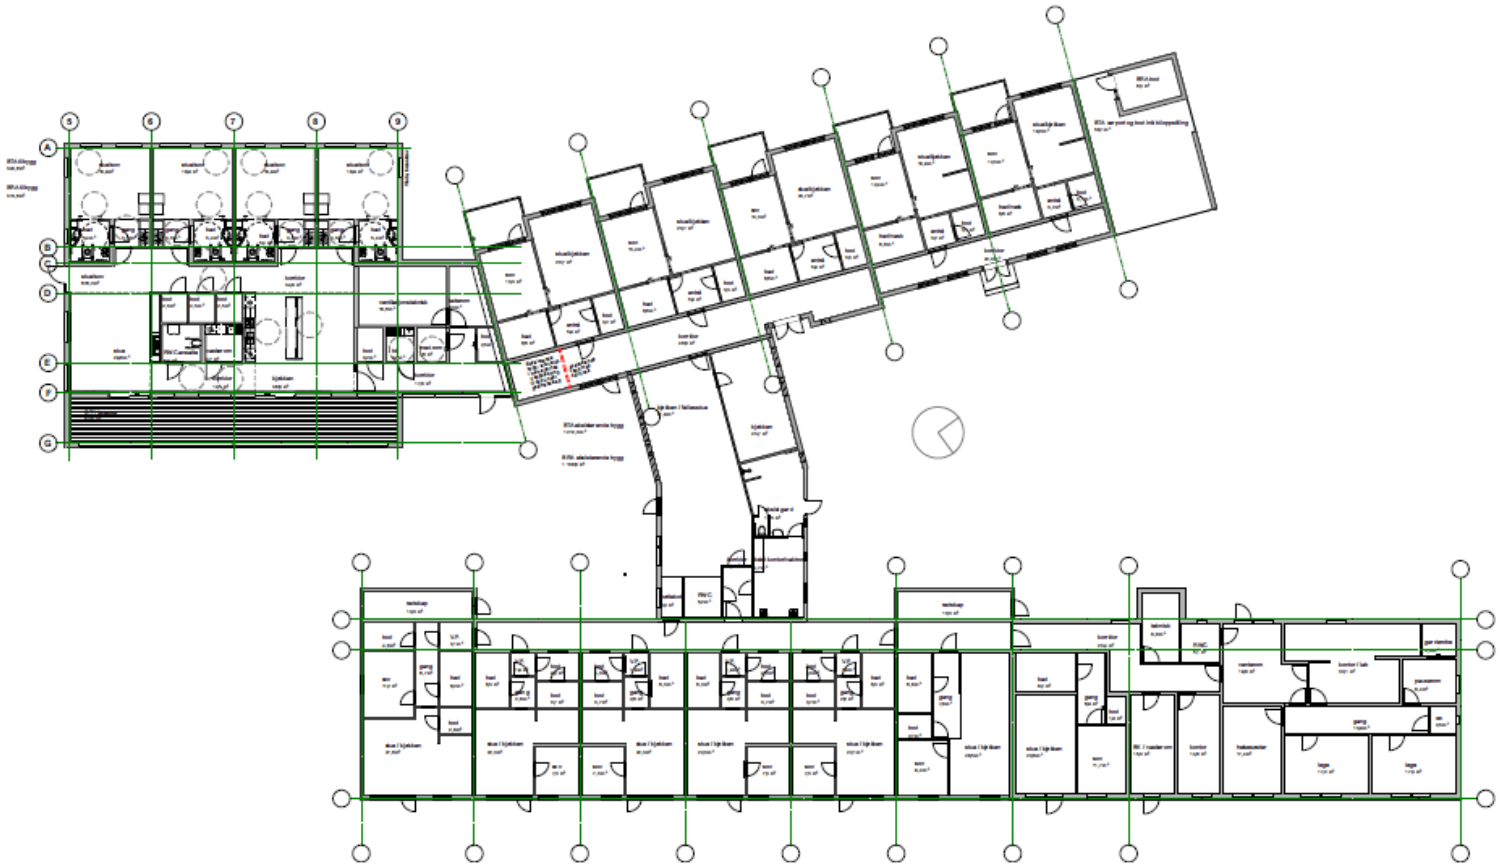

Tegningsnr.: A22-001

Revisjon nr.:

Type tegning: Plan 1. Etasje hele bygget

Rev	Nr	Kommentar	Dato	Ja gr	Nr vir	Dd dkj

Prosjekteringsgruppen:

ARK : Tanken arkitektur as
Tegg 1 1
8640 Hemnesberget
TE: 408 33 400
[illegible]

RIB : Nordland Teknikk as
Vikaveien 33
8601 Mo i Rana
TE: 731 34 800
[illegible]

RIE : Multiconsult as
Stuppenveien 13
3486 Trondheim
TE: 731 03 403
[illegible]

RIV : Mulitconsult as
Stuppenveien 13
3486 Trondheim
TE: 731 03 270
[illegible]

LARK : Multiconsult as
Stuppenveien 13
3486 Trondheim
TE: 731 03 380
[illegible]

RIAku : Multiconsult as
Stuppenveien 13
3486 Trondheim
TE: 731 03 246
[illegible]

RIBr : Nordland Teknikk as
Vikaveien 33
8601 Mo i Rana
TE: 903 08 009
[illegible]

Fase: Anbudstegning

Tiltakshaver: Lurøy Kommune

Tegnet av: LKS

Kontroll prosjekt.: Sign. LKS | Kontroll RS

Prosjekt: 201824_02 Dementboliger Slenesset o.m.s.s.
Slenesveien 38
8762 Slenesset

Dato: 15.02.19

Målestokk: 1:200 (A2)

Gnr./Bnr.: 12/137

Tegningsnr.: A22-001

Prosjektnr.: 201824_02

Type tegning: Plan 1. Etasje hele bygget

TANKEN ARKITEKTUR

alle rettigheter vaaren © tanken arkitektur as