






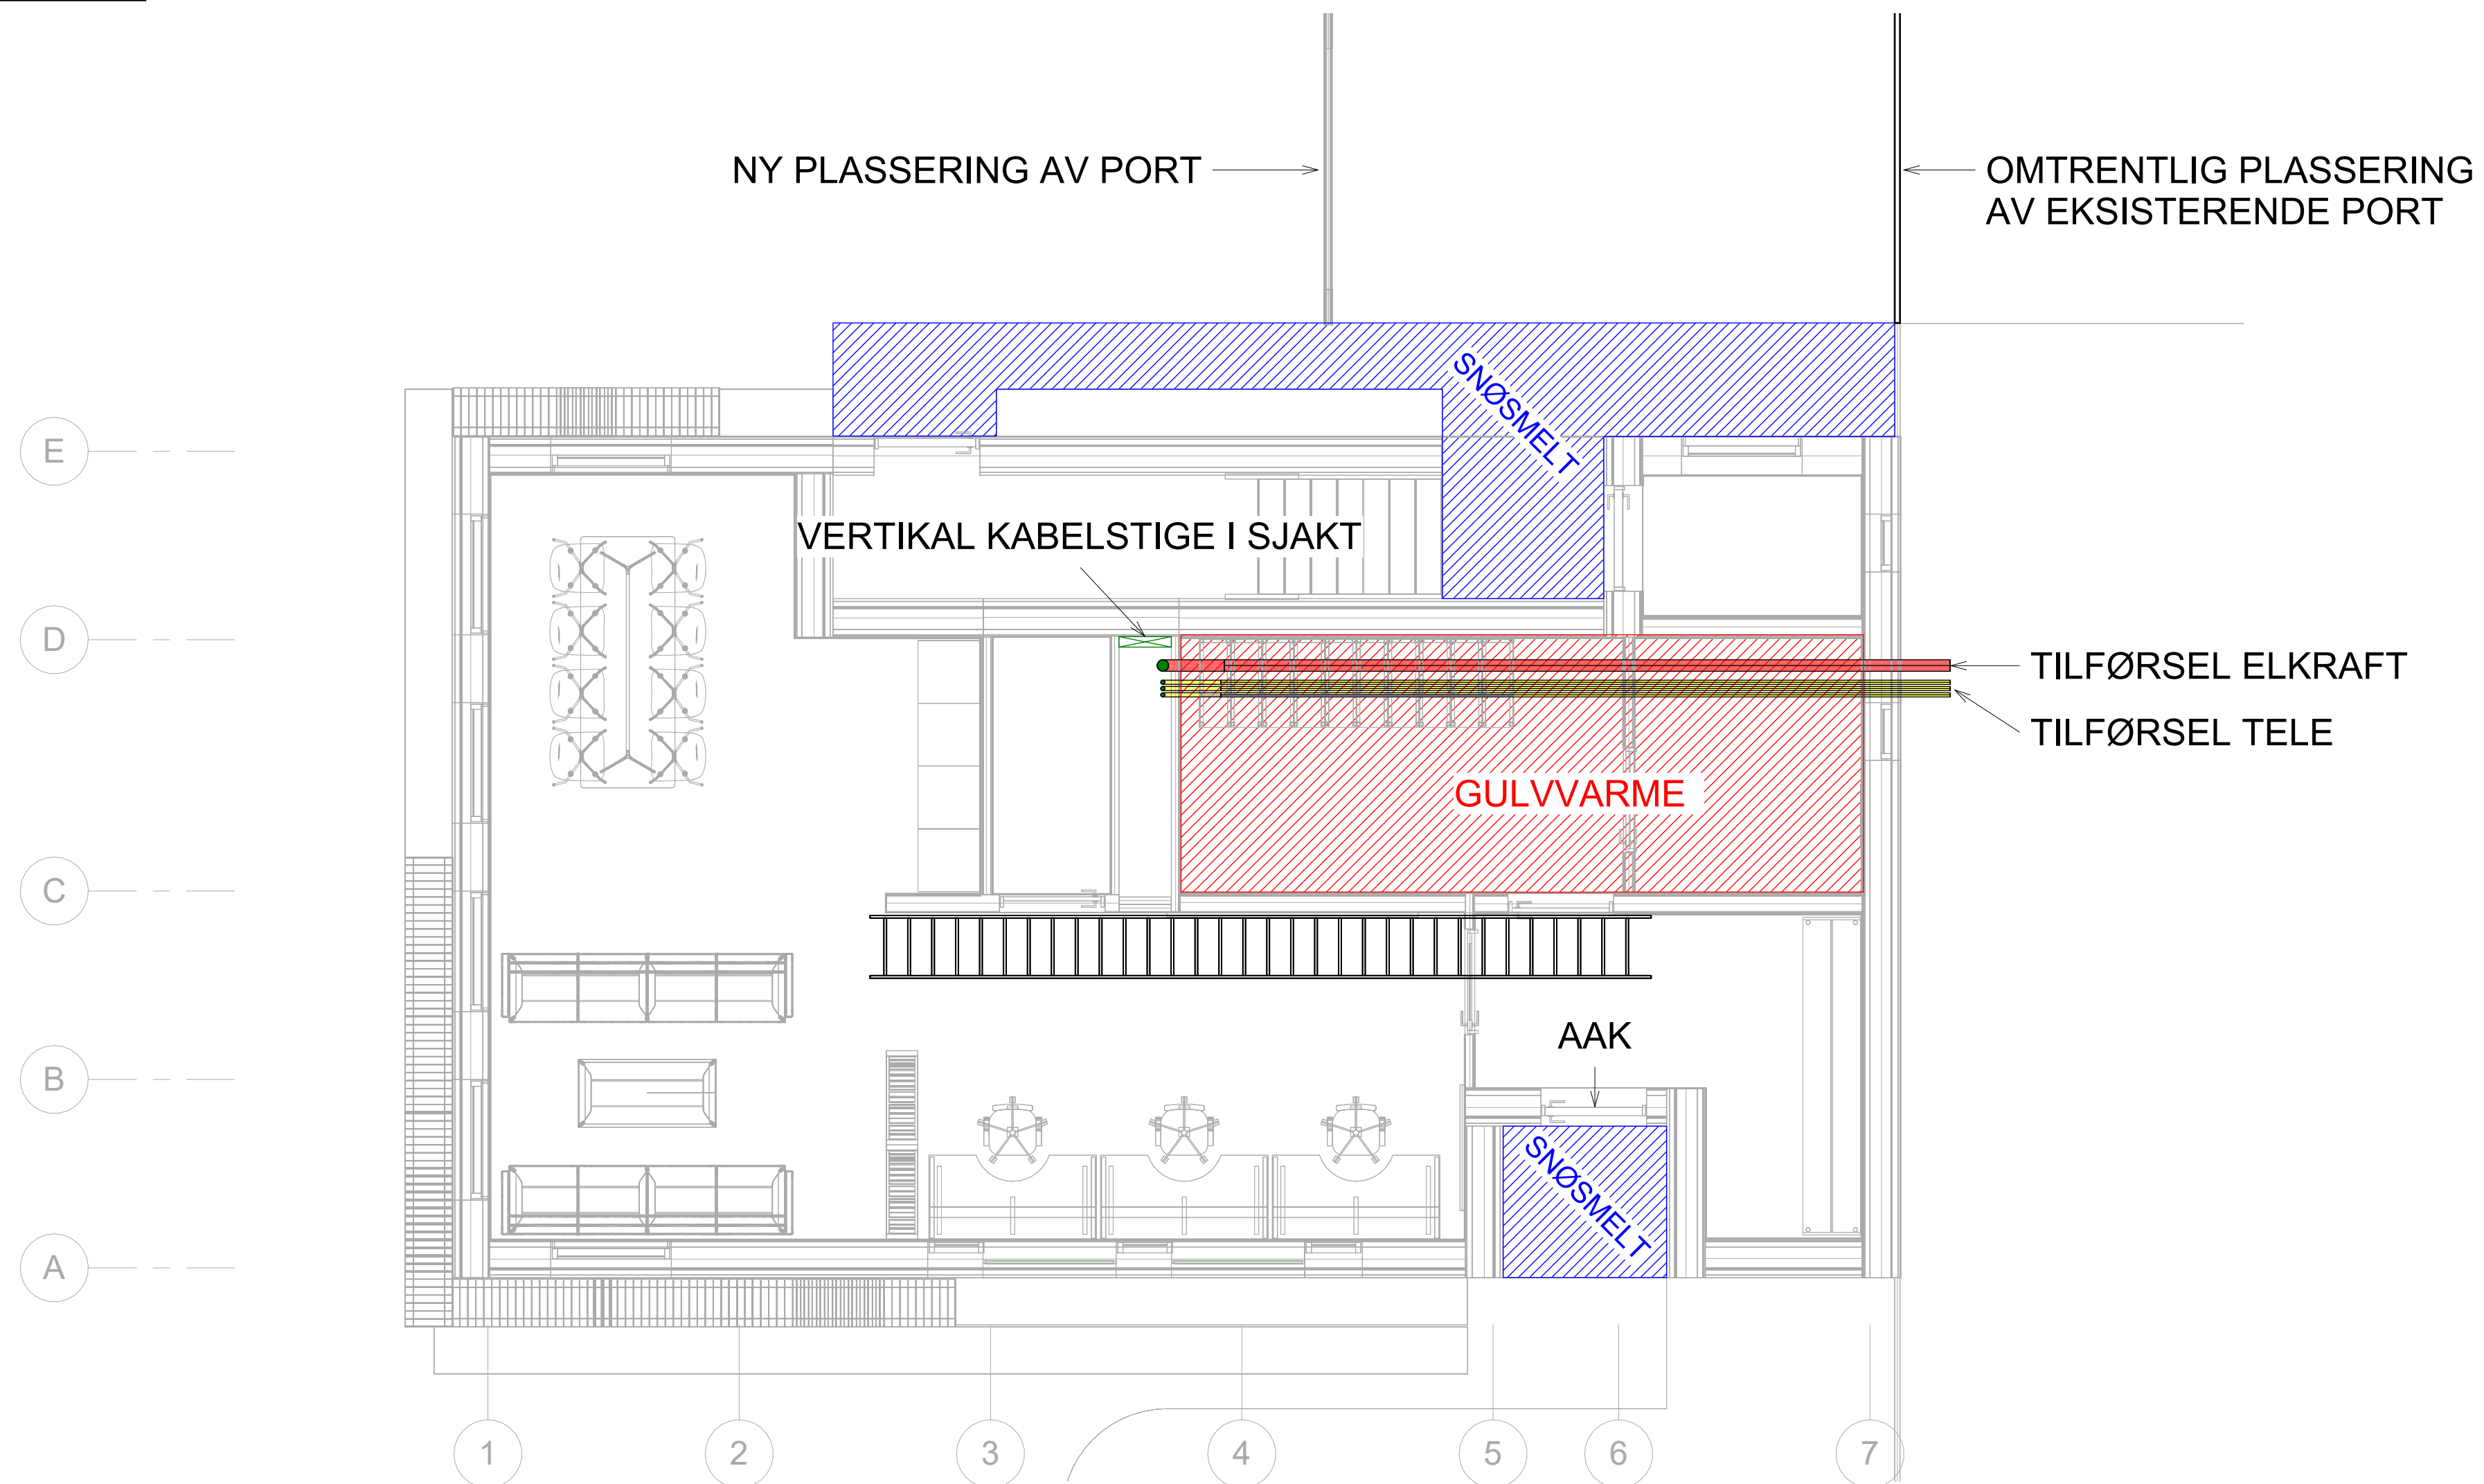


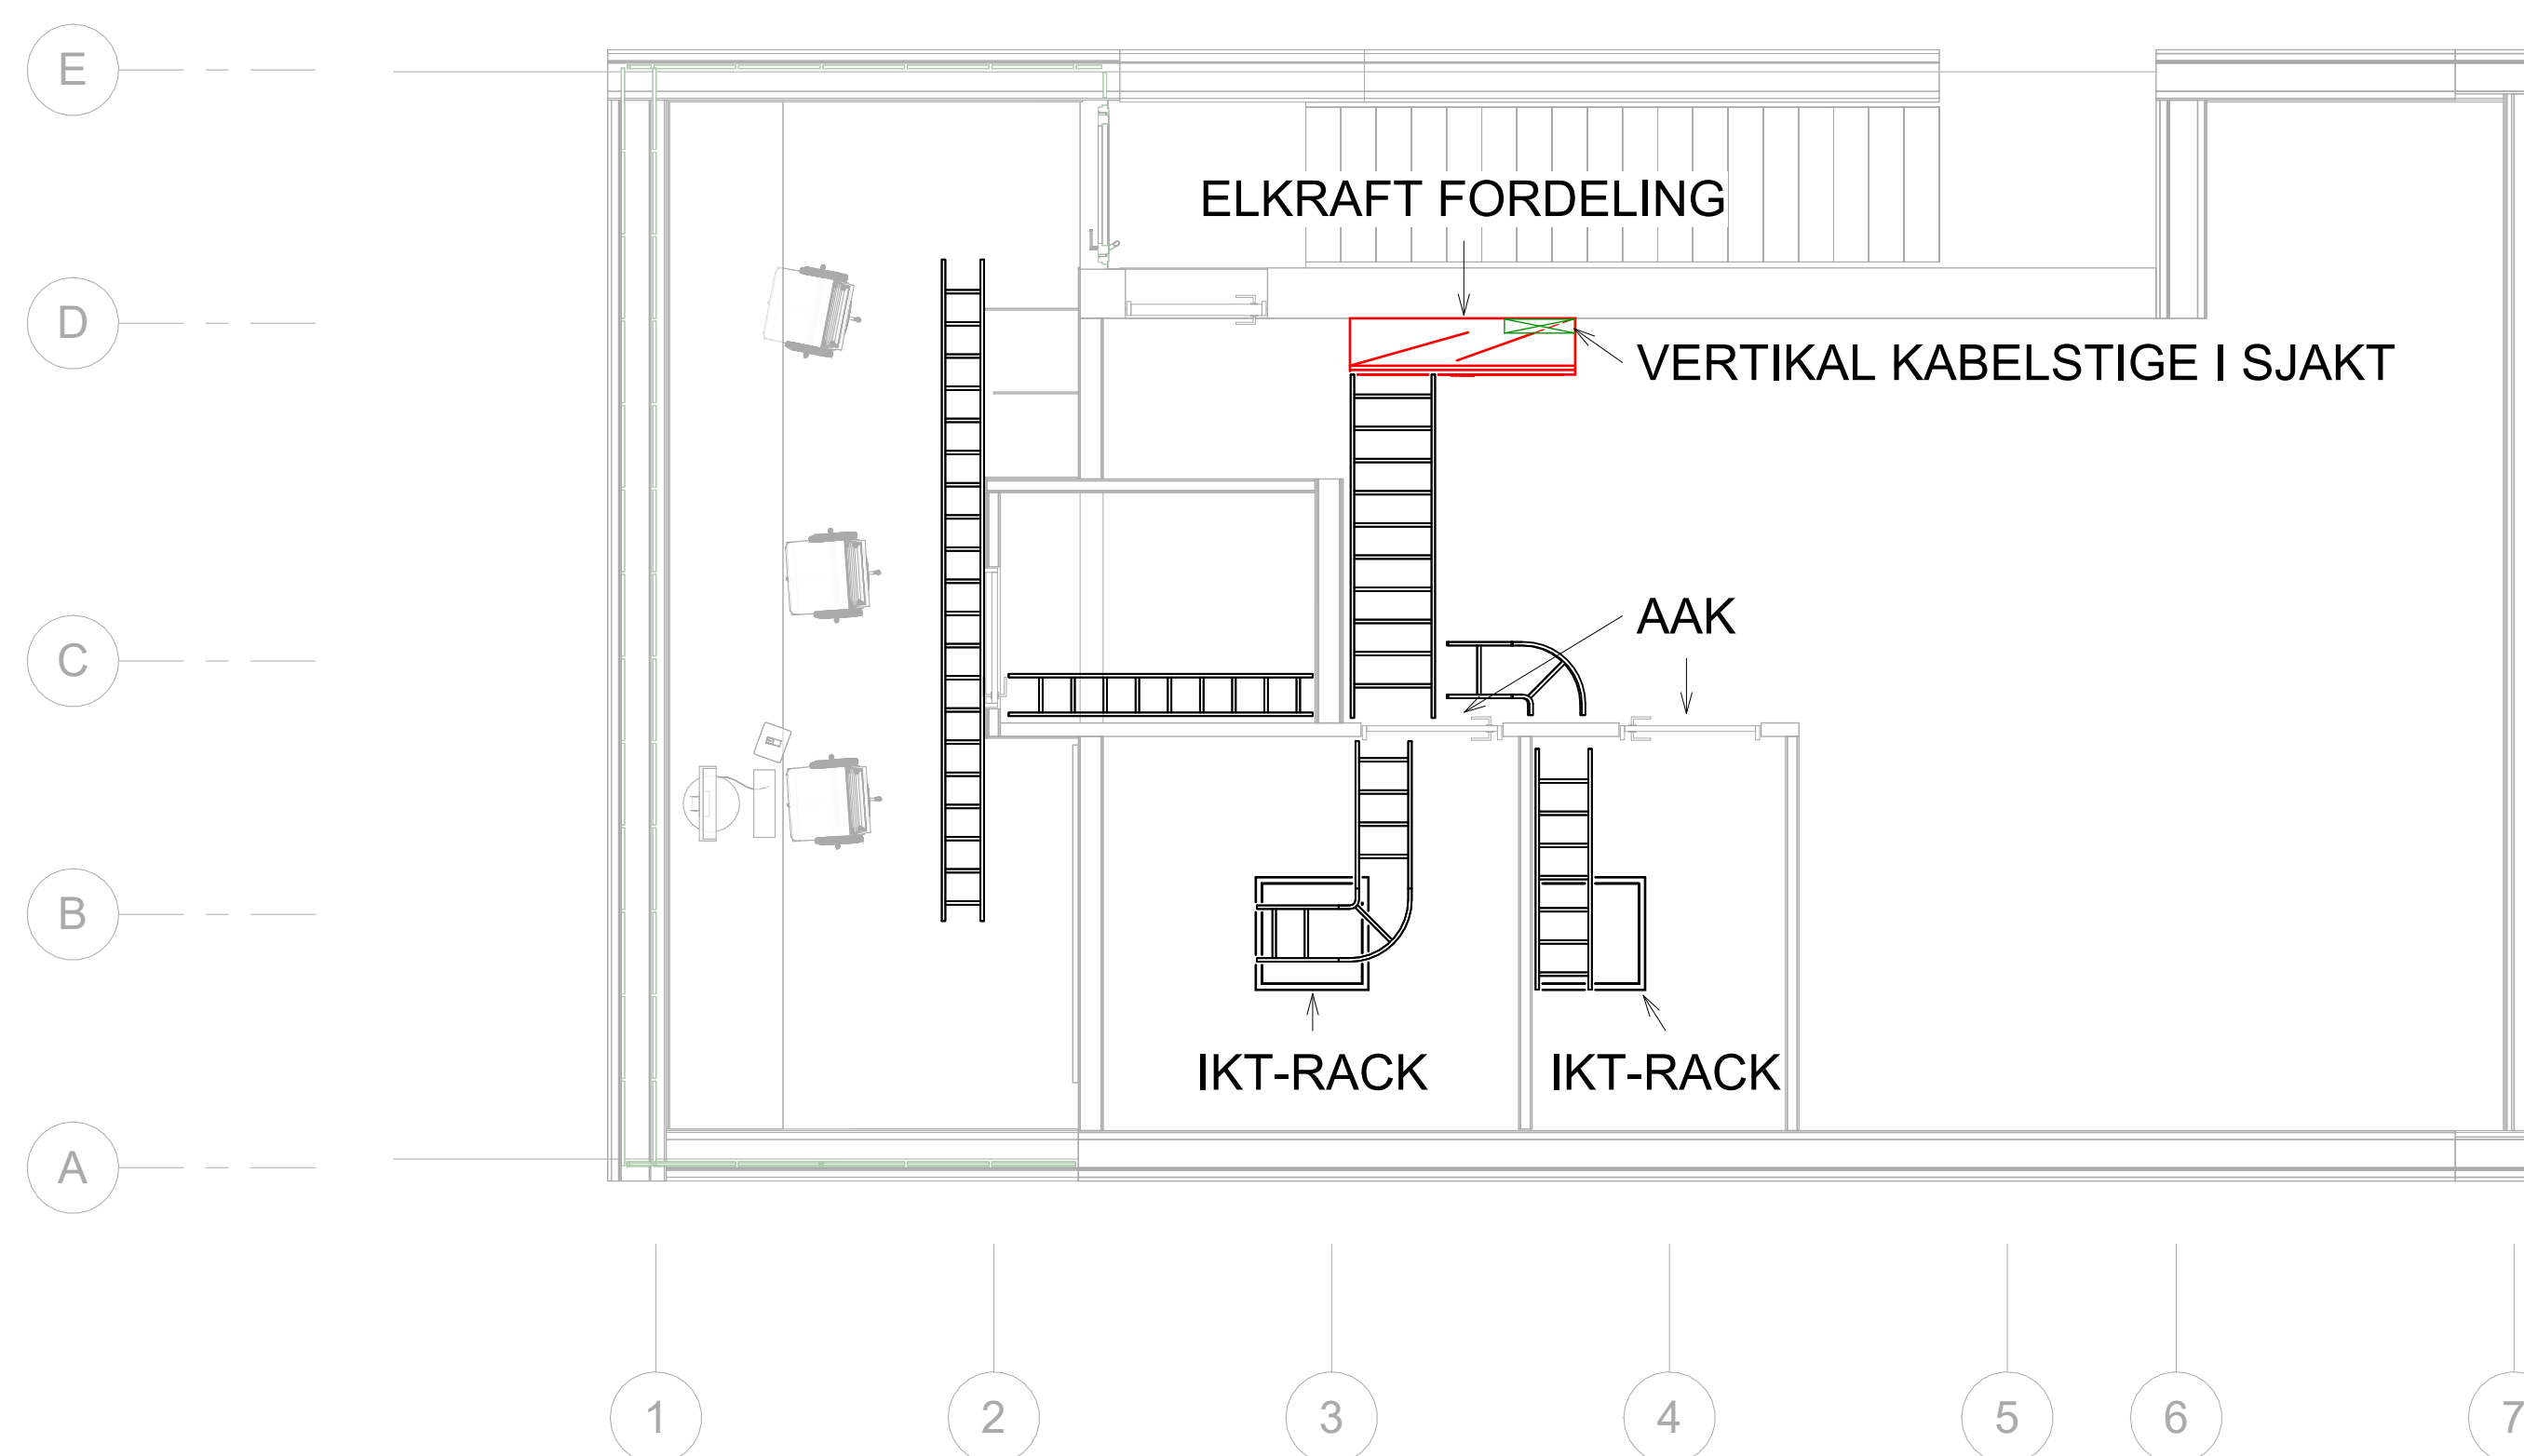
**ETG. 1**

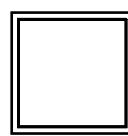

**SYMBOLFORKLARING**

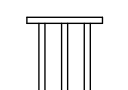-  DATA RACK
-  LAVSPENT FORDELING
-  KABELSTIGE 400mm
-  KABELSTIGE 600mm
-  40mm RØR FOR TELE
-  110mm RØR FOR ELKRAFT
-  VERTIKAL KABELSTIGE

**ETG. 2**



A	01	Forprosjekt	24.11.2023	ALF	MON
Fase	Rev.nr	Beskrivelse	Dato	Sign	Kontroll
 <b>FORSVARSBYGG</b>		Prosjekterende  			Målestokk 1 : 50
Guard House		Basisinstallasjon og fordelinger			Prosjektnummer 10212145-38
Tegningsnummer 162110xxxx		FL-E-xxx-20-01		Godkjent Dato 24.11.23	Kontroll MON
Gradering		Inventarkode		Etasje Fag System Tegn.type Lepenr. Fase Rev.nr.	