




2 Level 2
1 : 50

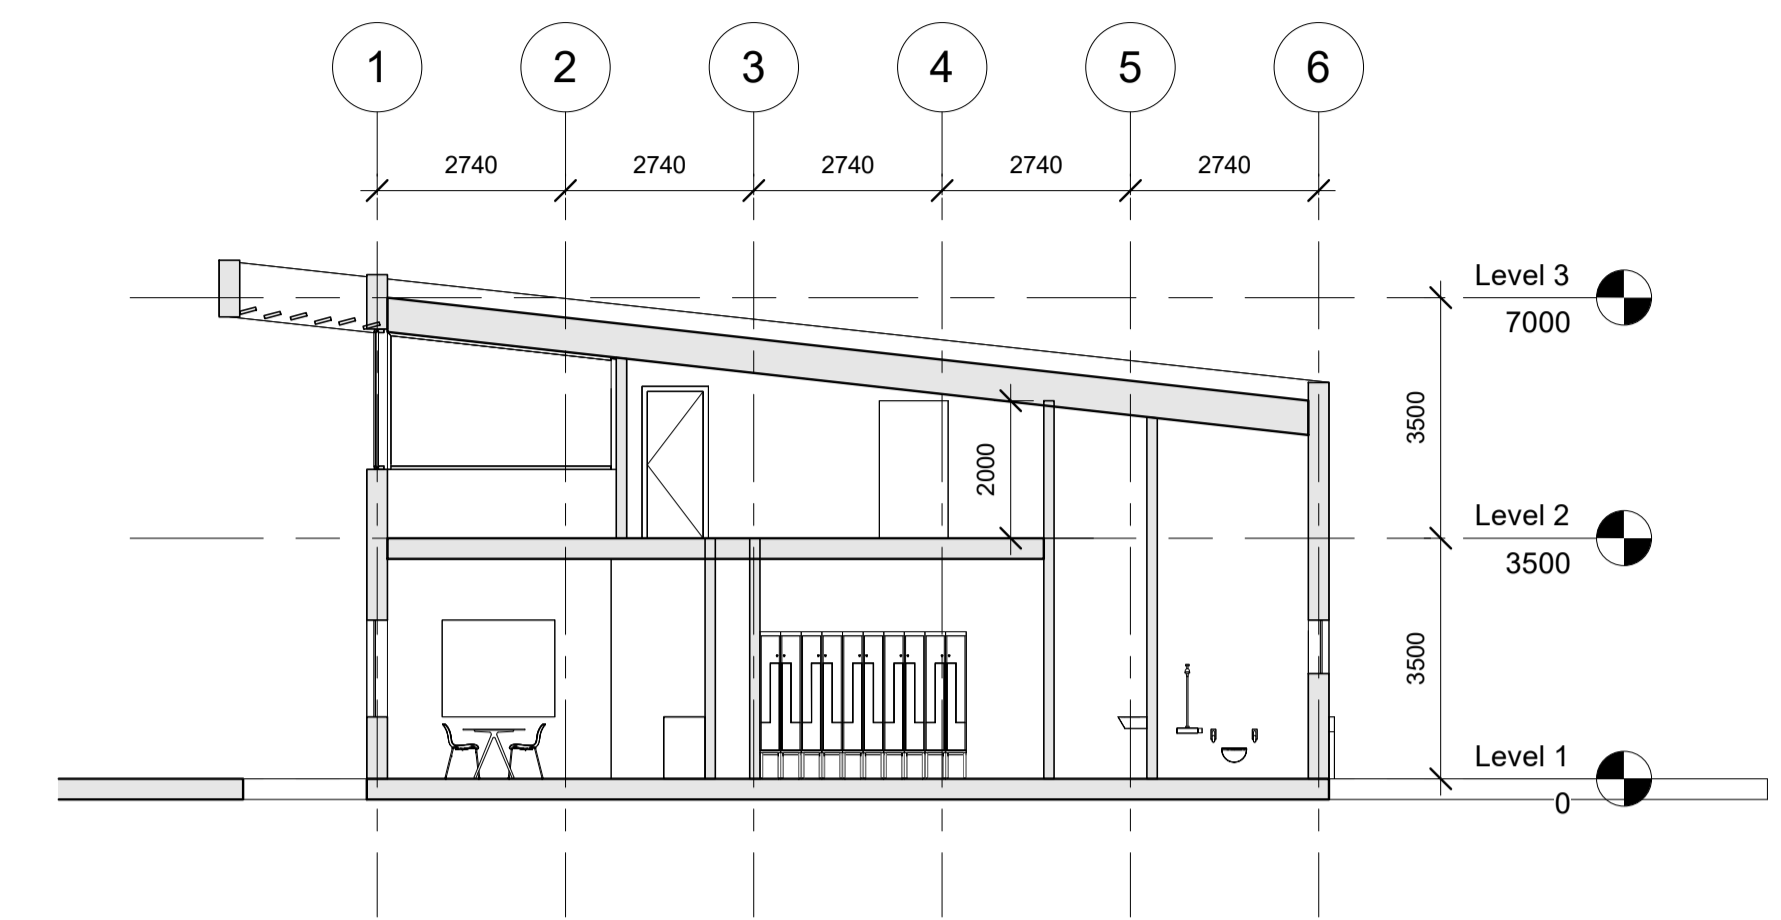


3 Langsnitt
1 : 100

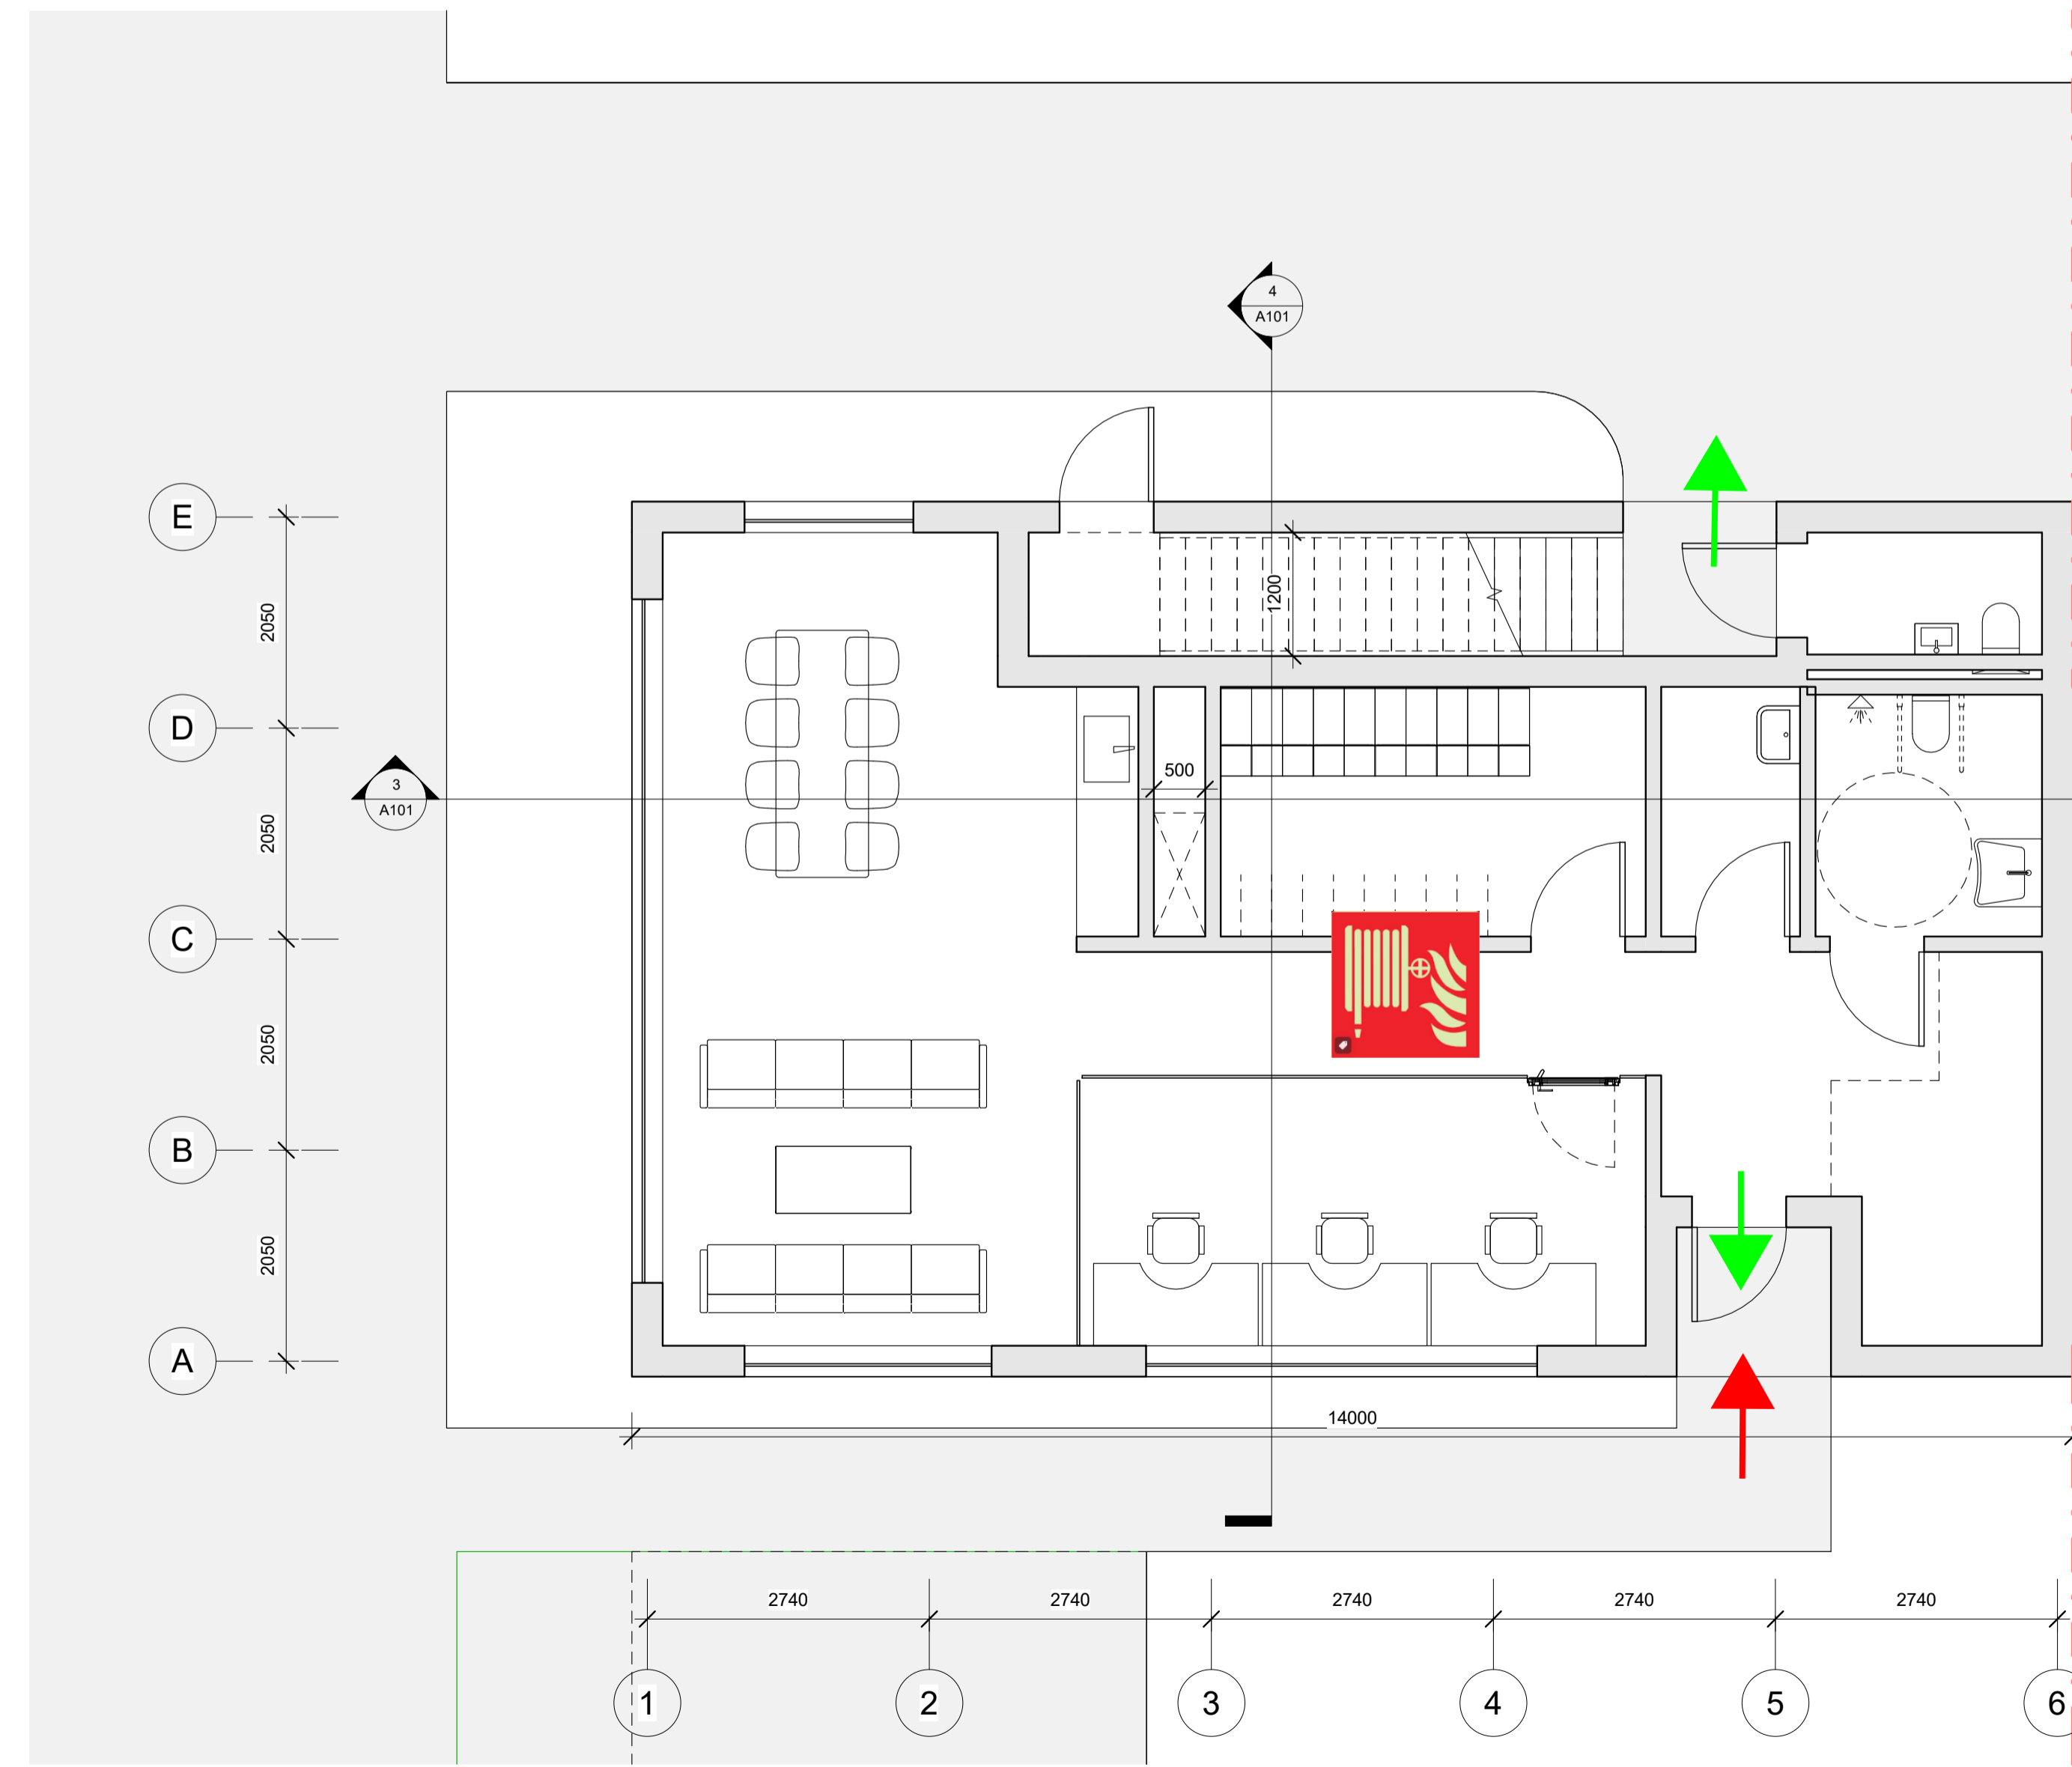


1 Level 1
1 : 50

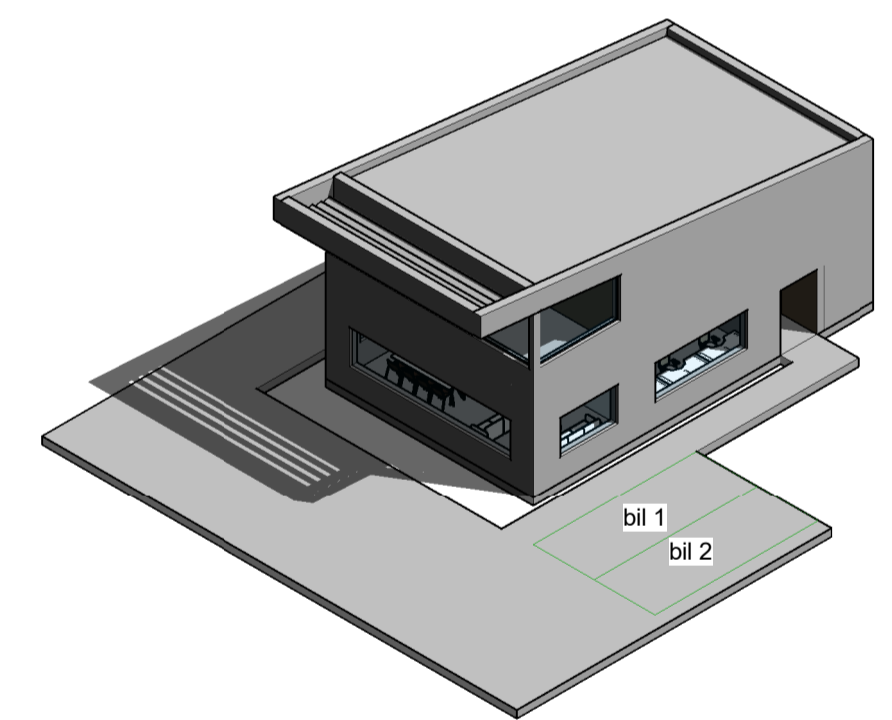

5 3D Alternativ 1

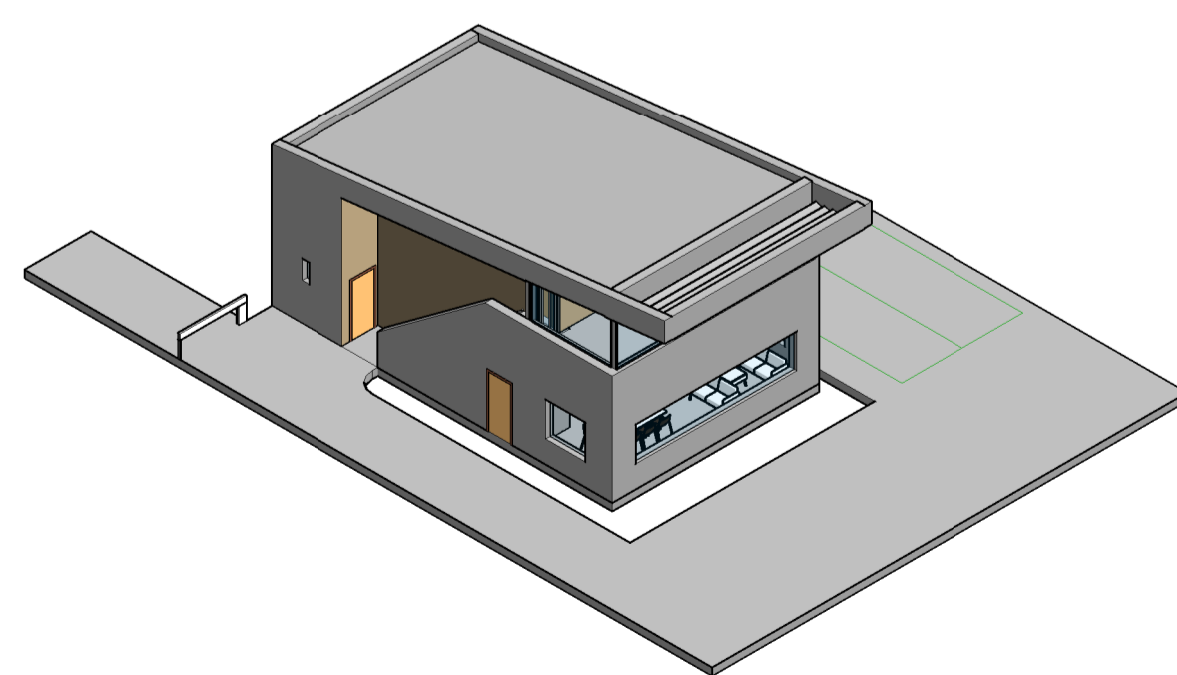

6 3D Alternativ 1_nord

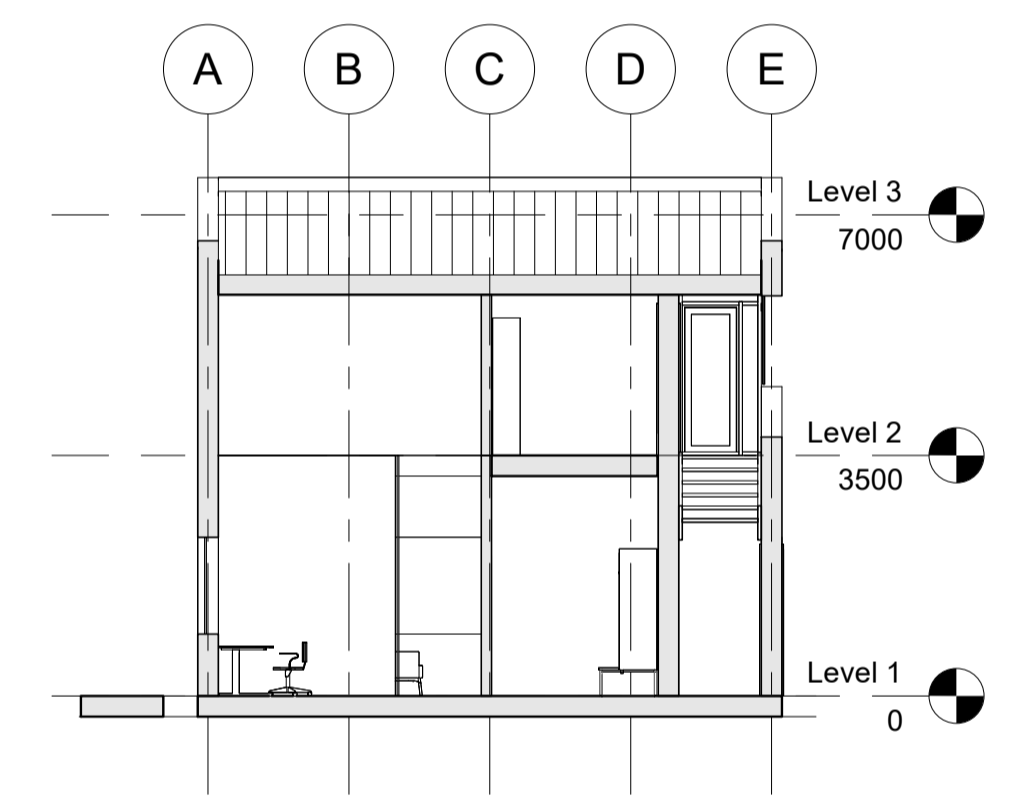

4 Tversnitt
1 : 100

Fase	Rev.nr	Beskrivelse	Dato	Sign	Kontroll
FORSVARSBYGG					
Prosjekterende					
Lpo		almi			
Målestokk As indicated					
Alternativ 1					
Prosjektnummer 0001			Målestokk As indicated		
Dato 30/08/23		Godkjent Approver		Kontroll Checker	
Tegningsnummer UGRADERT		A101		Skisse	
Gradering	Inventarkode	Etasje	Fag	System	Tegn.type

Rømningsvei / utgang
 Angrepsvei brannvesenet