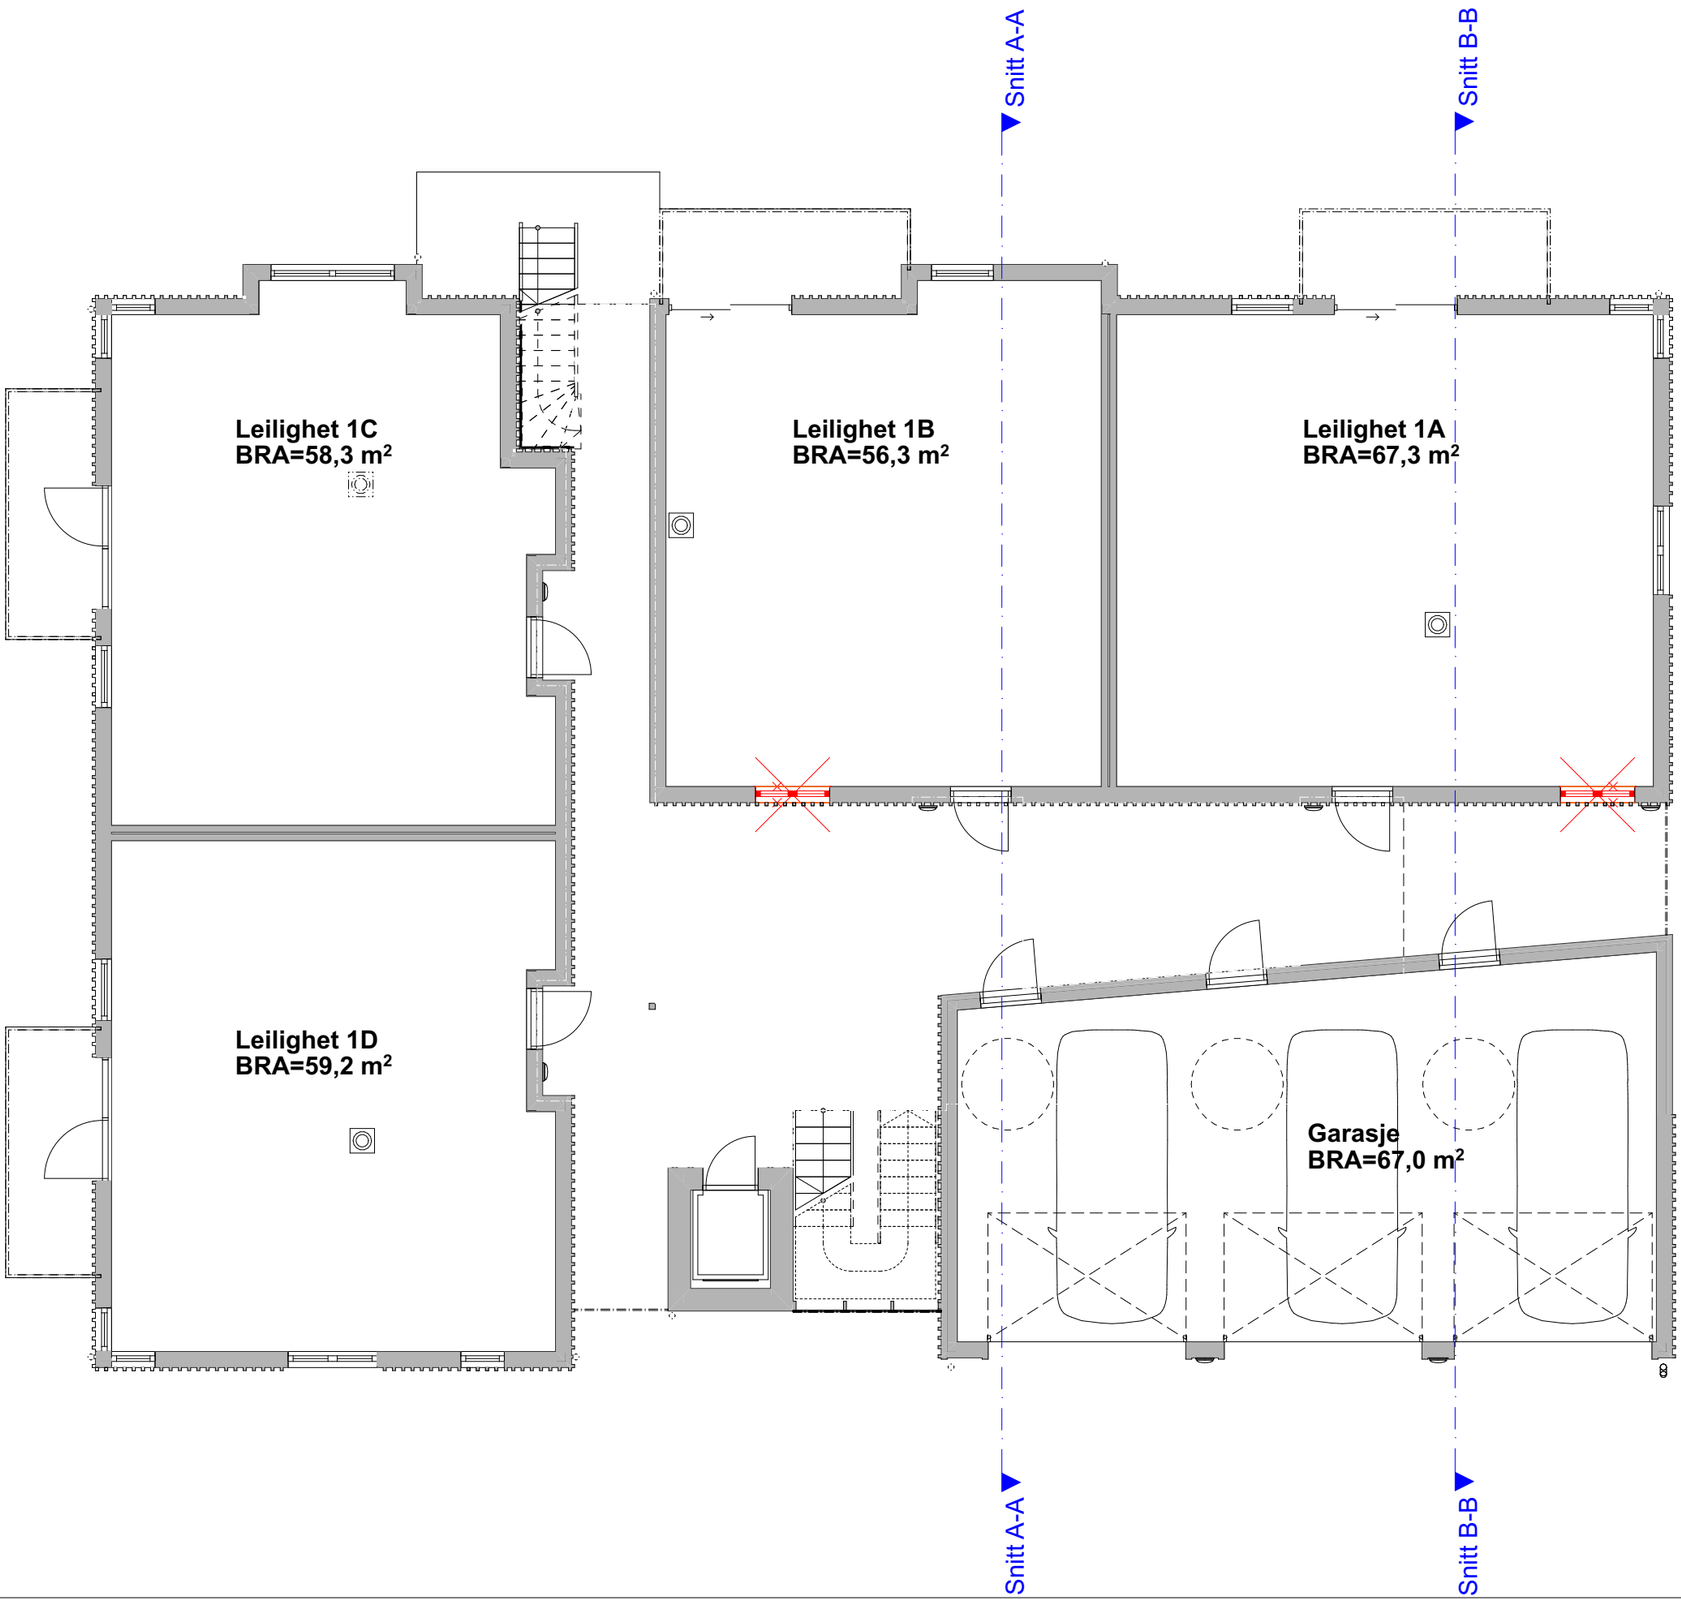

asplan viak

Prosjekt:
Fearnleysgate 21 - Ombygging
103/1112

Oppdragsgiver:
Vefsn kommune
Skjervgt. 34 Mosjøen 8657

Fase:
Tilbudstegning

Tegning:
Riveplan 1. Etasje

Oppdragsnr.: 642611
Dato opprettet: 26.02.2024
Koordinatsystem:
Tegn: bv
Kontr: mh
Høydedatum:
Målestokk: 1:100 (A3)
Tegn. nr.: **A01-001**
Fag Type Etg Løpenr
Rev.: