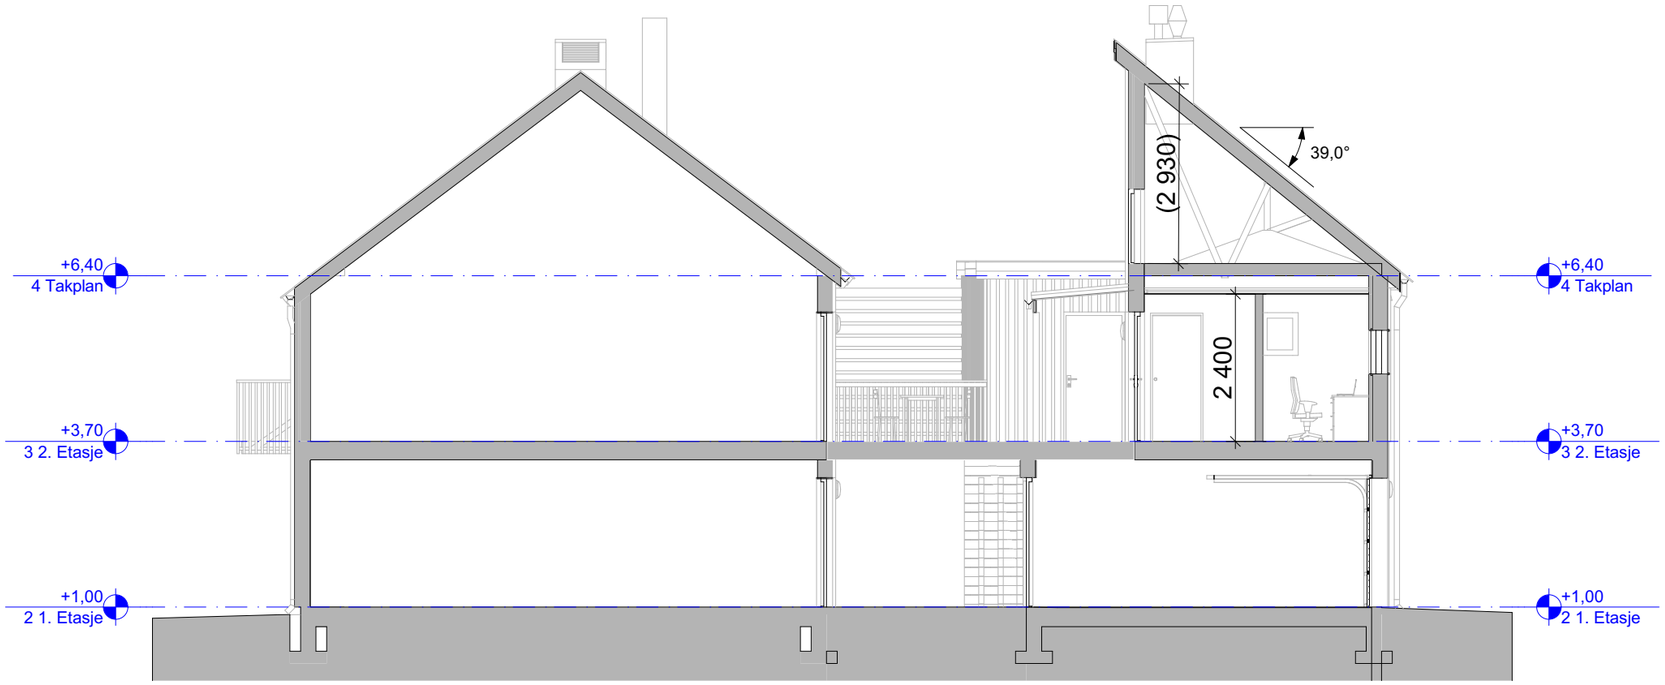

1:100 Snitt A-A

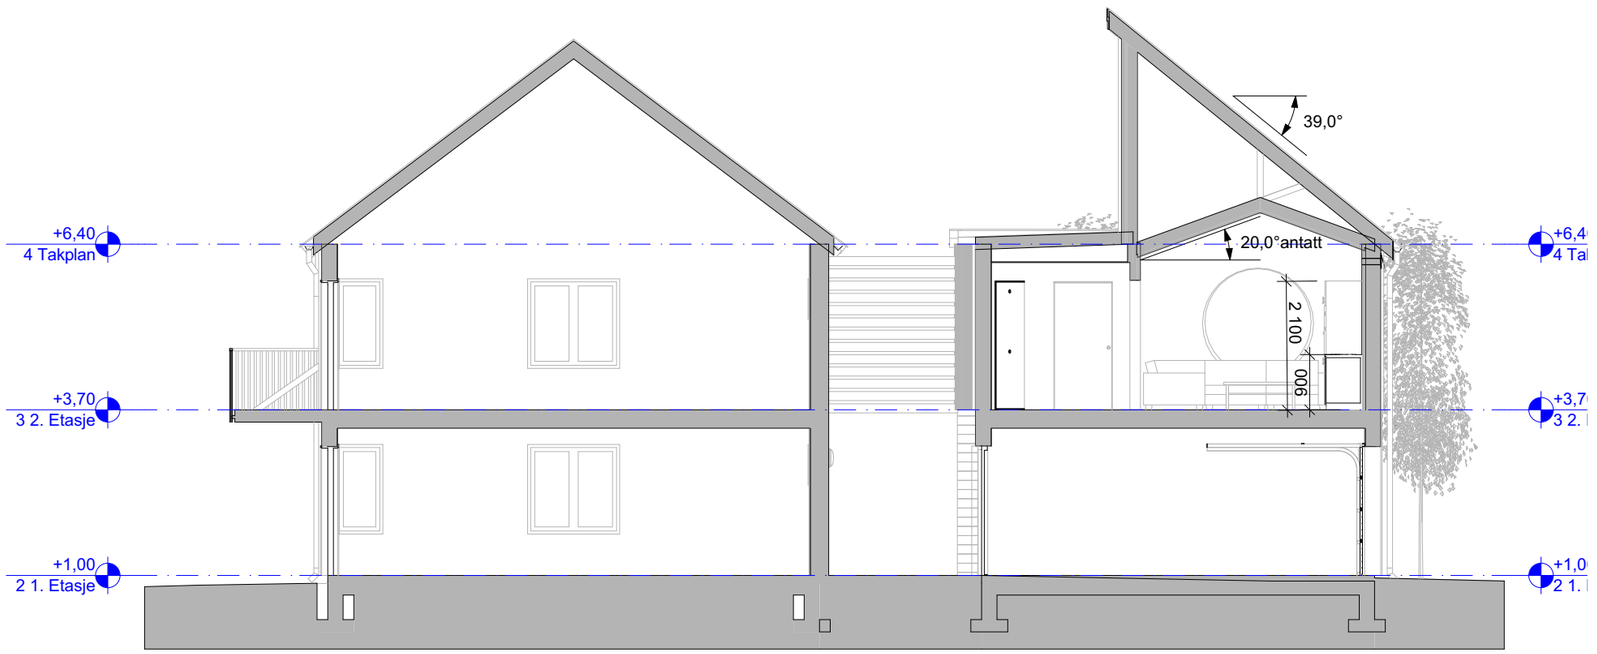

1:100 Snitt B-B

asplan viak

Prosjekt: **Fearnleysgate 21 - Ombygging**
103/1112

Oppdragsgiver: **Vefsn kommune**
Skjervgt. 34 Mosjøen 8657

Fase: **Tilbudstegning**

Tegning: **Snitt A-A og B-B**

Oppdragsnr.: 642611
Dato opprettet: 23.02.2024

Koordinatsystem:
Tegn: bv
Kontr: mh

Høydedatum:

Målestokk: 1:100 (A3)

Tegn. nr.: **A30-001**
Fag Type Etg Løpenr

Rev.: