




Kartinnsyn Forsvarsbygg

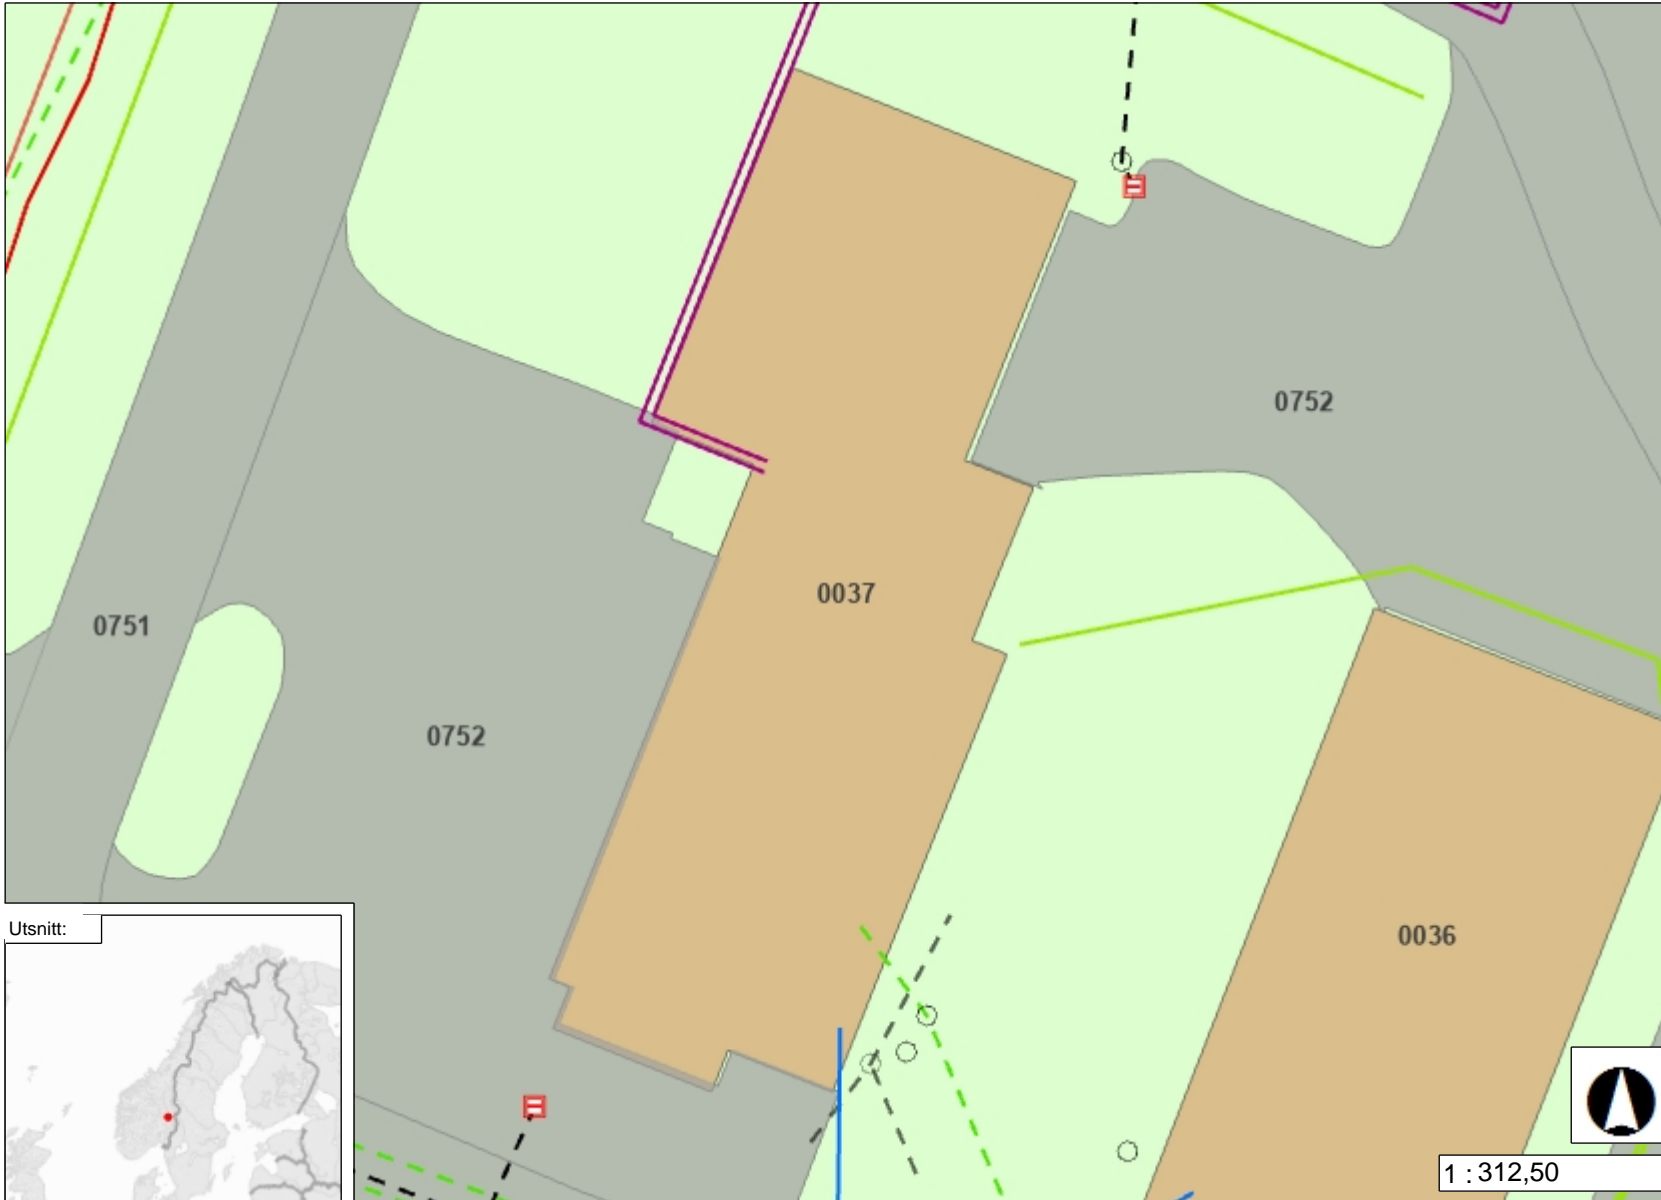

Utsnitt:



Tegnforklaring

OljeFettTank i drift	Oljeutskiller (gravimetrisk utskiller)
Fettutskiller	
Tett tank	
Slamavskiller; Septiktank	
Kum i drift	
Sandfang i drift	
Sluk i drift	
Vannledning i drift	
Spillvannsledning i drift	
AvløpFellesledning i drift	
Drensledning i drift	
Overvannsledning i drift	
Fjernkjøleledning i drift	
Fjernvarmeledning i drift	
Høyspentkabel i drift	
Høyspent luftlinje i drift	
Lavspenkabel i drift	
Lavspent luftlinje i drift	
OljeFettTank IKKE i drift	Oljeutskiller (gravimetrisk utskiller)
Fettutskiller	
Tett tank	
Slamavskiller; Septiktank	
Kum IKKE i drift	
Sandfang IKKE i drift	
Sluk IKKE i drift	
Vannledning IKKE i drift	
Spillvannsledning IKKE i drift	
AvløpFellesledning IKKE i drift	
Drensledning IKKE i drift	

Merknad:

Projeksjon: ETRS_1989_UTM_Zone_33N

Utskriftsdato: 12.06.2024